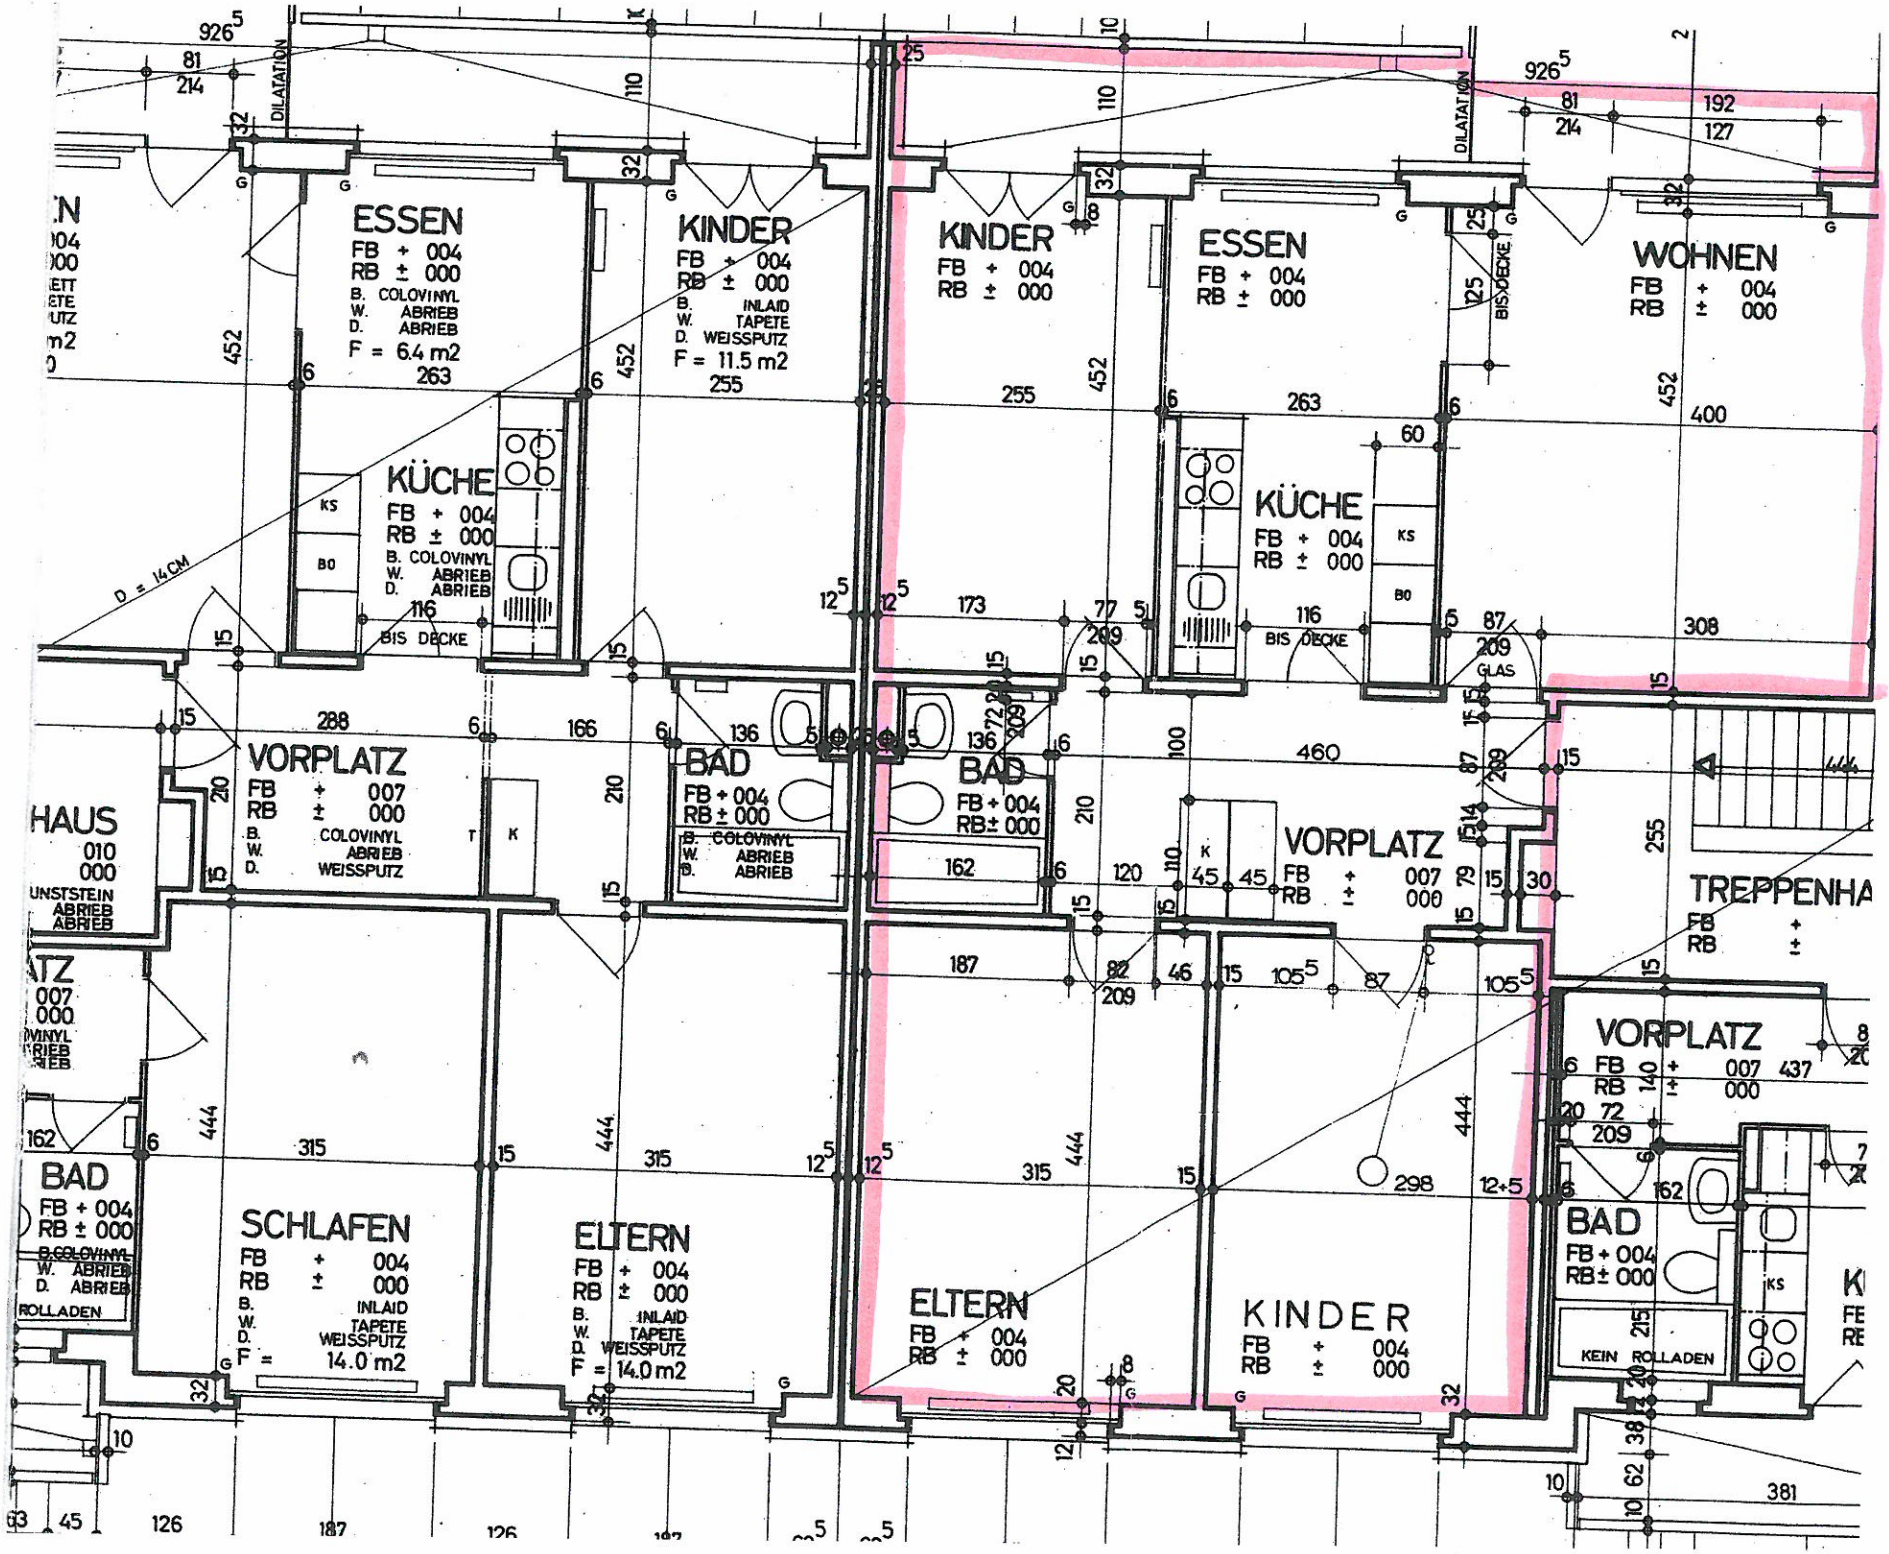
ESSEN
FB + 004
RB ± 000
B. COLOVINYL
W. ABRIEB
D. ABRIEB
F = 6.4 m2
KINDER
FB + 004
RB ± 000
B. INLAID
W. TAPETE
D. WEISSPUTZ
F = 11.5 m2
KÜCHE
FB + 004
RB ± 000
B. COLOVINYL
W. ABRIEB
D. ABRIEB
KS
BO
BIS DECKE
D = 14CM
VORPLATZ
FB + 007
RB ± 000
B. COLOVINYL
W. ABRIEB
D. WEISSPUTZ
BAD
FB + 004
RB ± 000
B. COLOVINYL
W. ABRIEB
B. ABRIEB
KINDER
FB + 004
RB ± 000
ESSEN
FB + 004
RB ± 000
WOHNEN
FB + 004
RB ± 000
KÜCHE
FB + 004
RB ± 000
KS
BO
BIS DECKE
GLAS
VORPLATZ
FB + 007
RB ± 000
BAD
FB + 004
RB ± 000
TREPPENHA
FB +
RB ±
VORPLATZ
FB + 007
RB ± 000
BAD
FB + 004
RB ± 000
KS
KEIN ROLLADEN
SCHLAFEN
FB + 004
RB ± 000
B. INLAID
W. TAPETE
D. WEISSPUTZ
F = 14.0 m2
ELTERN
FB + 004
RB ± 000
B. INLAID
W. TAPETE
D. WEISSPUTZ
F = 14.0 m2
ELTERN
FB + 004
RB ± 000
KINDER
FB + 004
RB ± 000
BAD
FB + 004
RB ± 000
B. COLOVINYL
W. ABRIEB
D. ABRIEB
ROLLADEN
HAUS
010
000
UNSTSTEIN
ABRIEB
ABRIEB
ATZ
007
000
OVINYL
RIEB
RIEB
DILATATION
DILATATION