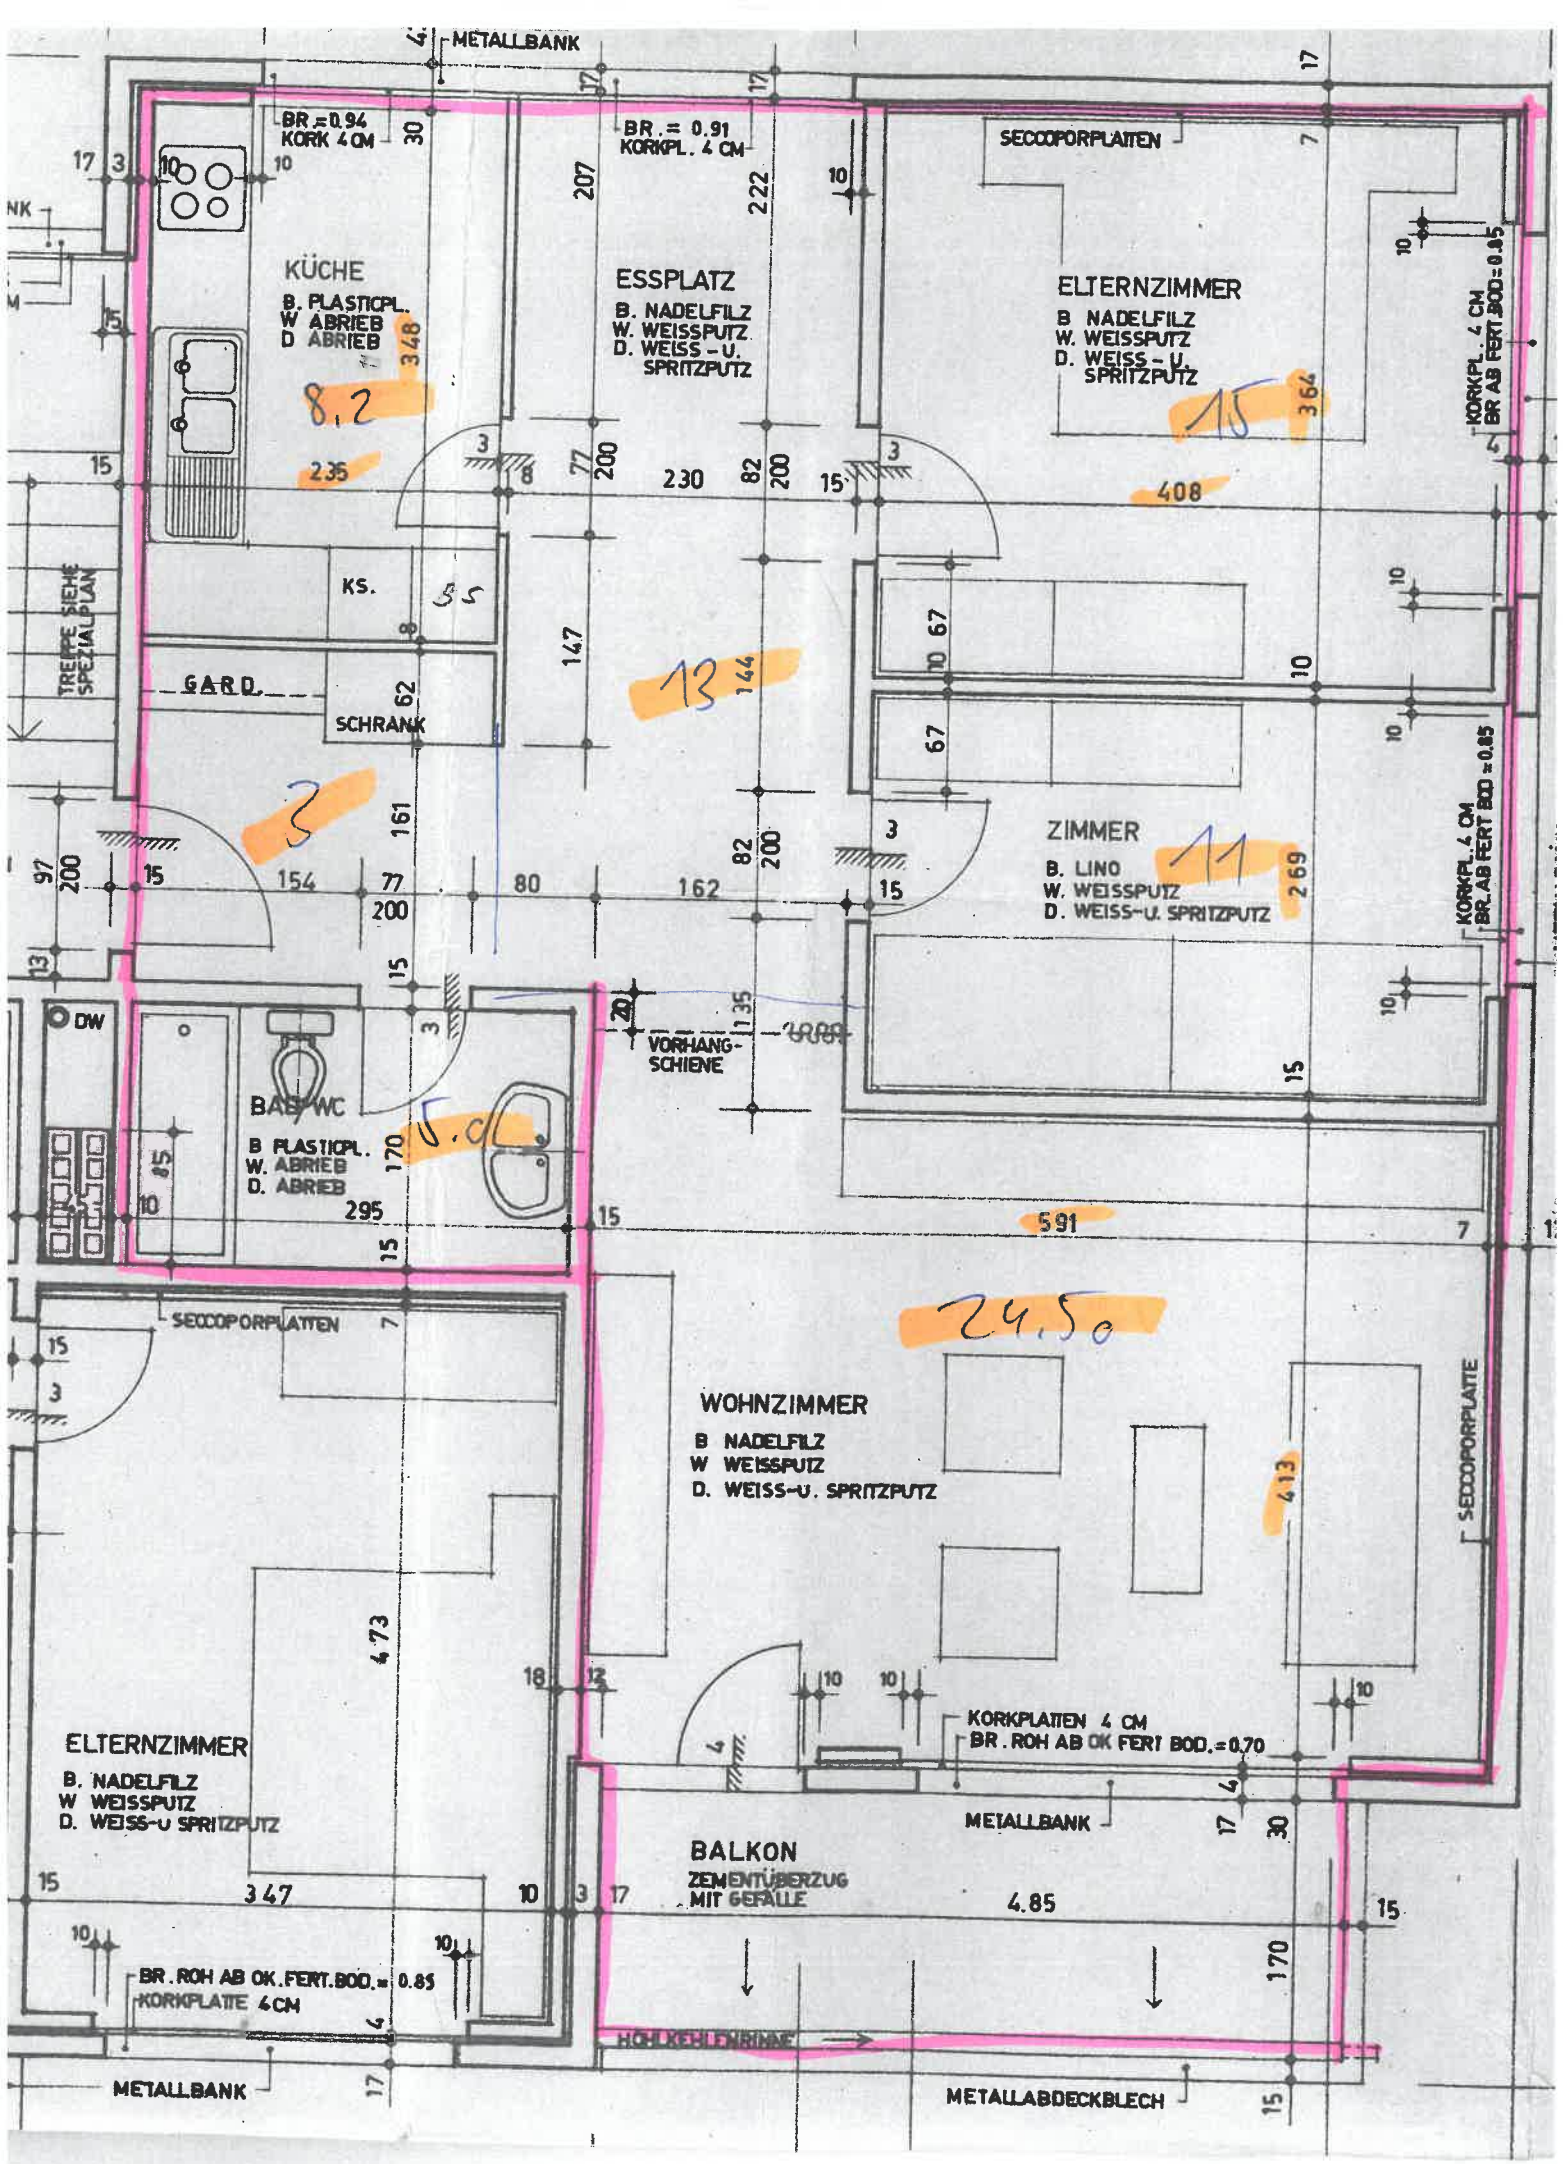
METALLBANK
BR.=0.94
KORK 4 CM
BR.= 0.91
KORKPL. 4 CM
SECCOPORPLATTEN
KÜCHE
B. PLASTICPL.
W ABRIEB
D ABRIEB
ESSPLATZ
B. NADELFILZ
W. WEISSPUTZ
D. WEISS-U.
SPRITZPUTZ
ELTERNZIMMER
B NADELFILZ
W. WEISSPUTZ
D. WEISS-U.
SPRITZPUTZ
KORKPL. 4 CM
BR AB FERT BOD = 0.85
TREPPE SIEHE SPEZIALPLAN
KS.
GARD.
SCHRANK
ZIMMER
B. LINO
W. WEISSPUTZ
D. WEISS-U. SPRITZPUTZ
KORKPL. 4 CM
BR. AB FERT BOD = 0.85
DW
VORHANG-
SCHIENE
BAD/WC
B PLASTICPL.
W. ABRIEB
D. ABRIEB
SECCOPORPLATTEN
WOHNZIMMER
B NADELFILZ
W WEISSPUTZ
D. WEISS-U. SPRITZPUTZ
SECCOPORPLATTE
ELTERNZIMMER
B. NADELFILZ
W WEISSPUTZ
D. WEISS-U SPRITZPUTZ
KORKPLATTEN 4 CM
BR. ROH AB OK FERT BOD. = 0.70
METALLBANK
BALKON
ZEMENTÜBERZUG
MIT GEFÄLLE
BR. ROH AB OK. FERT. BOD. = 0.85
KORKPLATTE 4 CM
HOHLKEHLENRINNE
METALLABDECKBLECH
8.2
15
13
5
5.0
24.50
11