


Wohnbauprojekt
«Neudorf»
**LEBENSQUALITÄT
IM GRÜNEN.**

Träume werden wahr.

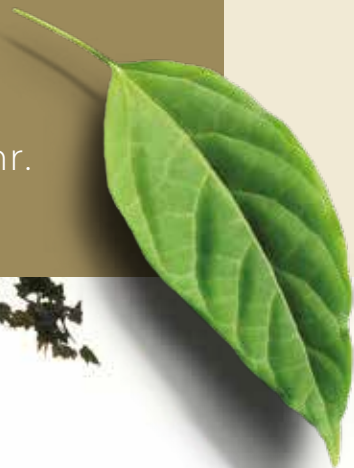

HAUS A

WOHNUNG A4
3,5-ZIMMER-WOHNUNG


1. OBERGESCHOSS



SMART WOHNEN



SITUATIONSPLAN

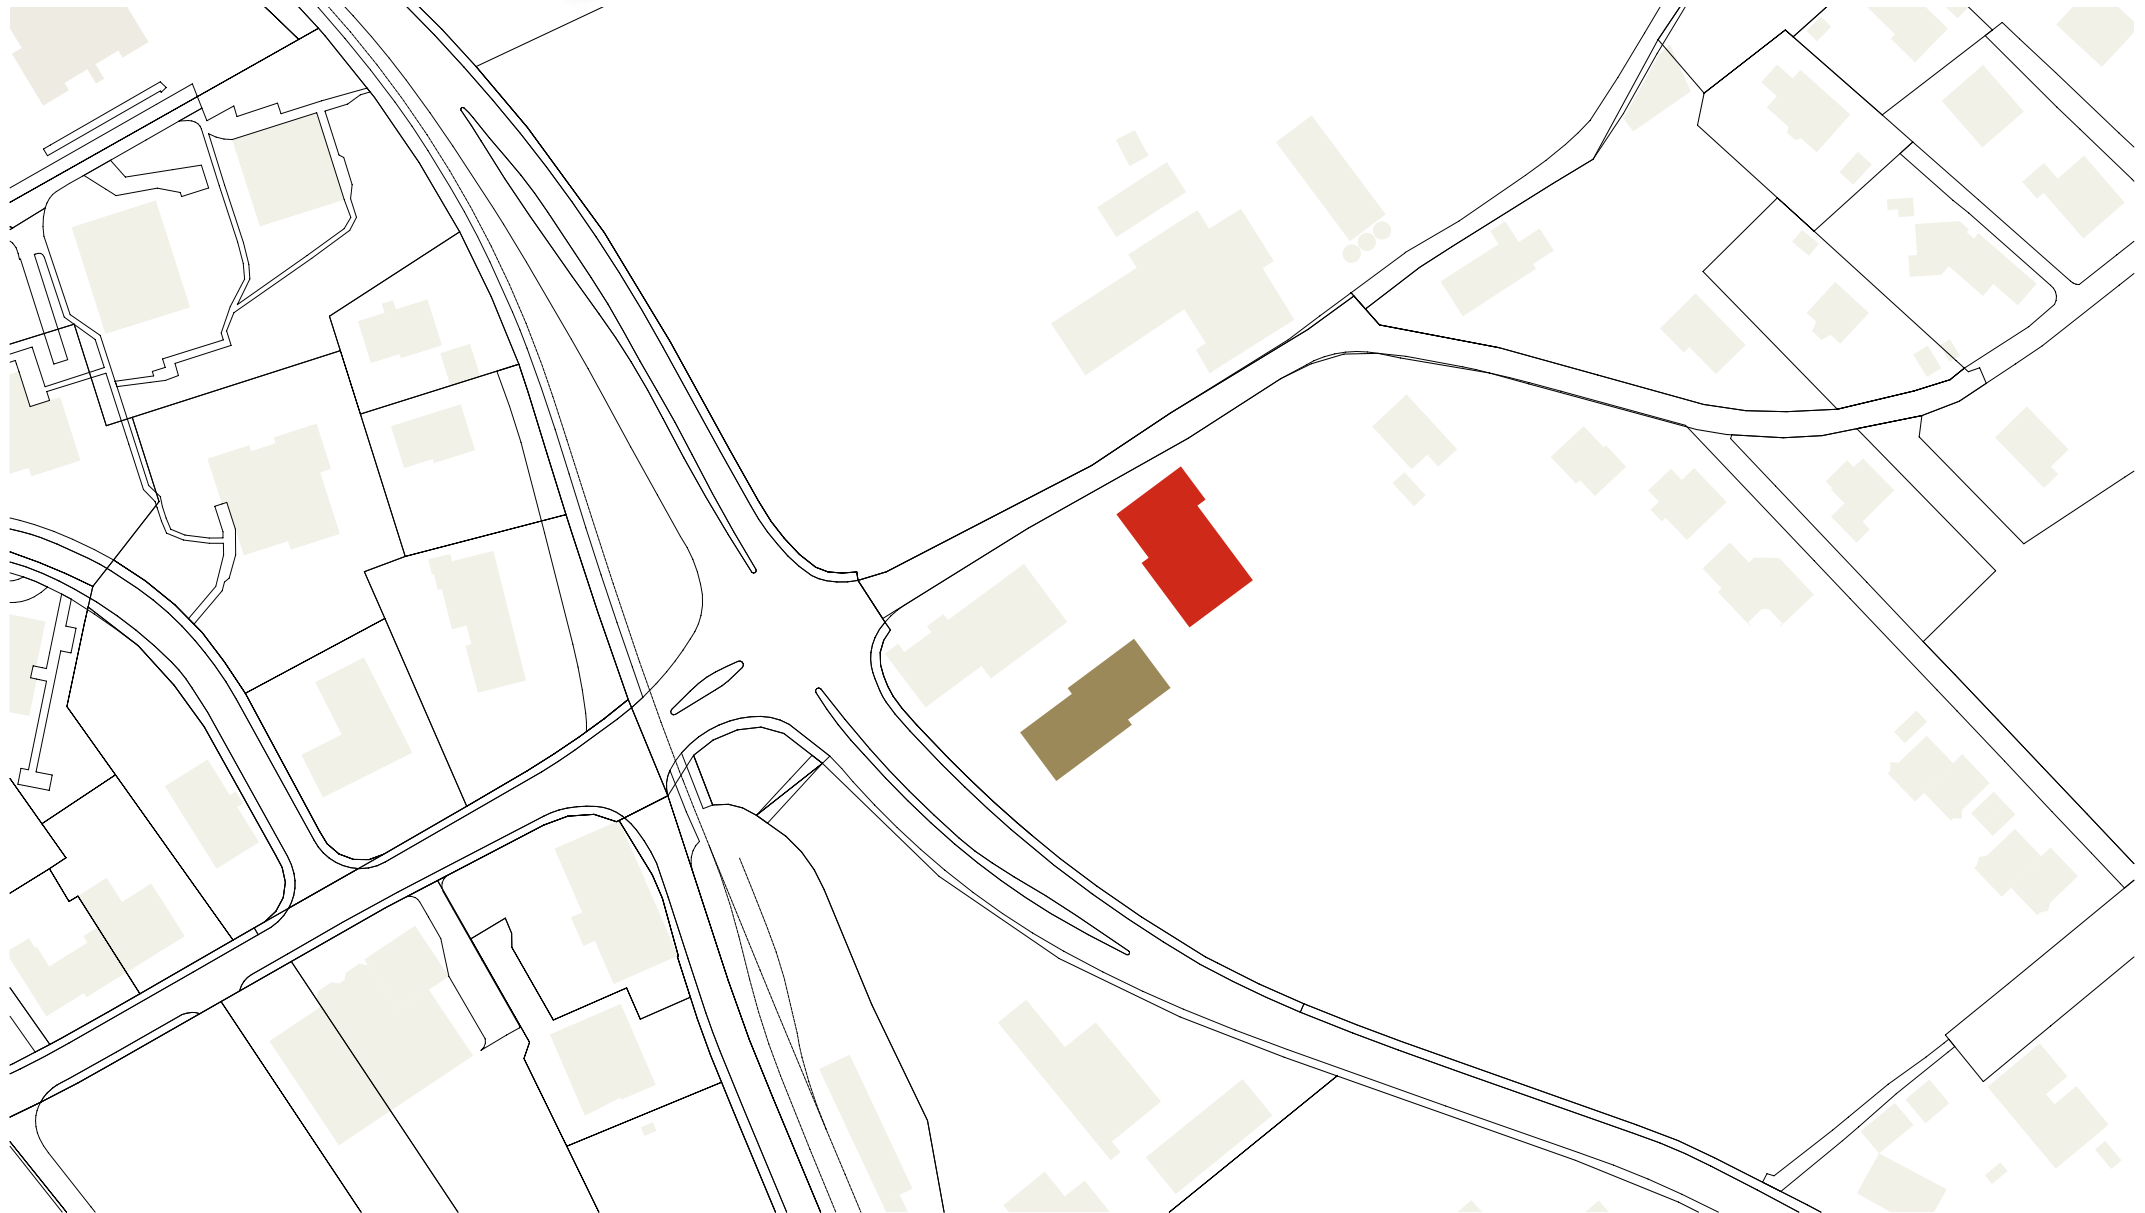



UMGEBUNGSPLAN 1:500






HAUS A
1. OBERGESCHOSS 1:200






1:100

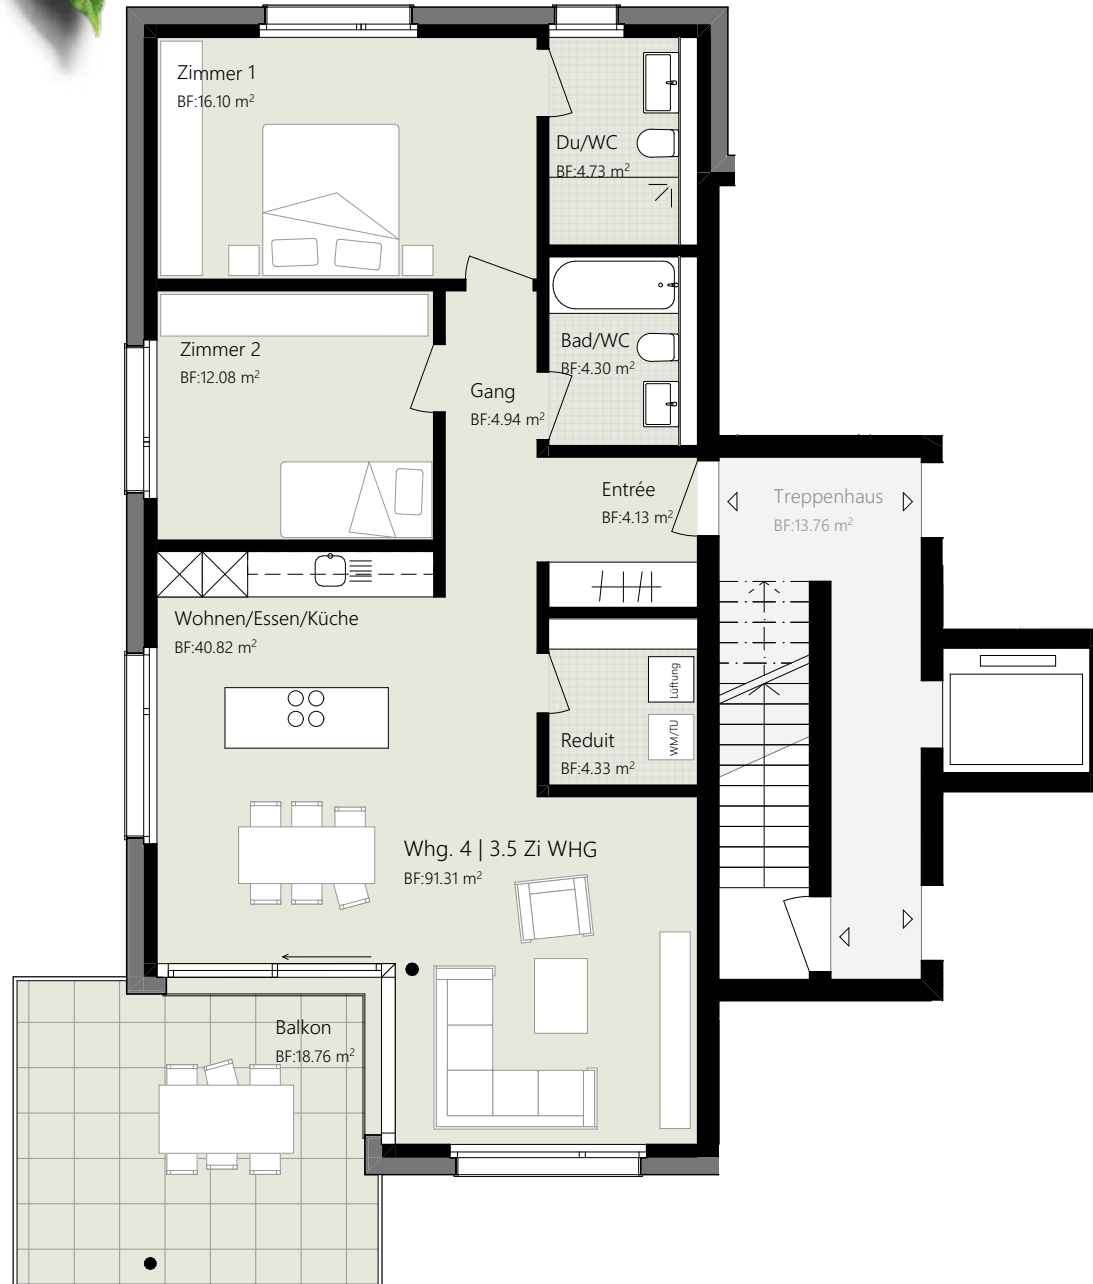




GRUNDRISS UNTERGESCHOSS

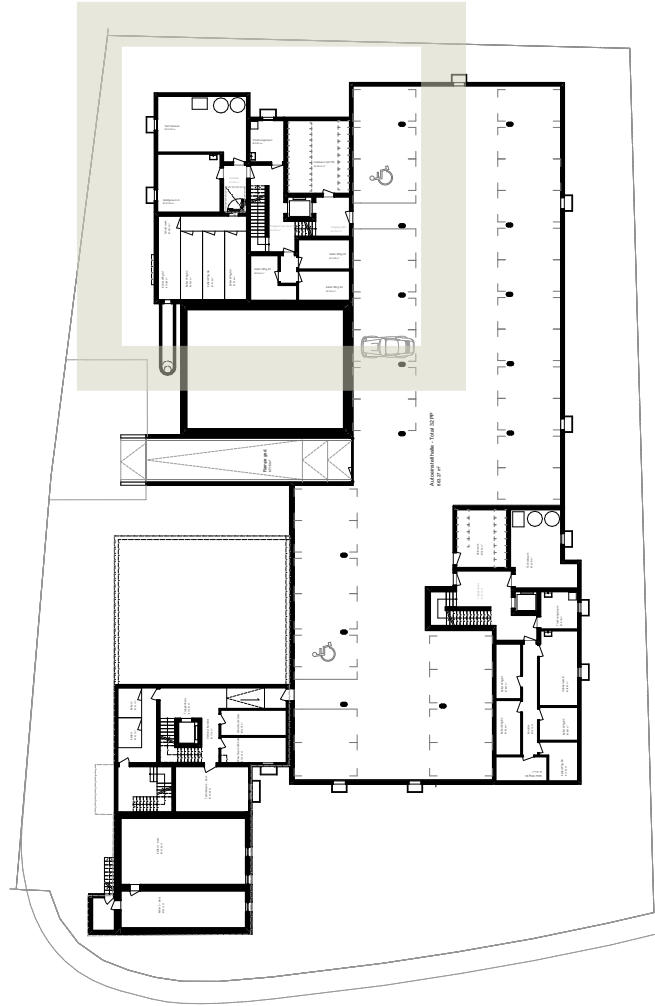

Gesamt-Grundriss Untergeschoss

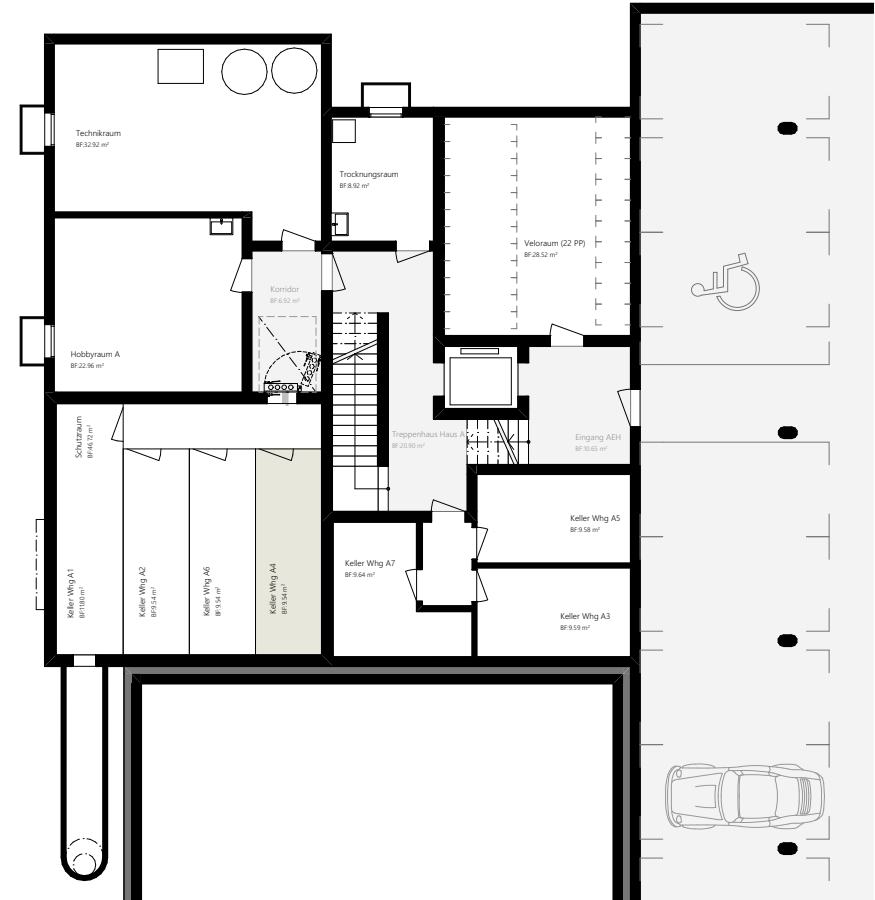

Ausschnitt Untergeschoss Haus A, 1:200





KENNDATEN

Nettowohnfläche	m ²	91,31
Aussenfläche – Sitzplatz	m ²	18,76
Keller	m ²	9,54
Kaufpreis	CHF	632 000.00
Tiefgaragenplatz	CHF	33 000.00



SQ Architekten

SMARTWOHNEN



PROJEKTENTWICKLUNG

MAIER Partner GmbH
Bahnhofplatz 3H
5000 Aarau
maier-partner.ch

ARCHITEKTUR

SQ Architekten GmbH
Zürichstrasse 49
4665 Oftringen
sqarch.ch

BAUHERR

Smart Wohnen Swiss AG
Haldenweid 14
6214 Schenkon
smart-wohnen.swiss

VERKAUF

Active Real Estate AG
Mühlemattstrasse 58
5001 Aarau
T +41 62 823 75 40
info@a-realestate.ch
a-realestate.ch