




Z25 Die neue Loft-Dimension


LOFT 12

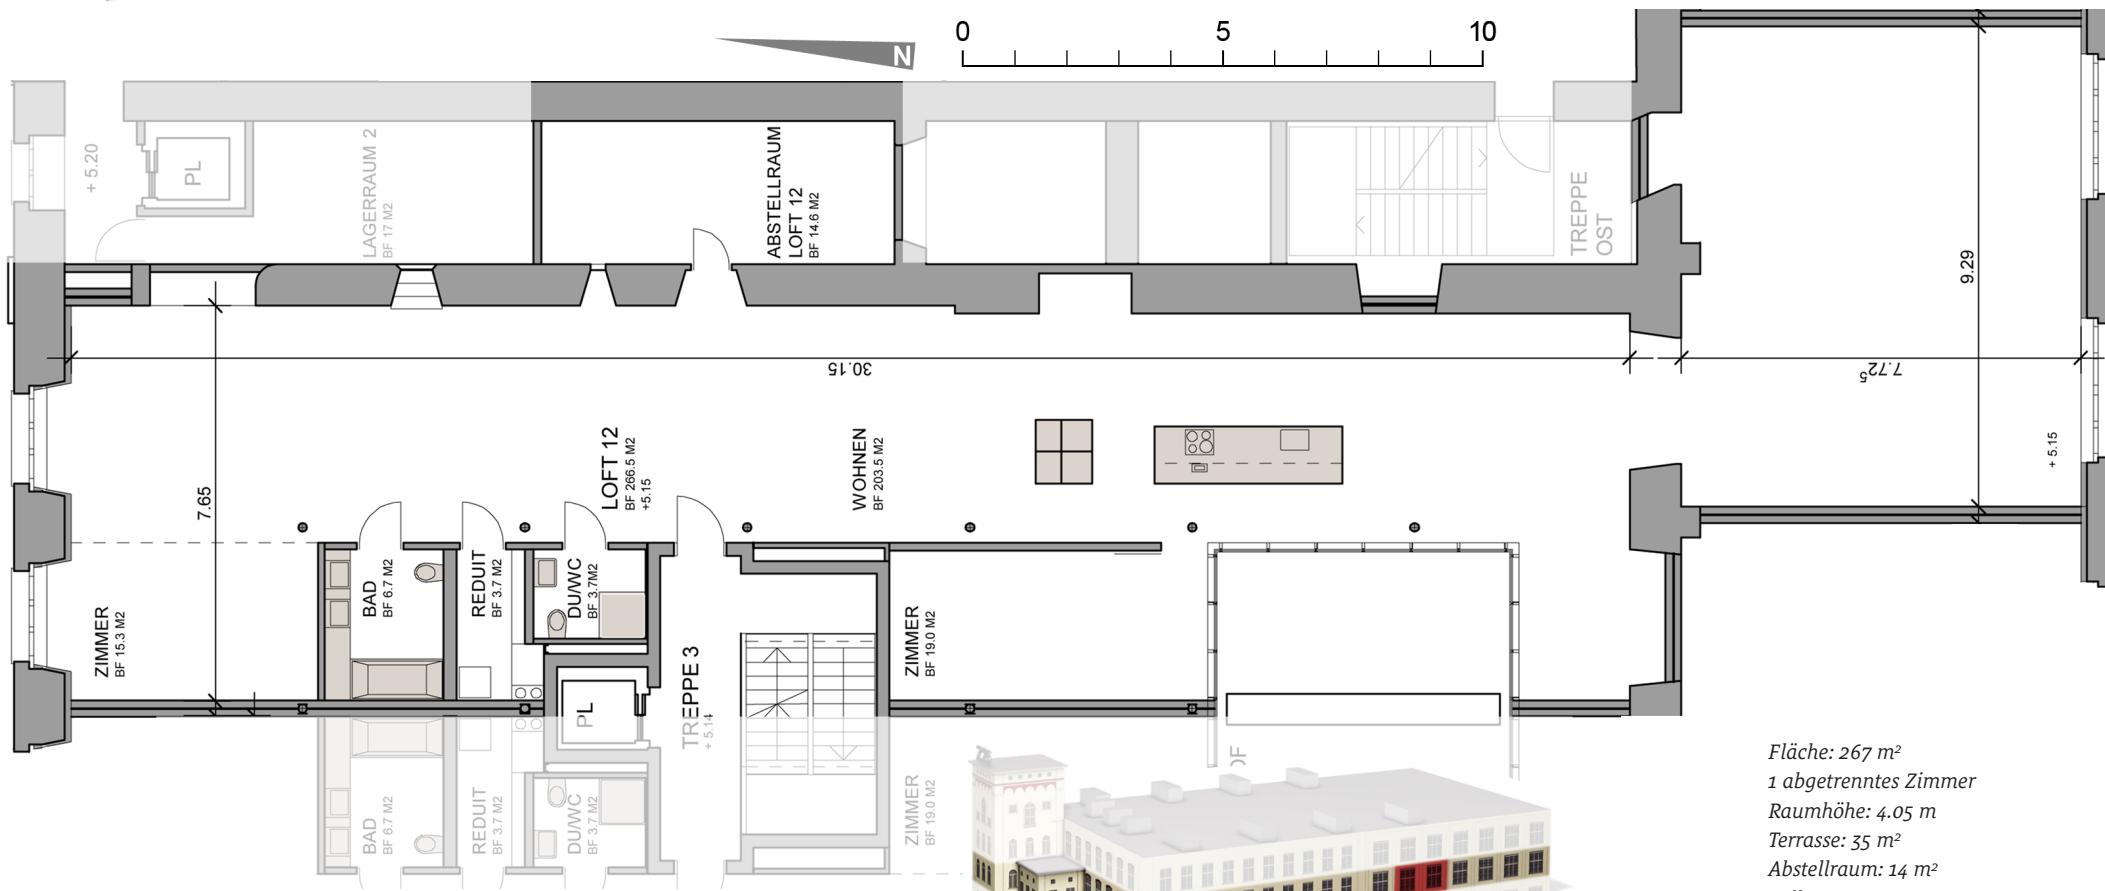

Fläche: 267 m²
1 abgetrenntes Zimmer
Raumhöhe: 4.05 m
Terrasse: 35 m²
Abstellraum: 14 m²
Keller: 5 m²
Veloraum

Optionen:
Parkplatz
Carport

Änderungen vorbehalten.

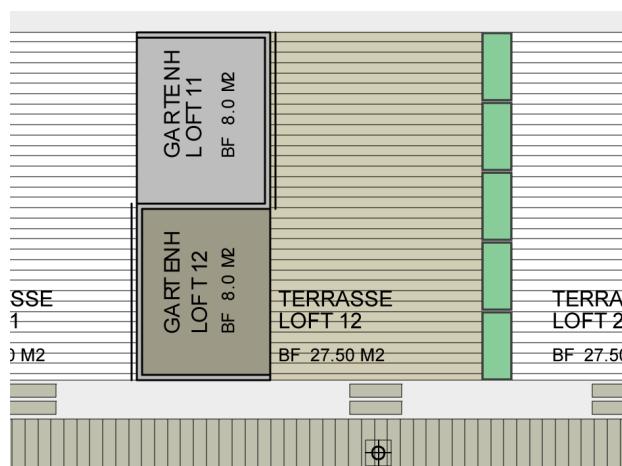

Loft 12 erstreckt sich über die gesamte Gebäudetiefe, von der Süd- bis zur Nordfassade und bietet auf einer Gesamtlänge von 40 Meter uneingeschränktes Loftfeeling. Der Lichthof bringt zusätzliches Licht in den Wohnbereich, der in Loft 12 eine spezielle Charakteristik aufweist und noch mehr Platz bietet. Die eigene Dachterrasse mit abschliessbarem Gartenhäuschen kann bequem mit dem Lift erreicht werden.

Loft 12 ist mit einem abgetrennten Zimmer ausgebaut. Separates Bad und Dusche sowie ein Reduit und ein Abstellraum gehören ebenfalls zum Standard.

Z25, Jenny Areal, 8866 Ziegelbrücke, www.z25.ch
Tel. +41 55 617 35 35, Fax +41 55 617 32 90

LOFT Z25
JENNY AREAL