

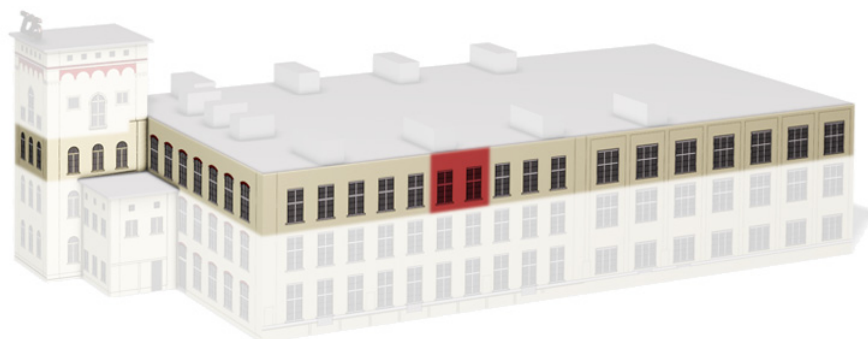


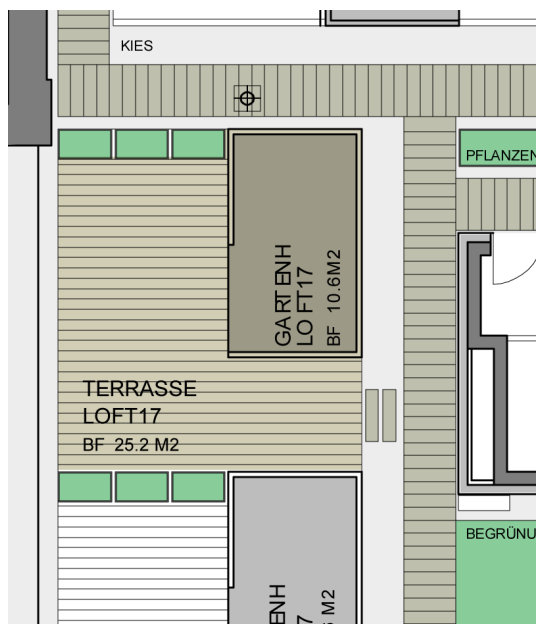

# Z25 Die neue Loft-Dimension

# LOFT 17

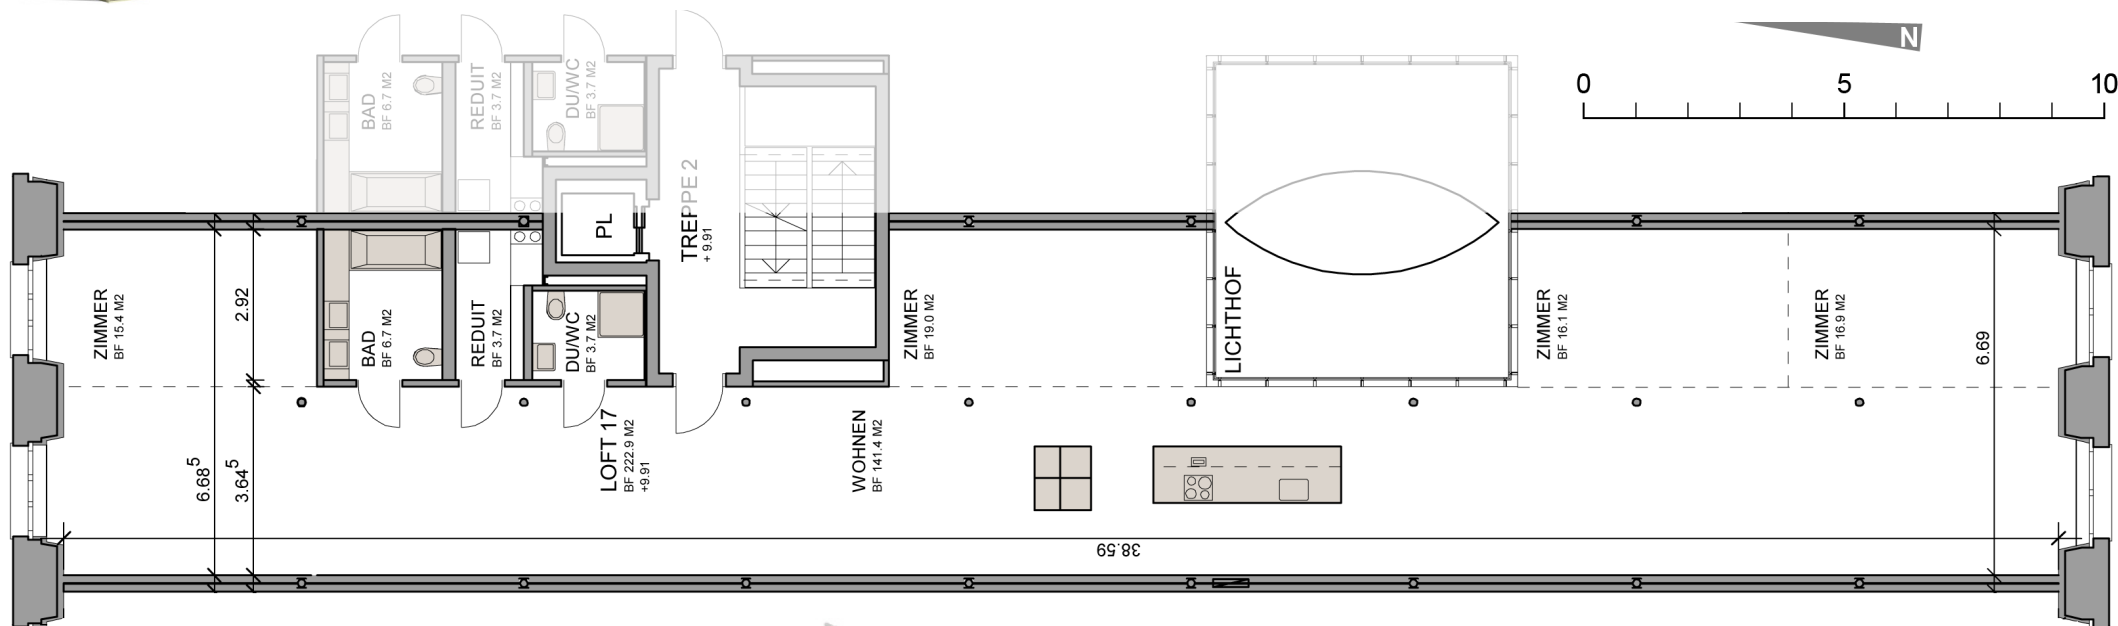

Fläche: 223 m<sup>2</sup>  
 Raumhöhe: 3.97 m  
 Terrasse: 35 m<sup>2</sup>  
 Kellerabteil: 6 m<sup>2</sup>  
 Veloraum

Optionen:  
 Parkplatz  
 Carport

Änderungen vorbehalten.

Loft 17 erstreckt sich über die gesamte Gebäudetiefe, von der Süd- bis zur Nordfassade und bietet auf einer Gesamtlänge von 40 Meter uneingeschränktes Loftfeeling. Der Lichthof bringt zusätzliches Licht in den Wohnbereich. Die eigene Dachterrasse mit abschliessbarem Gartenhäuschen kann bequem mit dem Lift erreicht werden.

Standardmässig bietet Loft 17 einen grossen Raum, separates Bad und Dusche sowie ein Reduit.

Z25, Jenny Areal, 8866 Ziegelbrücke, [www.z25.ch](http://www.z25.ch)  
 Tel. +41 55 617 35 35, Fax +41 55 617 32 90

