



# TIEFGARAGE UNTERGESCHOSS

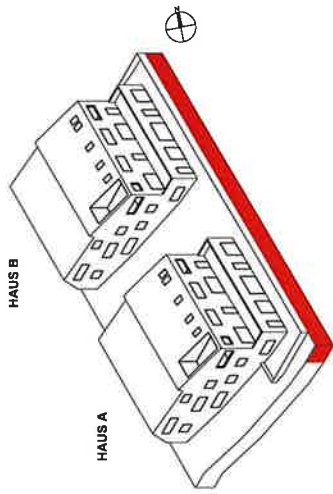

- 28 PKW Einstellplätze in Tiefgarage
- 3 Mofa Einstellplätze in Tiefgarage
- 2 Besucher Parkplätze in Tiefgarage
- 1 gemeinschaftlicher Veloräum

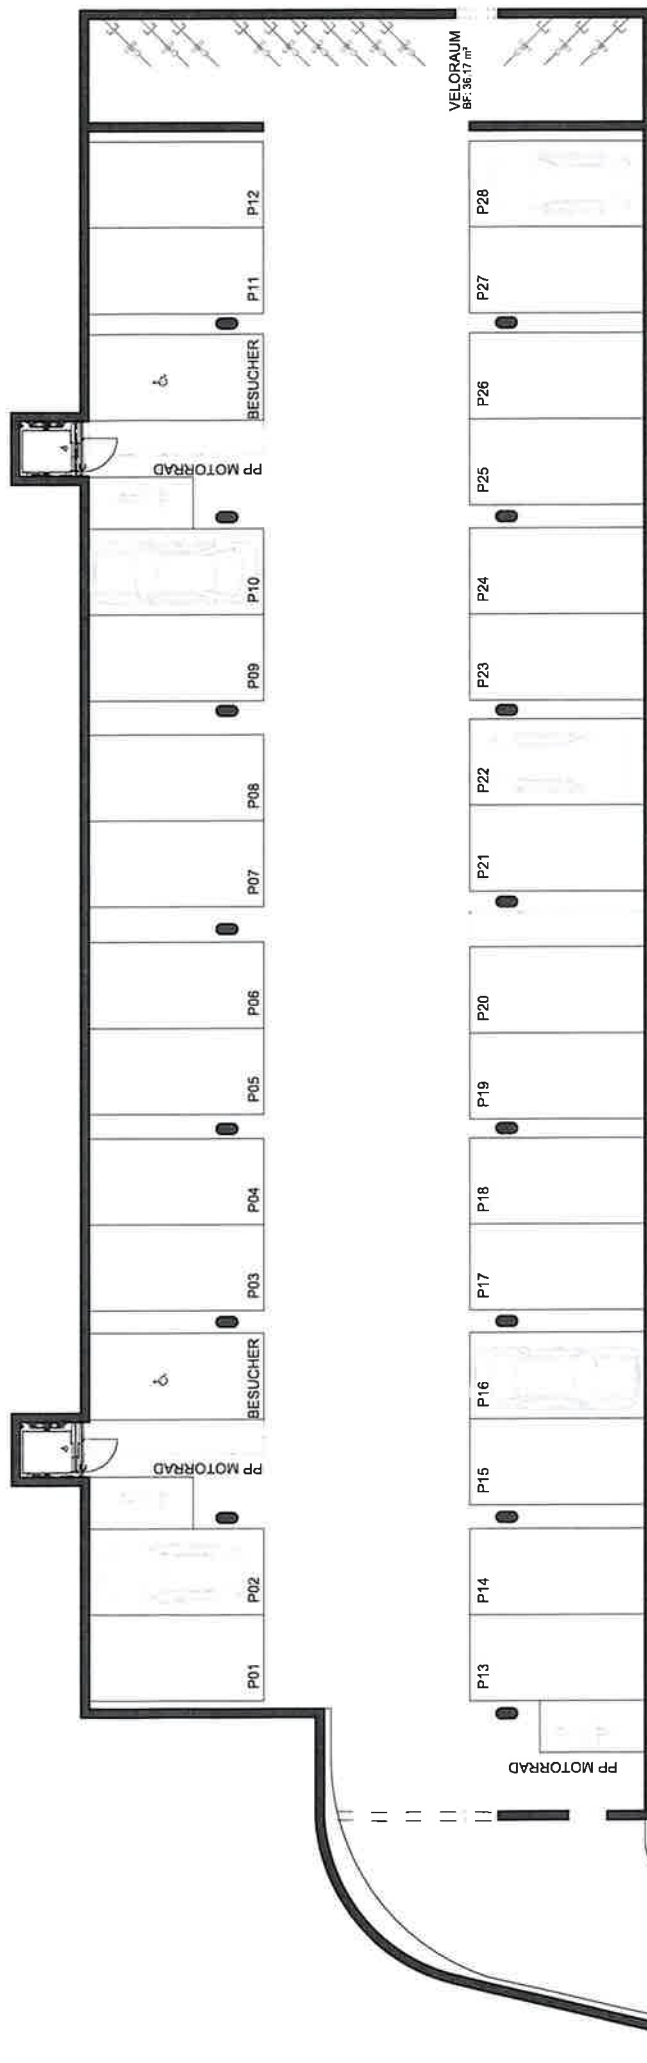

MST 1:150

7,5 M

3

1,5

0