



GRUNDSTÜCKSGRENZE
BEST. STRASSE

1. UNTERGESCHOSS

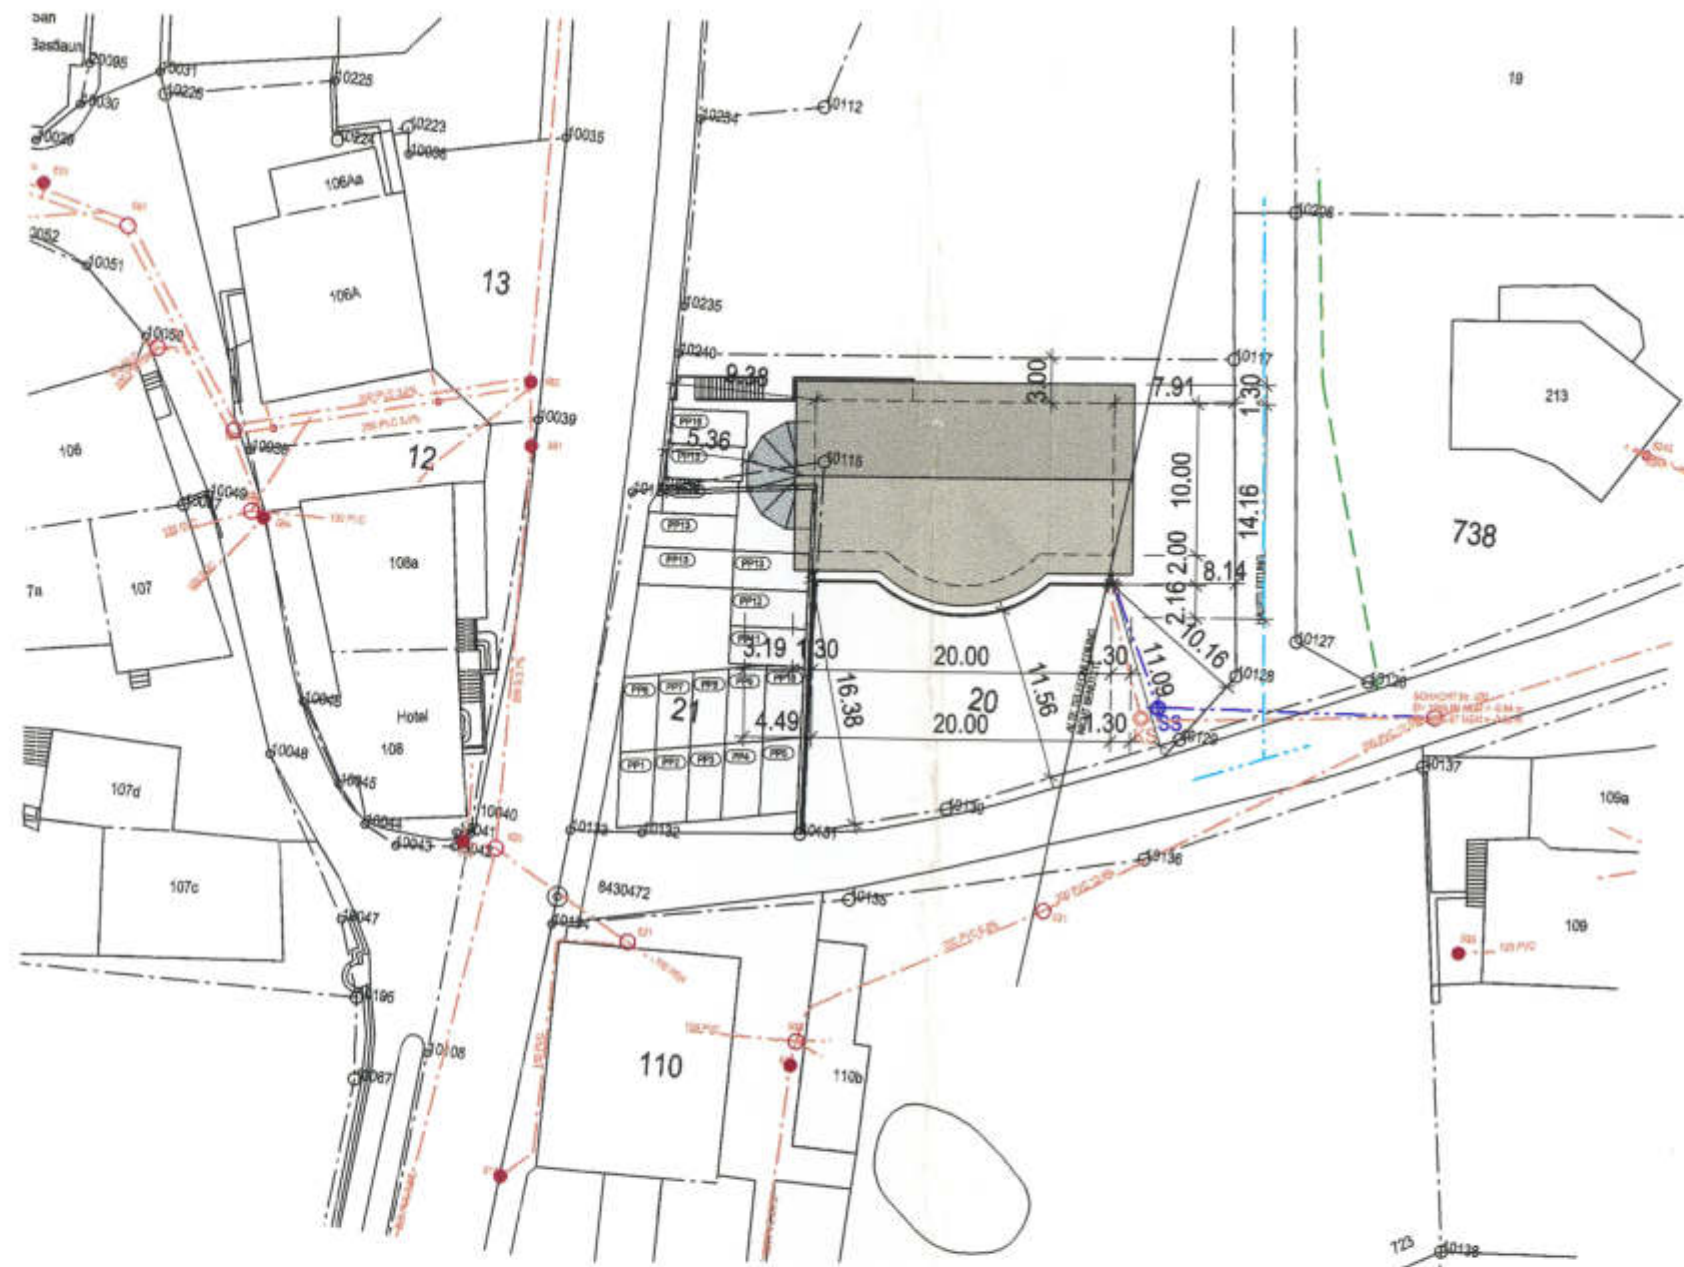


SITUATION

1:500

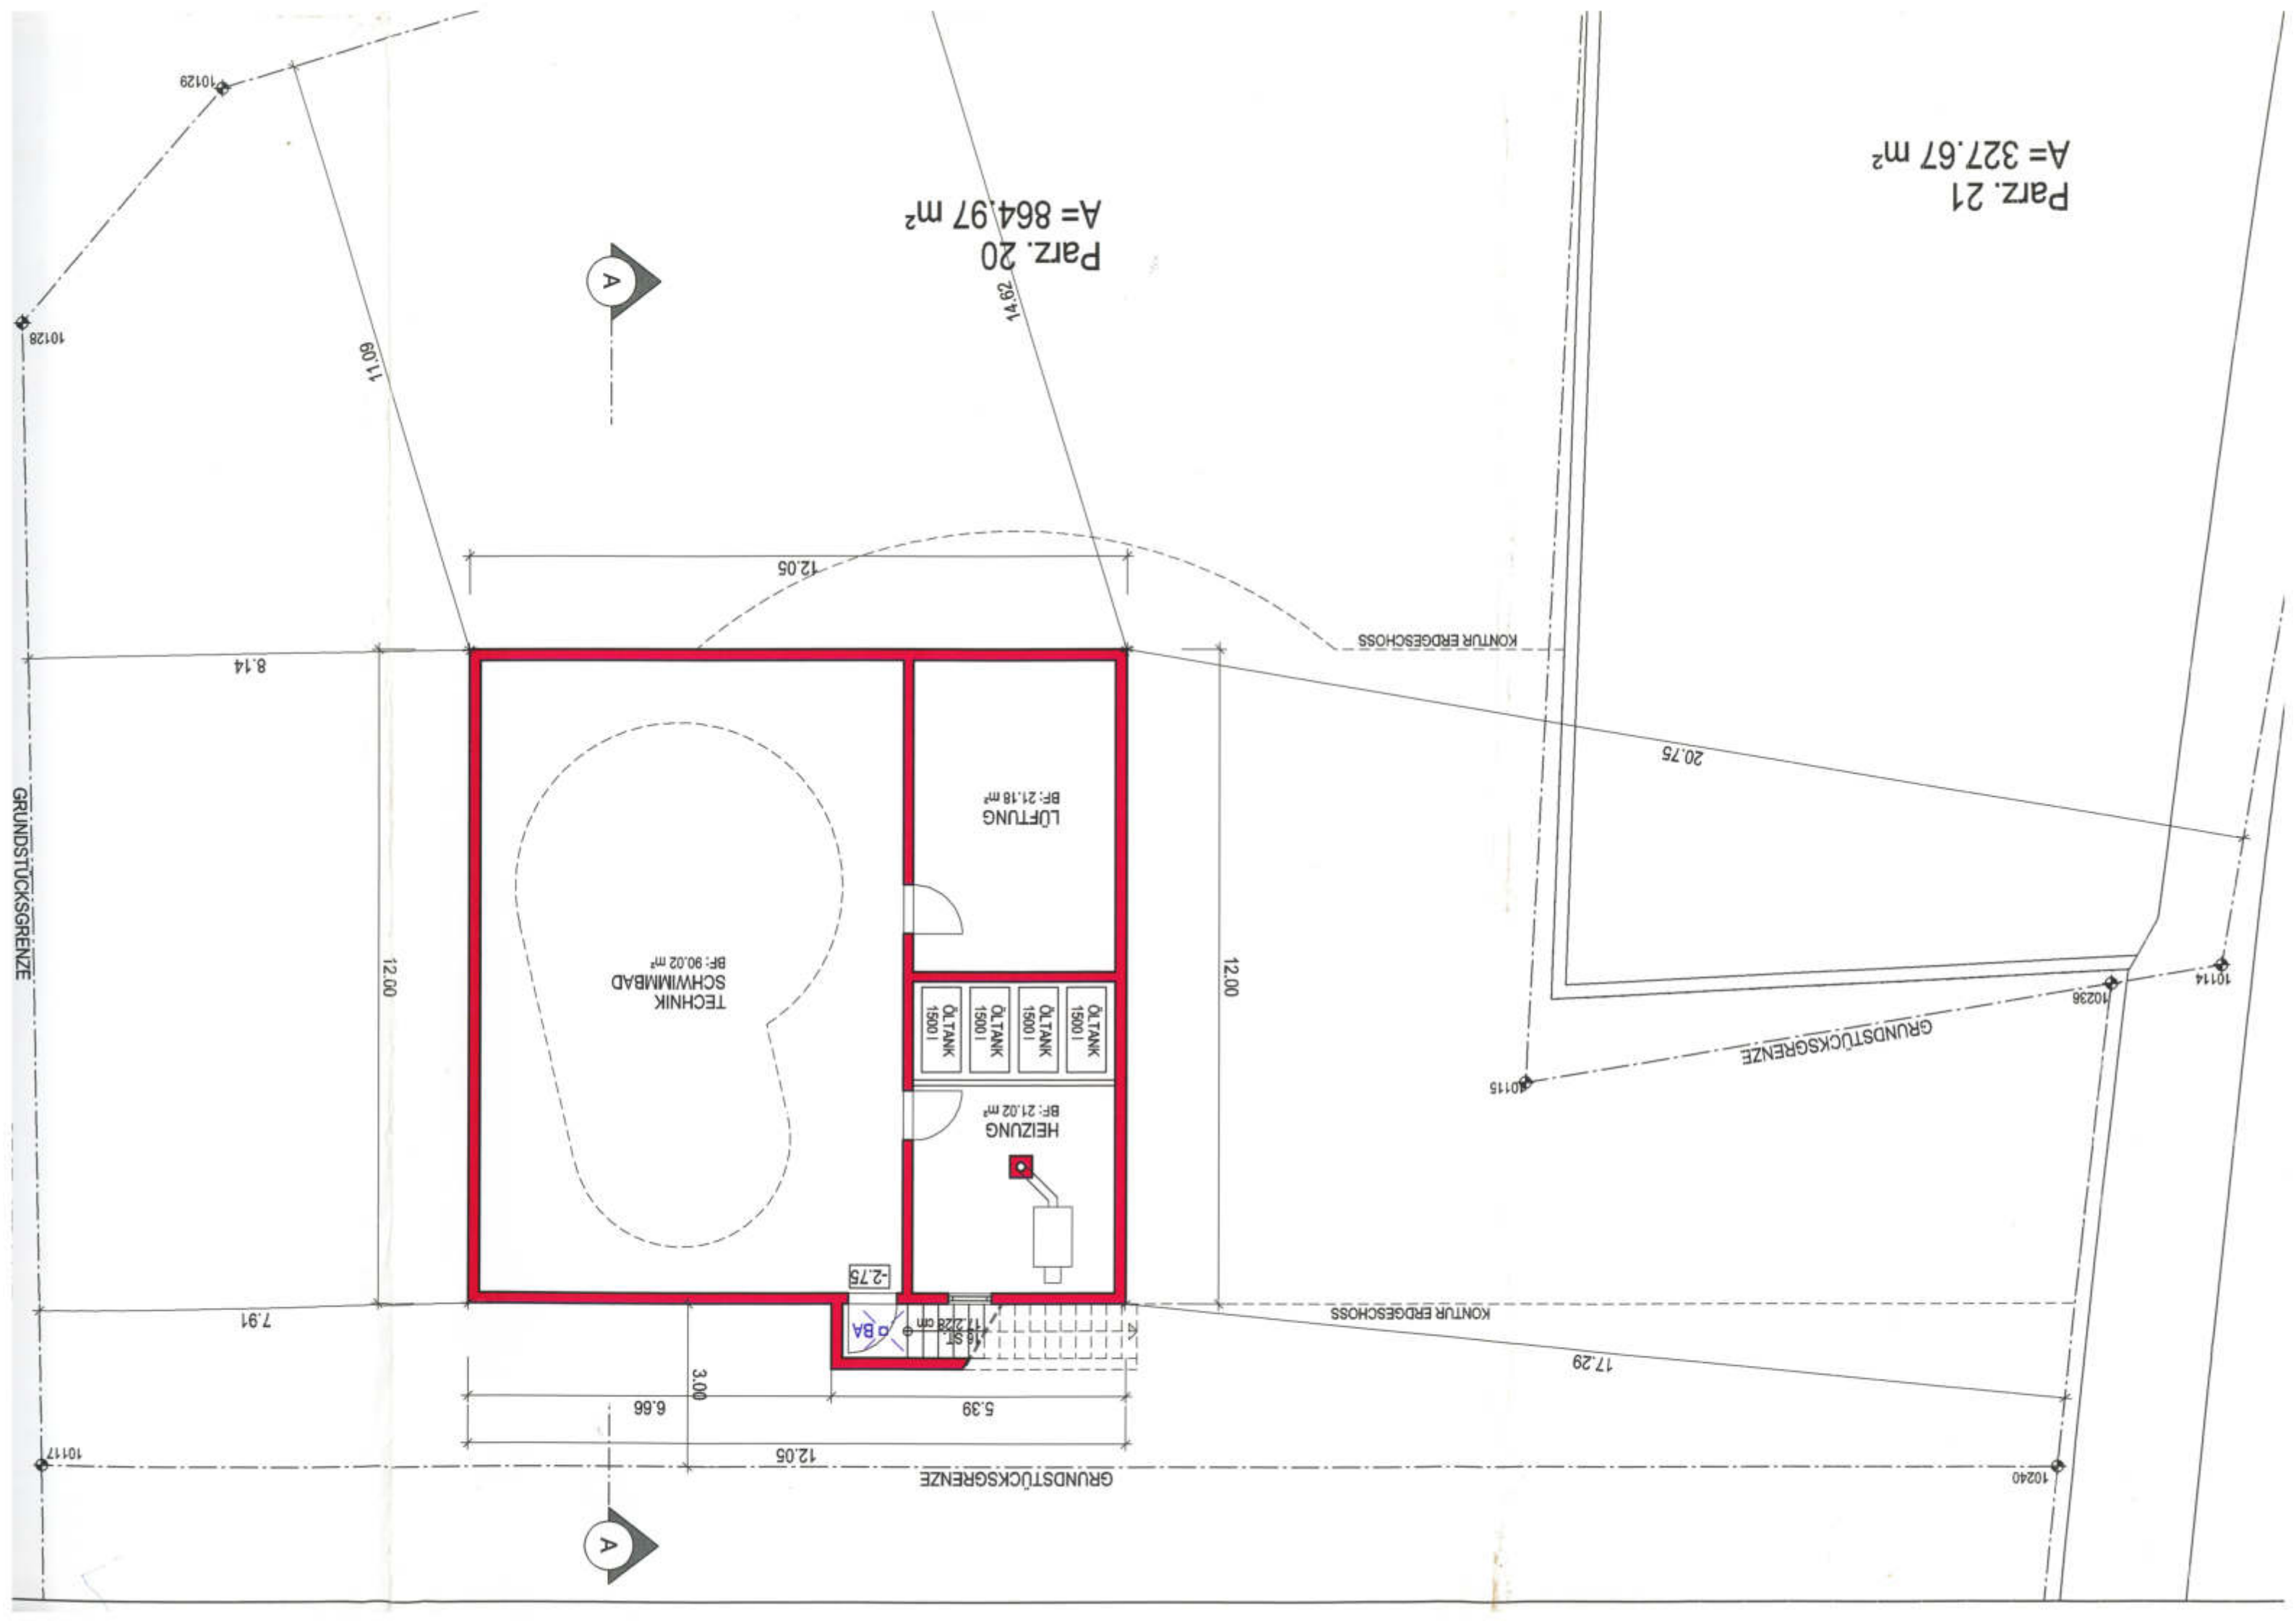


Parz. 21
A= 327.67 m²

Parz. 20
A= 864.97 m²

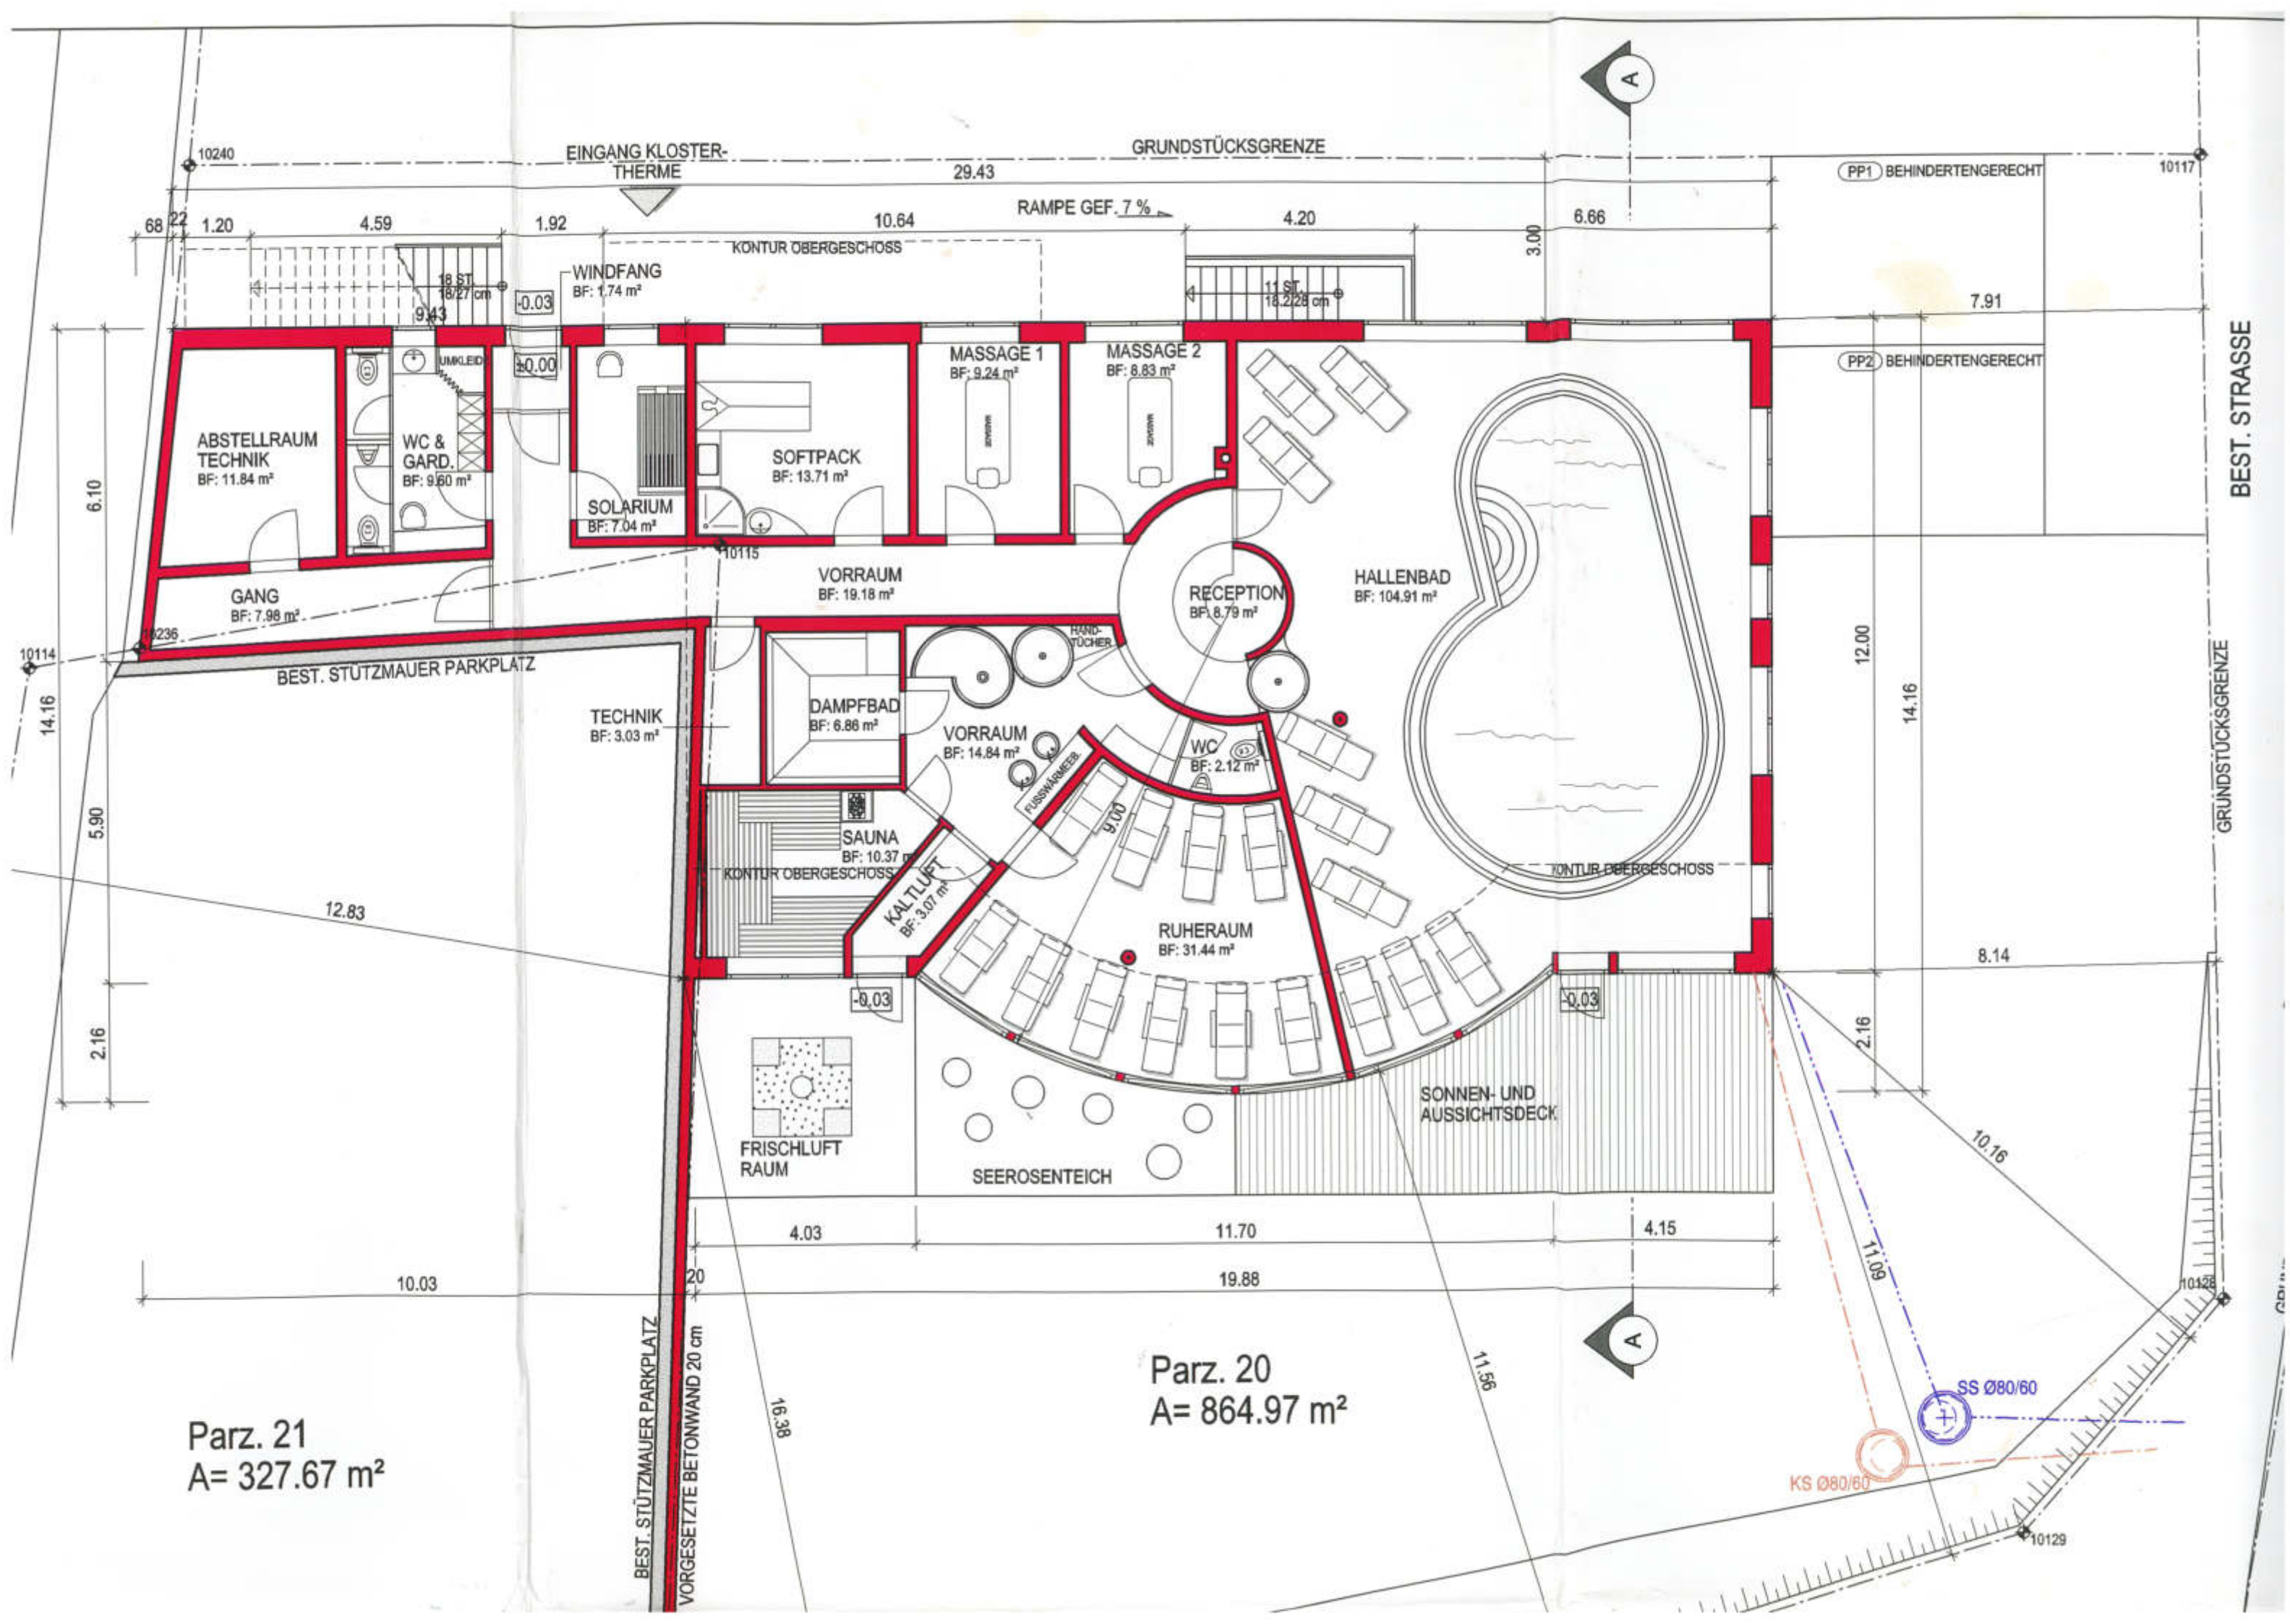

ESCHOSS

1. C

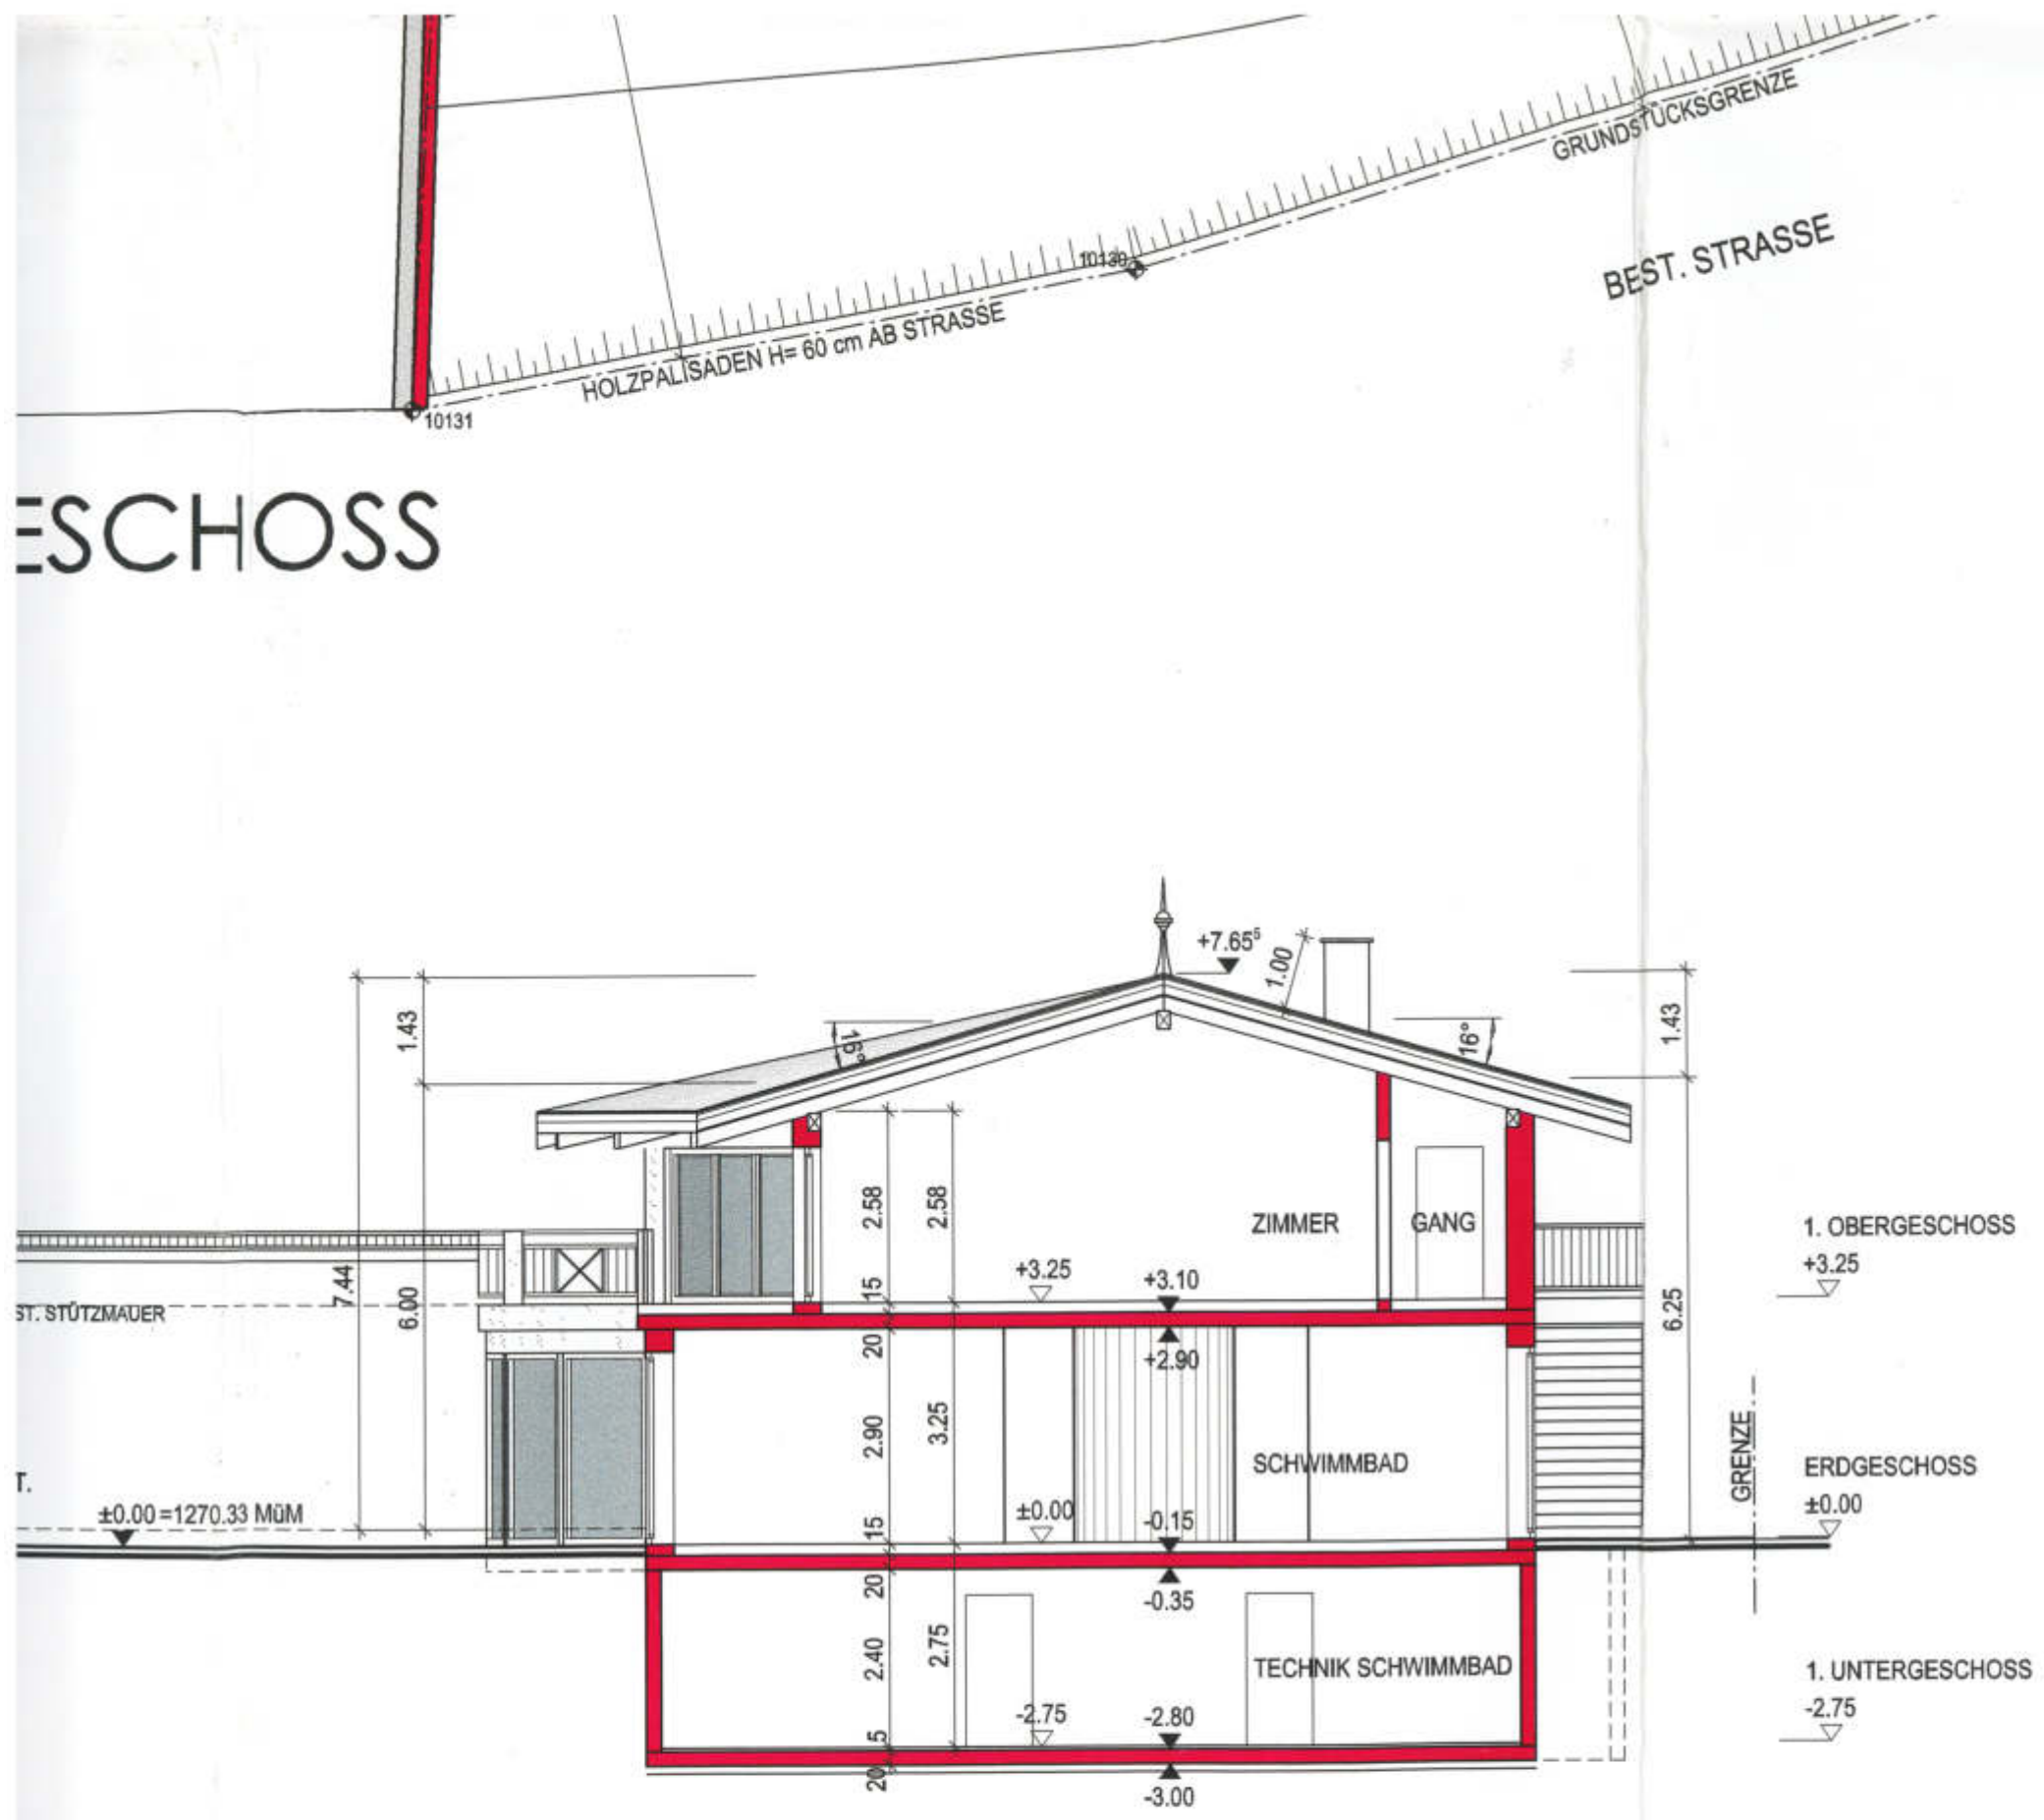

TT A-A

