


KELLERGECHOSS

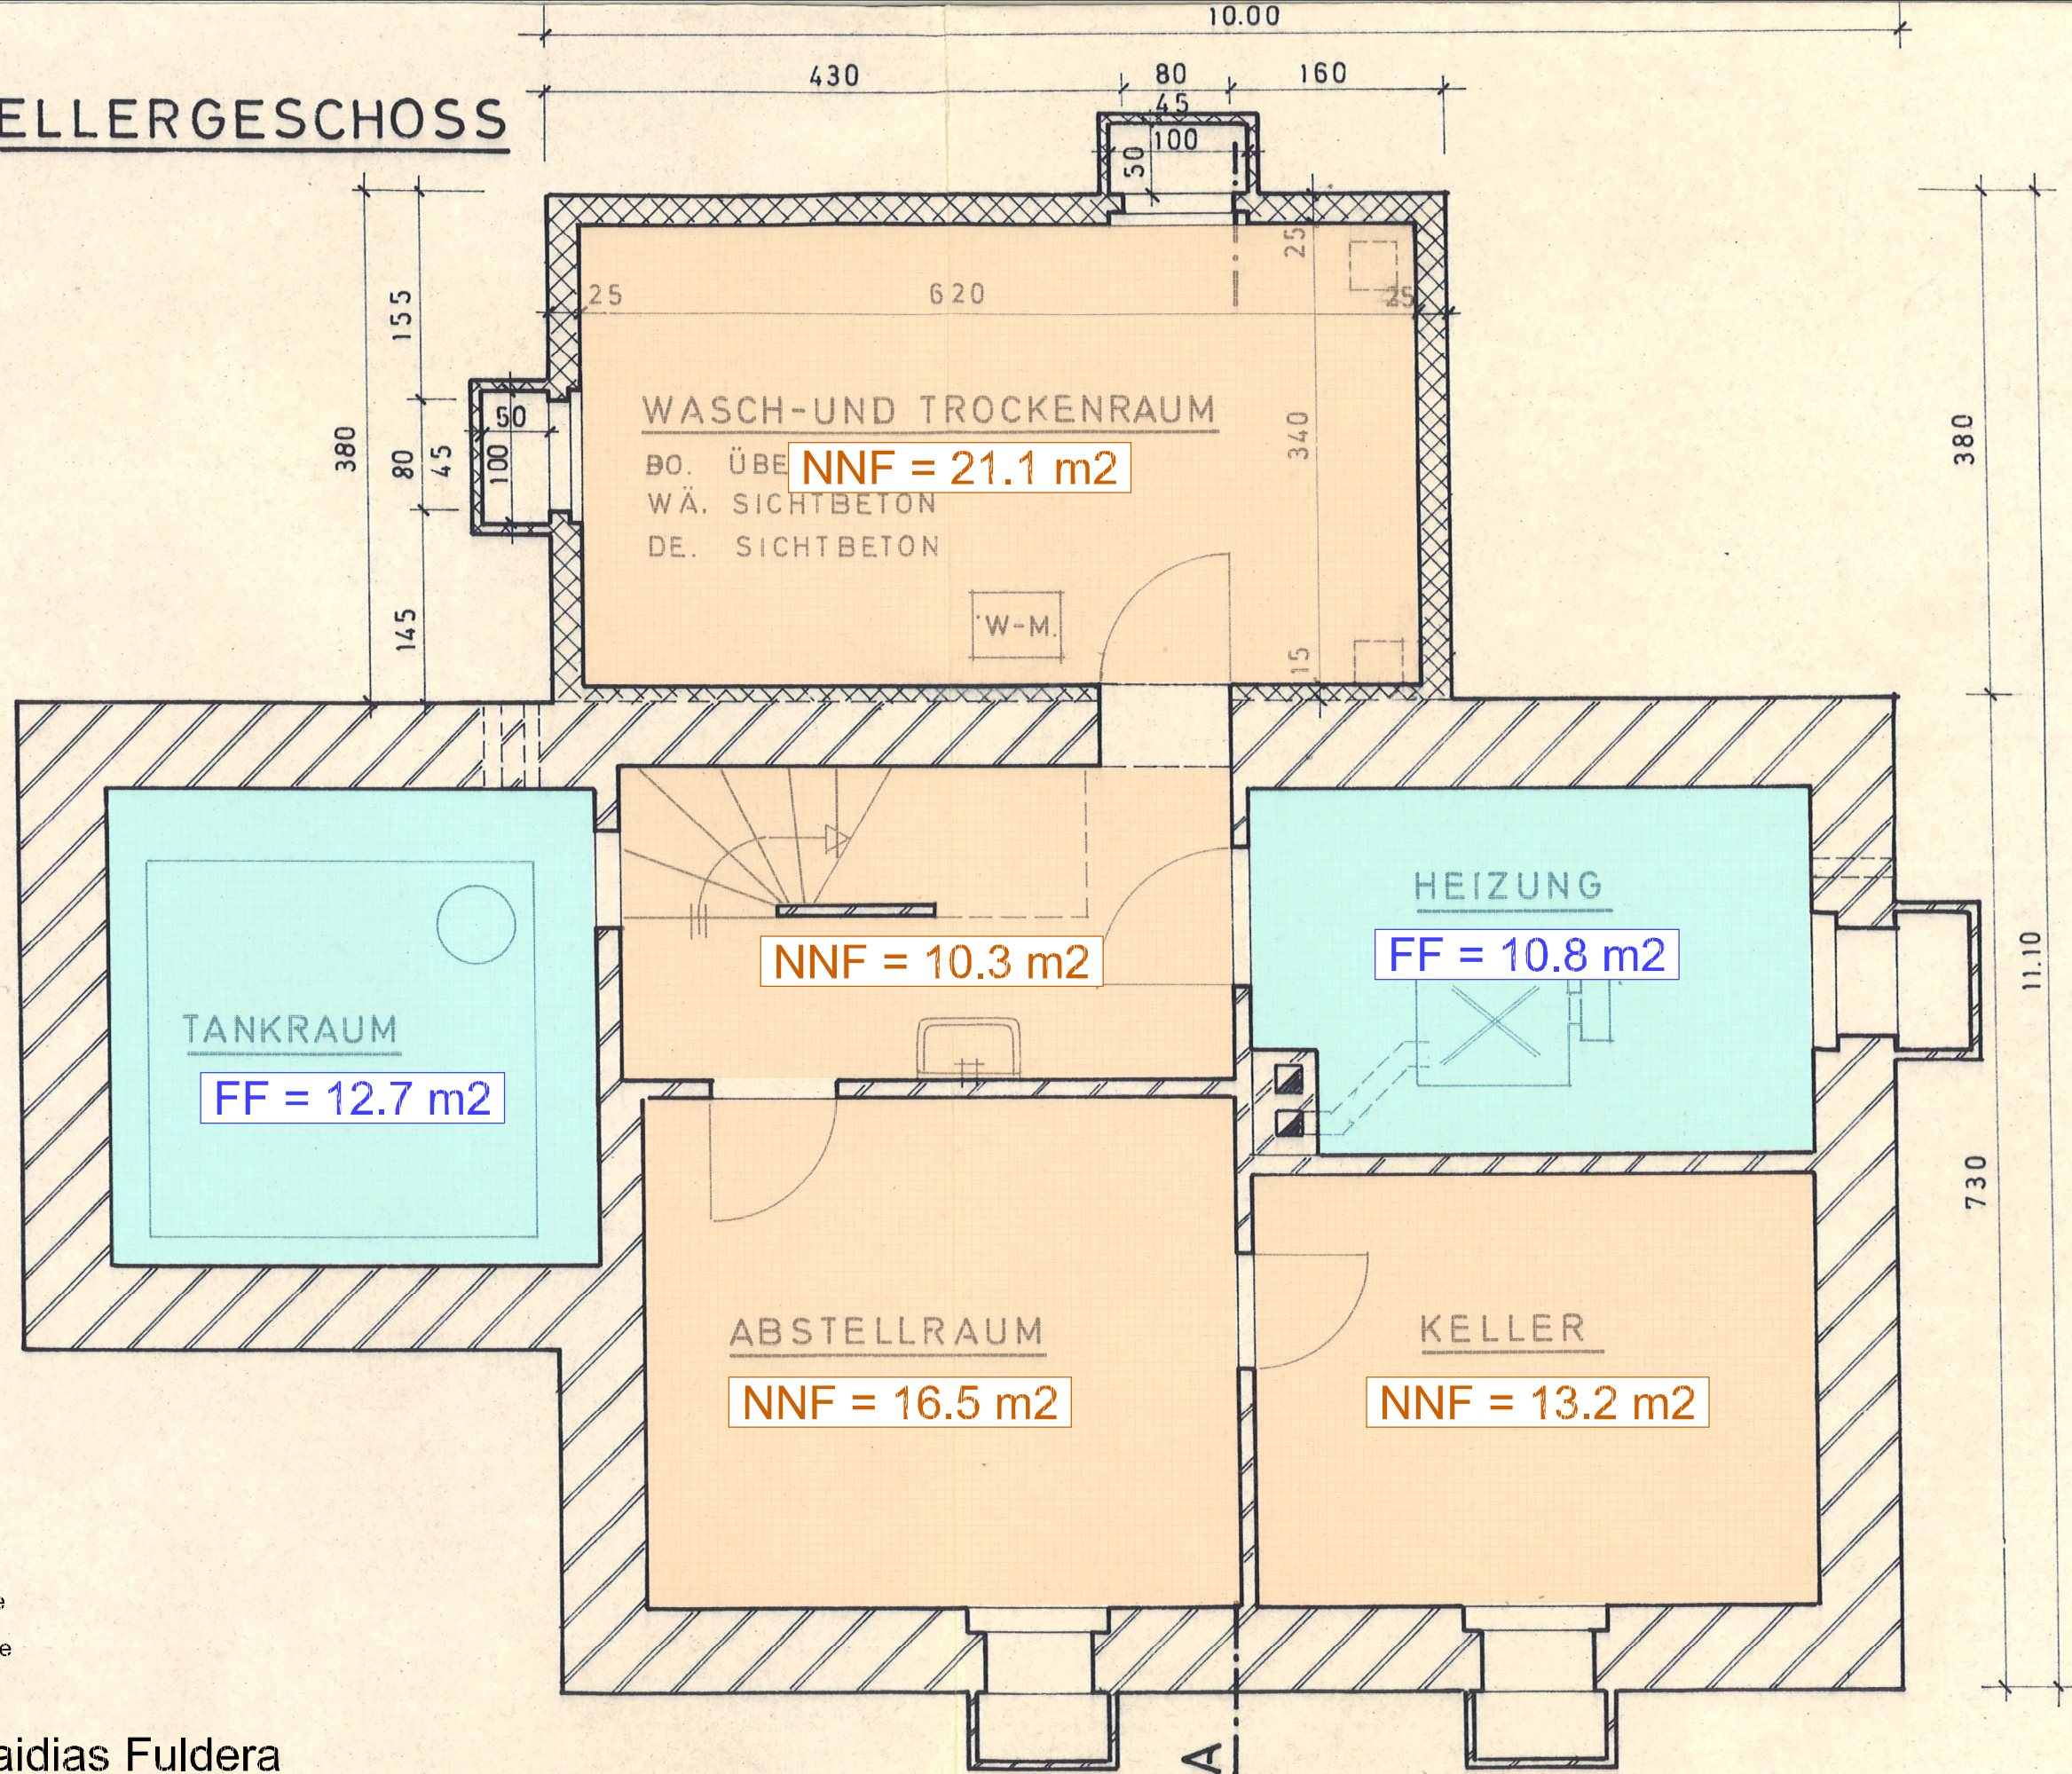


LEGENDE :

- Hauptnutzfläche
- Nebennutzfläche
- Funktionsfläche

Chasa Dschurnaidias Fuldera
Flächen Kellergeschoss 1:50

Rev.: 18.06.2026 / jr

ERDGESCHOSS

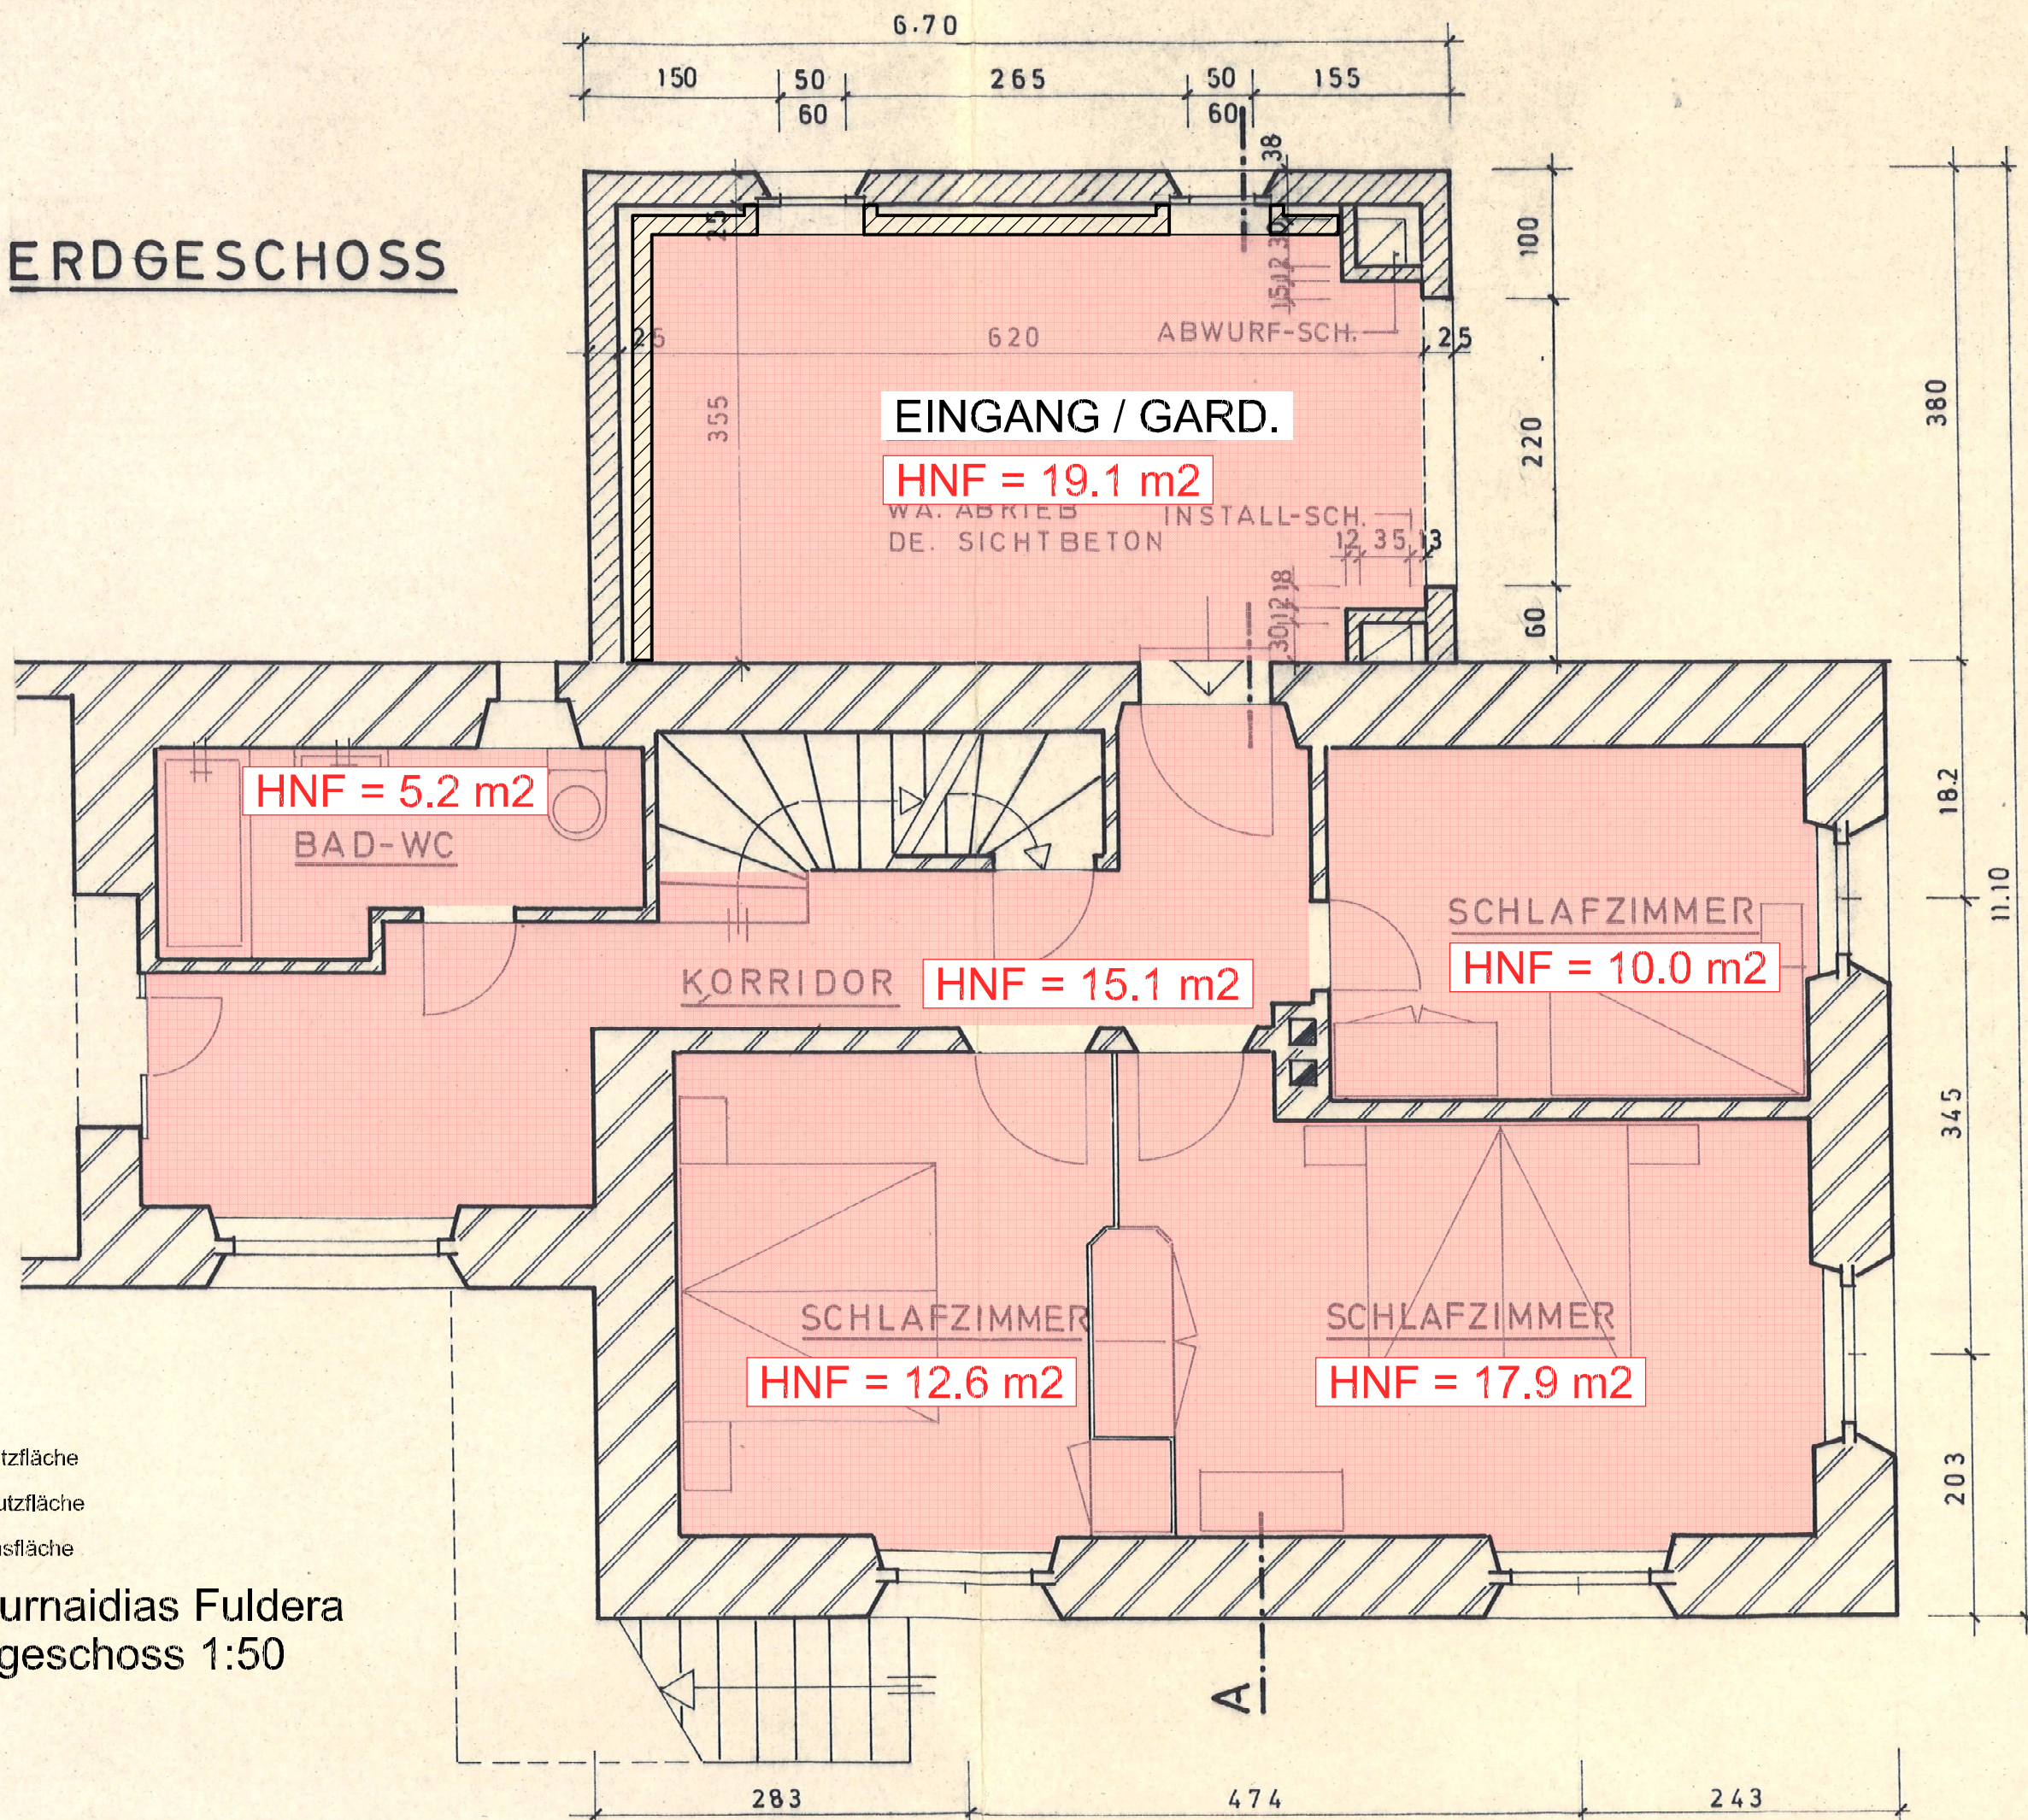


LEGENDE :

- Hauptnutzfläche
- Nebennutzfläche
- Funktionsfläche

Chasa Dschurnaidias Fuldera
Flächen Erdgeschoss 1:50

Rev.: 18.06.2026 / jr

OBERGESCHOSS

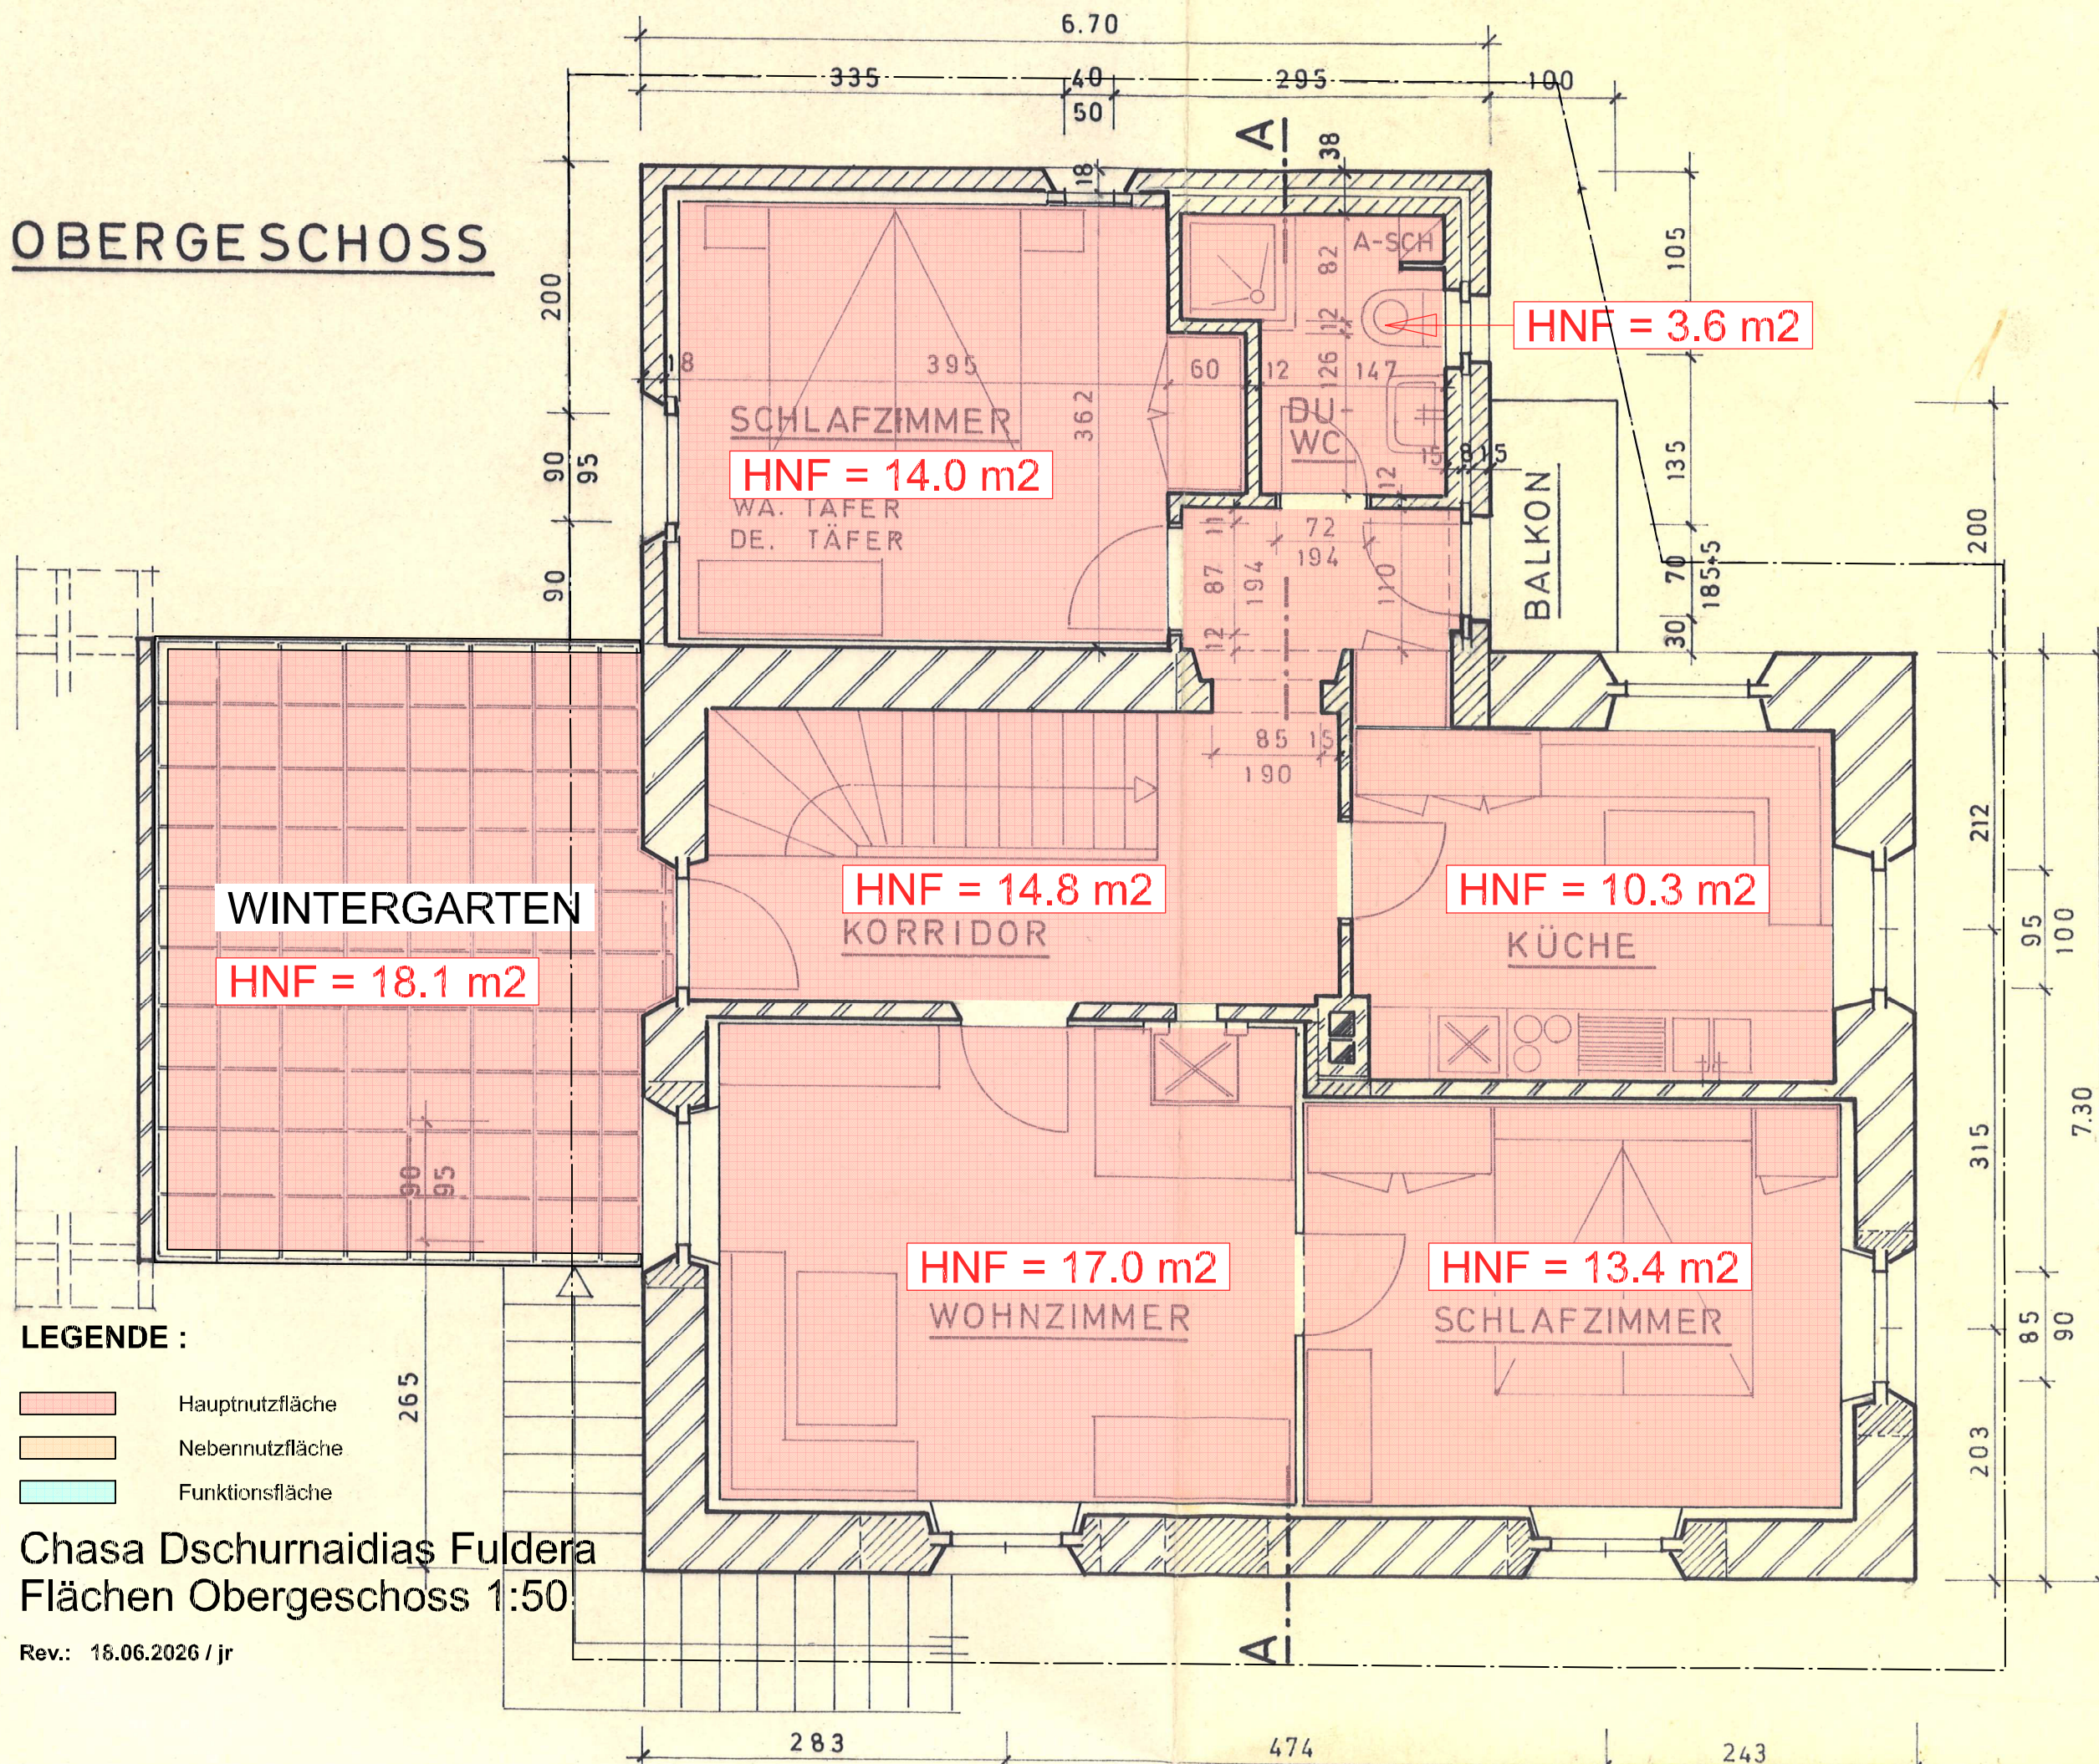

LEGENDE :

- | | |
|---|-----------------|
|  | Hauptnutzfläche |
|  | Nebennutzfläche |
|  | Funktionsfläche |

Chasa Dschurnaidias Fuldera
Flächen Obergeschoss 1:50

Rev.: 18.06.2026 / jr