

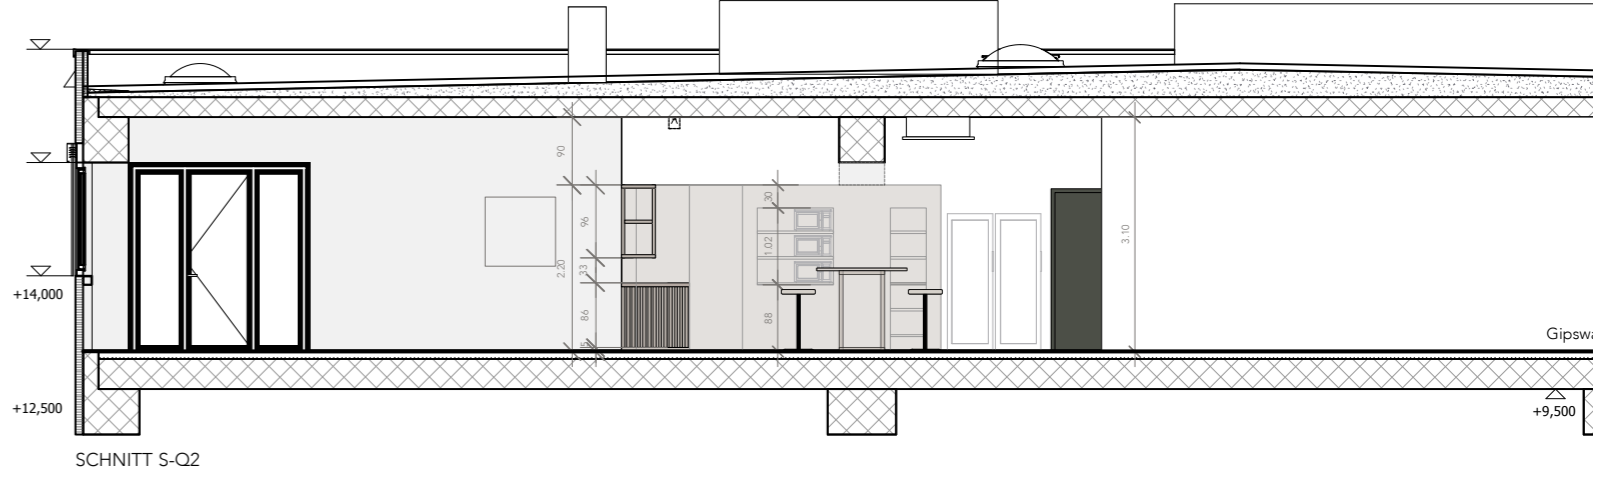



GRUNDRISS 2.OG

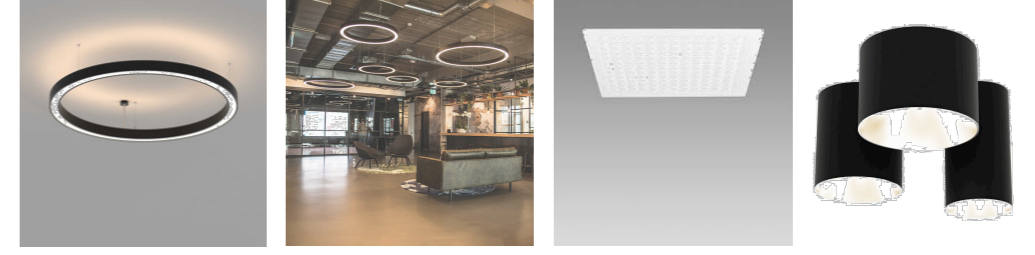


SCHNITT S-Q2

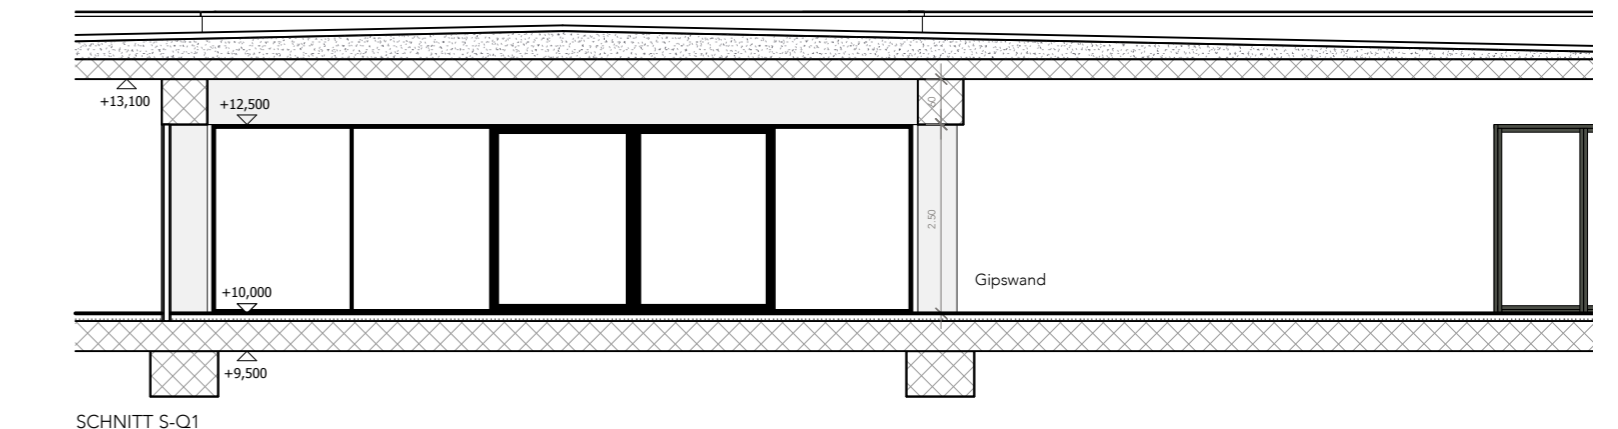

SCHNITT S-Q1

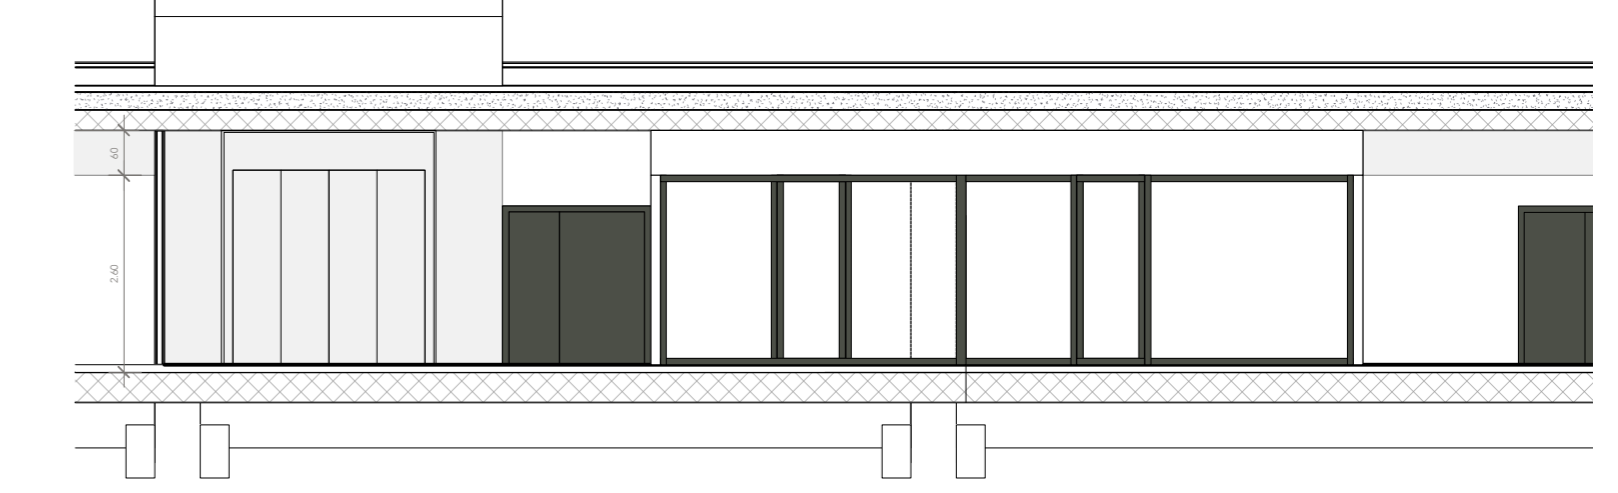

SCHNITT S-L2

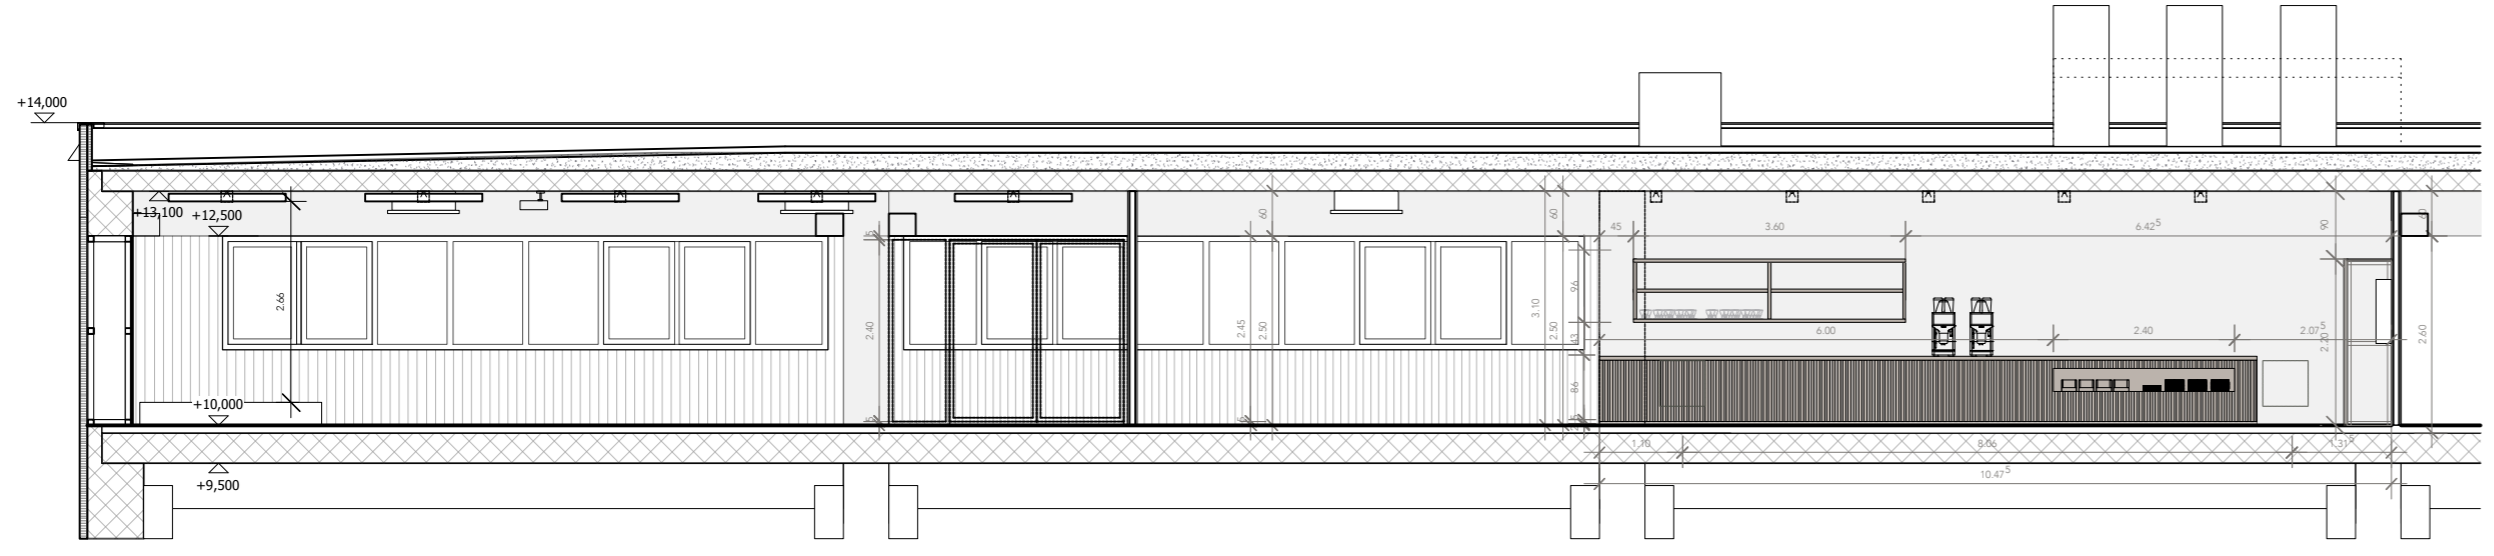

SCHNITT S-L1



ANSICHT EINGANG SCHÜLUNG