

B. 20
BÜRRÄUME



DIE GRUNDAUSSTATTUNG UMFASST:

Lasten
600 kg/m²

Ausbau
Rohausbaustandard,
Wände weiss Betonboden,
Akustikdecke Holz, Fassade
Glas

Strom / Glasfaser
1 Strom-Unterverteilung
(ausgestattet mit einem 16A FI,
16A Leitungsschutzschalter)
1 Netzteil Swisscom, Steckdose AP A6

Sitzungs- und Pausenraum
Kostenlose Mitbenutzung von
Sitzungszimmern und
Pausenraum

Toiletten
WCs übers Treppenhaus
erschlossen

Aussenraum
Diverse Parkmöglichkeiten
und Mitbenutzung der
Begegnungszone mit Grillstelle

B. 40
BÜRRÄUME



DIE GRUNDAUSSTATTUNG UMFASST:

Lasten
600 kg/m²

Ausbau
Rohausbaustandard,
Wände weiss Betonboden,
Akustikdecke Holz, Fassade
Glas




Strom / Glasfaser
1 Strom-Unterverteilung
(ausgestattet mit einem 16A FI,
16A Leitungsschutzschalter)
1 Netzteil Swisscom, Steckdose AP A6

Sitzungs- und Pausenraum
Kostenlose Mitbenutzung von
Sitzungszimmern und
Pausenraum

Toiletten
WCs übers Treppenhaus
erschlossen

Aussenraum
Diverse Parkmöglichkeiten
und Mitbenutzung der
Begegnungszone mit Grillstelle

B. 50
BÜRRÄUME

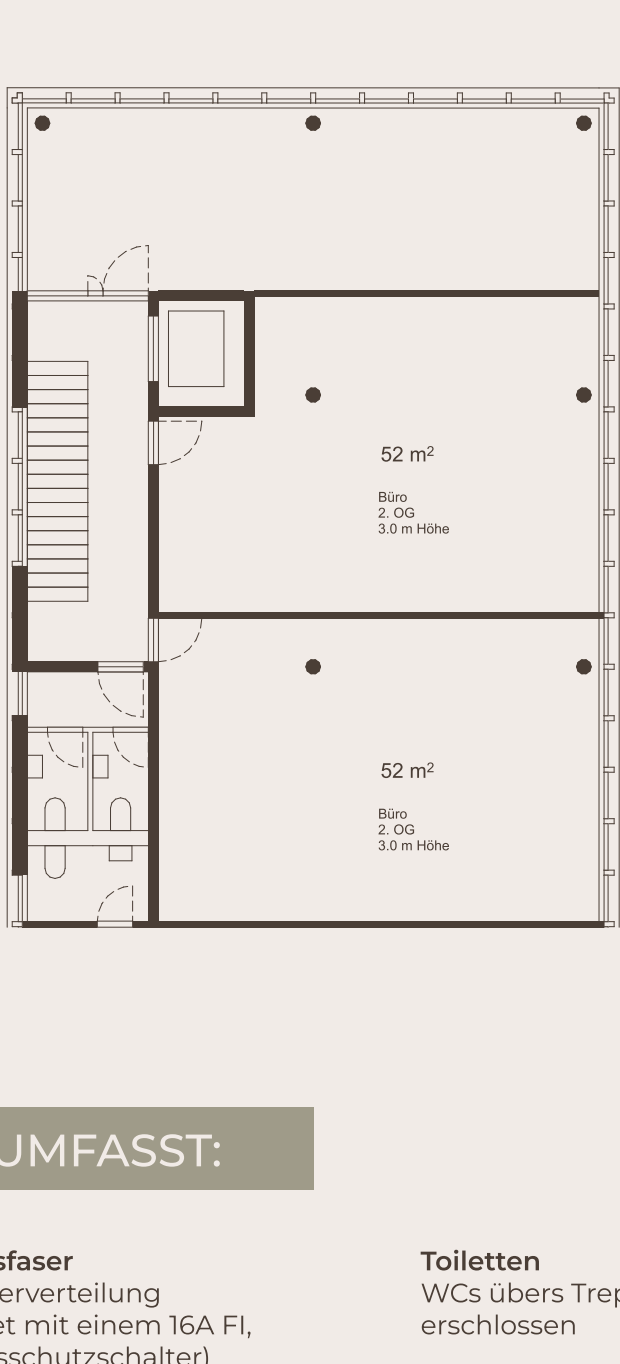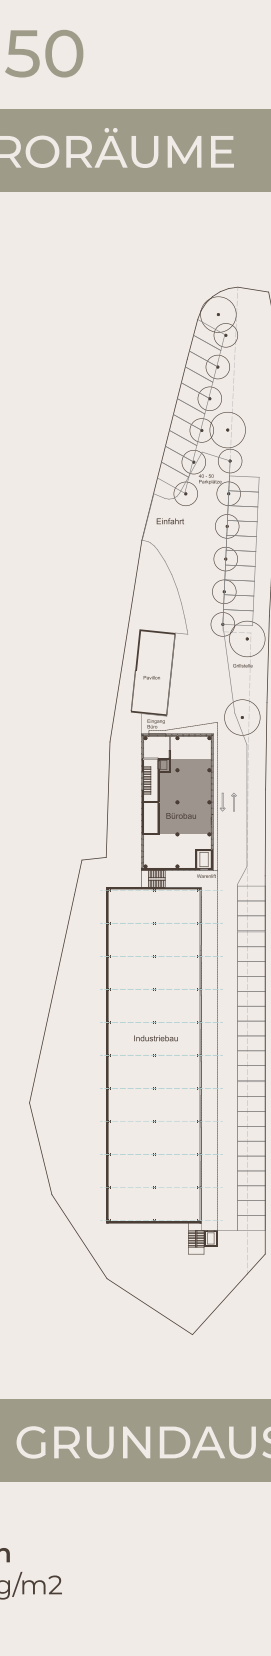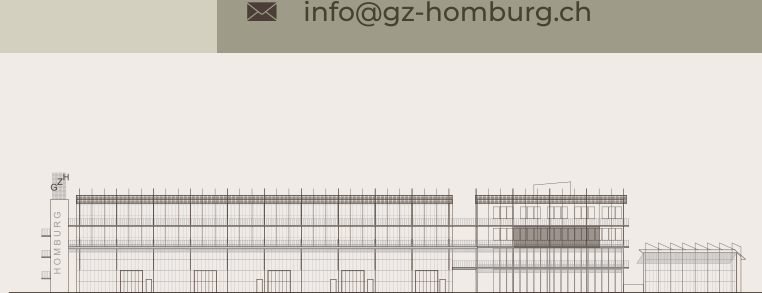

DIE GRUNDAUSSTATTUNG UMFASST:

Lasten
600 kg/m²

Ausbau
Rohausbaustandard,
Wände weiss Betonboden,
Akustikdecke Holz, Fassade
Glas


Strom / Glasfaser
1 Strom-Unterverteilung
(ausgestattet mit einem 16A FI,
16A Leitungsschutzschalter)
1 Netzteil Swisscom, Steckdose AP A6

Sitzungs- und Pausenraum
Kostenlose Mitbenutzung von
Sitzungszimmern und
Pausenraum

Toiletten
WCs übers Treppenhaus
erschlossen

Aussenraum
Diverse Parkmöglichkeiten
und Mitbenutzung der
Begegnungszone mit Grillstelle

B. 100
BÜRRÄUME

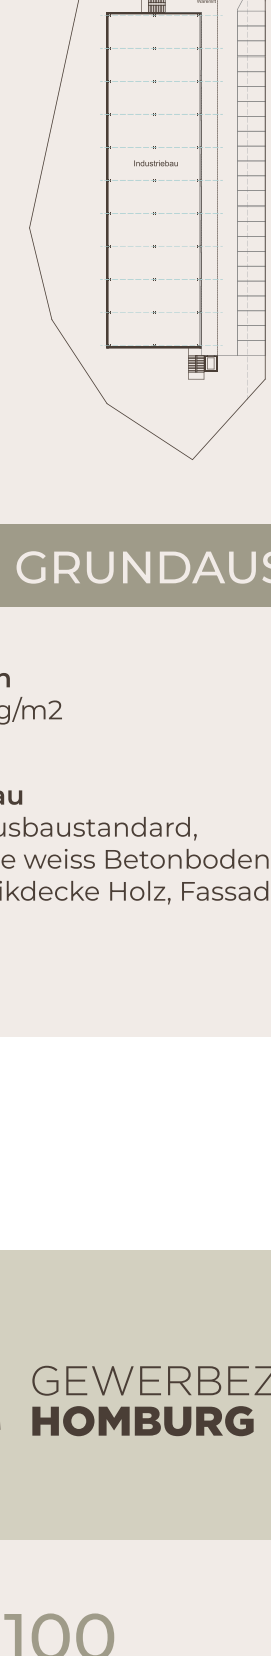

DIE GRUNDAUSSTATTUNG UMFASST:

Lasten
600 kg/m²

Ausbau
Rohausbaustandard,
Wände weiss Betonboden,
Akustikdecke Holz, Fassade
Glas



Strom / Glasfaser
1 Strom-Unterverteilung
(ausgestattet mit einem 16A FI,
16A Leitungsschutzschalter)
1 Netzteil Swisscom, Steckdose AP A6

Sitzungs- und Pausenraum
Kostenlose Mitbenutzung von
Sitzungszimmern und
Pausenraum

Toiletten
WCs übers Treppenhaus
erschlossen

Aussenraum
Diverse Parkmöglichkeiten
und Mitbenutzung der
Begegnungszone mit Grillstelle

B. 140
BÜRRÄUME

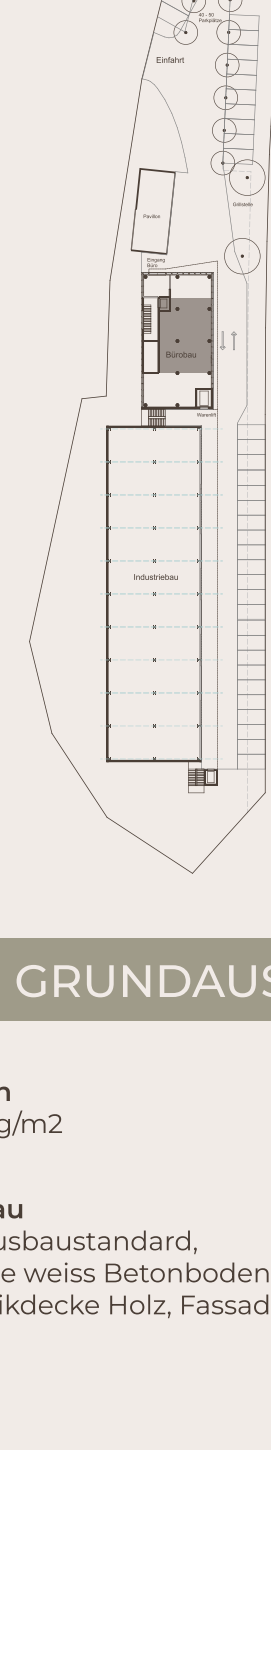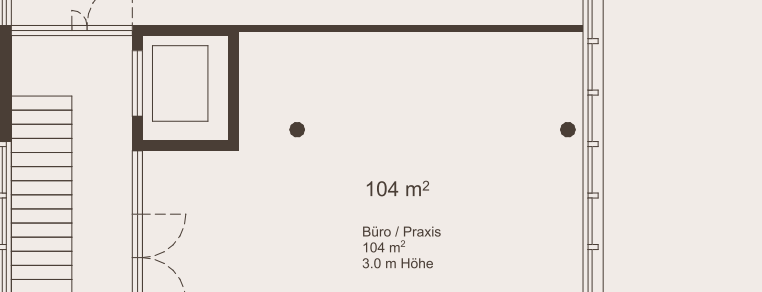

DIE GRUNDAUSSTATTUNG UMFASST:

Lasten
600 kg/m²

Ausbau
Rohausbaustandard,
Wände weiss Betonboden,
Akustikdecke Holz, Fassade
Glas




Strom / Glasfaser
1 Strom-Unterverteilung
(ausgestattet mit einem 16A FI,
16A Leitungsschutzschalter)
1 Netzteil Swisscom, Steckdose AP A6

Sitzungs- und Pausenraum
Kostenlose Mitbenutzung von
Sitzungszimmern und
Pausenraum

Toiletten
WCs übers Treppenhaus
erschlossen

Aussenraum
Diverse Parkmöglichkeiten
und Mitbenutzung der
Begegnungszone mit Grillstelle

B. 03 B. 04
BÜRRÄUME

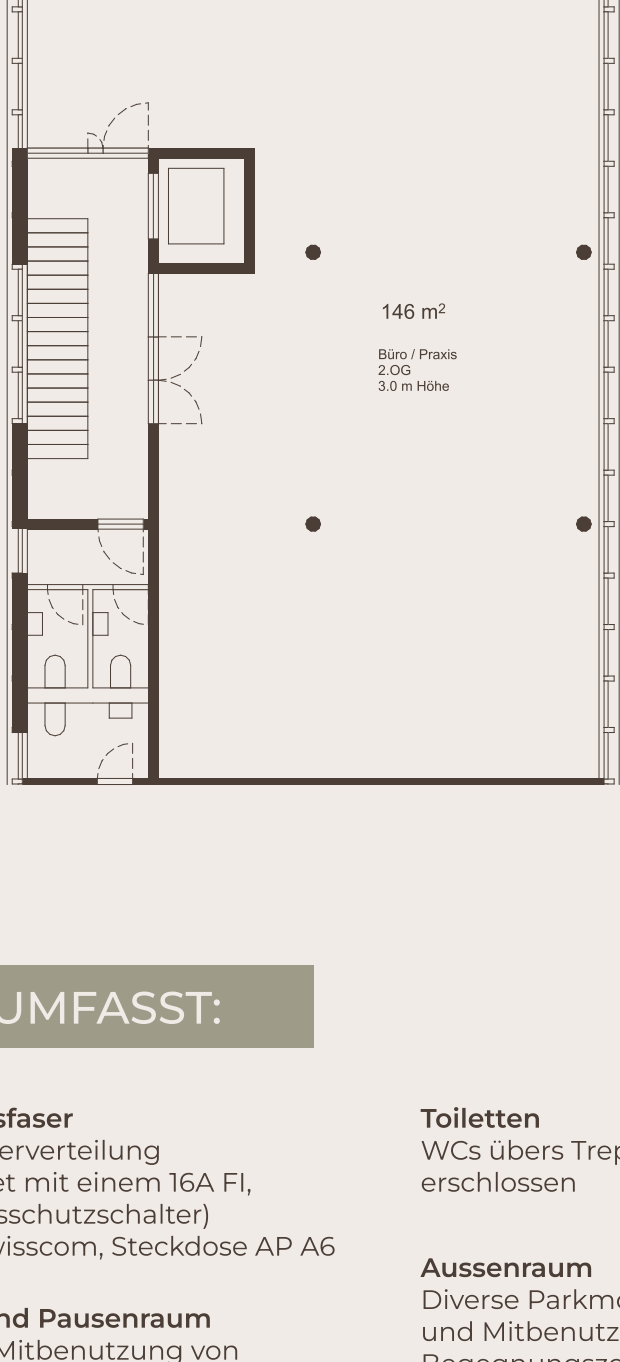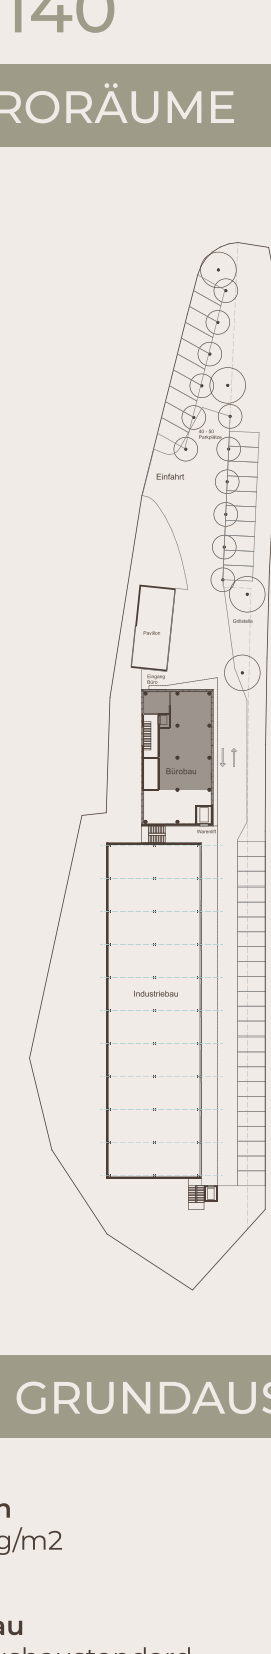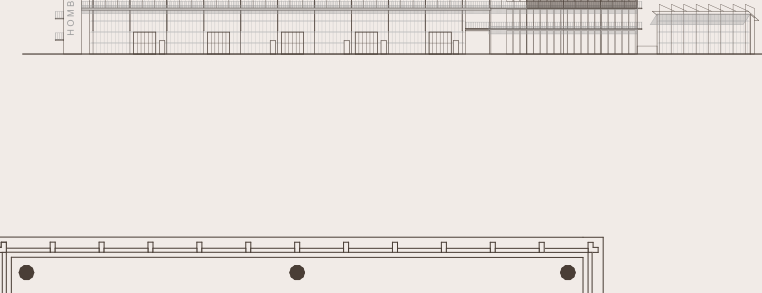

DIE GRUNDAUSSTATTUNG UMFASST:

Lasten
Erdgeschoss 1000 kg/m²

Ausbau
Rohausbaustandard,
Wände weiss Betonboden,
Akustikdecke Holz, Fassade
Glas




Strom / Glasfaser
1 Strom-Unterverteilung
(ausgestattet mit einem 16A FI,
16A Leitungsschutzschalter)
1 Netzteil Swisscom, Steckdose AP A6

Sitzungs- und Pausenraum
Kostenlose Mitbenutzung von
Sitzungszimmern und
Pausenraum

Toiletten
WCs übers Treppenhaus
erschlossen

Aussenraum
Diverse Parkmöglichkeiten
und Mitbenutzung der
Begegnungszone mit Grillstelle

B. 05 B. 06
BÜRRÄUME

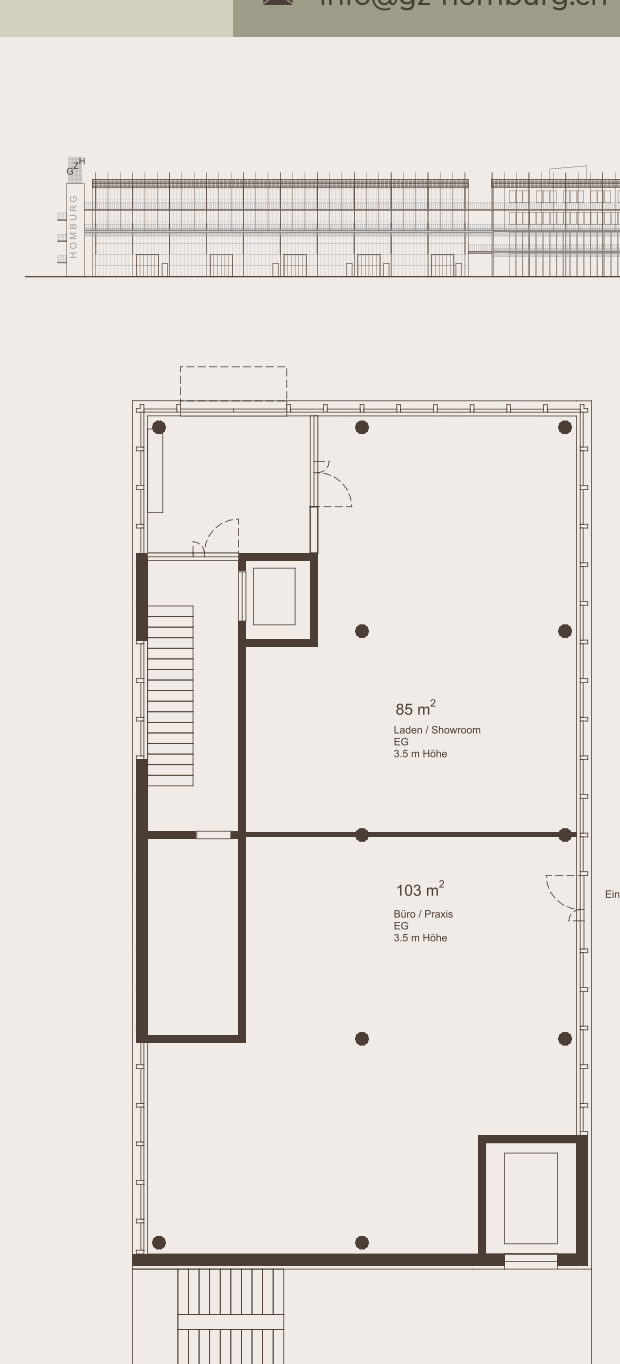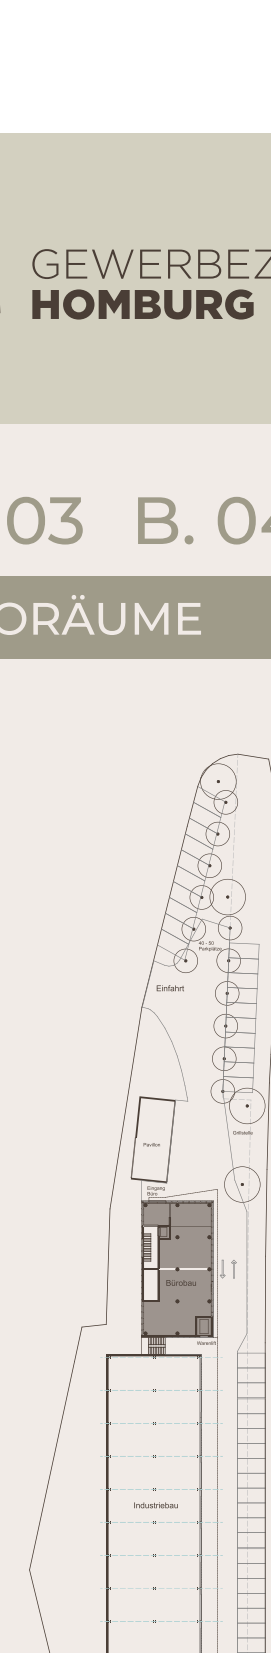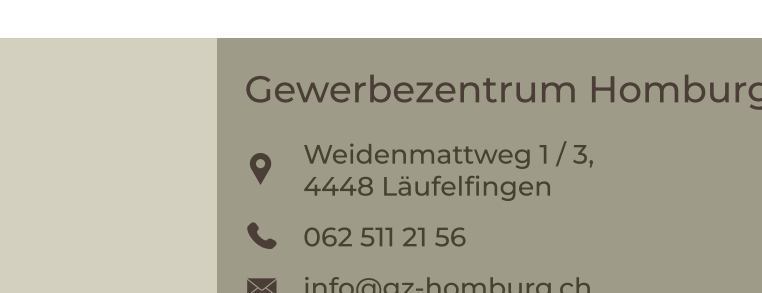

DIE GRUNDAUSSTATTUNG UMFASST:

Lasten
600 kg/m²

Ausbau
Rohausbaustandard,
Wände weiss Betonboden,
Akustikdecke Holz, Fassade
Glas




Strom / Glasfaser
1 Strom-Unterverteilung
(ausgestattet mit einem 16A FI,
16A Leitungsschutzschalter)
1 Netzteil Swisscom, Steckdose AP A6

Sitzungs- und Pausenraum
Kostenlose Mitbenutzung von
Sitzungszimmern und
Pausenraum

Toiletten
WCs übers Treppenhaus
erschlossen

Aussenraum
Diverse Parkmöglichkeiten
und Mitbenutzung der
Begegnungszone mit Grillstelle

B. 07
BÜRRÄUME

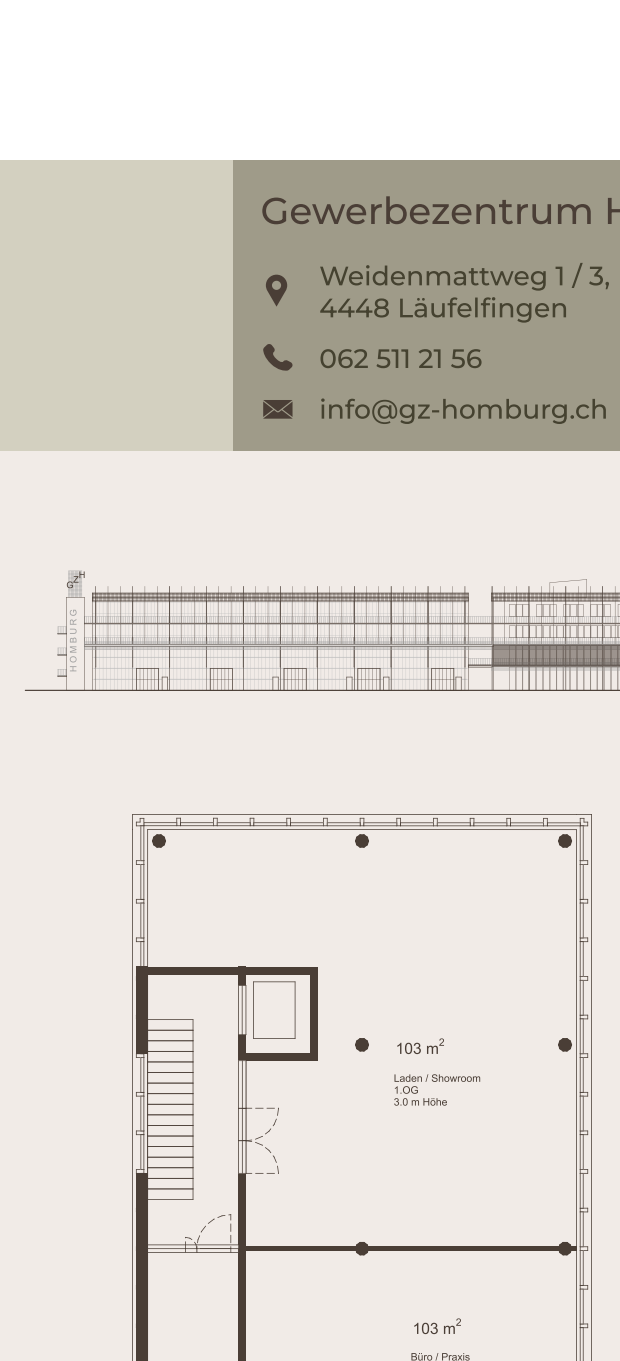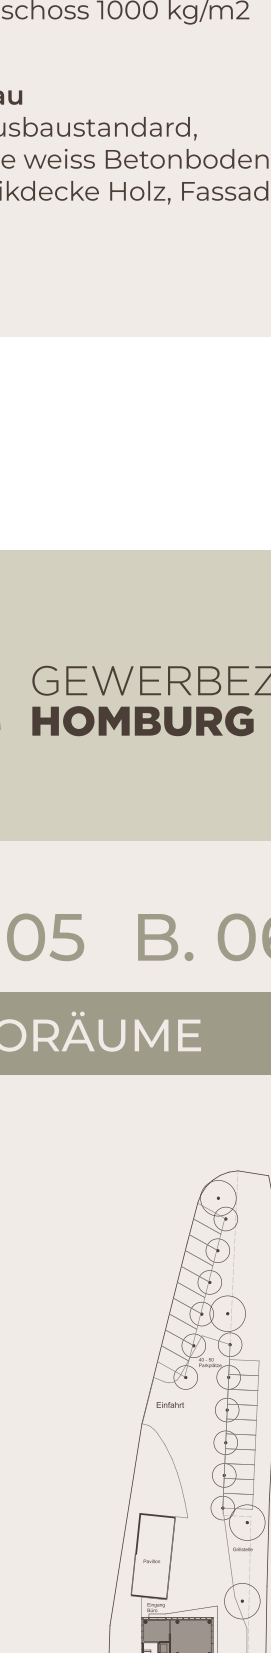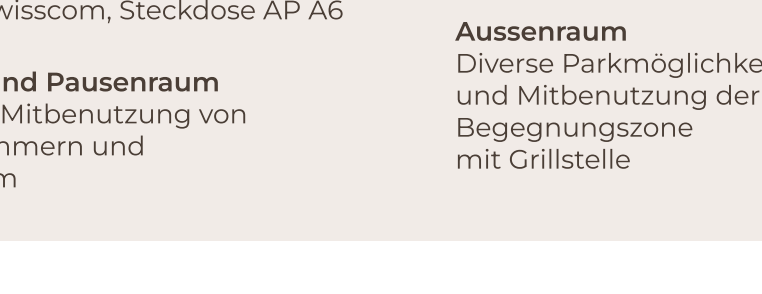

DIE GRUNDAUSSTATTUNG UMFASST:

Lasten
600 kg/m²

Ausbau
Rohausbaustandard,
Wände weiss Betonboden,
Akustikdecke Holz, Fassade
Glas

Strom / Glasfaser
1 Strom-Unterverteilung
(ausgestattet mit einem 16A FI,
16A Leitungsschutzschalter)
1 Netzteil Swisscom, Steckdose AP A6

Sitzungs- und Pausenraum
Kostenlose Mitbenutzung von
Sitzungszimmern und
Pausenraum

Toiletten
WCs übers Treppenhaus
erschlossen

Aussenraum
Diverse Parkmöglichkeiten
und Mitbenutzung der
Begegnungszone mit Grillstelle