

Wohnen+Essen
 BF 78.0 m²
 FF 150.0 m²

25
 Wohnen
 BF 21.0 m²
 FF 85 m²

Essen
 BF 9.0 m²

Zimmer
 BF 23.8 m²
 FF 5.4 m²

Küche
 BF 10.5 m²

Wohnen
 BF 21.0 m²
 FF 85 m²

Essen
 BF 9.0 m²

Zimmer
 BF 16.5 m²
 FF 2.9 m²

ZIMMER
 BF 10.5 m²
 FF 2.7 m²

Küche
 BF 7.0 m²


Küche
 BF 6.25 m²

Zimmer
 BF 16.3 m²
 FF 2.9 m²

Zimmer
 BF 11.0 m²
 FF 2.7 m²

Zimmer
 BF 12.3 m²
 FF 2.9 m²

Elternzi.
 BF 15.4 m²
 FF 3.7 m²

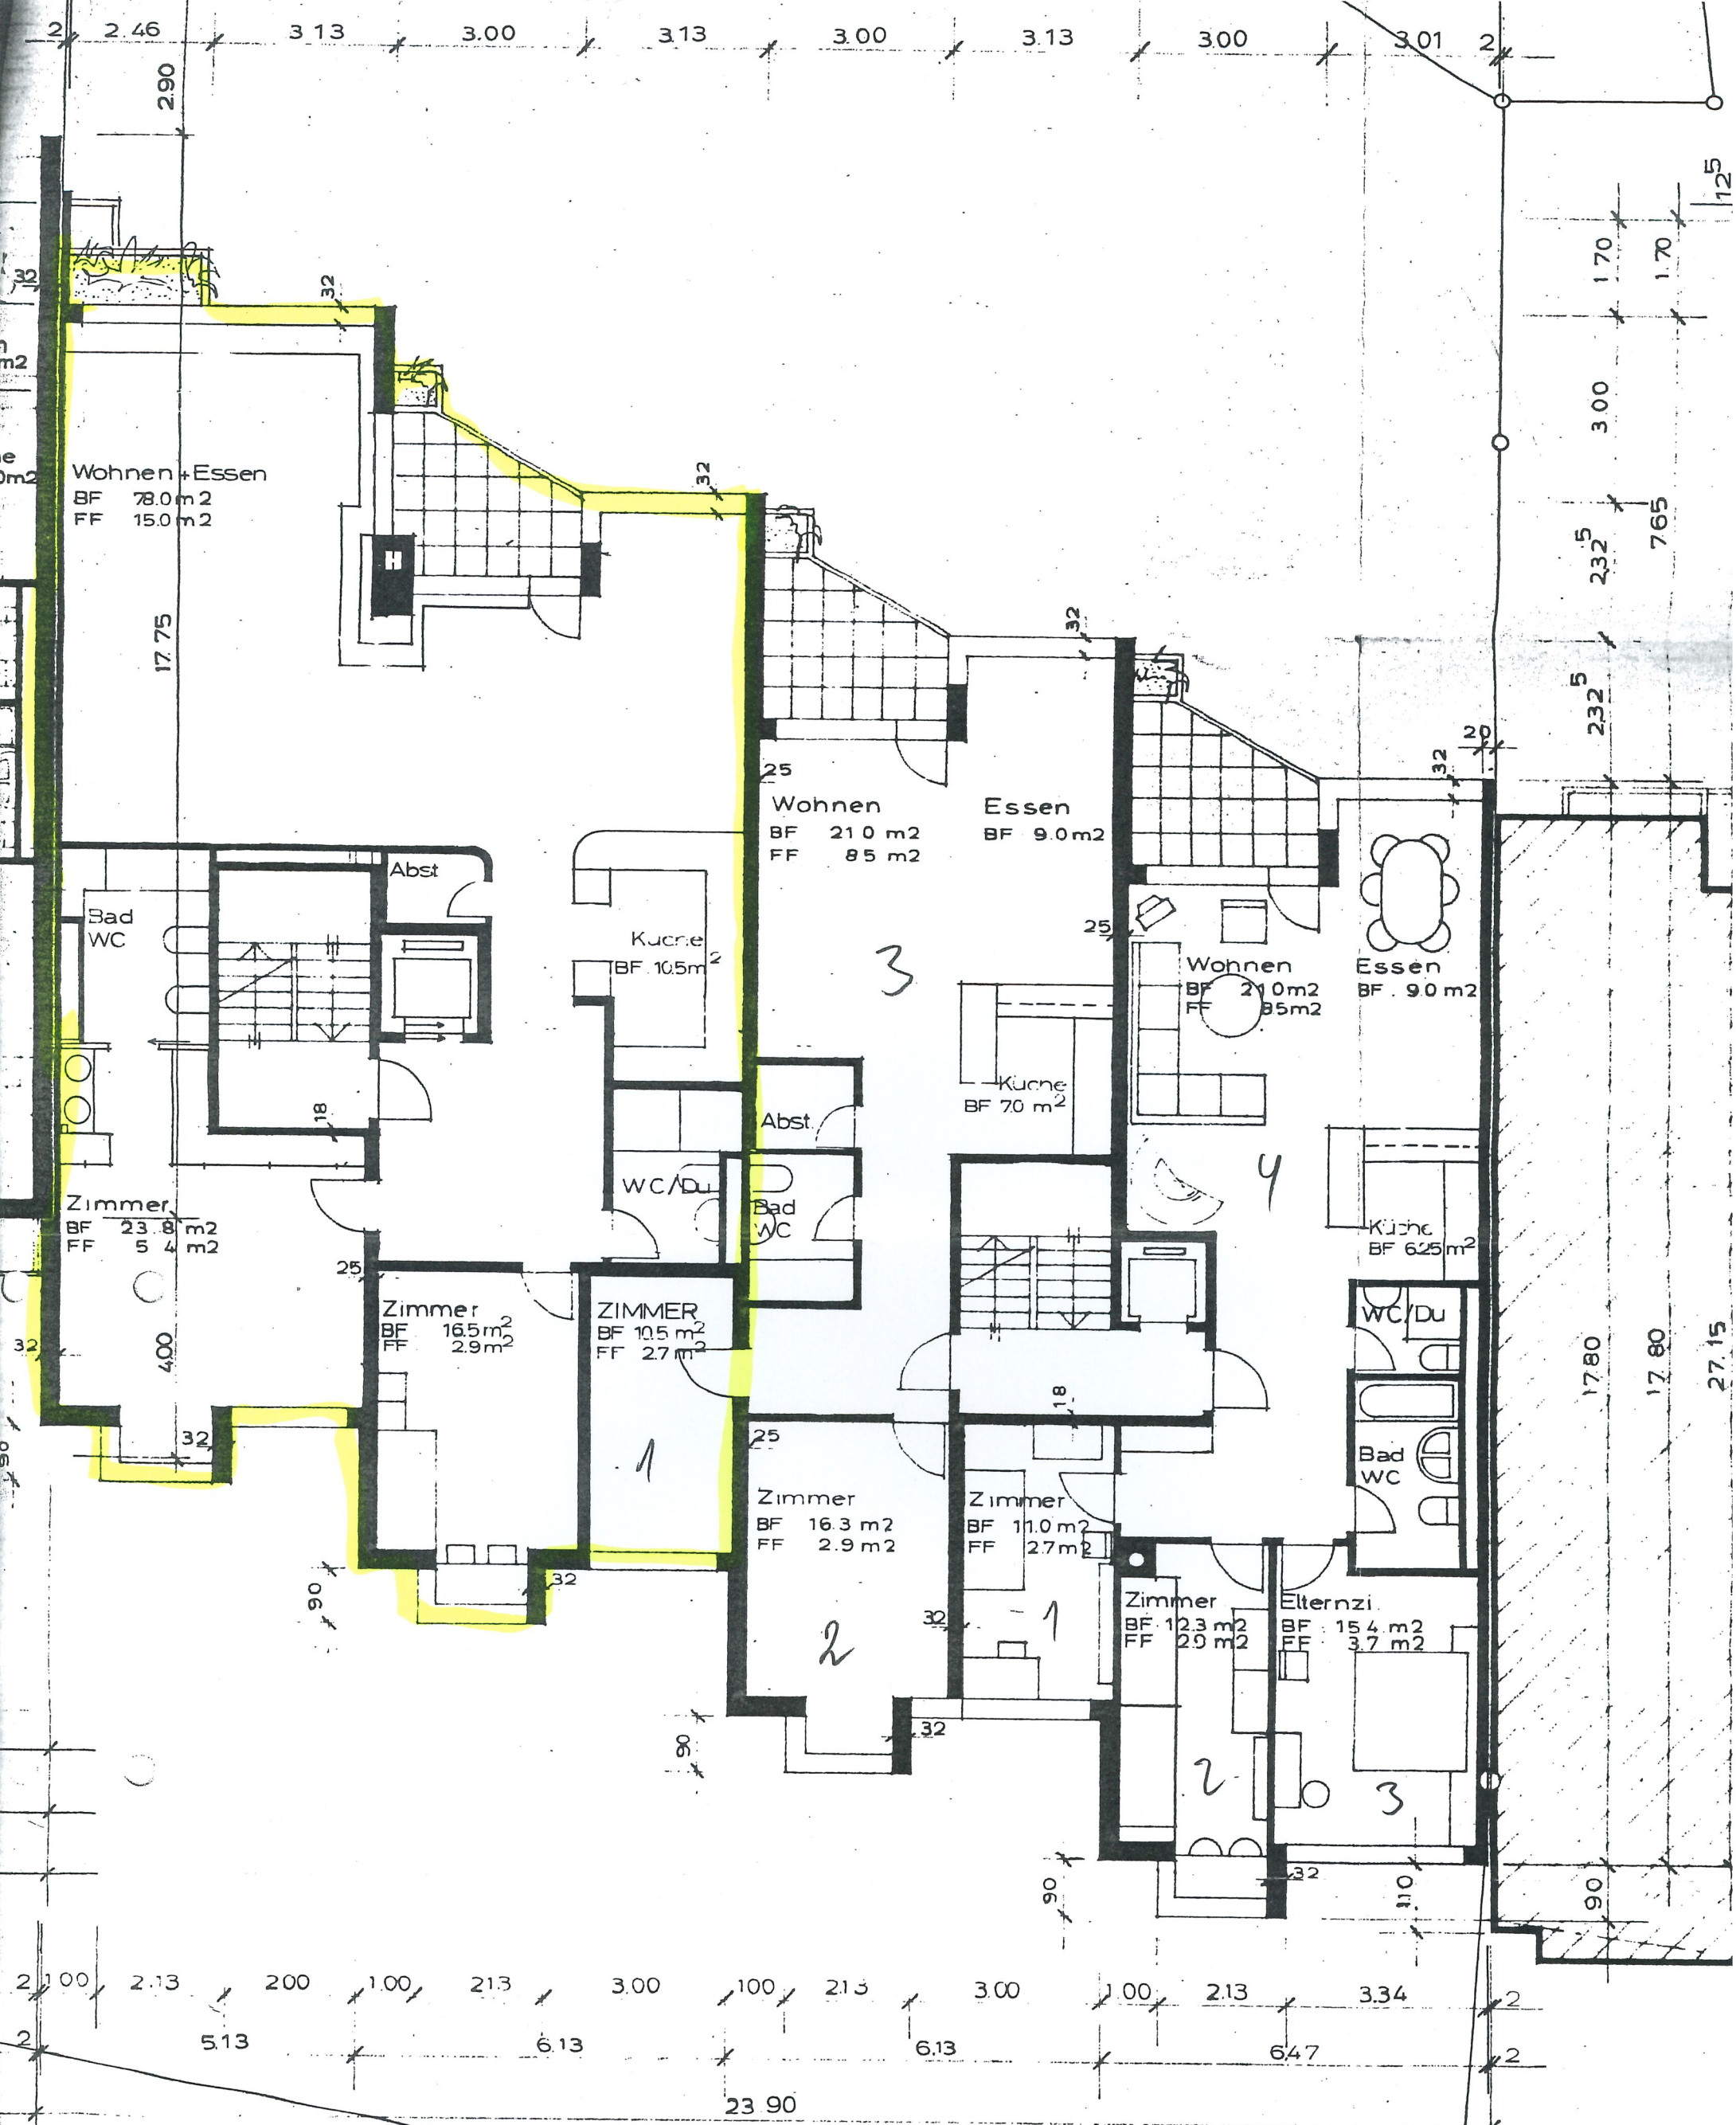

2 1.00 2.13 2.00 1.00 2.13 3.00 1.00 2.13 3.00 1.00 2.13 3.34 2
 2 5.13 6.13 6.13 6.13 6.47 2
 23.90

1.70 1.70 3.00 765 232 232 125

17.80 17.80 27.15