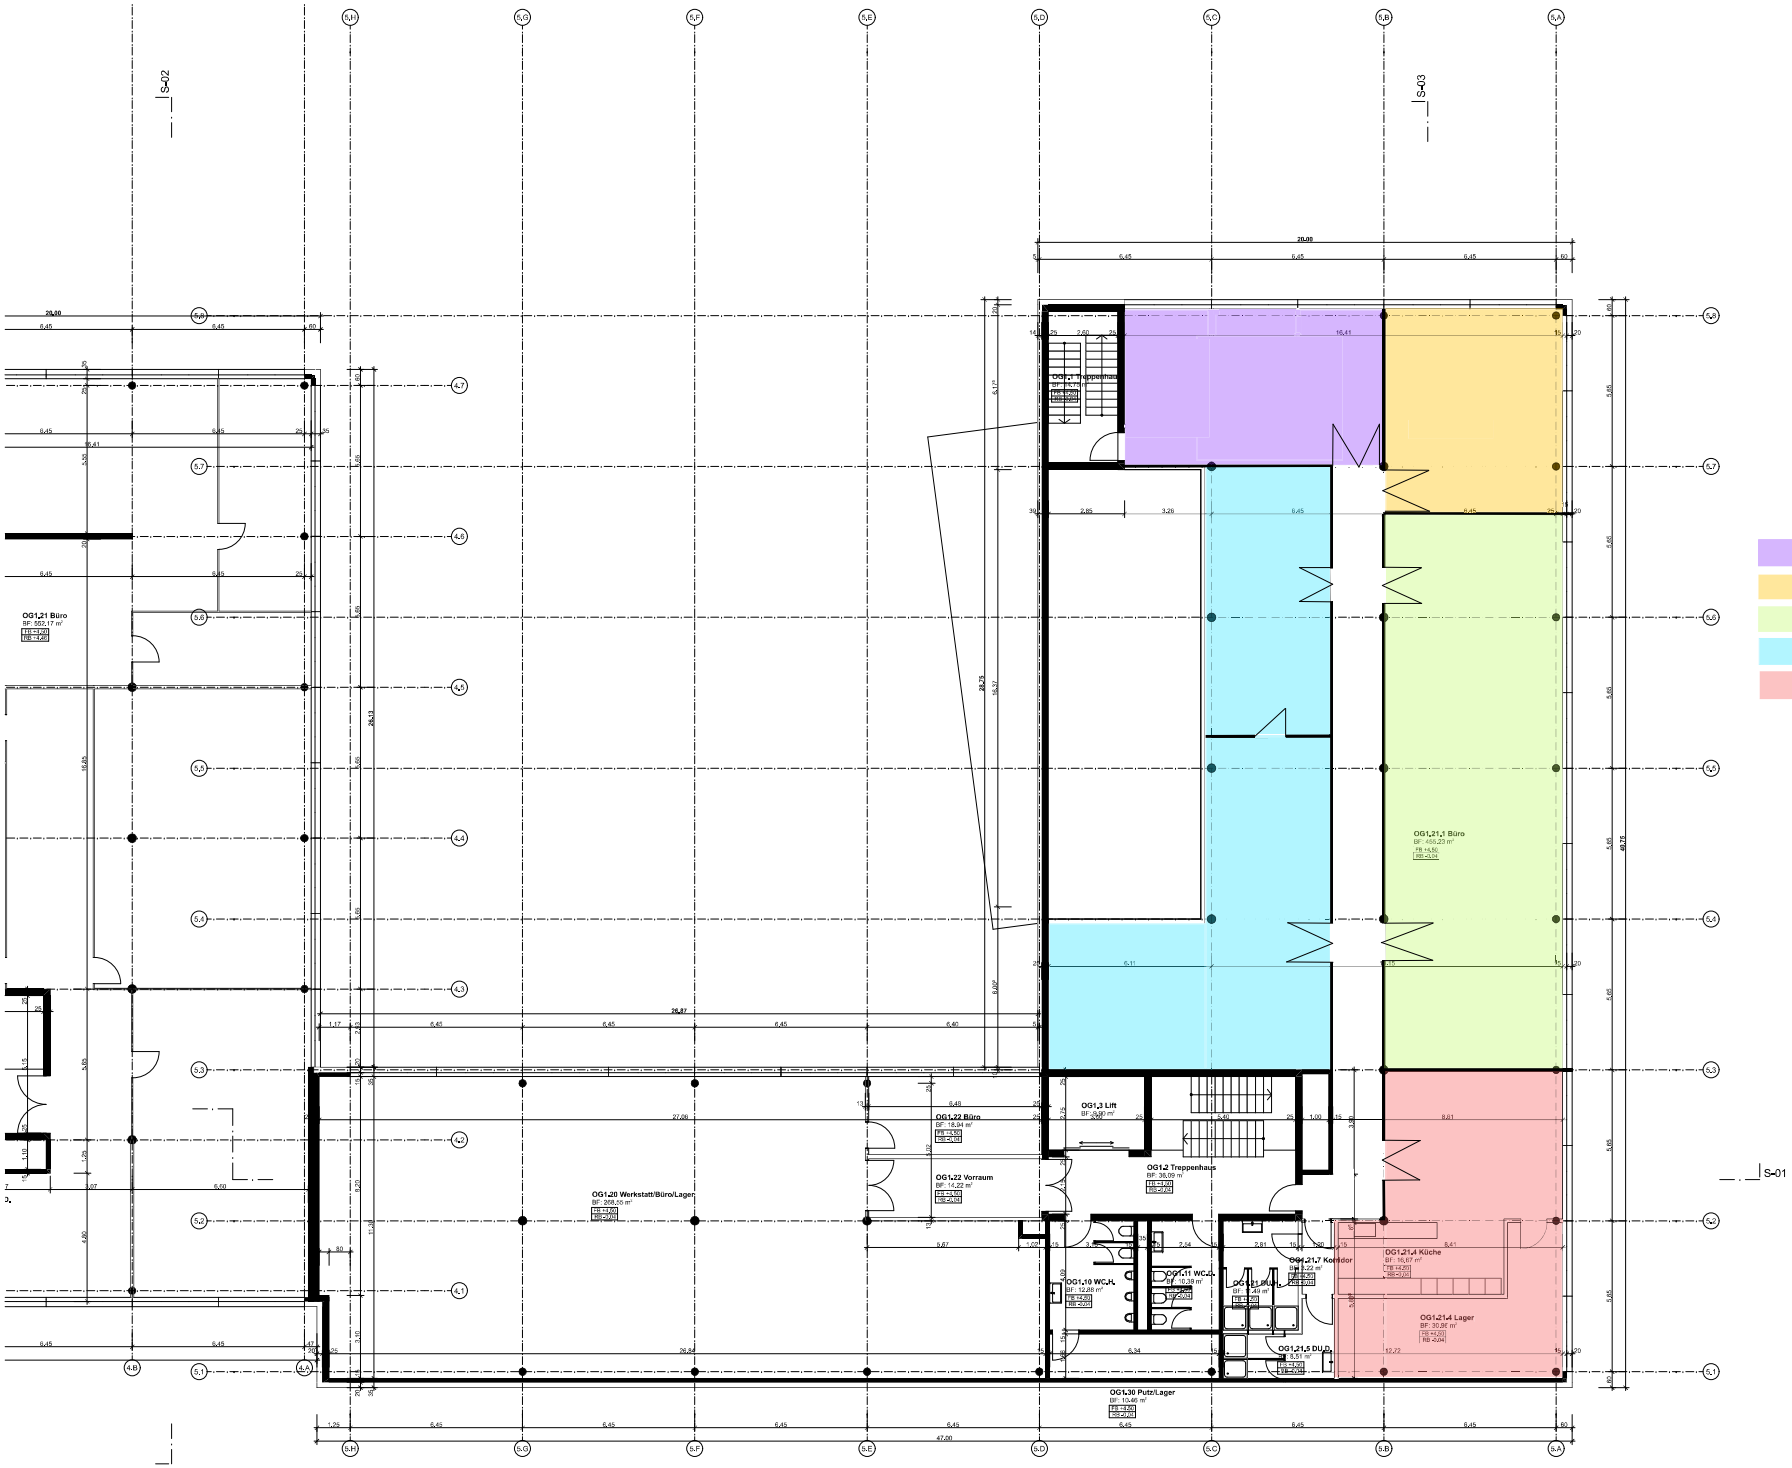

Plantitel:	**A5 - 1.Obergeschoss**	05.05.26
Projekt:	2603 Umbau Halle Brunnmatt	
Standort:	Brunnmatt 16 & 20, 6330 Cham	
Kote:	0,00 = 426,80 m.ü.M.	MST: 1:100 Plangrösse: A1

Deseo Immobilien GmbH, Stadtstrasse 7, 6204 Sempach
Phone: +41 (0)79 467 68 13 / Mail: info@deseo-immobilien.ch
DESEO BAUMANAGEMENT IMMOBILIEN