


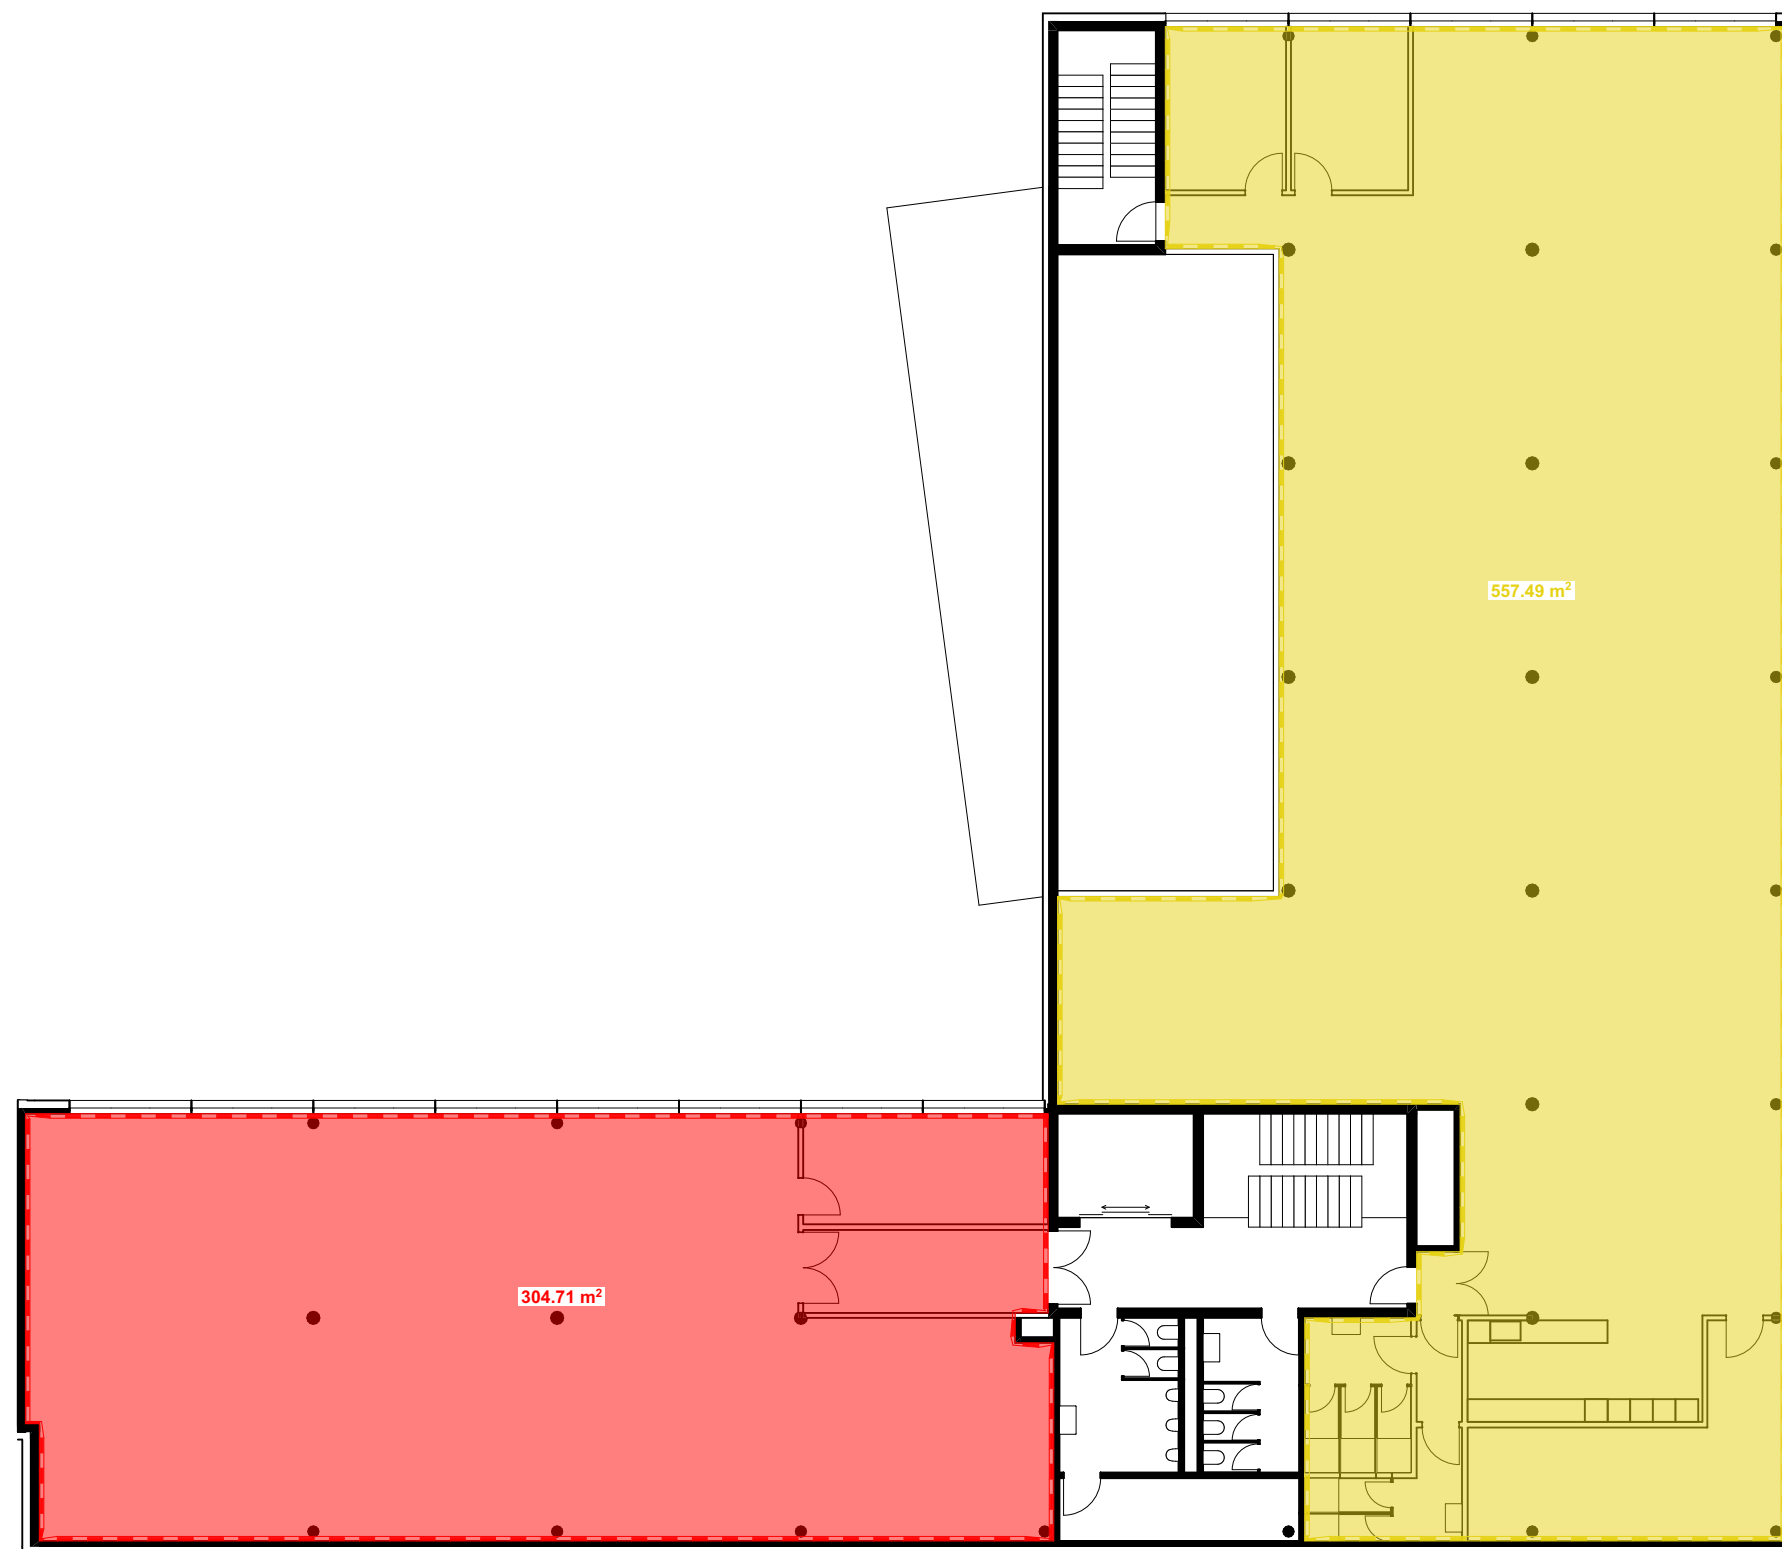

- Fläche 01: 304.71 m²
- Fläche 02: 557.49 m²

Mieterflächen

Plantitel:	A5 - 1.Obergeschoss	05.05.26
Projekt:	2603 Umbau Halle Brunnmatt	
Standort:	Brunnmatt 16 & 20, 6330 Cham	
Kote:	0.00 = 428.80 m.ü.M.	MST: 1:200 Plangrösse: A3