


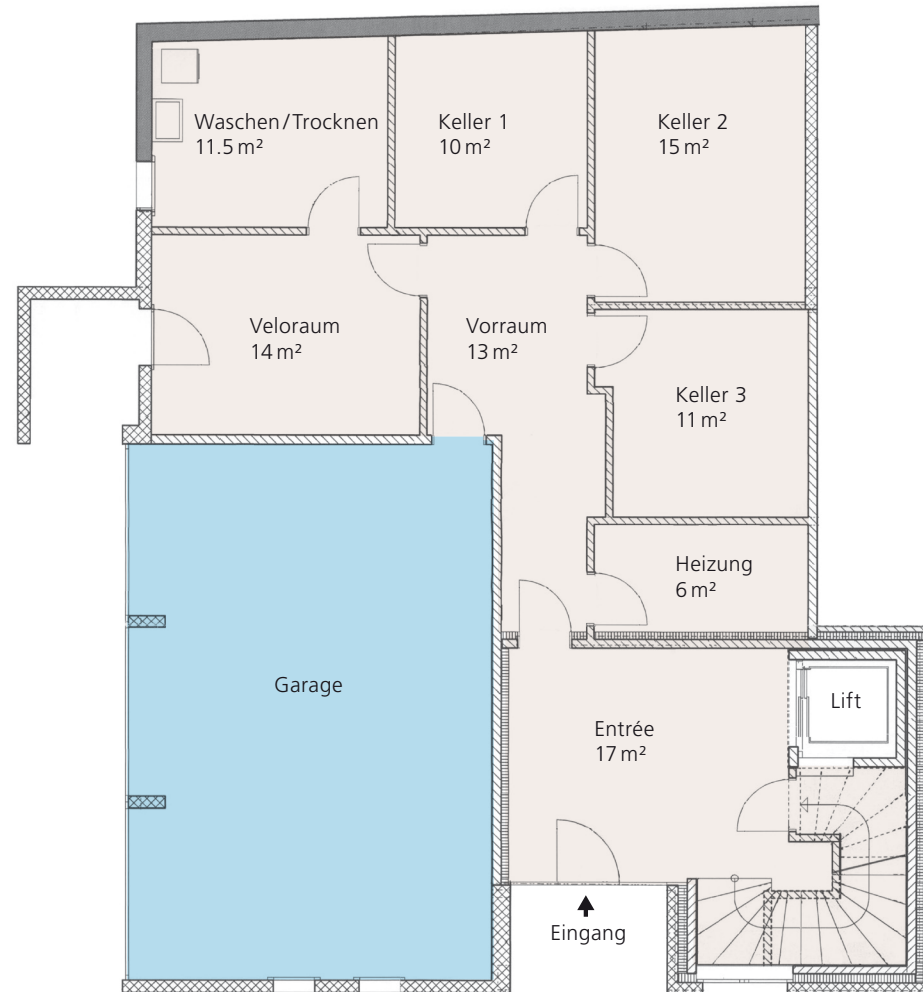

Grundriss Erdgeschoss

- Nebenräume
- Garage




Hinweis: Bei den Flächen handelt es sich um approximative Angaben.



Grundriss 1. Obergeschoss

- 4.5-Zimmer-Wohnung, ca. 118.5 m²
- gedeckter Sitzplatz/Terrasse
- Balkon
- Garten

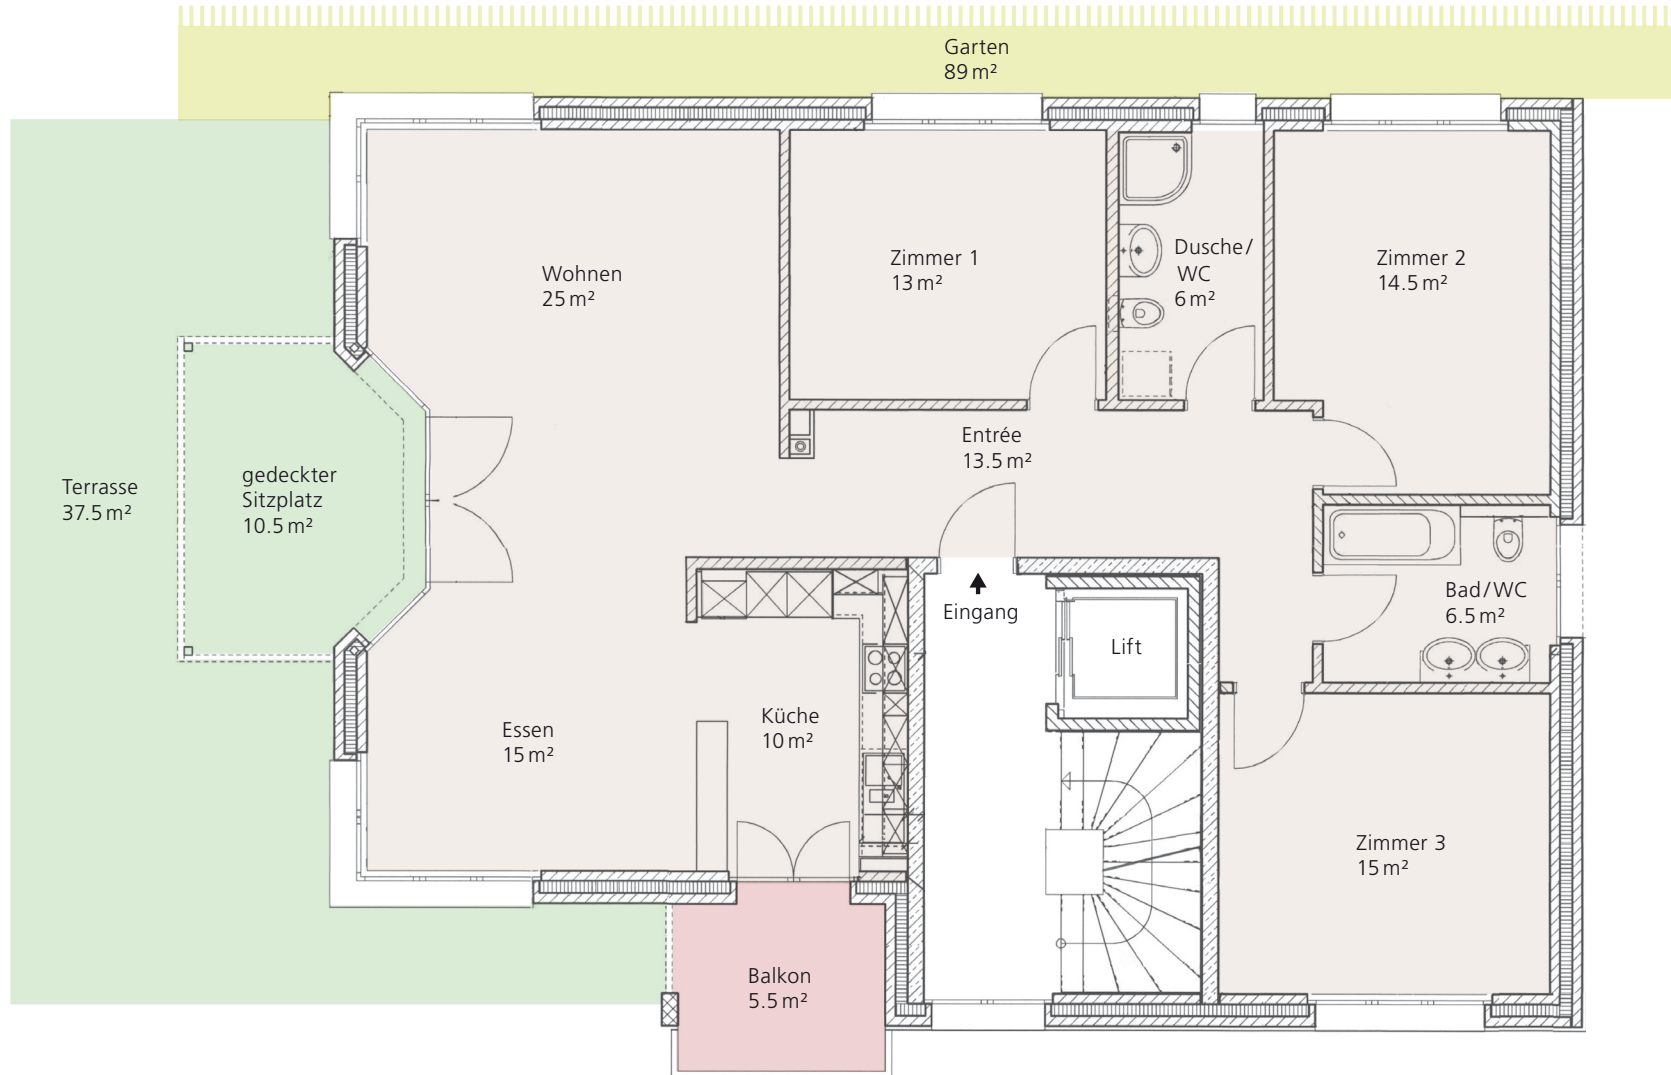


Hinweis: Bei den Flächen handelt es sich um approximative Angaben.



Grundriss 2. Obergeschoss

4.5-Zimmer-Wohnung, ca. 118.5 m²

Balkon

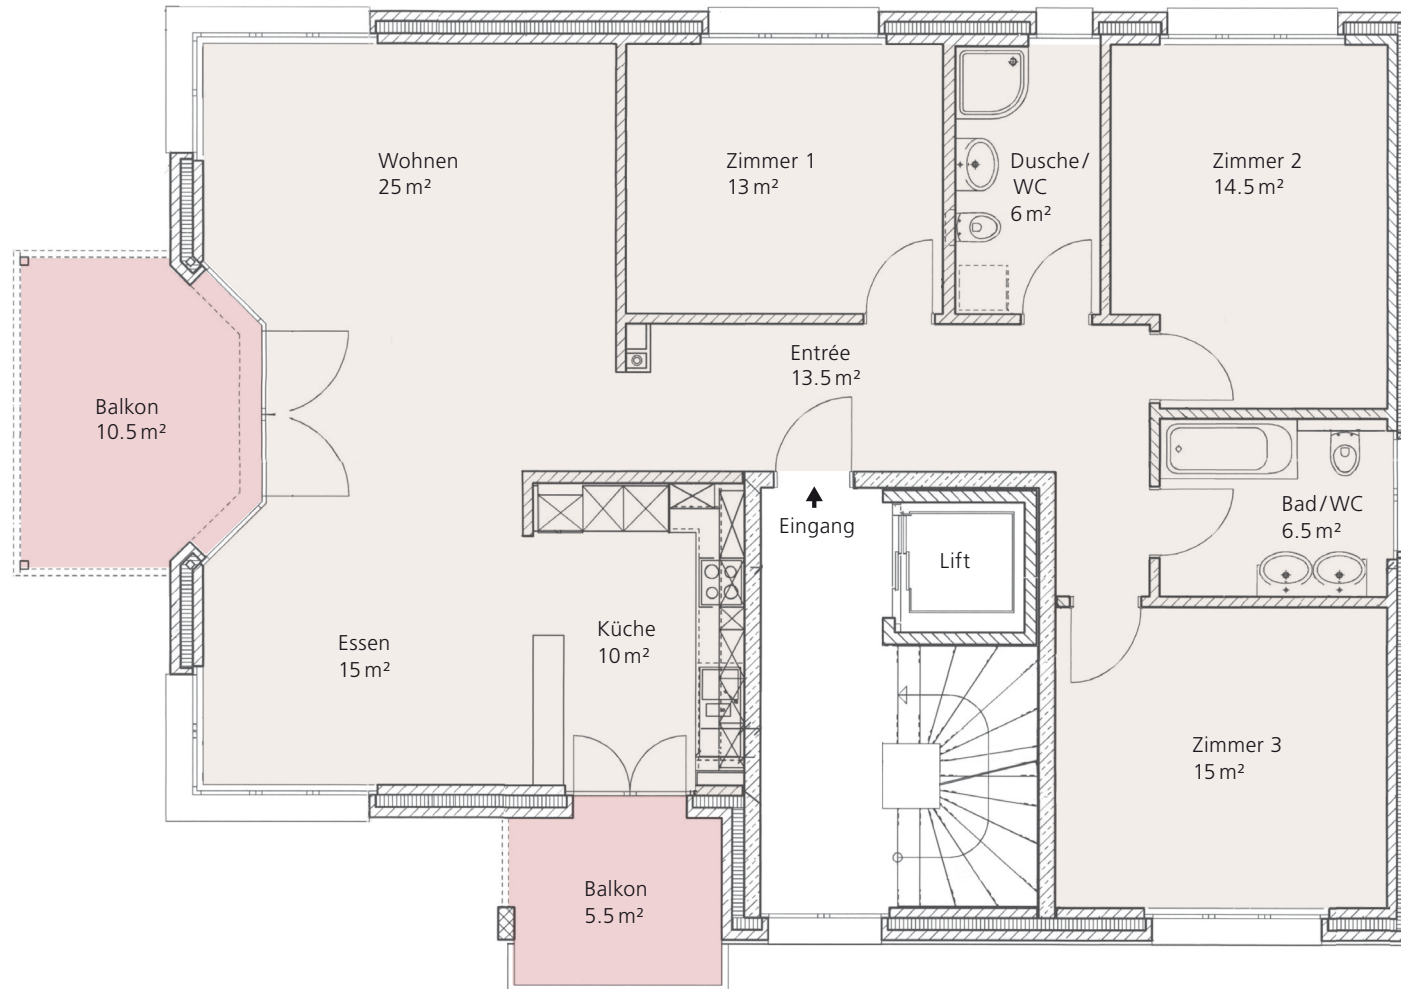


Hinweis: Bei den Flächen handelt es sich um approximative Angaben.



Grundriss Dachgeschoss

■ 4.5-Zimmer-Wohnung, ca. 113 m²

■ Balkon

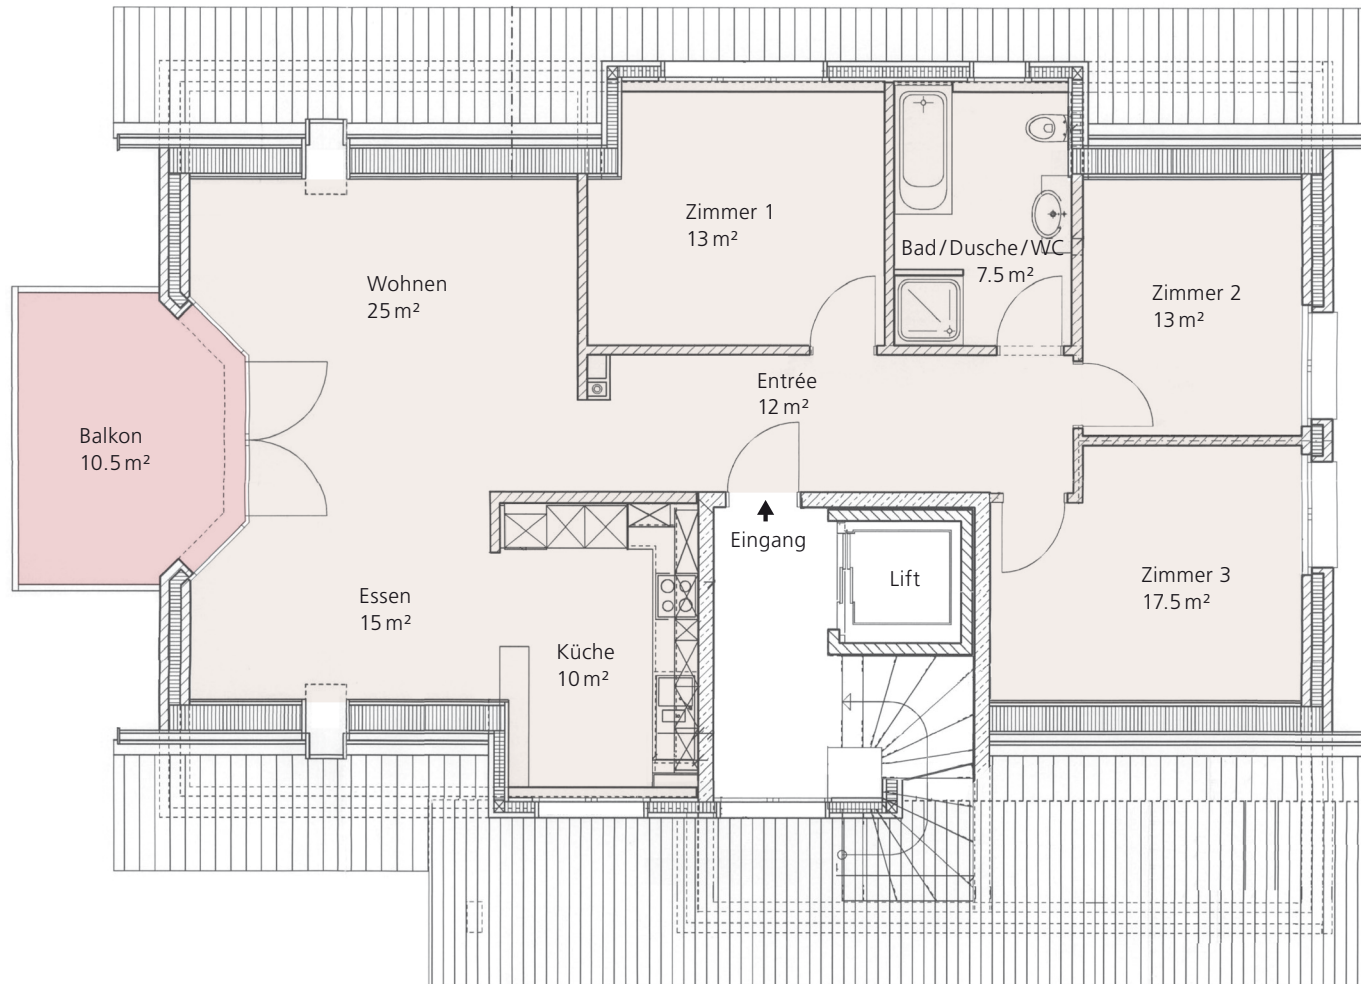

Hinweis: Bei den Flächen handelt es sich um approximative Angaben.