


PIANTA APPARTAMENTO LOFT

N° 36

SCALA 1:100

0 100 200 400cm

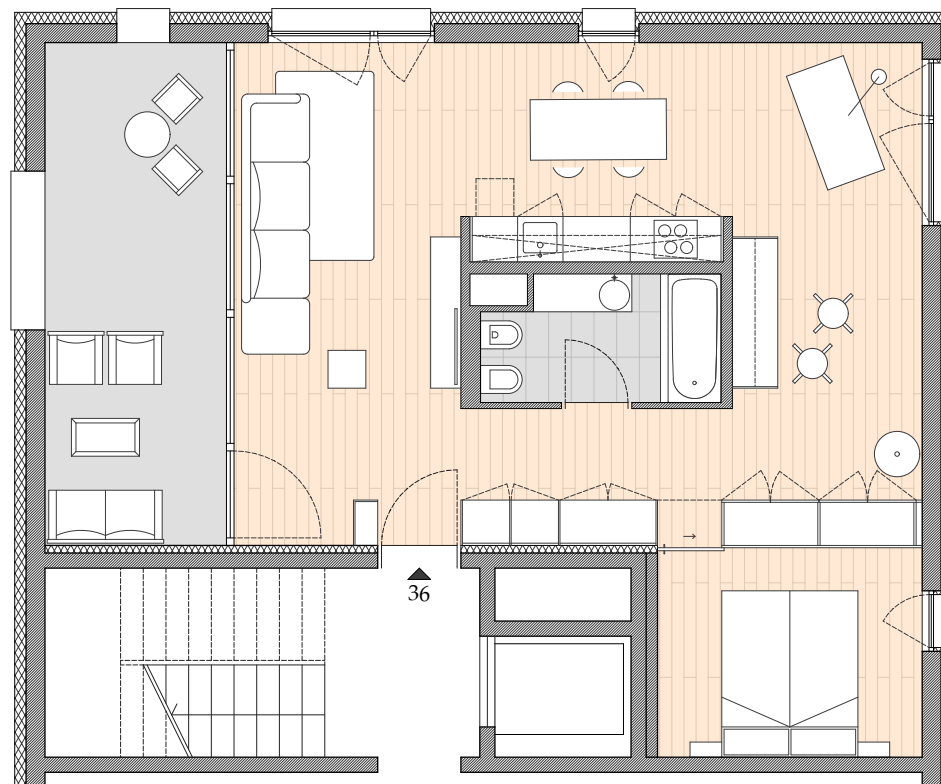

Superfici appartamento N° 36

Superficie appartamento = 80,60mq

Superficie balcone = 20,30mq

Tot. sup. vendibile: Sup. app. + Sup. balconi al 50% = 90,75mq



Progettazione immobiliare

Adelheid AG

Studio d'architettura

Strada di Gandria 5

6976 Castagnola

mail@adelheidag.ch