


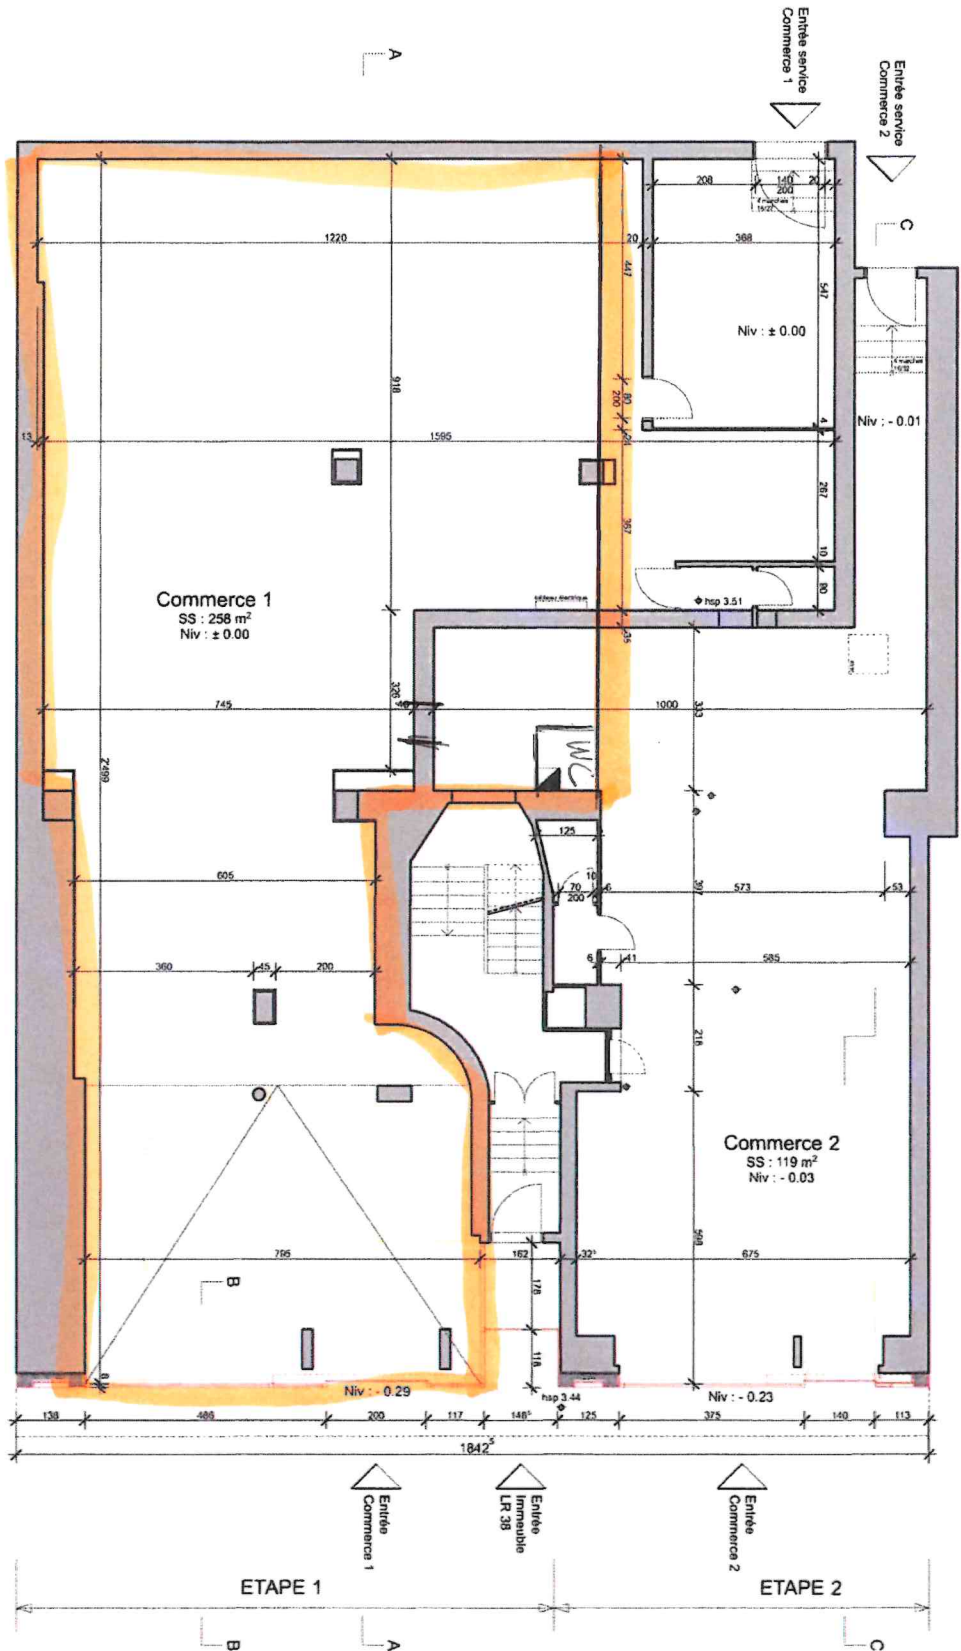

existant

à construire

à démolir

Messieurs et Madame Duquène
Aménagement surfaces commerciales et vitrines
Avenue Léopold-Robert 38 - 2300 La Chaux-de-Fonds

PROJET

Rez-de-chaussée

échelle : 1:100

format : 42/30

dessin : dcl, cc

dossier n°2009018

plan n°105

date : 10.02.2010

modif : 14.09.2012