Coupe C-C

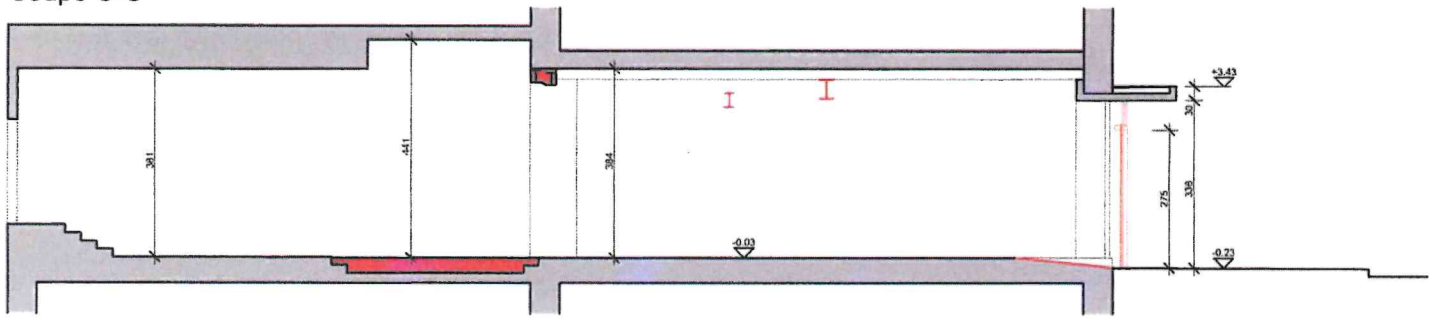

Façade Sud

existant | à construire | à démolir

Messieurs et Madame Duquène
Aménagement surfaces commerciales et vitrines
Avenue Léopold-Robert 38 - 2300 La Chaux-de-Fonds

PROJET

Coupe et élévation

échelle : 1:100
format : 42/30
dessin : ddt, cc

dossier n°2009018
plan n°162
date : 10.02.2010
modif : 14.09.2012

OCMP management SA
rue du pont 25 - cp 2065
ch - 2302 la chaux-de-fonds
tél : 032 936 50 00
fax : 032 936 50 09
email : info@ocmp.ch