

Halo Homes


Witikon

Am Oeschbrig 14, 8053 Zürich

Wohnungs-Nummer C601



3.5 - Zimmerwohnung im Dachgeschoss

Wohnfläche	95.20 m ²	Raumhöhe	bis 2.50 m
WF bis 1.50m	81.80 m ²	Kniestockhöhe	0.52 m
Aussenfläche	16.20 m ²	Keller (UG)	5.10 m ²

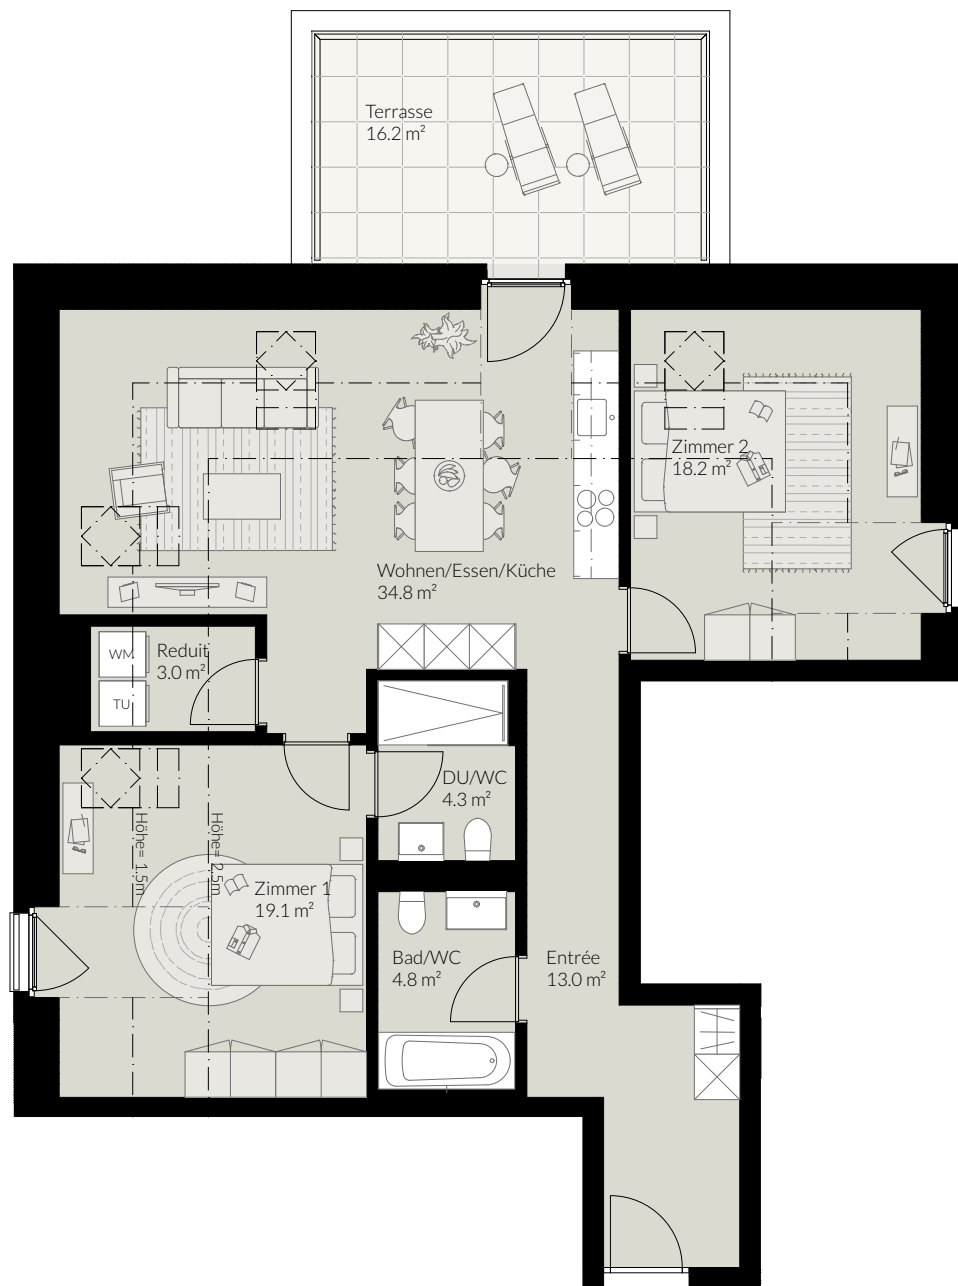

Massstab 1:100

0 1 2 3 4 5m

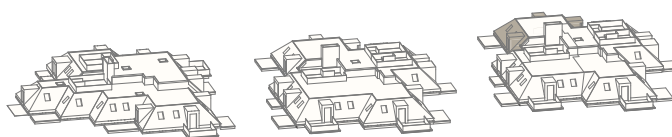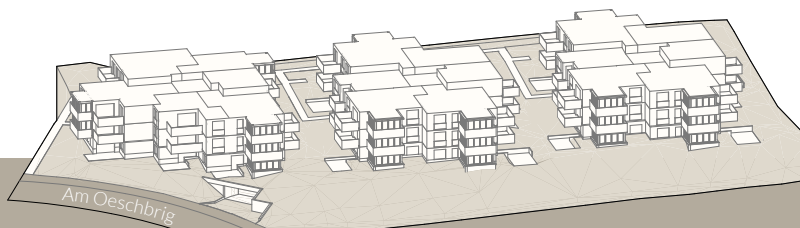

yuna
REAL ESTATE

Yuna Real Estate AG
Weststrasse 145
8003 Zürich

Alle Angaben, Pläne, Zeichnungen usw. sind unverbindlich. Änderungen bleiben bis zur Bauvollendung jederzeit vorbehalten. Stand 07.2025