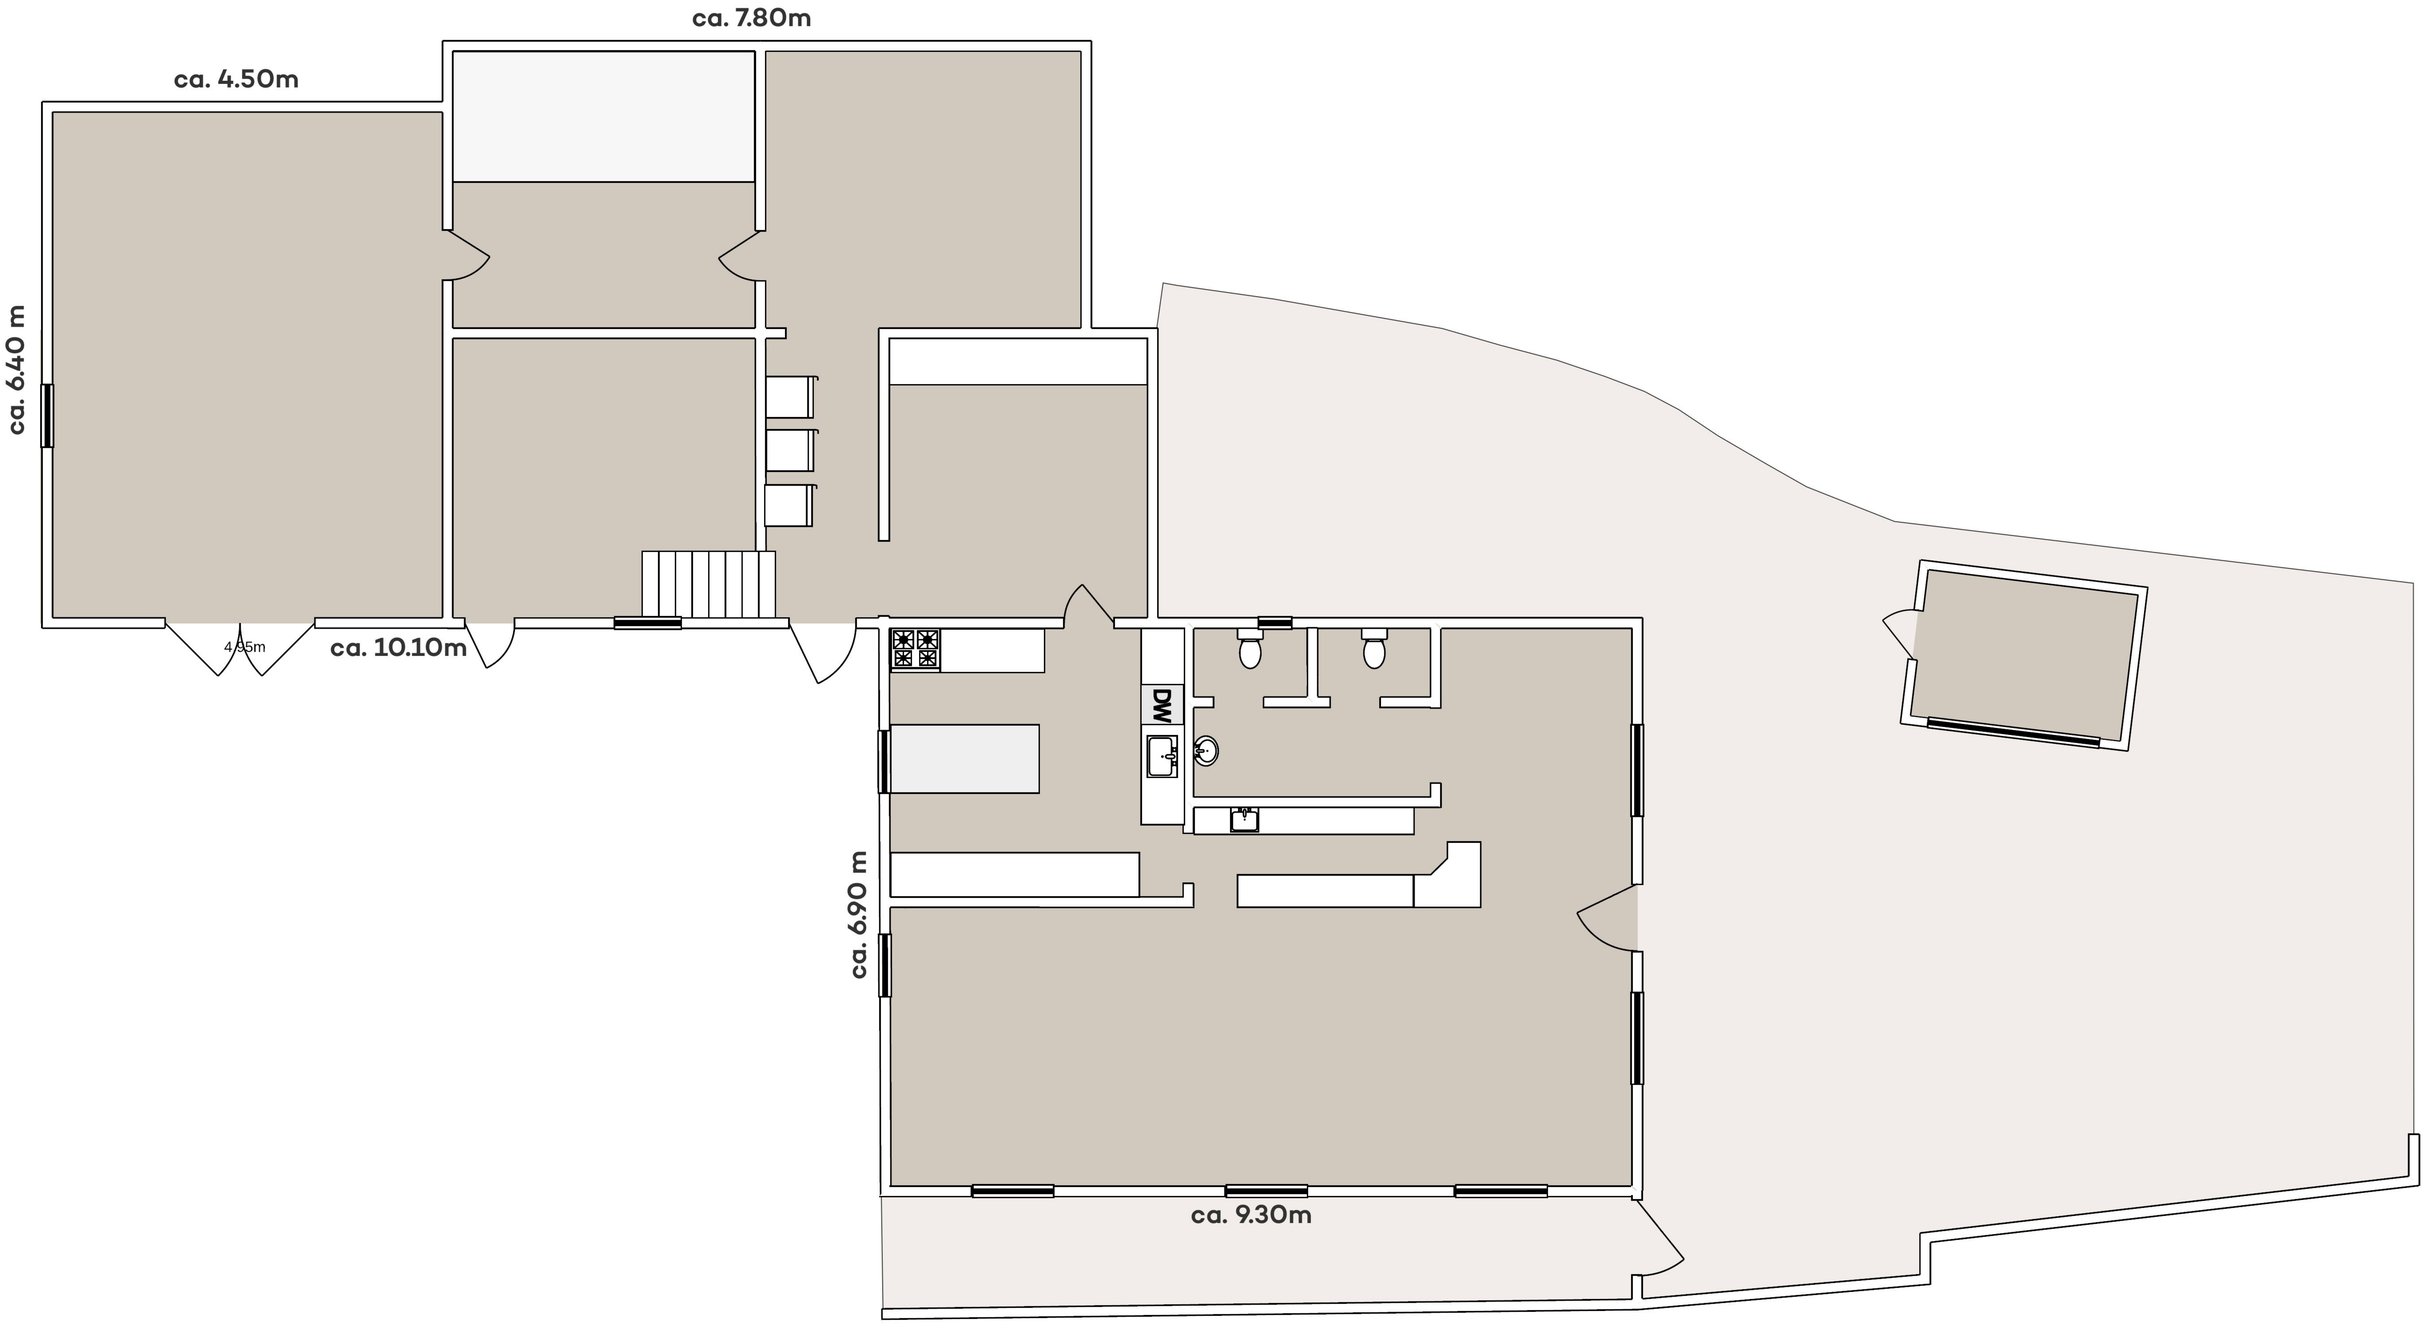
ca. 7.80m
ca. 4.50m
ca. 6.40 m
4.95m
ca. 10.10m
DW
ca. 6.90 m
ca. 9.30m