

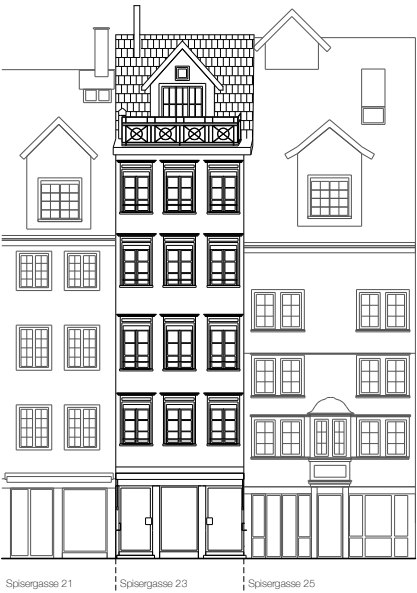


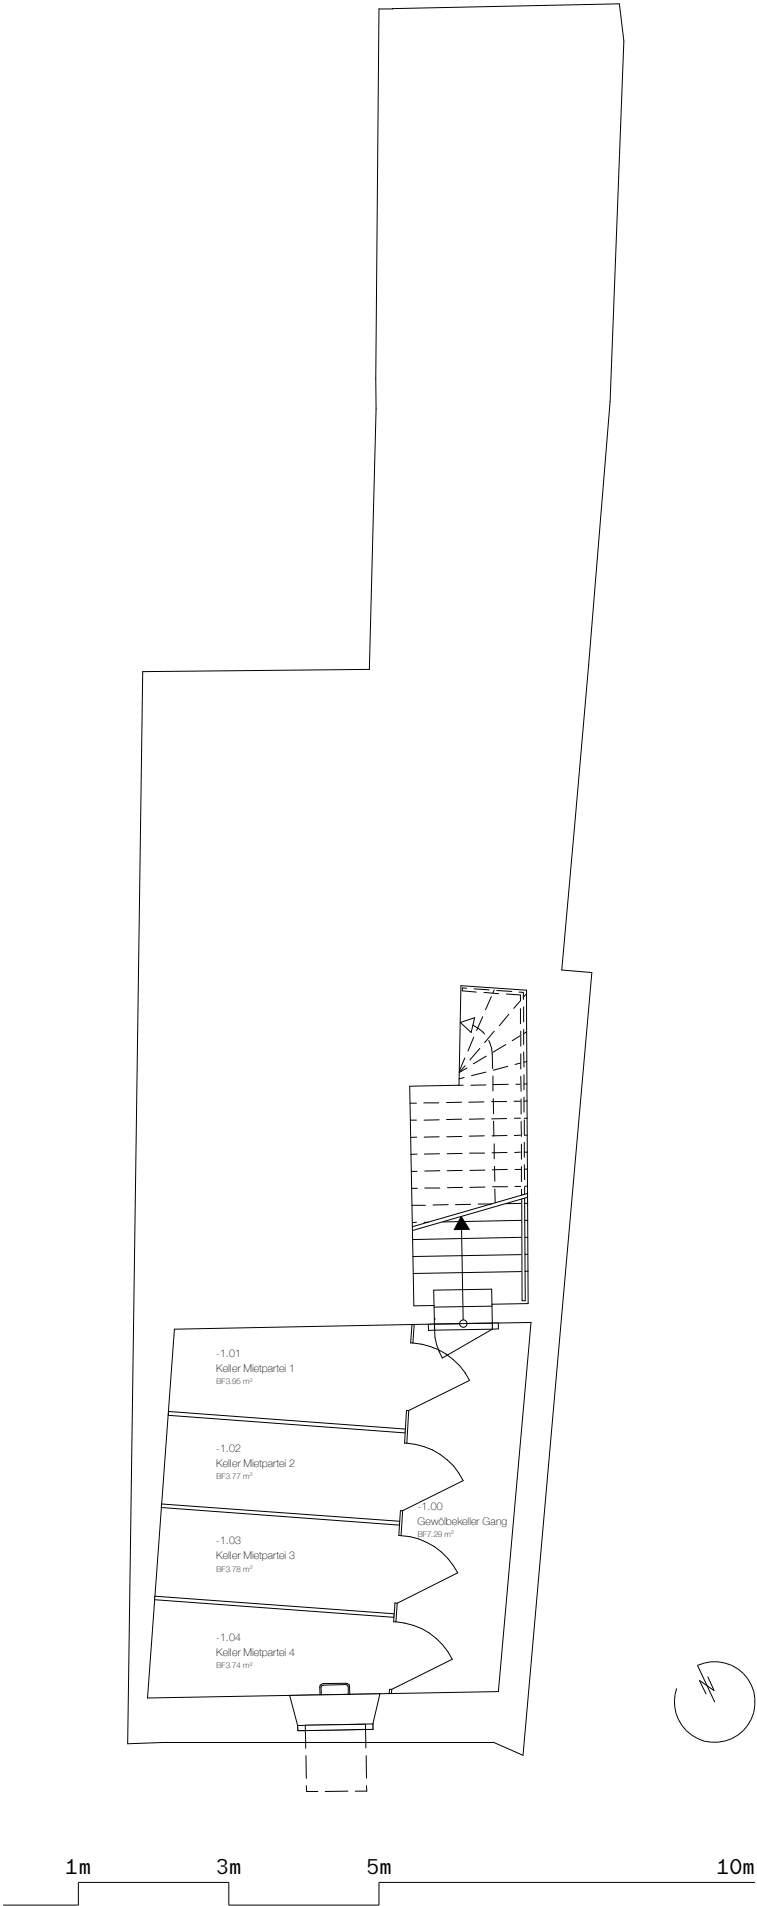

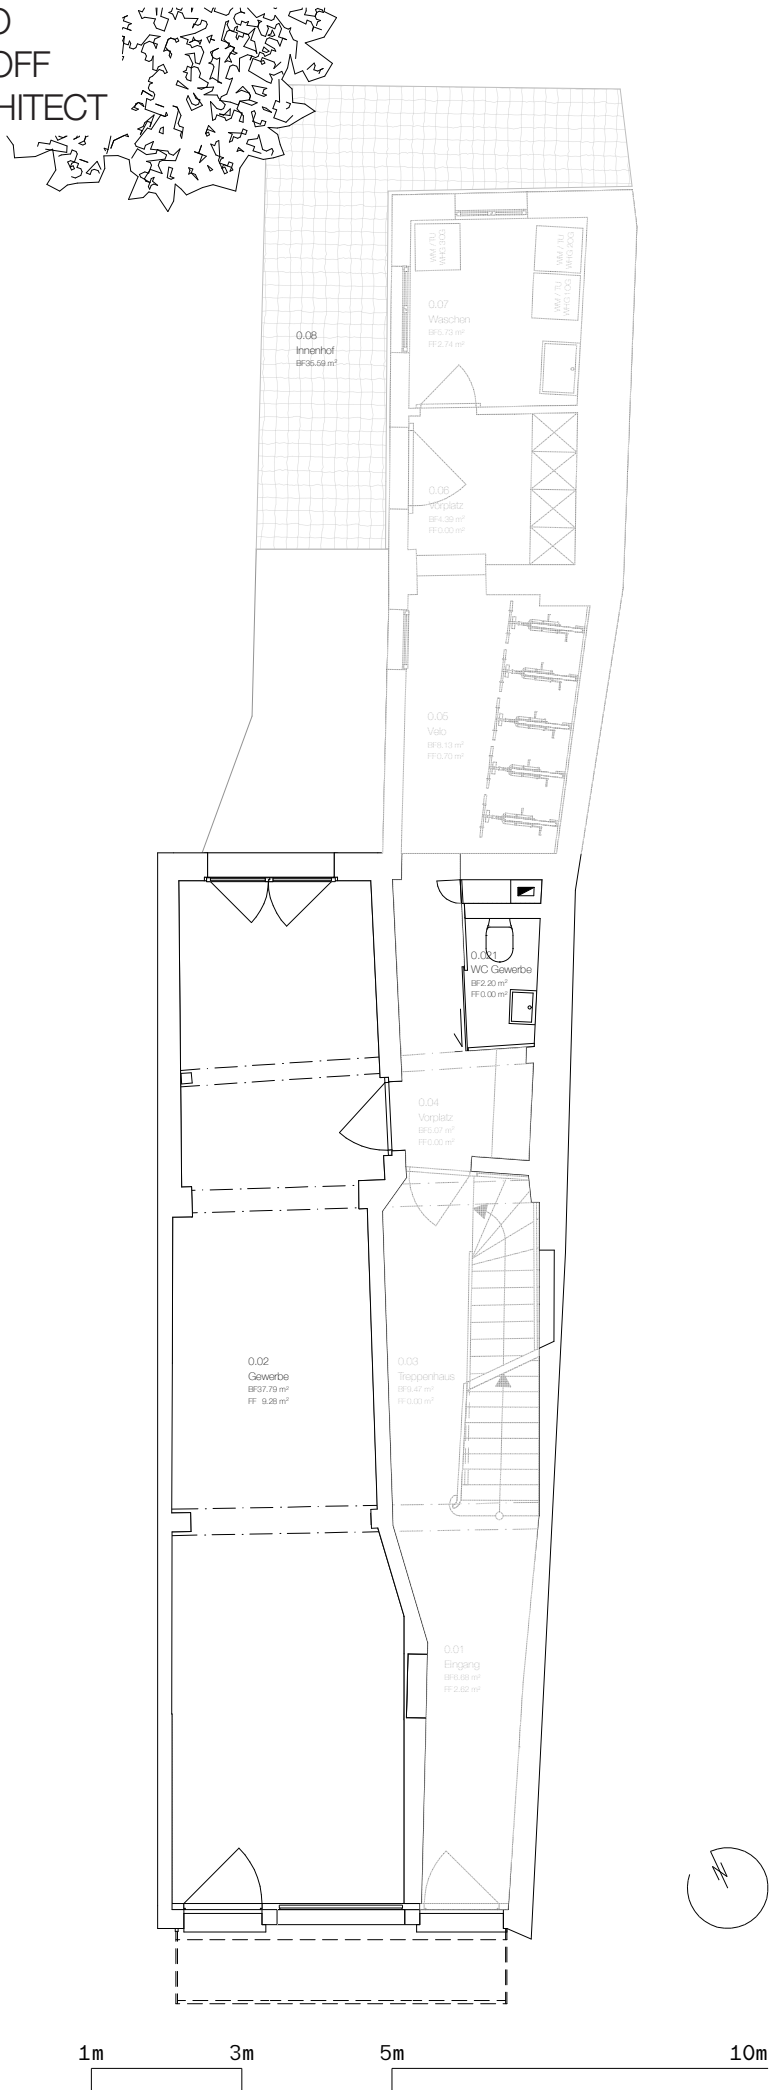

Erdgeschoss Gewerbe
1:100


Nettogewerbefläche	39.99m ²
privater Aussenraum	35.59m ²
Keller	nicht vorhanden

Innenausbau mieterseits; Mitnutzung des Innenhofs; WC-Anlage; Schaufenster-Sonnenstoren; Briefkasten mit Paketfach




Nettowohnfläche	61.86m ²
privater Aussenraum	16.03m ²
Keller	3.95m ²

Eigener Waschturm mit abschliessbarem Schrank im Erdgeschossanbau; Veloabstellplatz; vollausgestattete Küche mit neusten Geräten; Einbauschränk mit Arbeitsplatz; Parkettboden

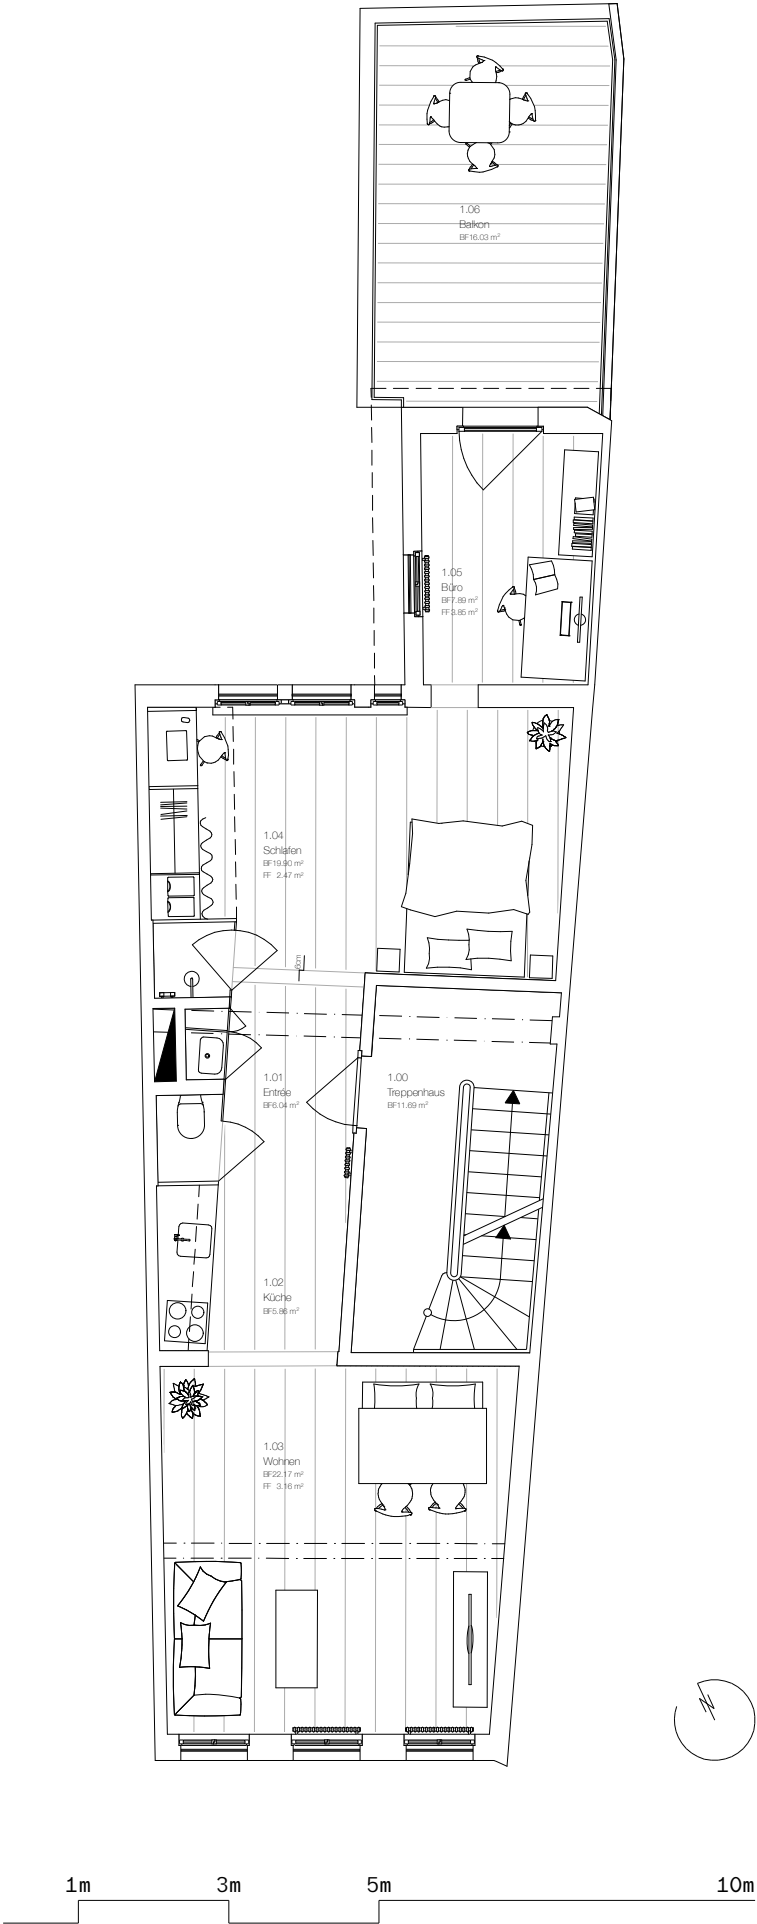


Nettowohnfläche	54.95m ²
privater Aussenraum	12.05m ²
Keller	3.77m ²

Eigener Waschturm mit abschliessbarem Schrank im Erdgeschossanbau; Veloabstellplatz; vollausgestattete Küche mit neusten Geräten; Einbauschränke mit Arbeitsplatz; Parkettboden

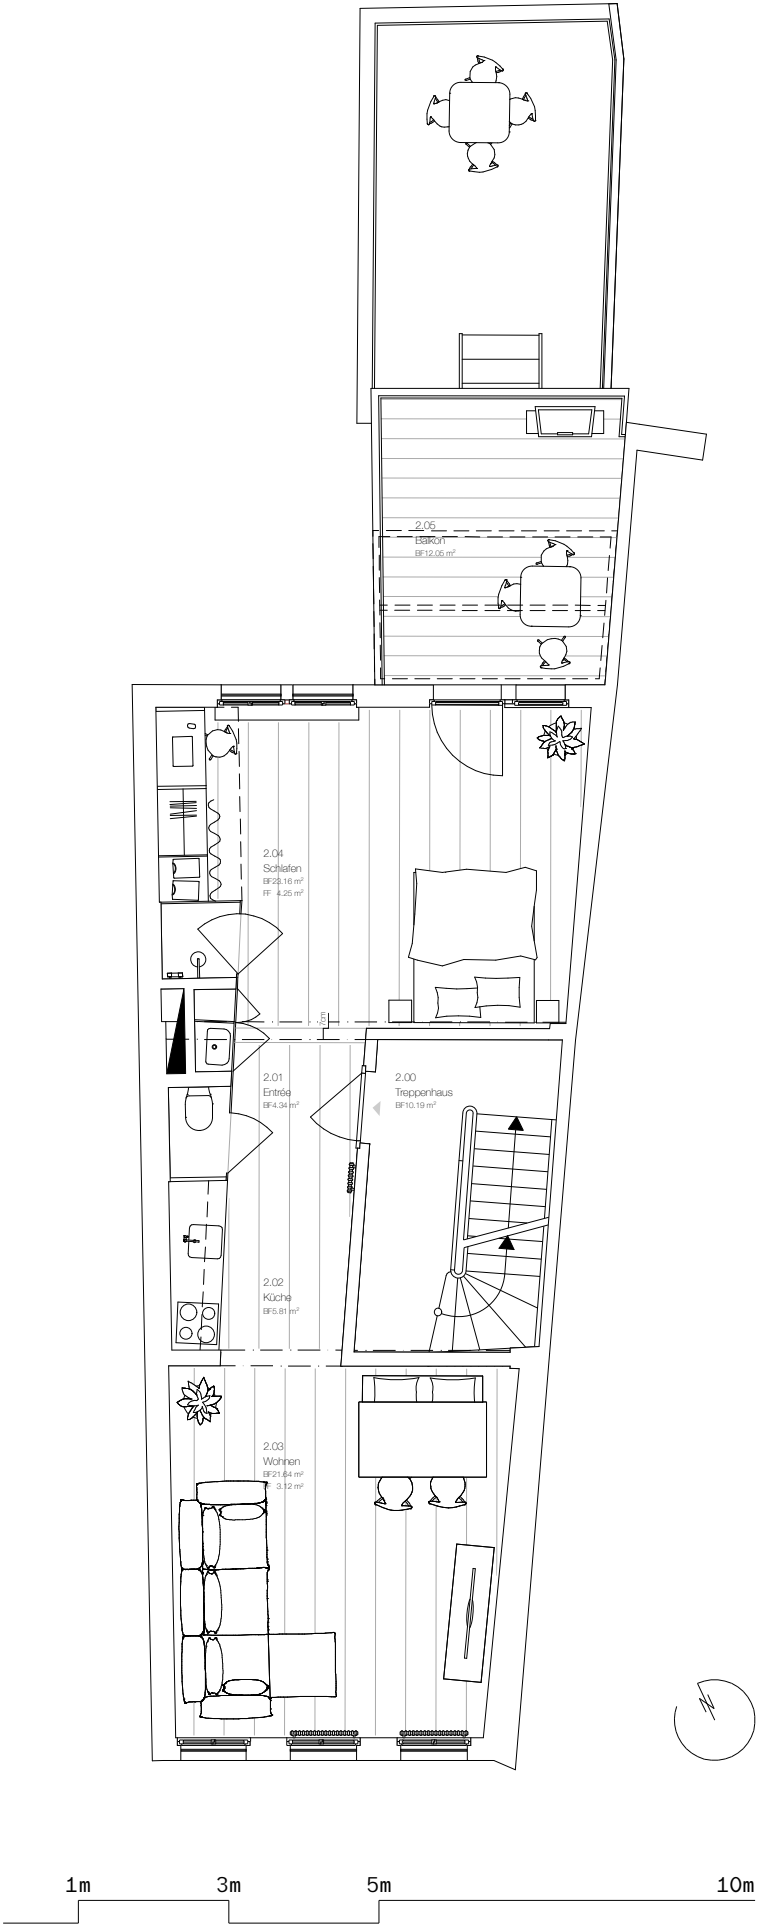


Nettowohnfläche	52.73m ²
privater Aussenraum	5.80m ²
Keller	3.78m ²

Eigener Waschturm mit abschliessbarem Schrank im Erdgeschossanbau;
Veloabstellplatz; vollausgestattete Küche mit neusten Geräten; Einbauschränk mit Arbeitsplatz; Parkettboden

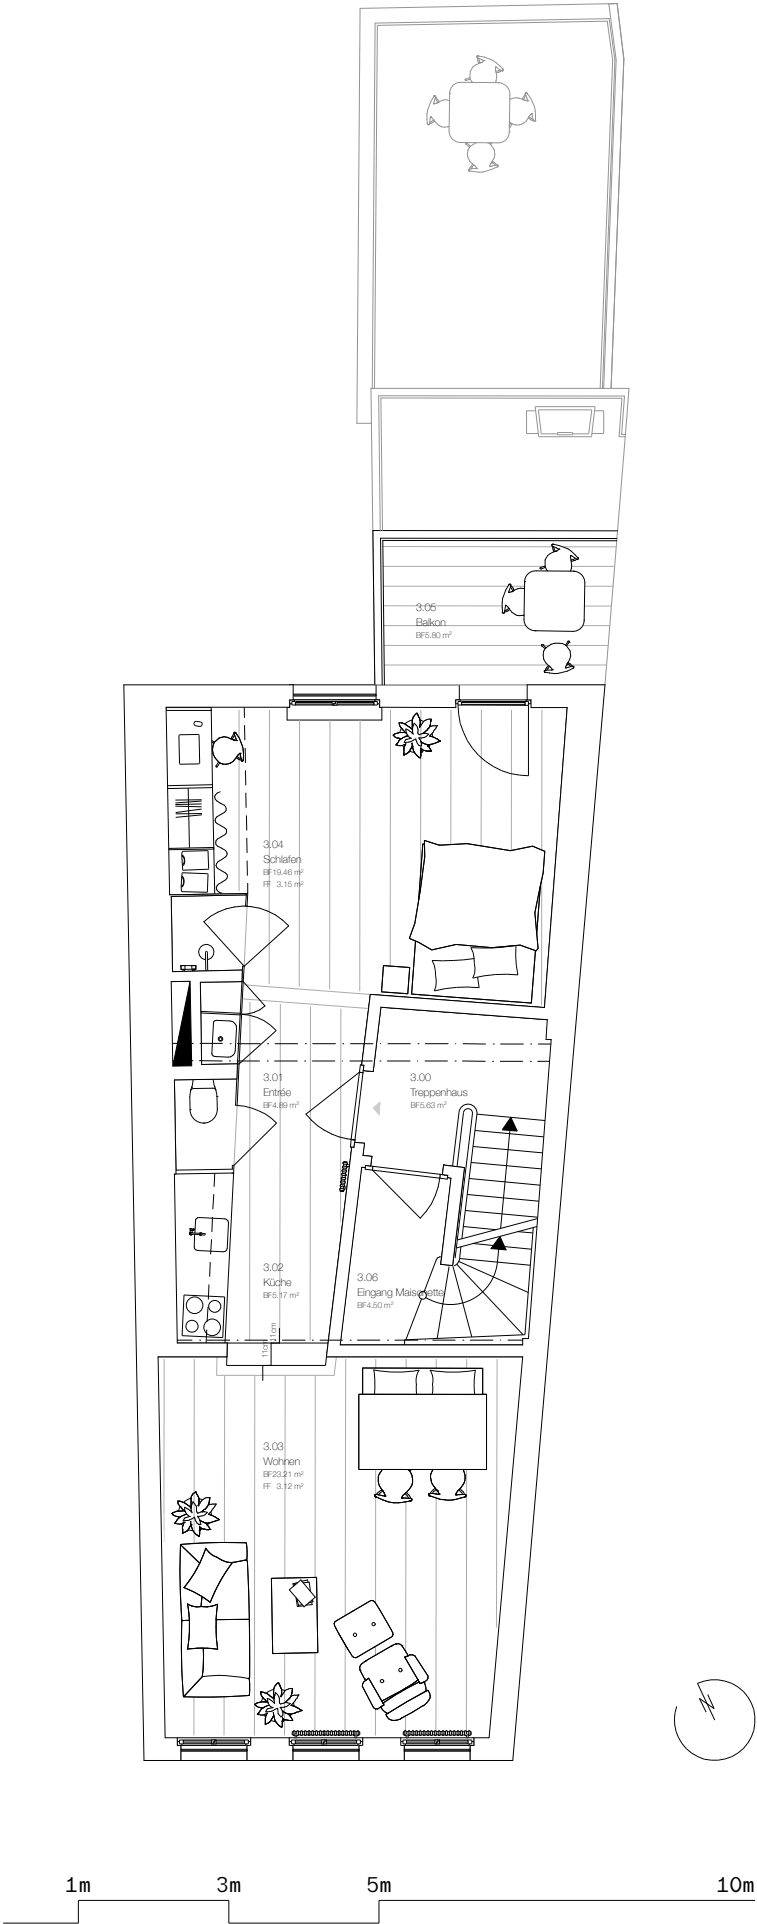

Nettowohnfläche	97.88m ²
privater Aussenraum	19.65m ²
Keller	3.74m ²

Eigener Waschtrockner in der Wohnung;
Veloabstellplatz; vollausgestattete Küche mit
neusten Geräten; Einbauschränk mit
Arbeitsplatz; Parkettboden

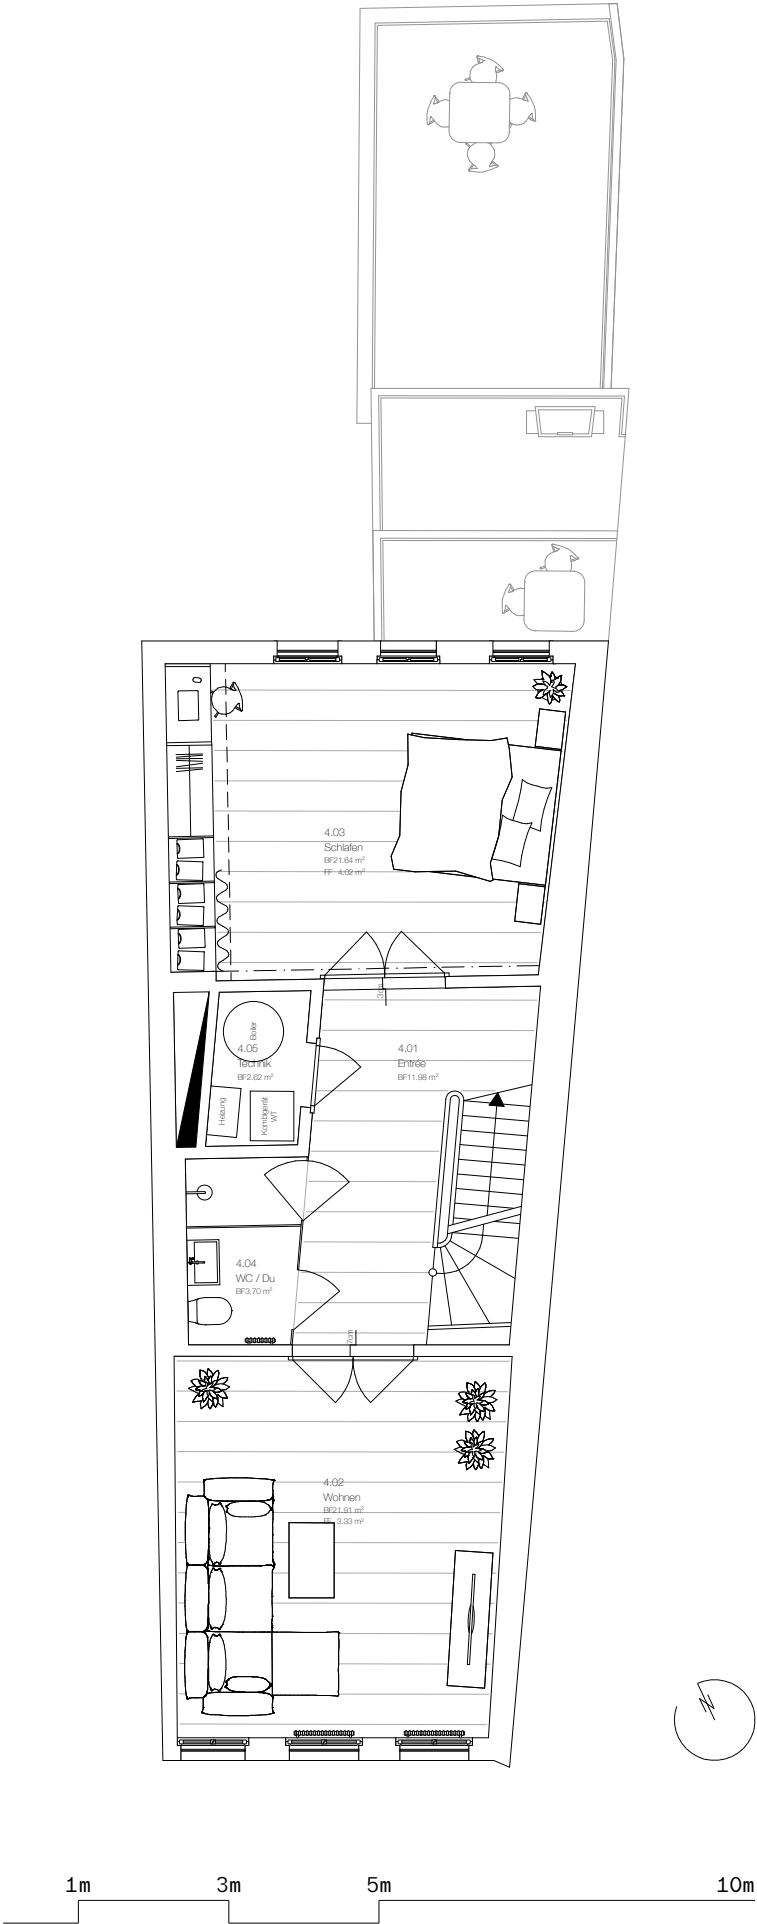

Nettowohnfläche	97.88m ²
privater Aussenraum	19.65m ²
Keller	3.74m ²

Eigener Waschtrockner in der Wohnung;
Veloabstellplatz; vollausgestattete Küche mit
neusten Geräten; Einbauschränk mit
Arbeitsplatz; Parkettboden; Dachterrasse

