


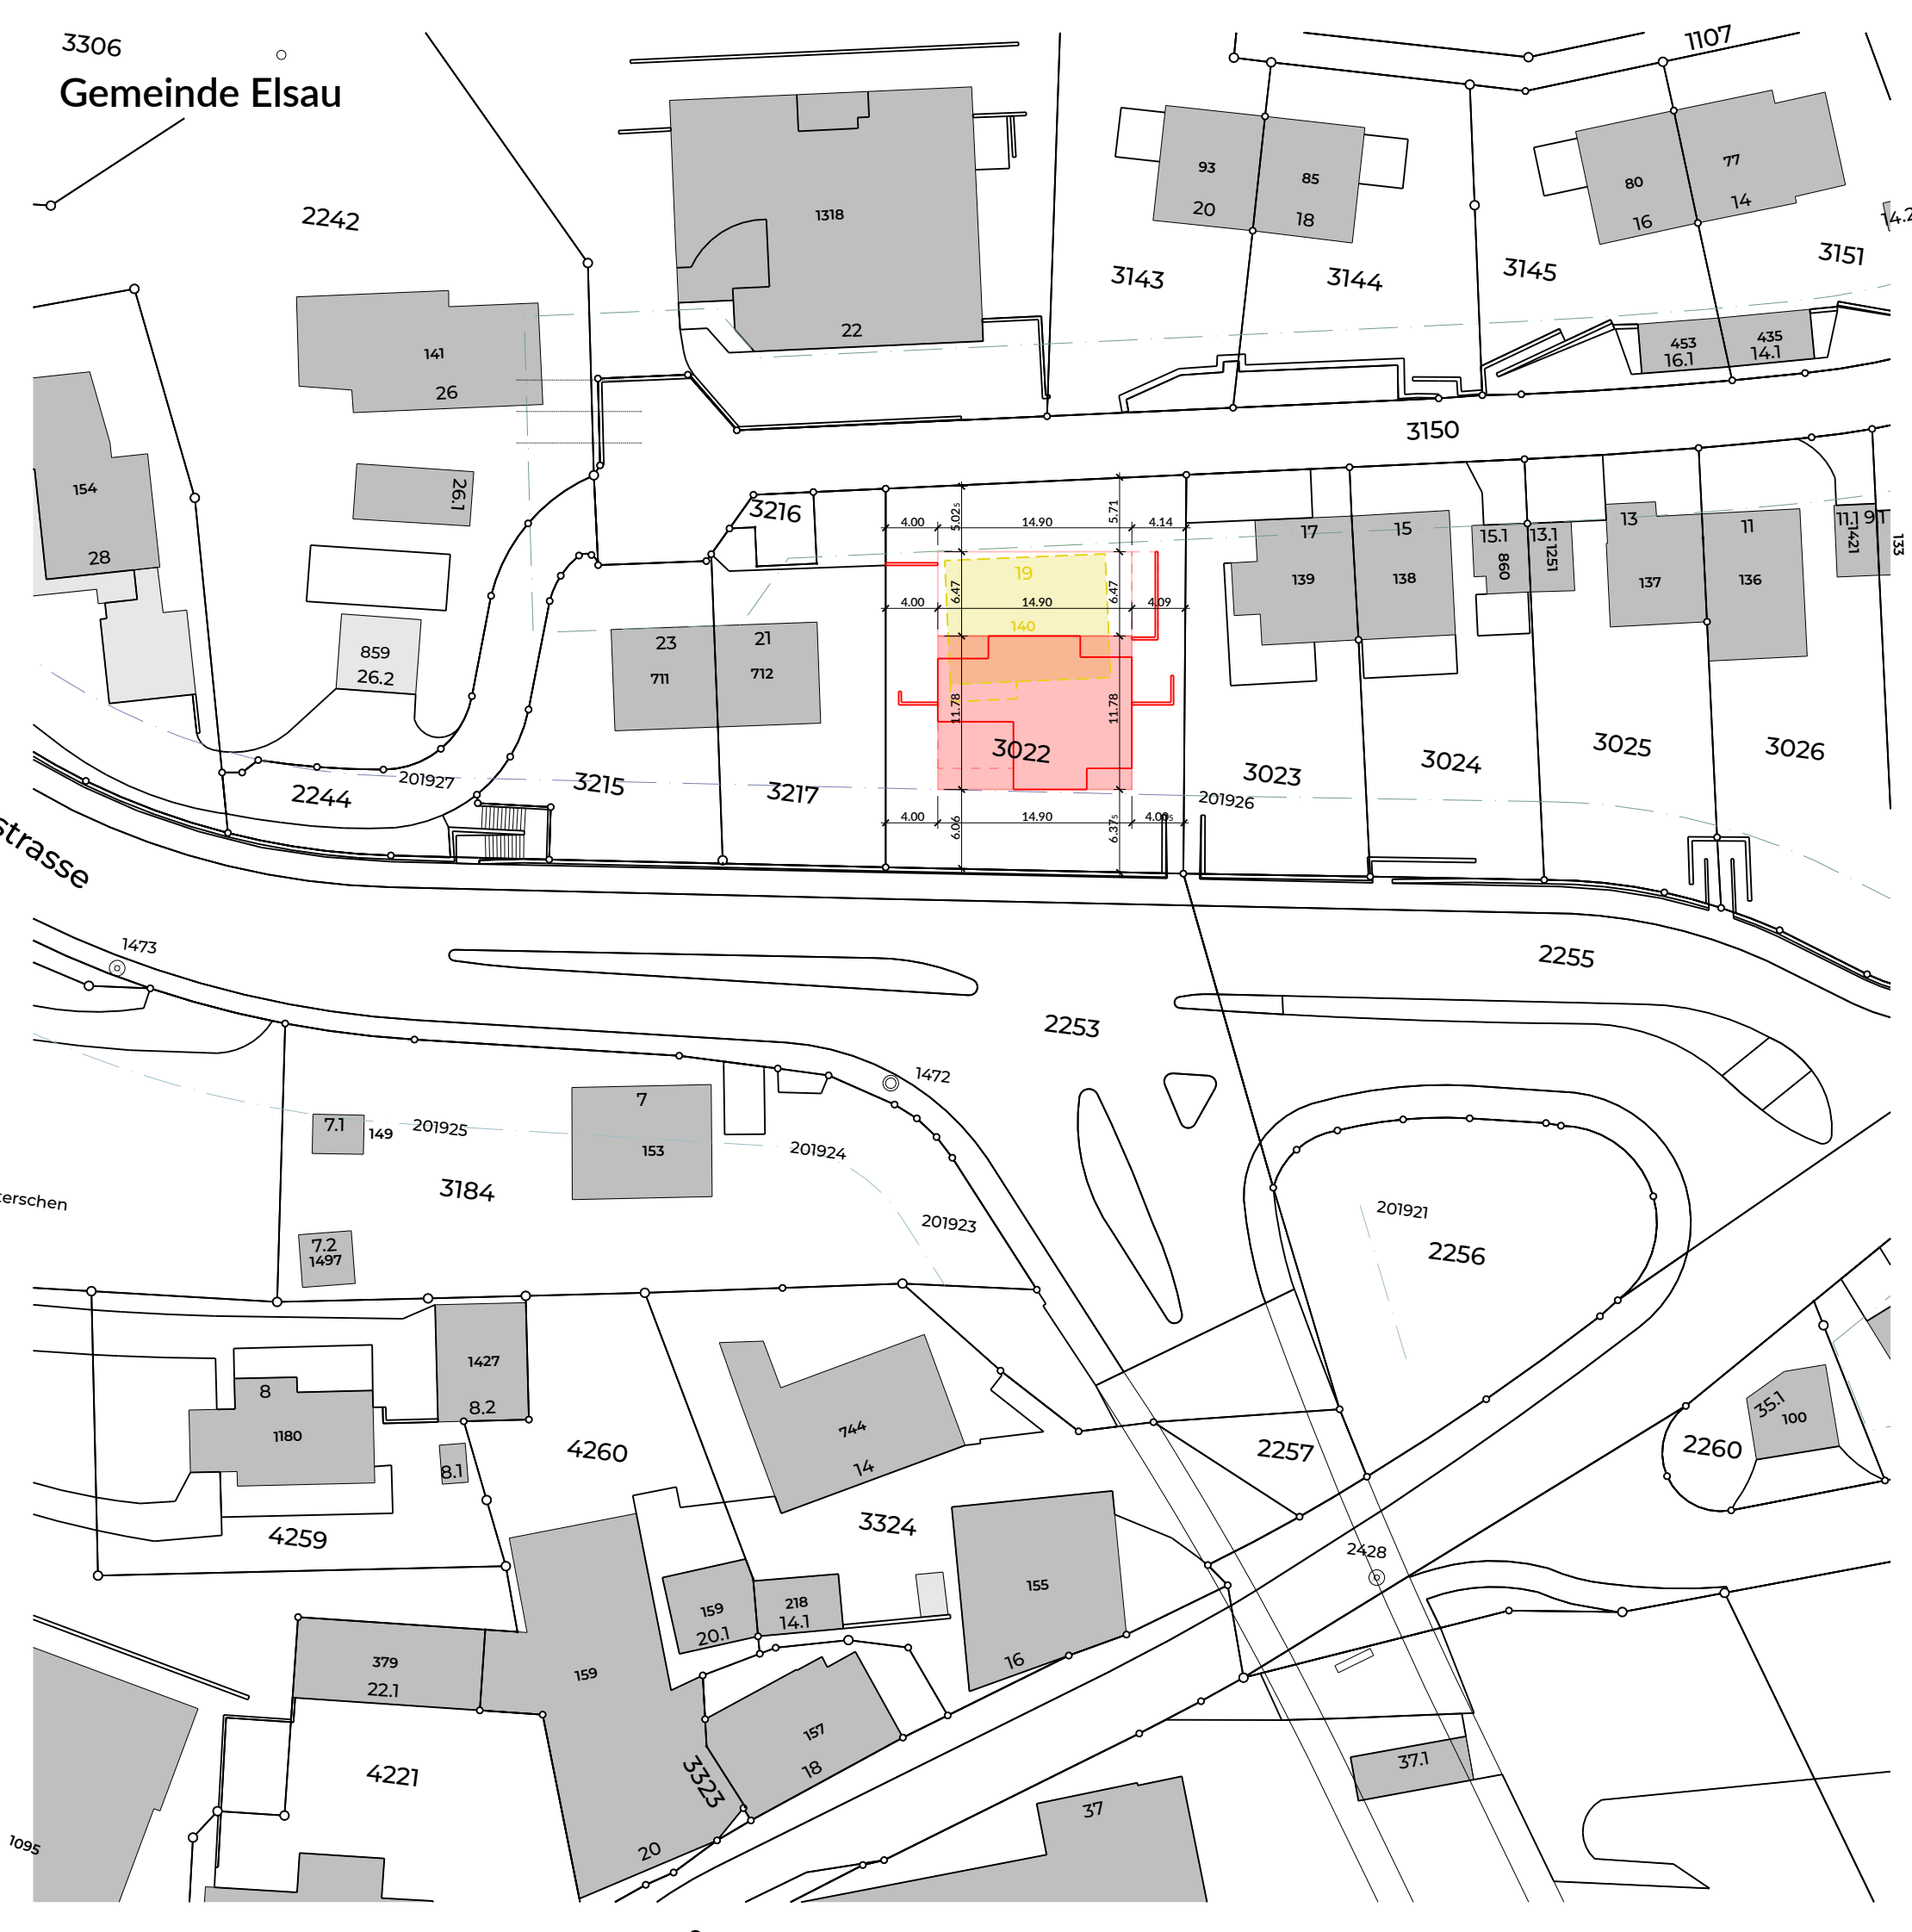

mario hollenstein architektur gmbh
marktasse 64, CH - 8400 winterthur
www.mariohollenstein.ch | info@mariohollenstein.ch | +41 52 551 10 40

Baueingabe

Bauherrschaft

Axalo Plus AG vertreten durch Michael Knellwolf
Grünastrasse 18 | 9470 Buchs
Tel: +41 81 523 29 29
Mail: info@axalo.com

Bauprojekt

Neubau Elsau
Grundstücknr. 3022 | Untere Schärerstrasse 18 | 9470 Buchs

Situation 1:500

Gez. mh | 11.08.2026
Rev.

EG ± 0.00 = 496.00

Unterschriften


Ort | Datum : Elsau | 28.08.2026

Bauherrschaft: ' Axalo Plus AG v.d Michael Knellwolf | Grünastrasse 18 | 9470 Buchs


Grundeigentümer: ' Beatrice Mazzoleni | Alte St. Gallerstrasse 40 | 8352 Elsau

Architekt: mario hollenstein architektur gmbh




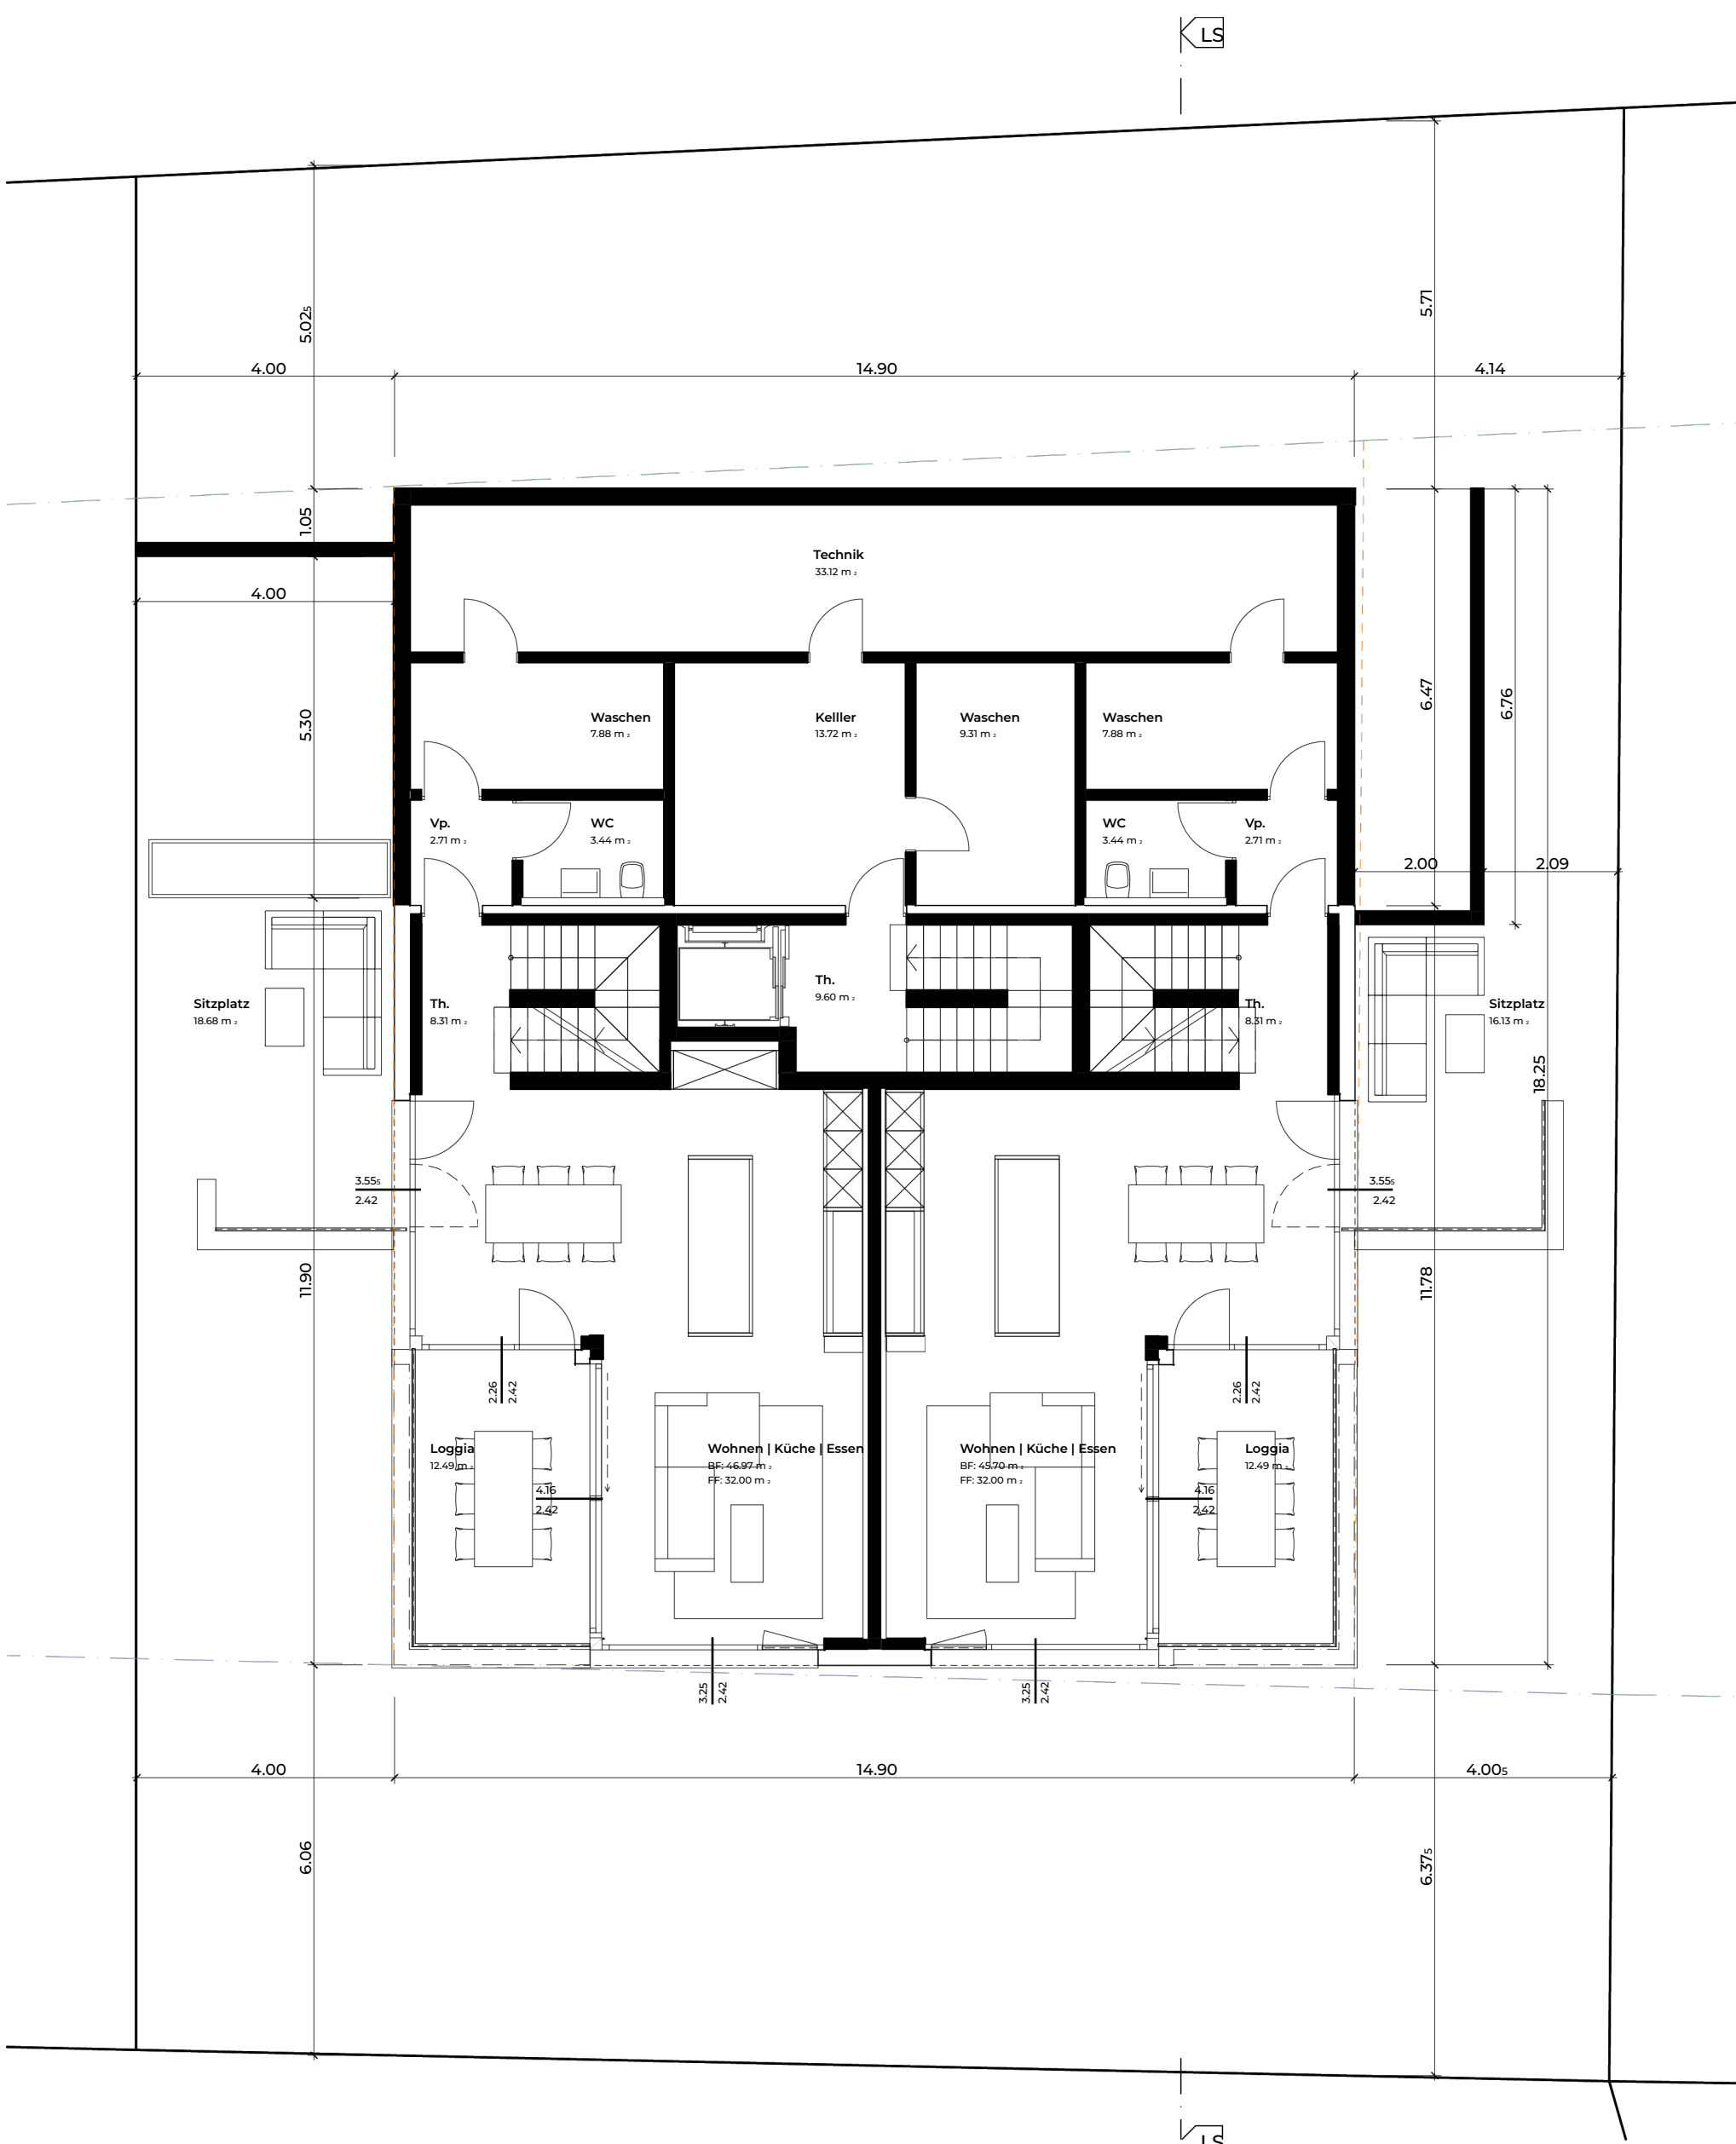


1:100 Erdgeschoss

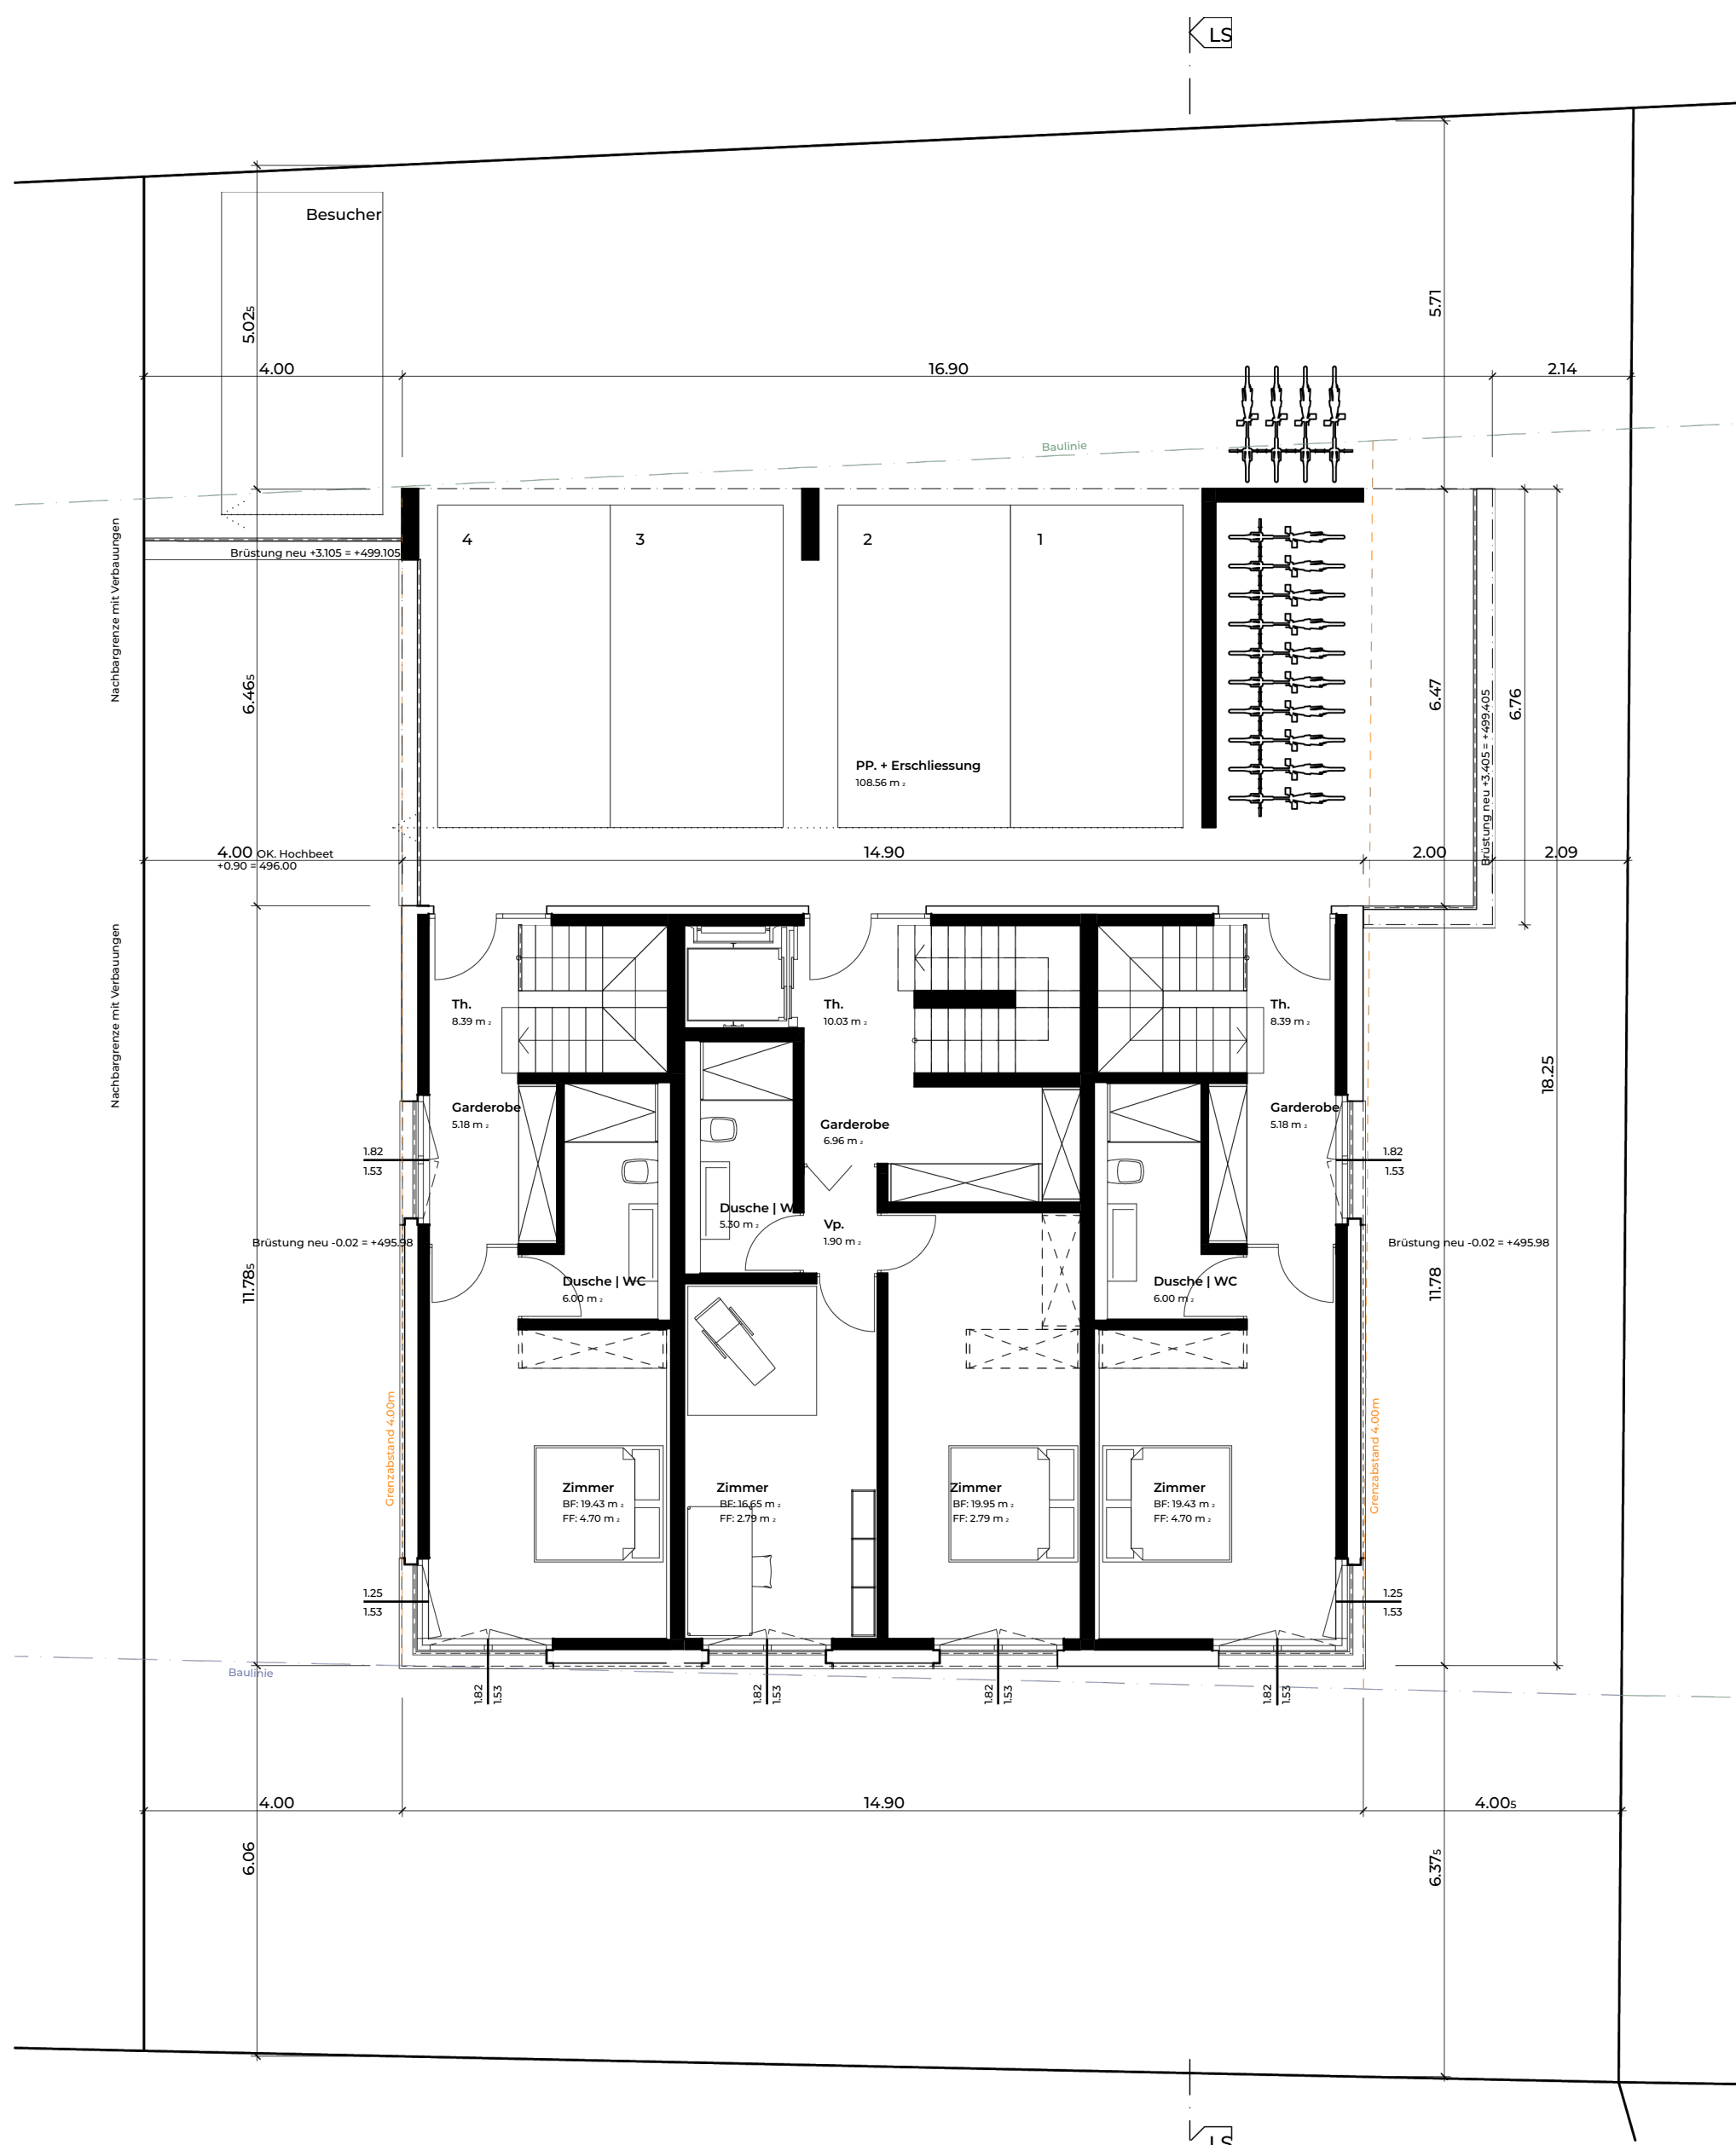


1:100 Obergeschoss

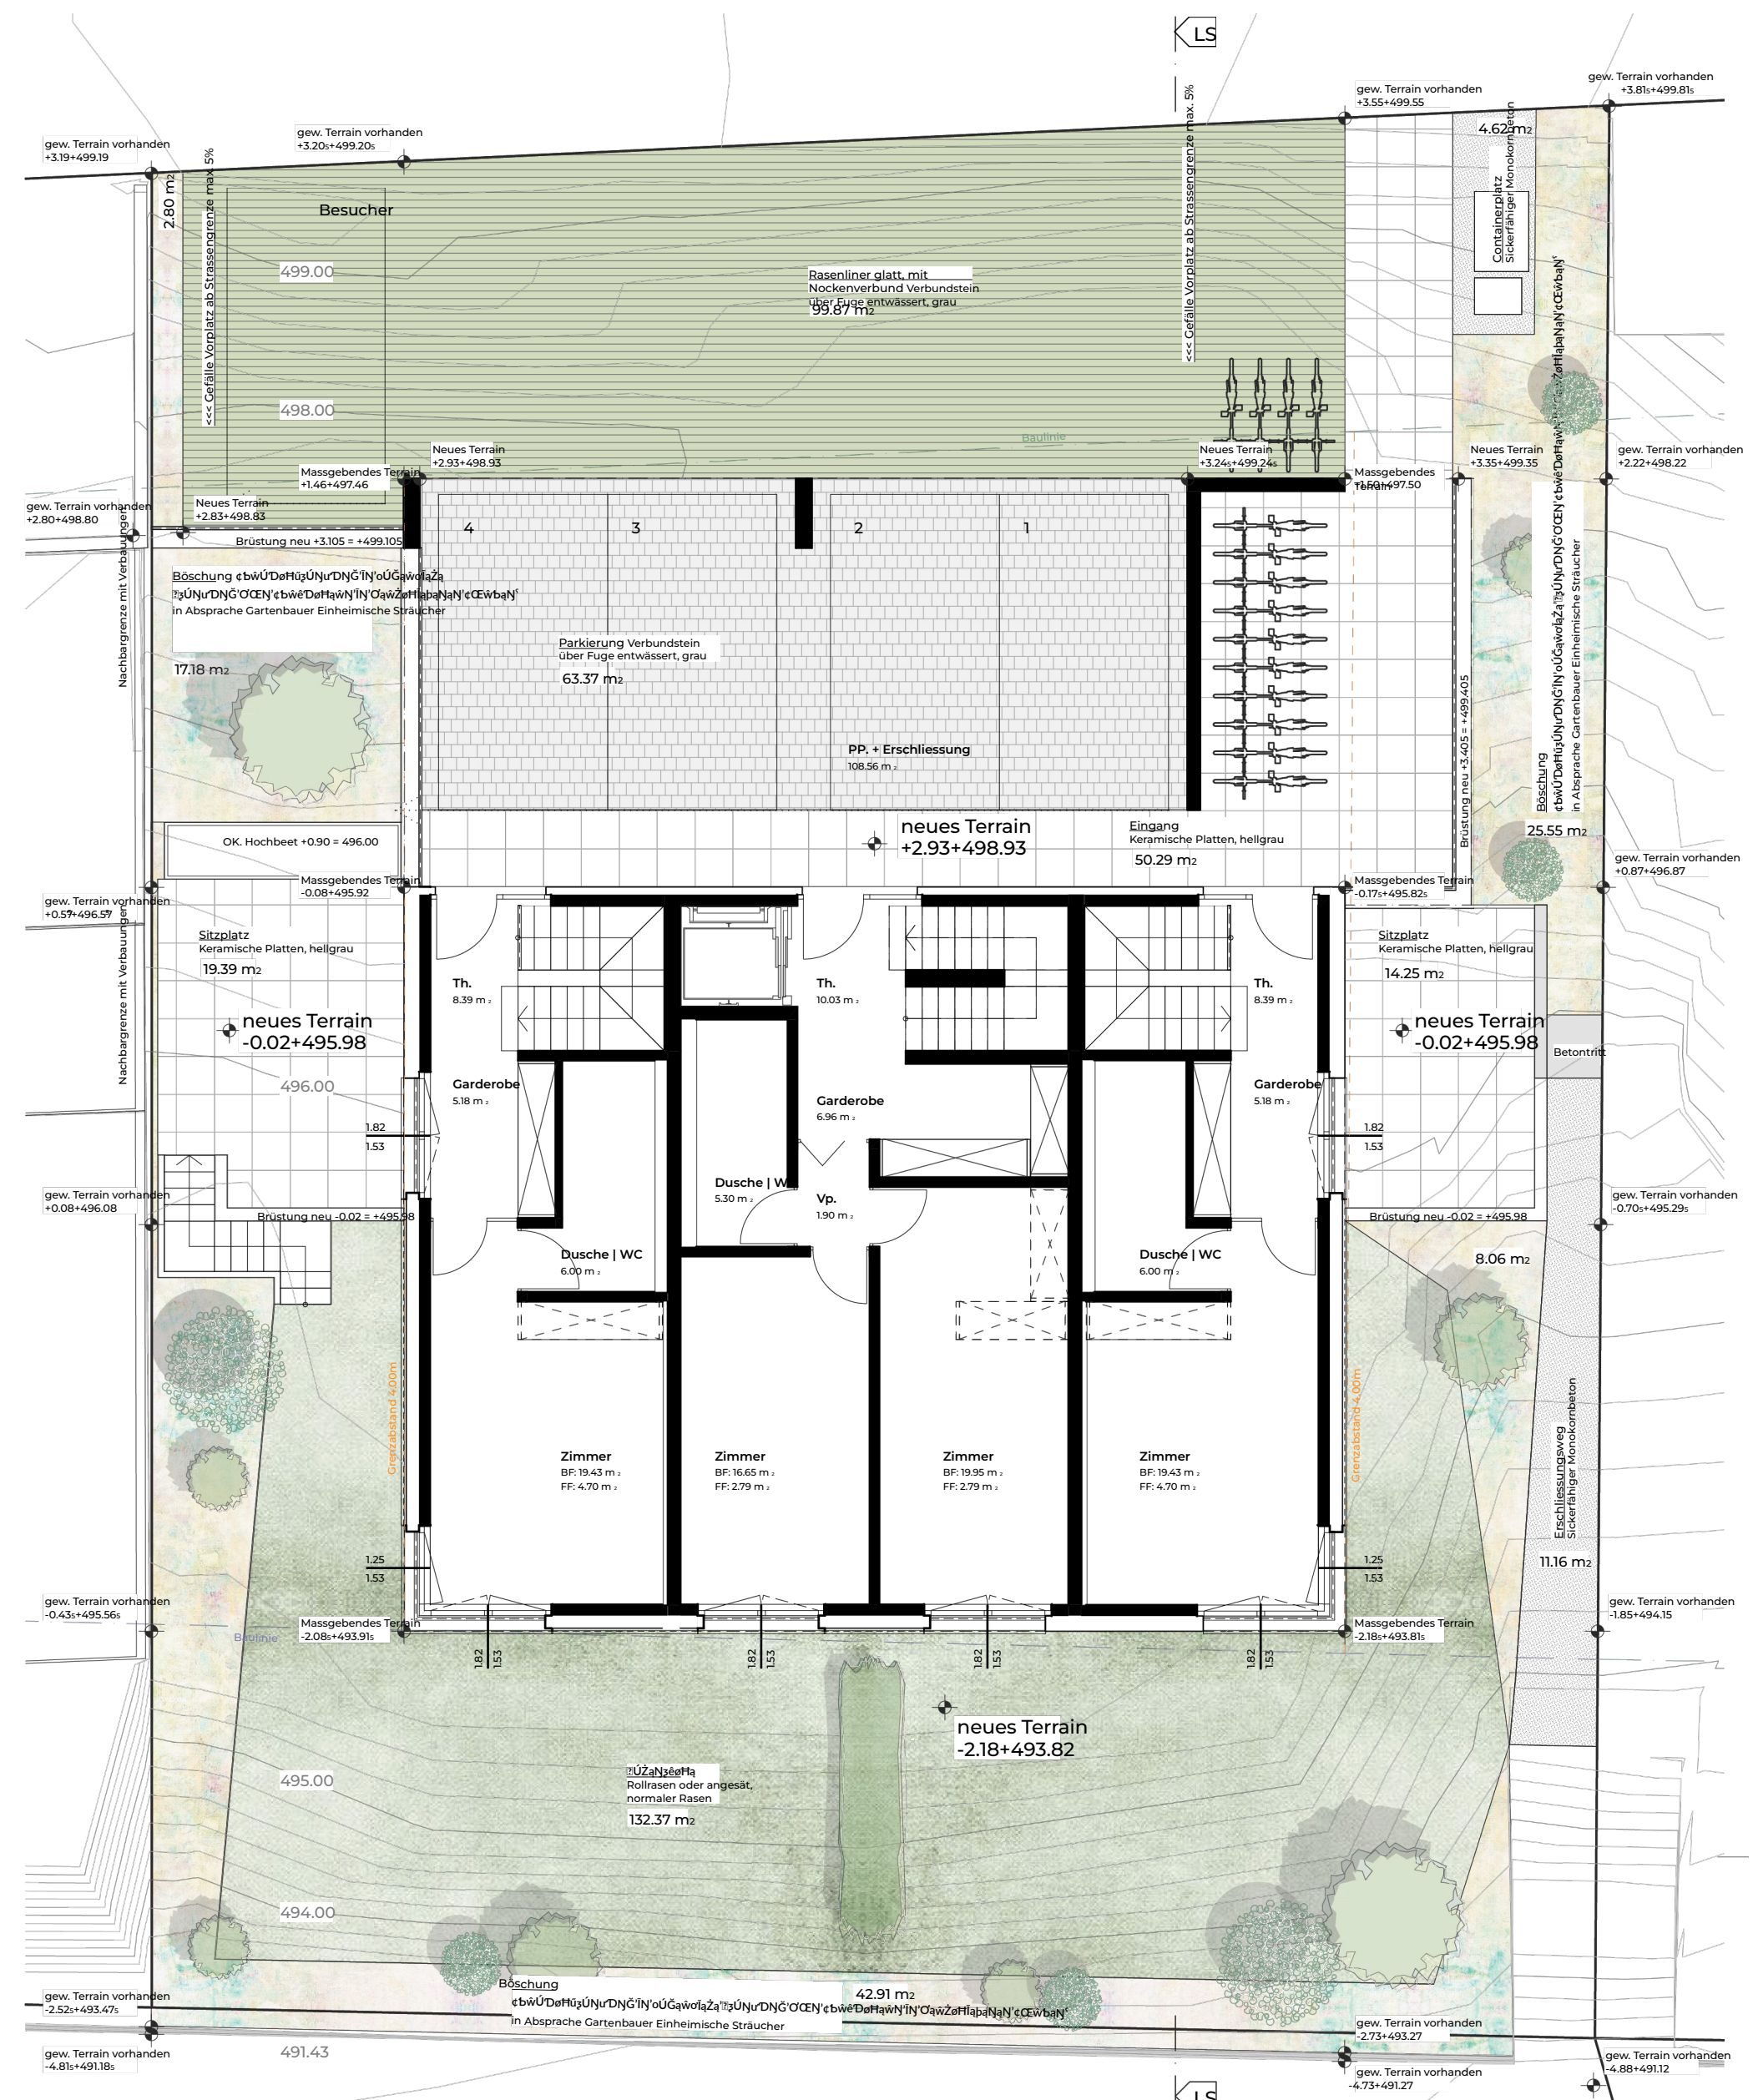

1:100 Umgebung

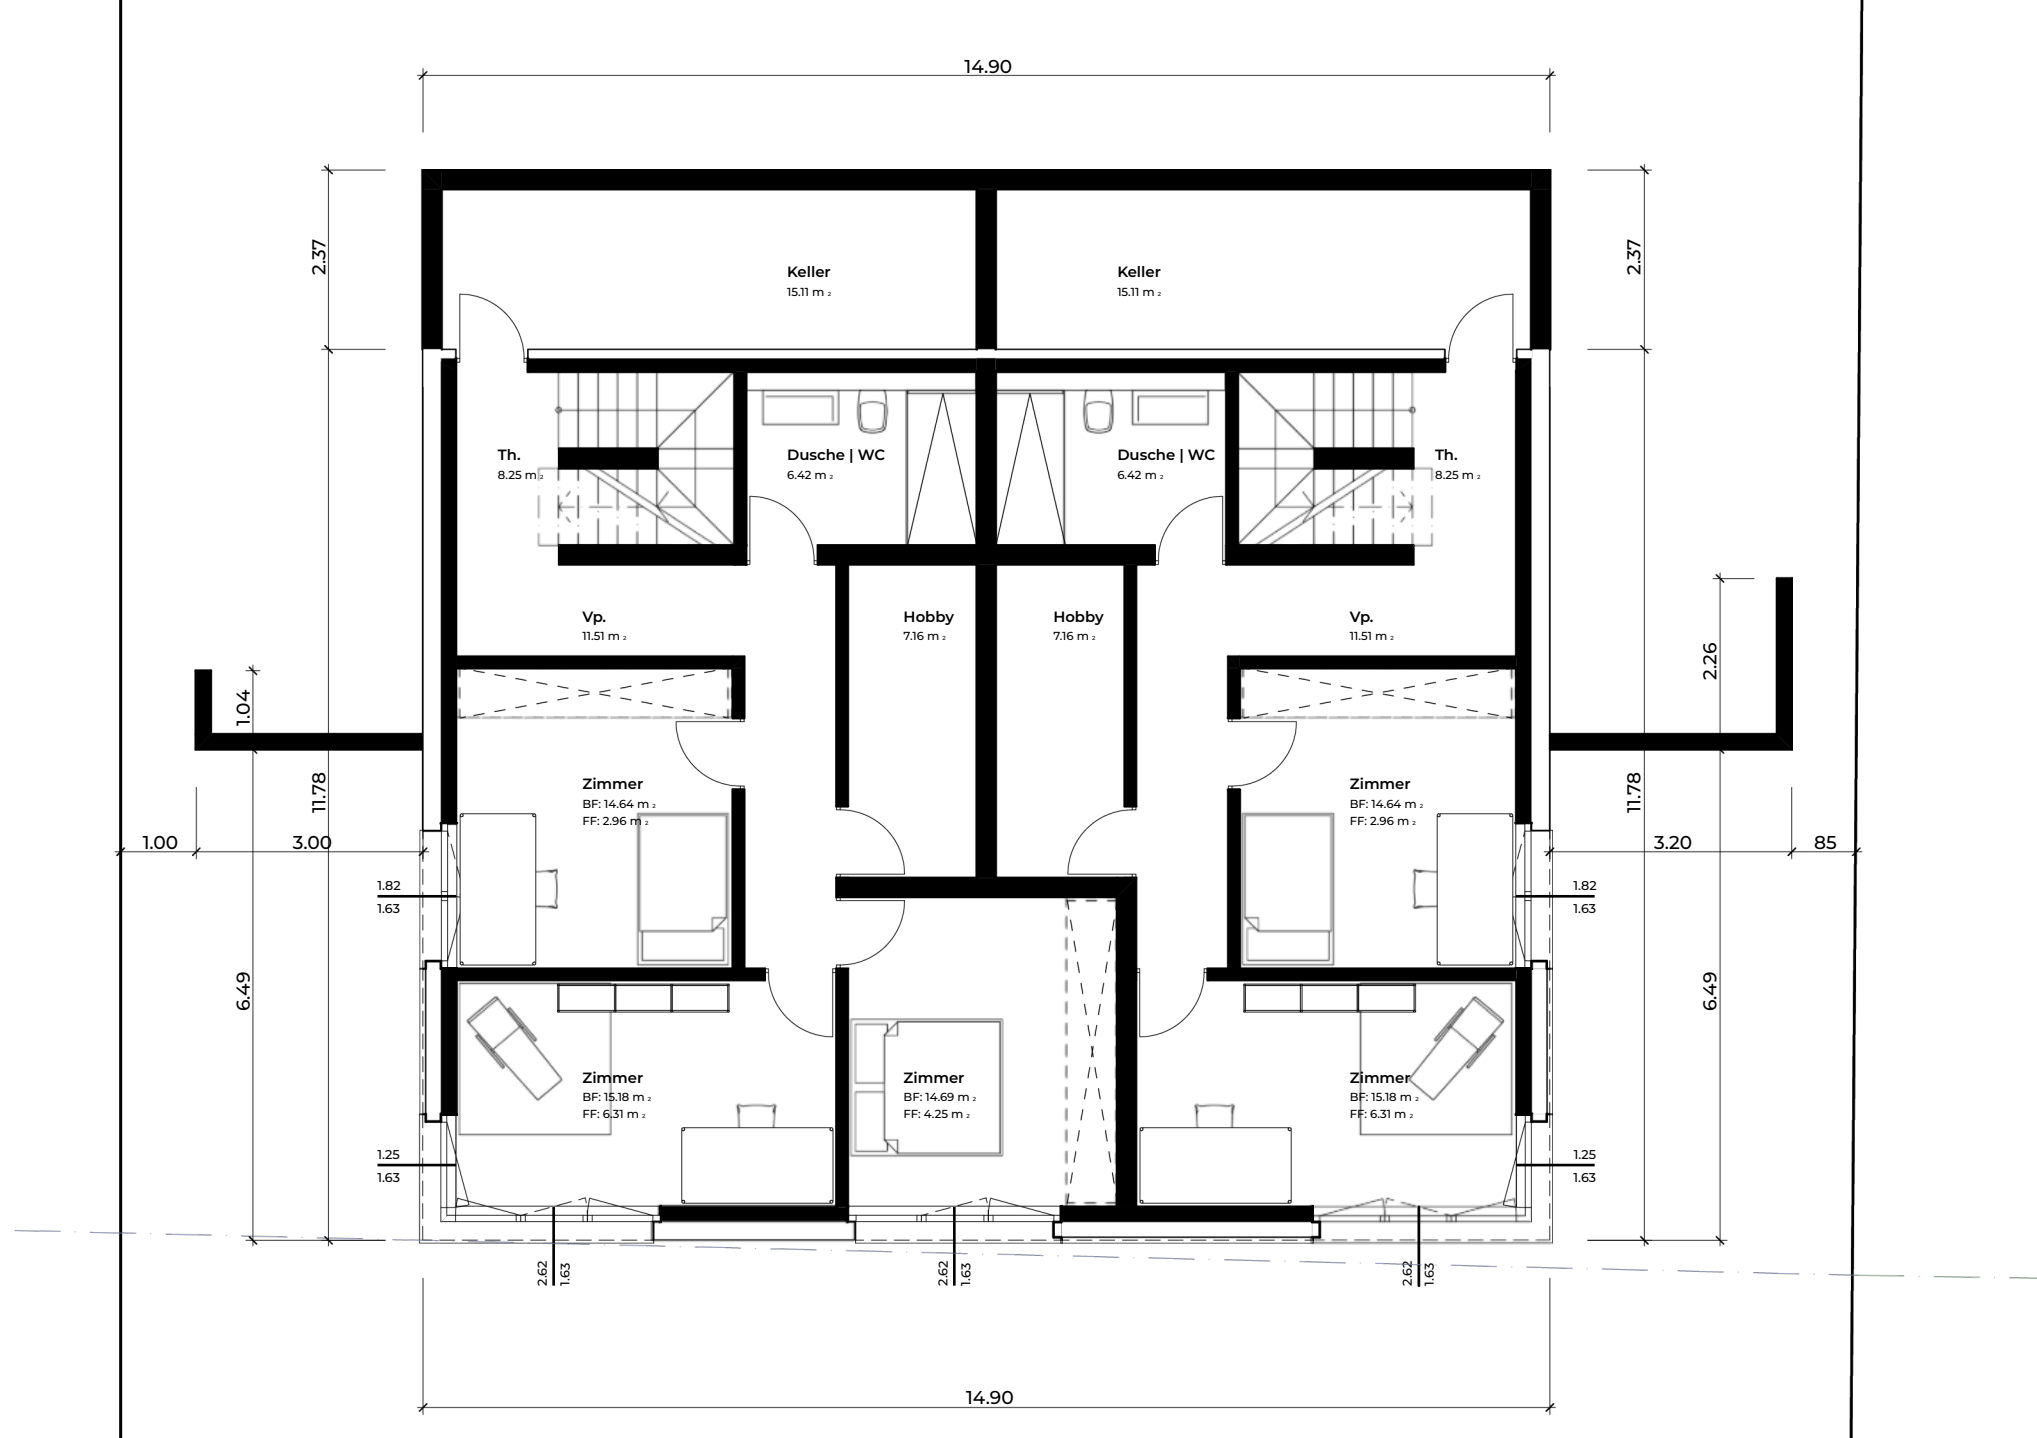

1:100 Untergeschoss

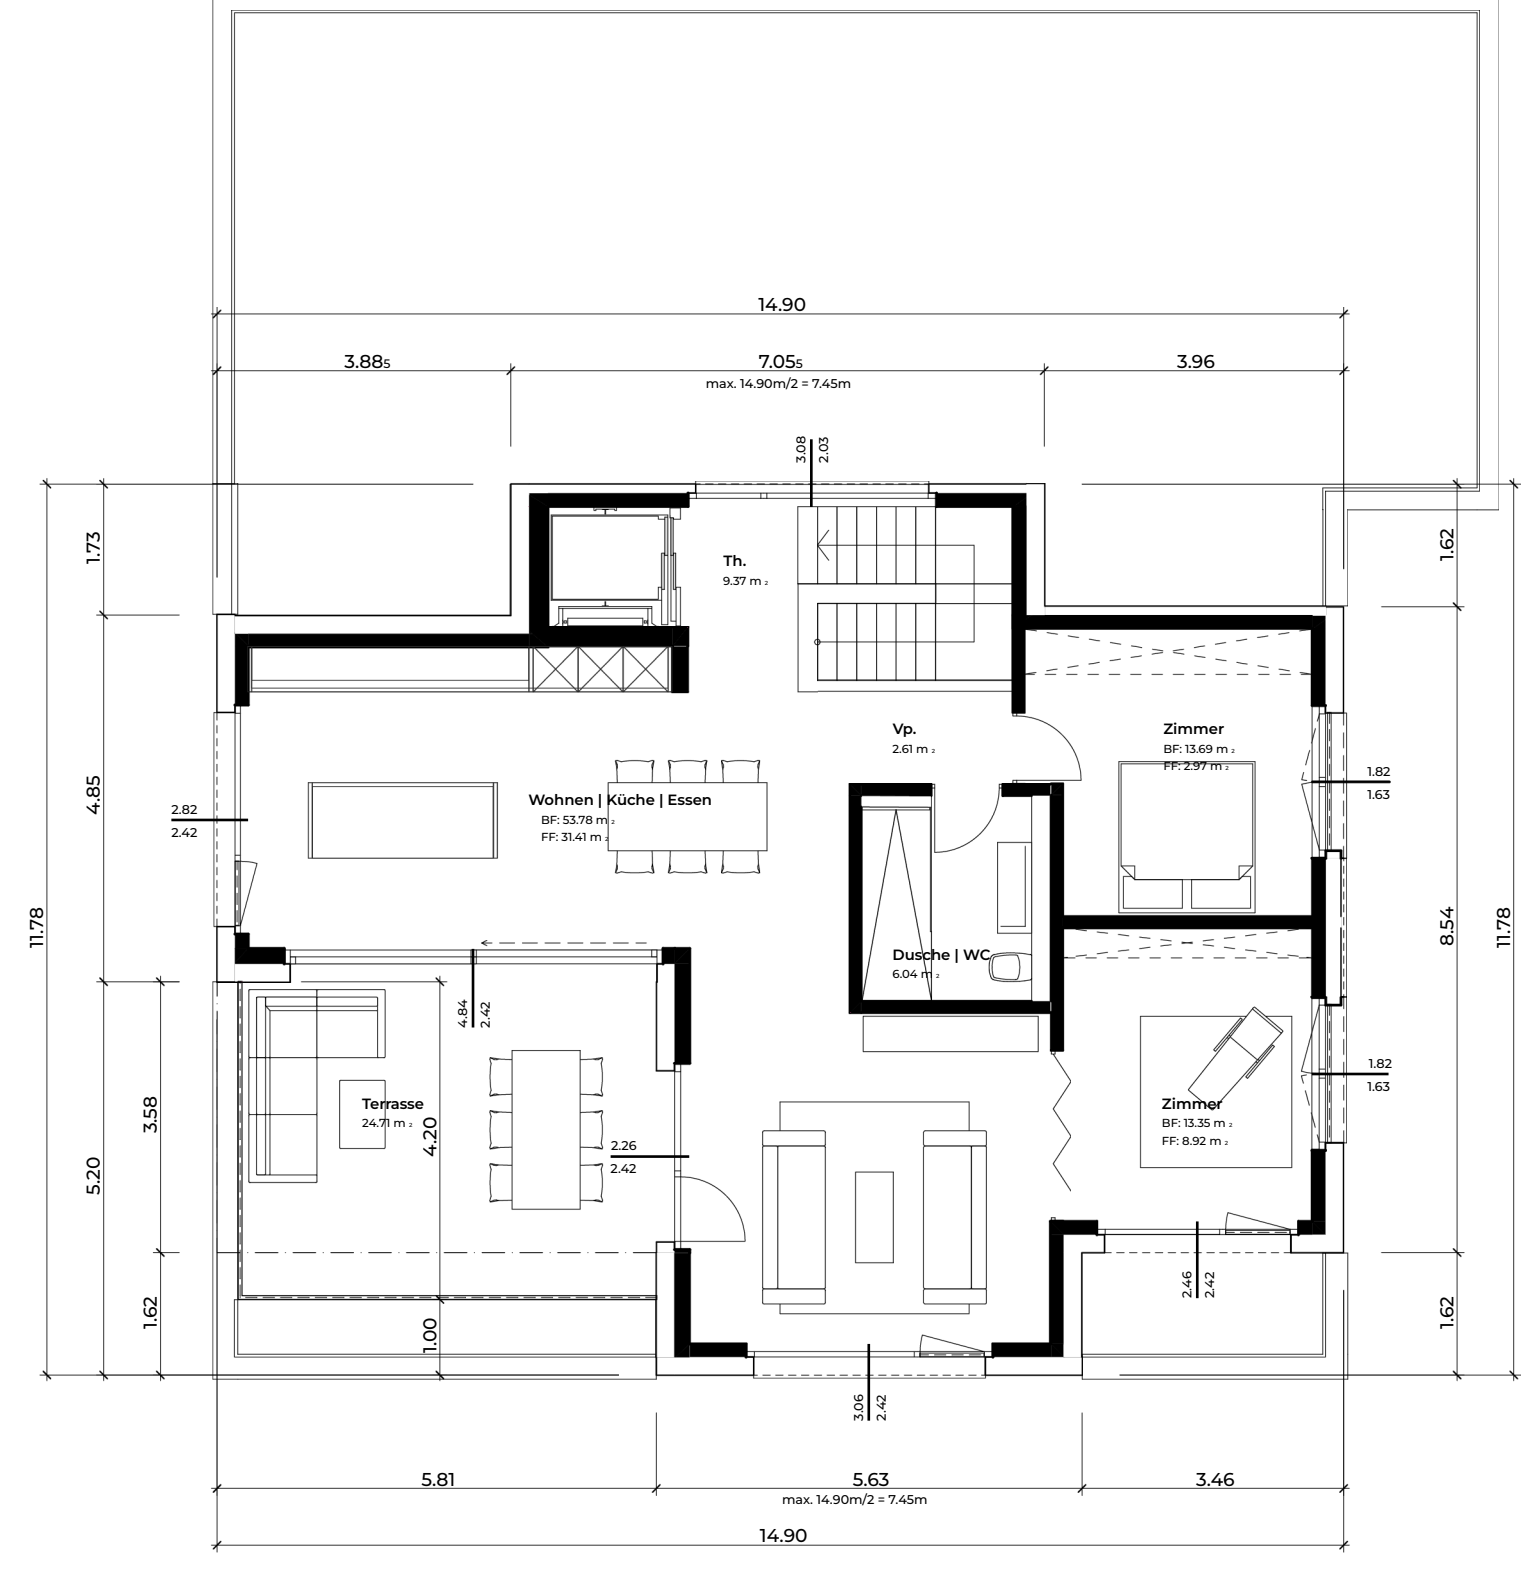

1:100 Attikageschoss

mh

mario hollenstein architektur gmbh

marktgasse 6A CH-3400 winterthur

www.mariohollenstein.ch | info@mariohollenstein.ch | +41 52 553 10 40

Bauführung

Axalo Plus AG vertreten durch Michael
Grünastrasse 18 | 9470
Buchs Tel: +41 81 523 29 29
Knellwolf Mail: info@axalo.com

Bauprojekt

Neubau Elsau Grundstücker 3022 |
Untere Schärenstrasse 19 8352 Elsau

Grundrisse 1:100

Gez. mh |
11.08.2026 Rev.

EG ± 0.00 = 496.00

Unterschriften

Ort | Datum : Elsau |
28.08.2026


Bauherrschaft: Axalo Plus AG v.d Michael Knellwolf | Grünastrasse 18 | 9470
Buchs

Grundeigentümer: Beatrice Mazzoleni | Alte St. Gallenstrasse 40 | 8352 Elsau

Architekt: mario hollenstein architektur gmbh



LS

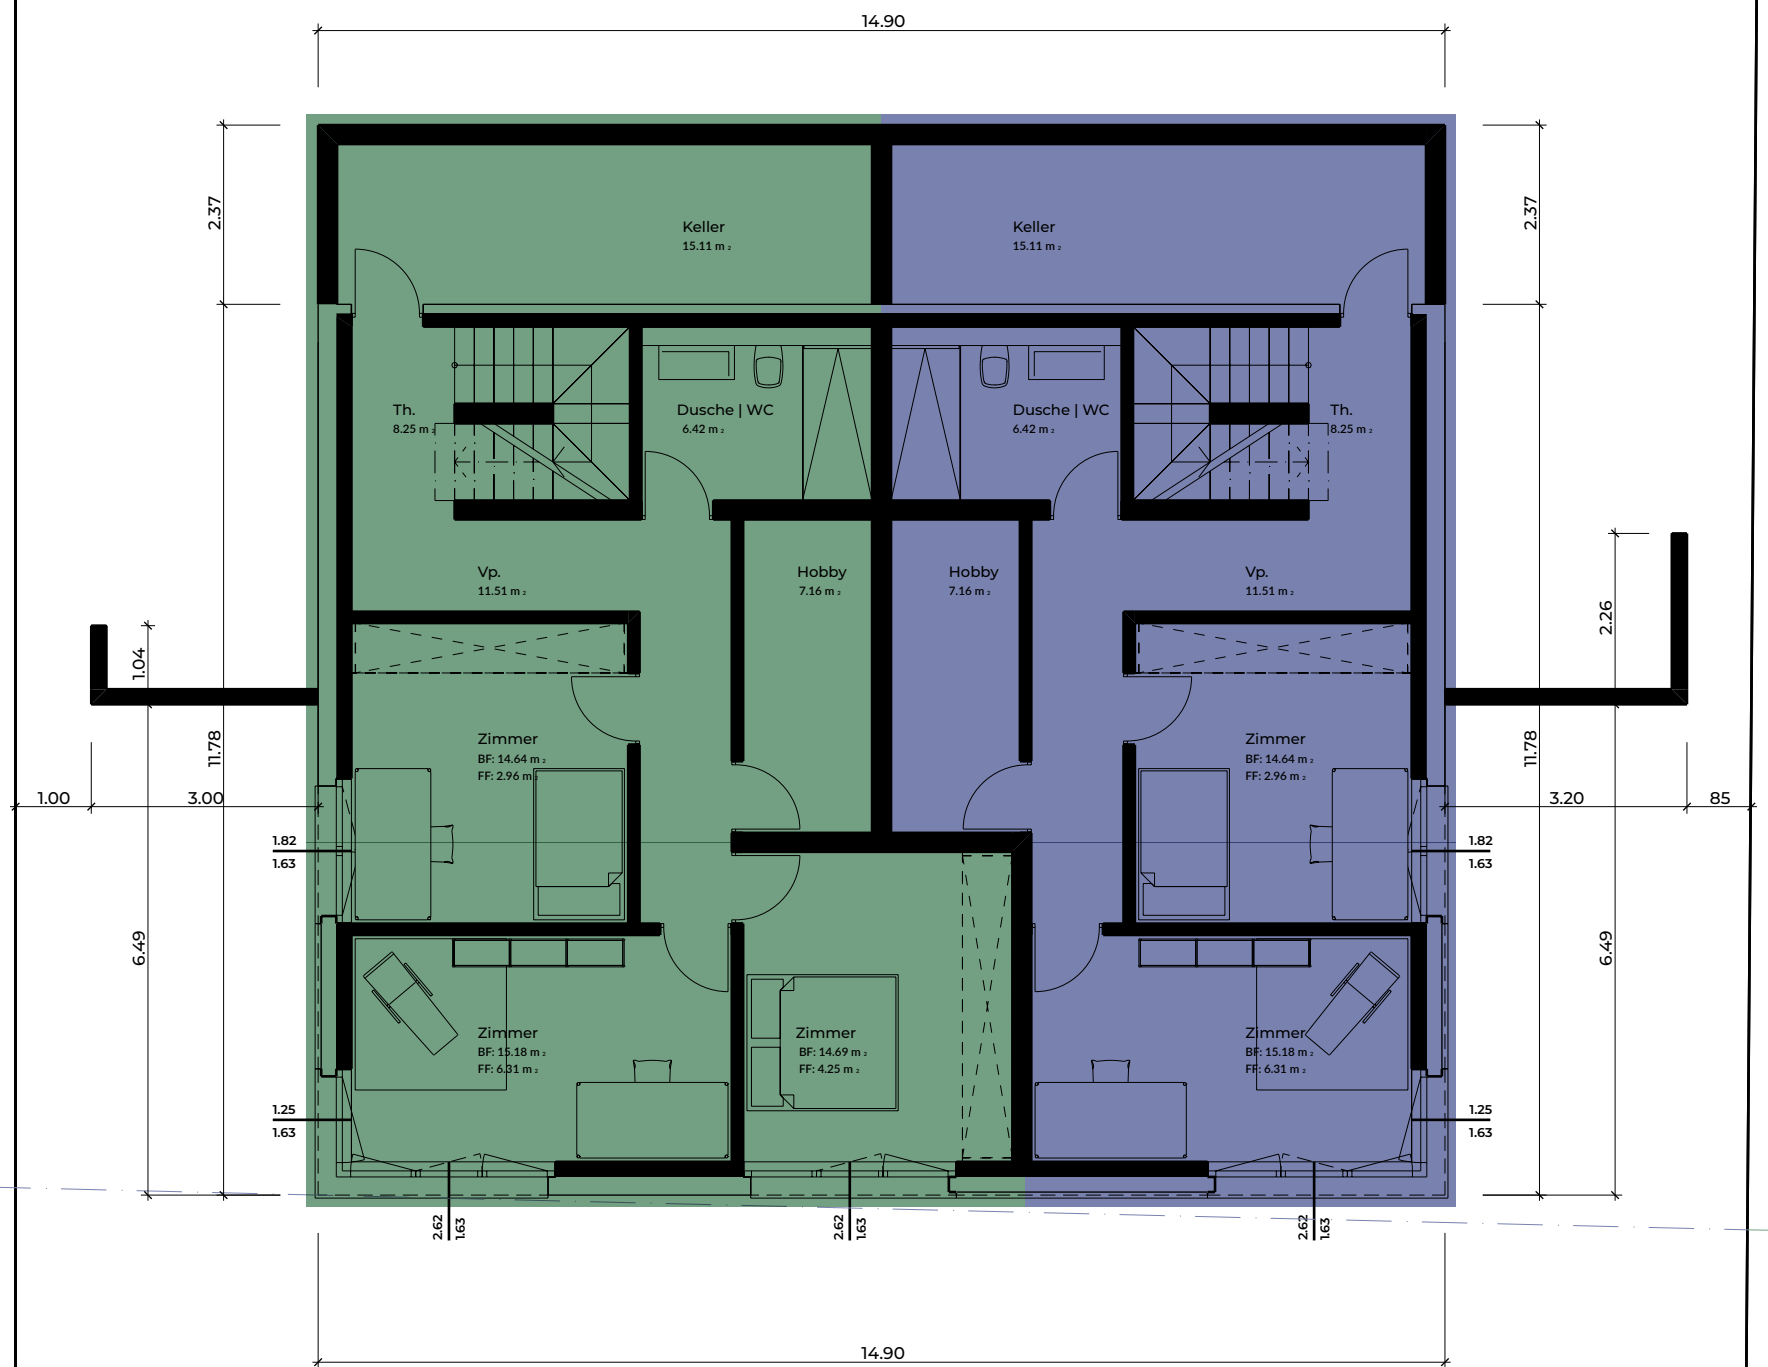

LS



mh

[a]


mario hollenstein architektur gmbh
marktasse 64, CH - 8400 winterthur
www.mariohollenstein.ch | info@mariohollenstein.ch | +41 52 551 10 40


Baueingabe Neubau Elsau

Untergeschoss 1:100 |


11.08.2026 Parz.3022 | Untere

Schärerstrasse 19 | 8352 Elsau

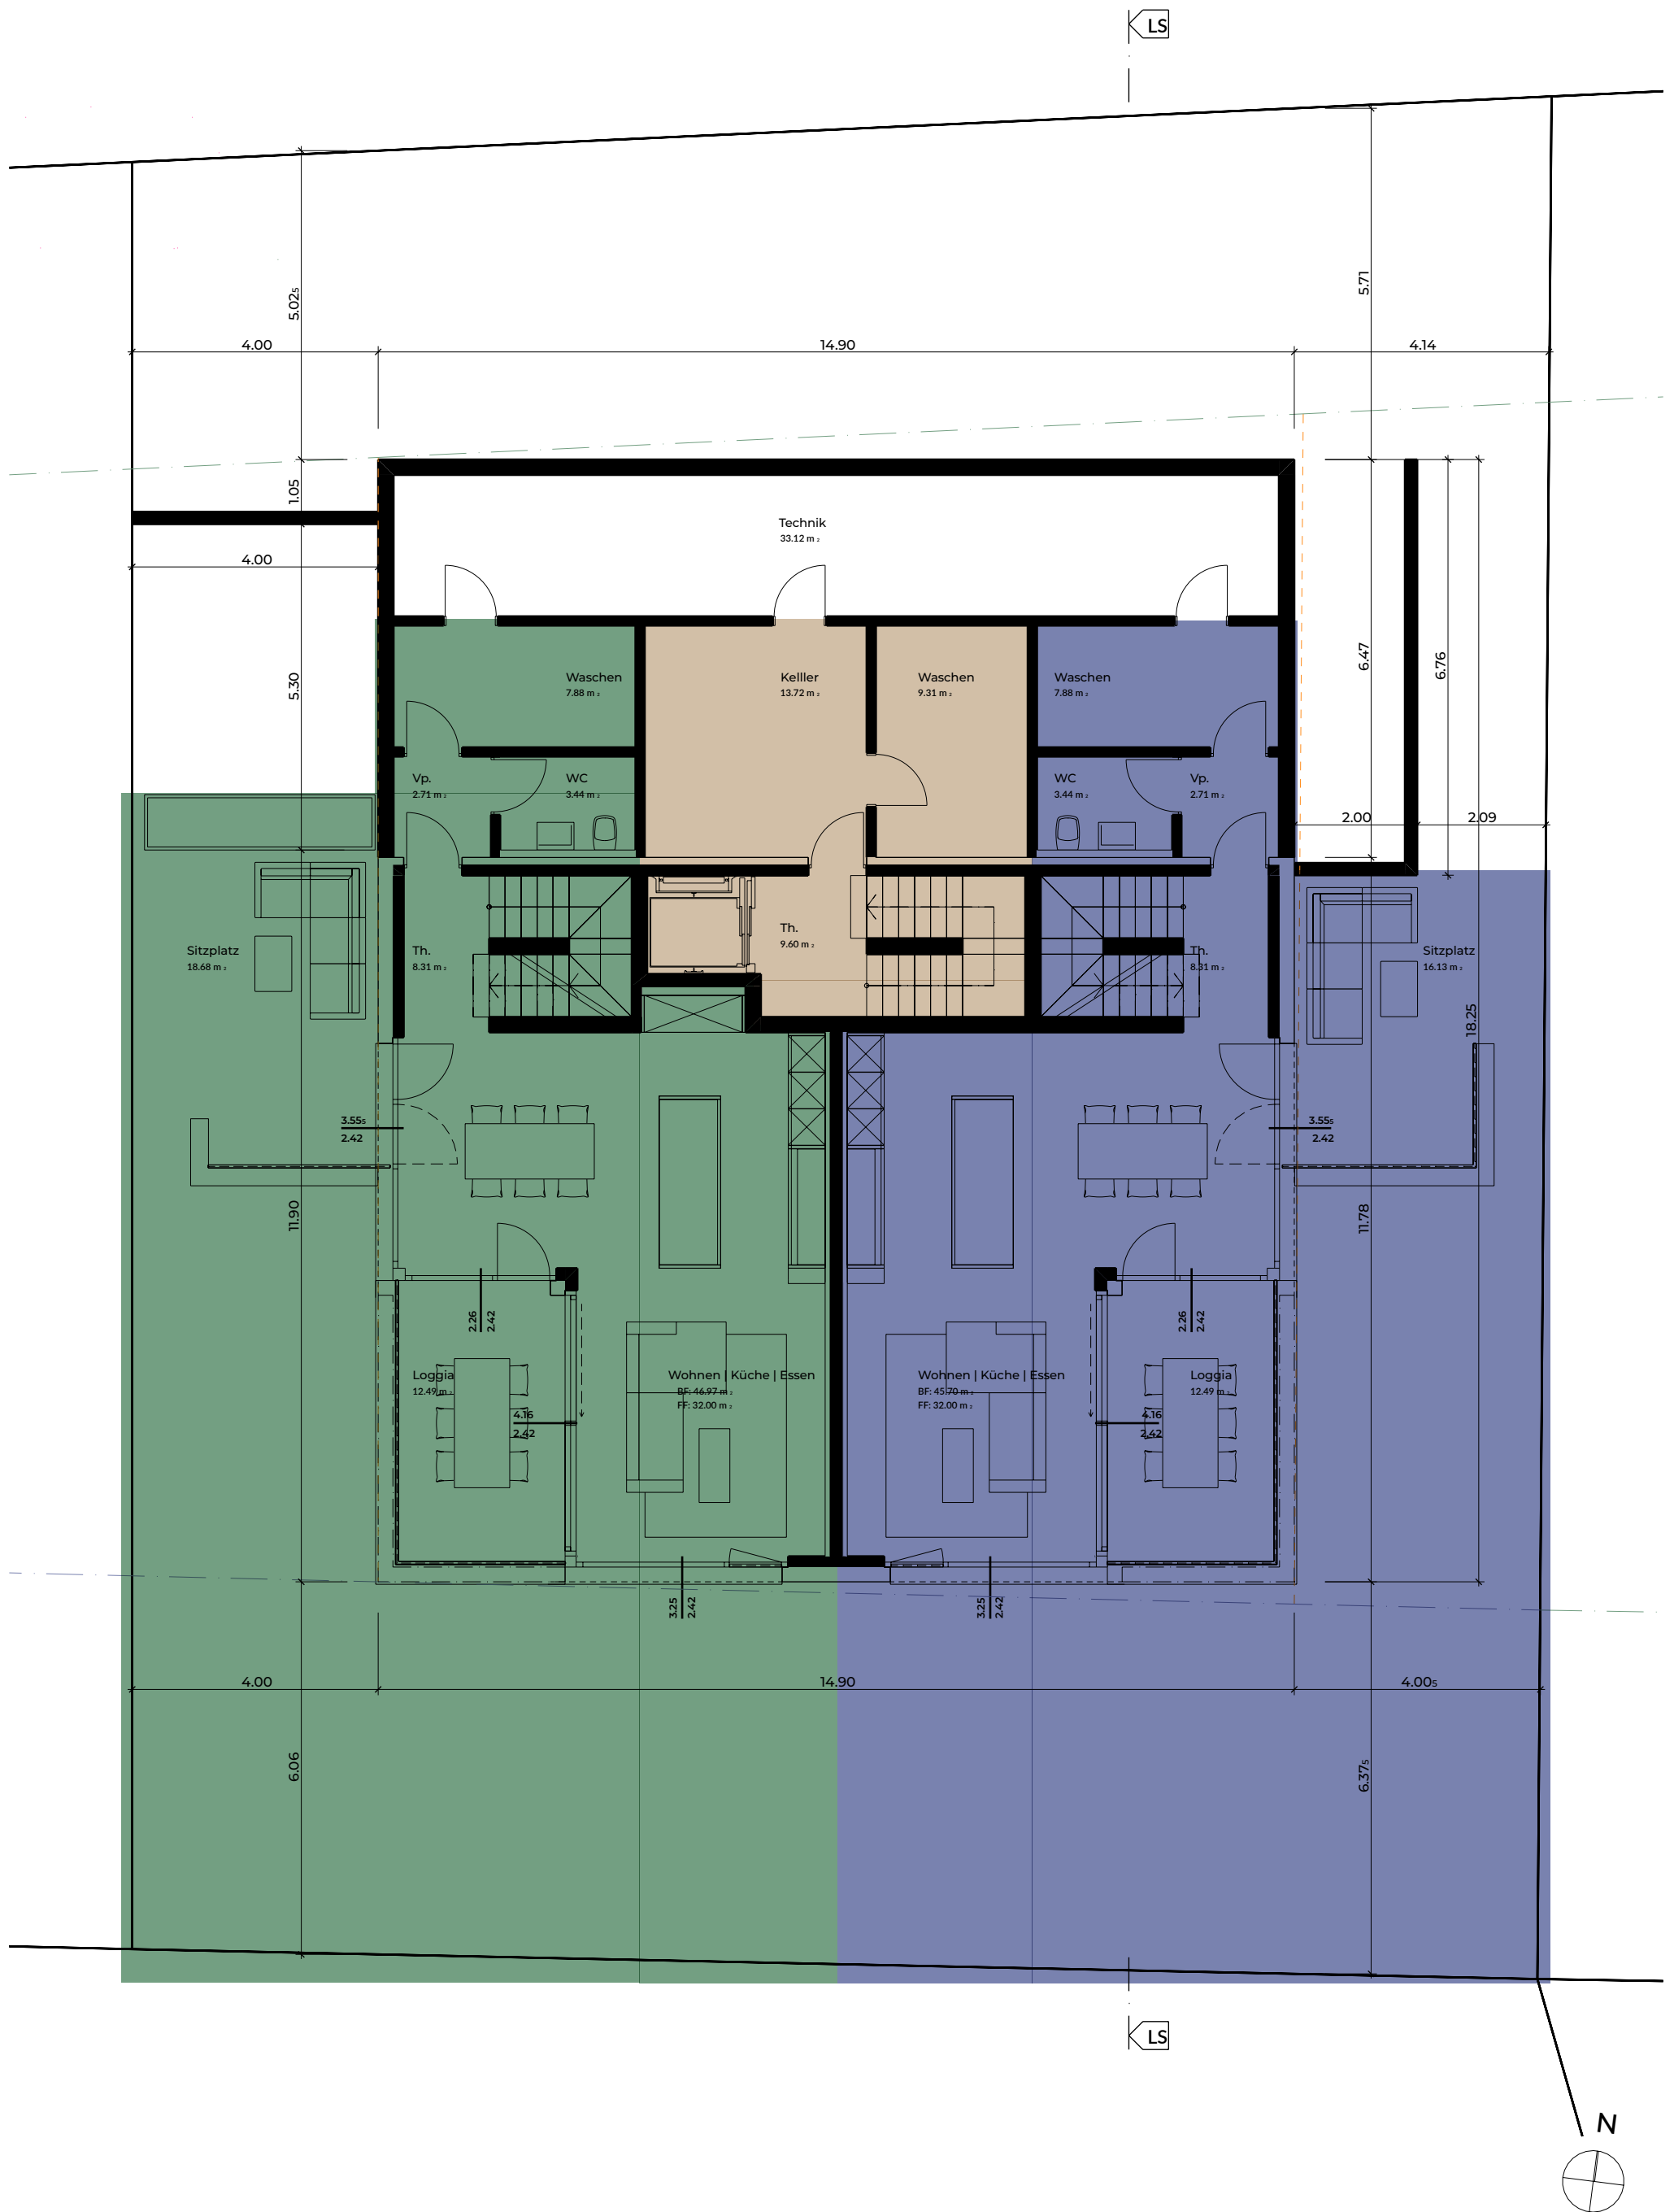

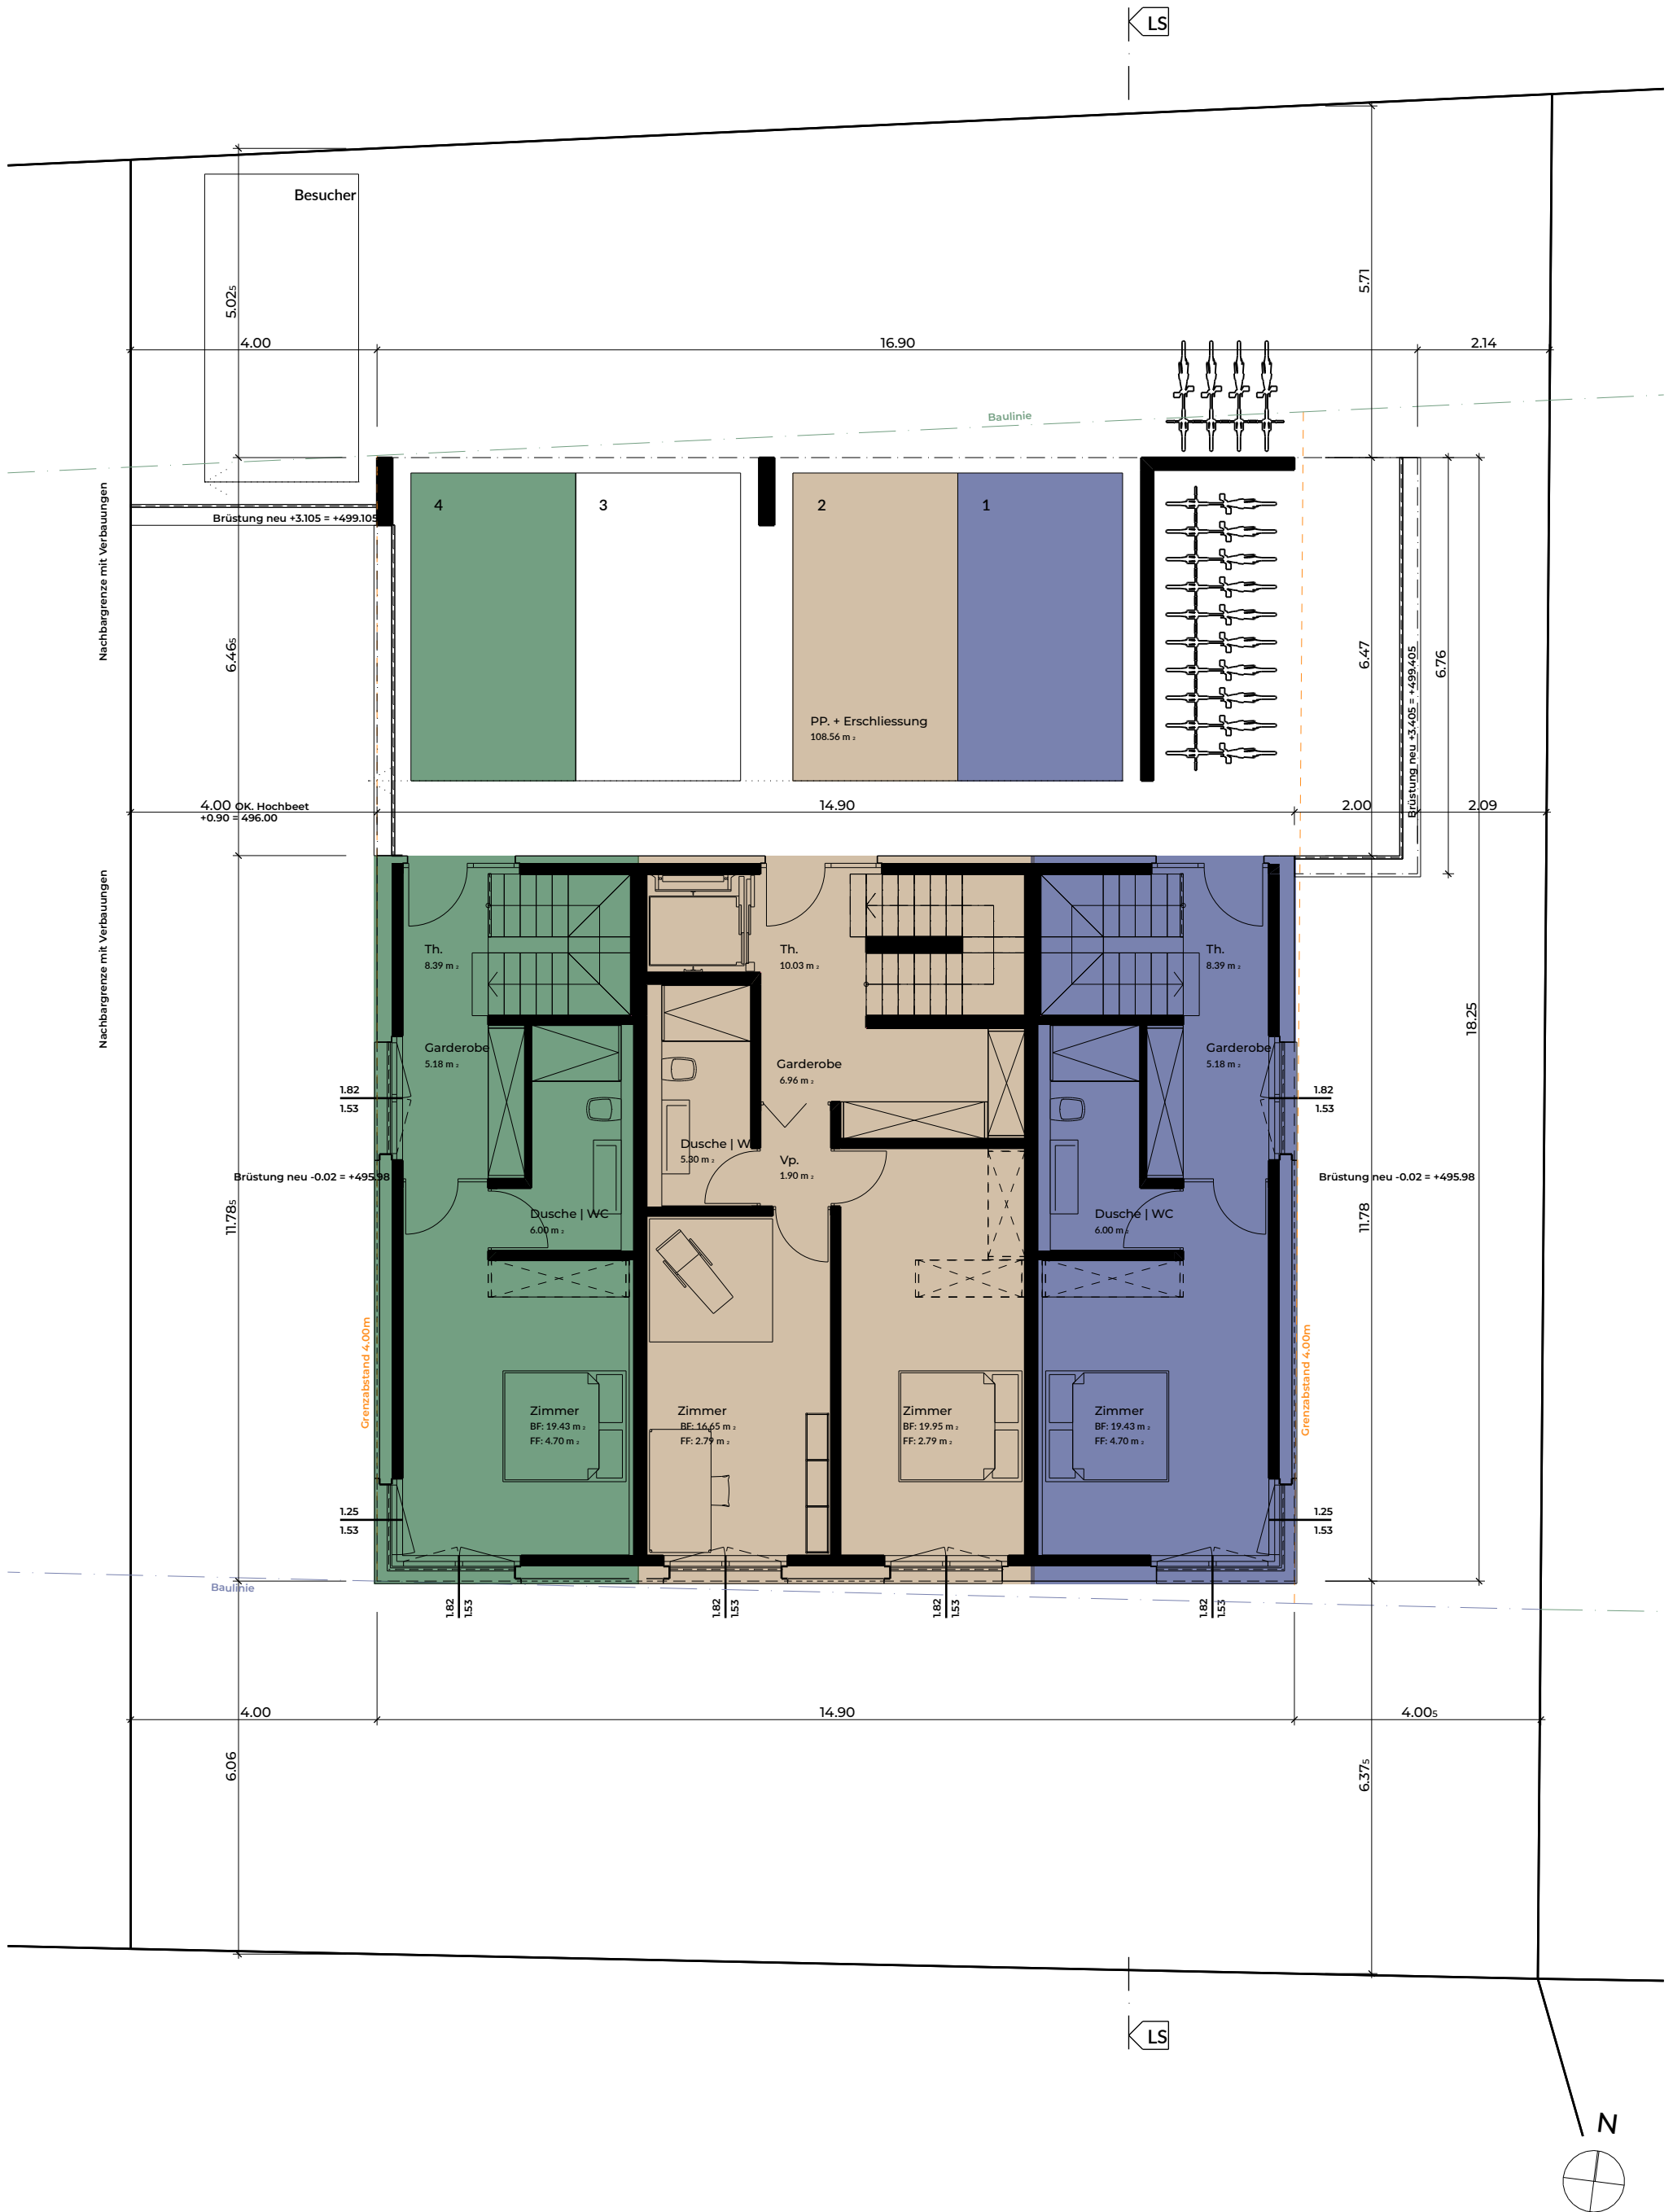

LS

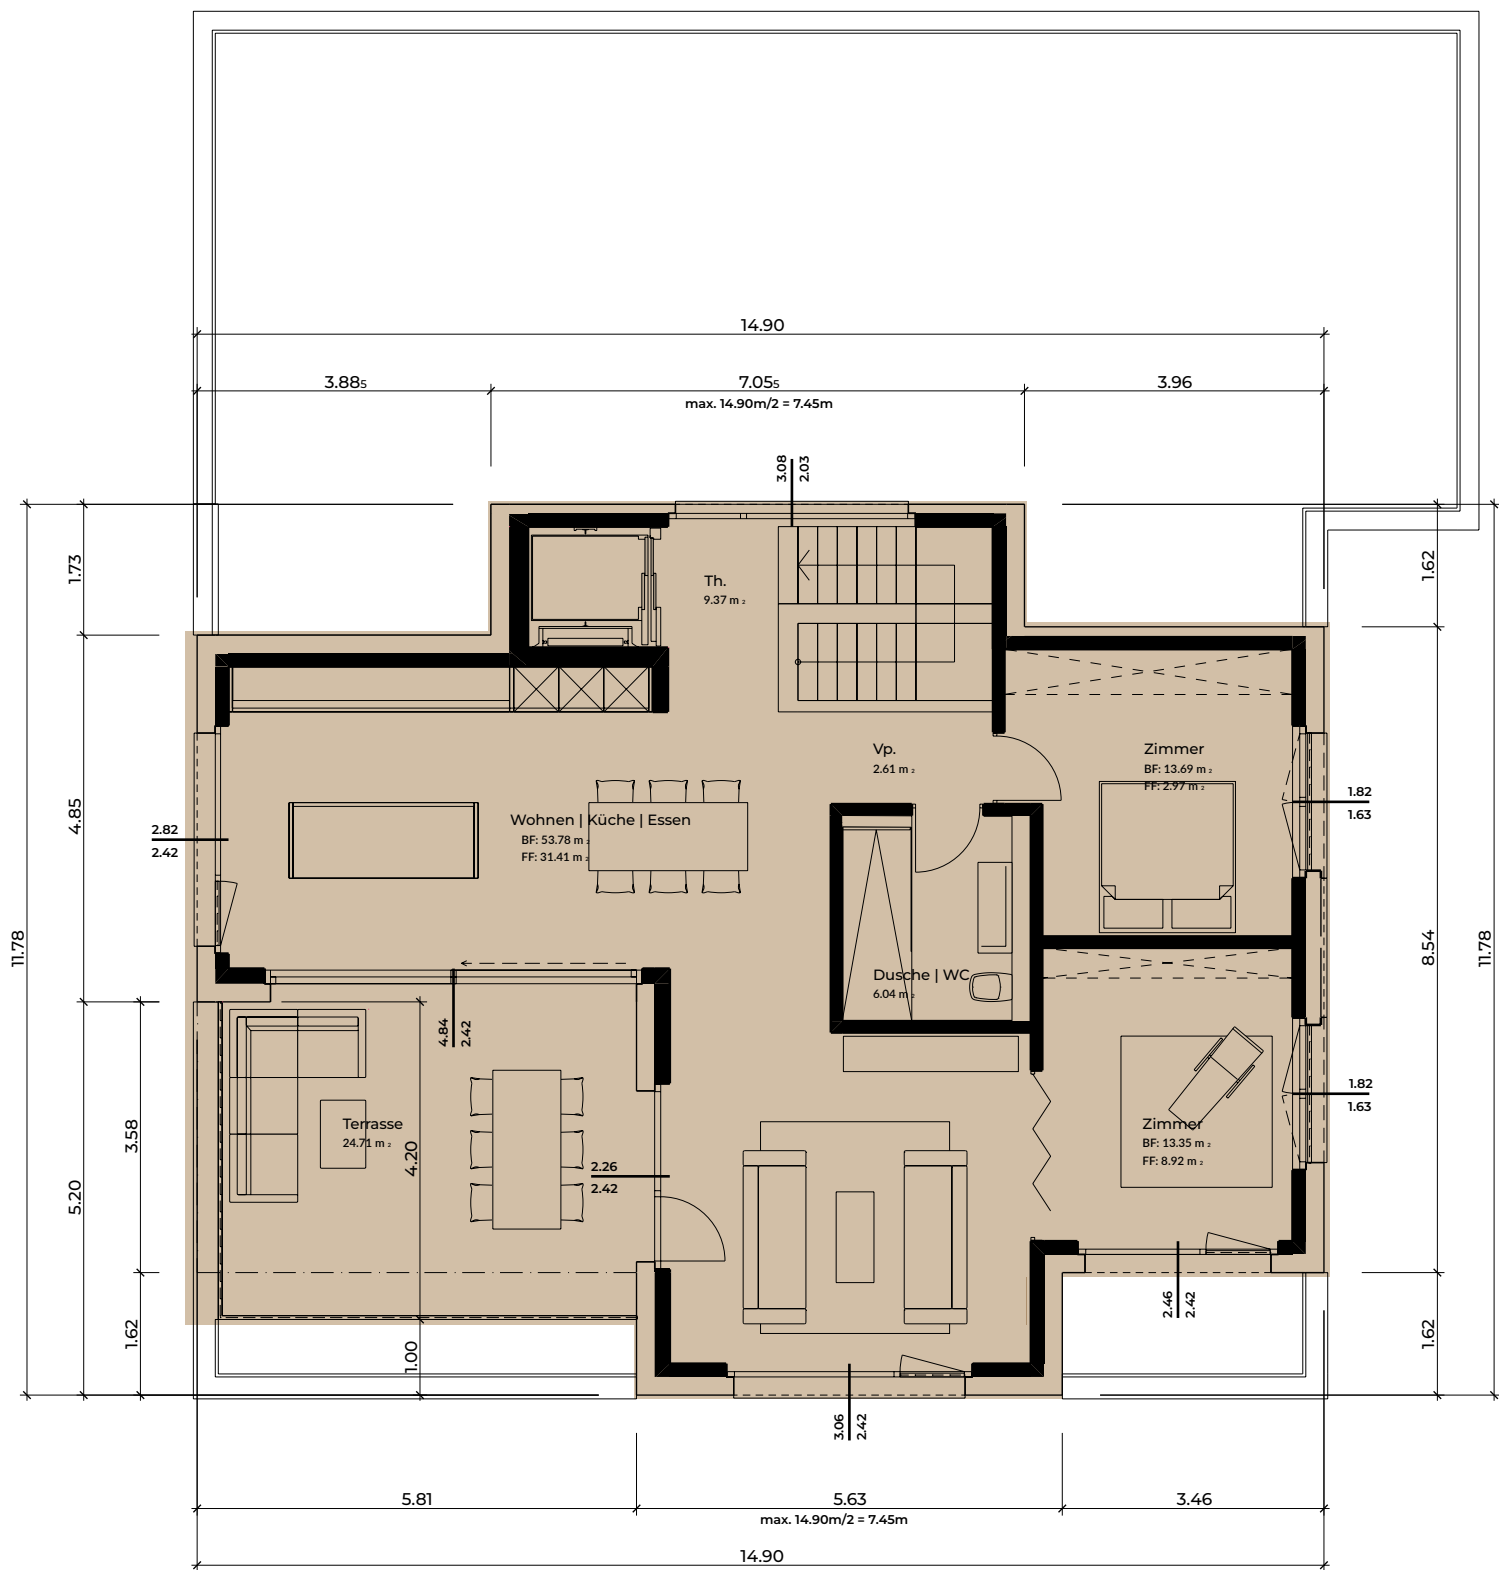

LS



mh

[2]

mario hollenstein architektur gmbh
marktasse 64, CH - 8400 winterthur
www.mariohollenstein.ch | info@mariohollenstein.ch | +41 52 551 10 40

Baueingabe Neubau

Elsau Attikageschoss 1:100 |

11.08.2026 Parz.3022 | Untere Schärerstrasse





mh

[a]

mario hollenstein architektur gmbh
marktgasse 64, CH - 8400 winterthur
www.mariohollenstein.ch | info@mariohollenstein.ch | +41 52 551 10 40

Baueingabe Neubau
Elsau Ost- Südfassade 1:100 |

11.08.2026 Parz.3022 | Untere

Schärerstrasse 19 | 8352 Elsau

