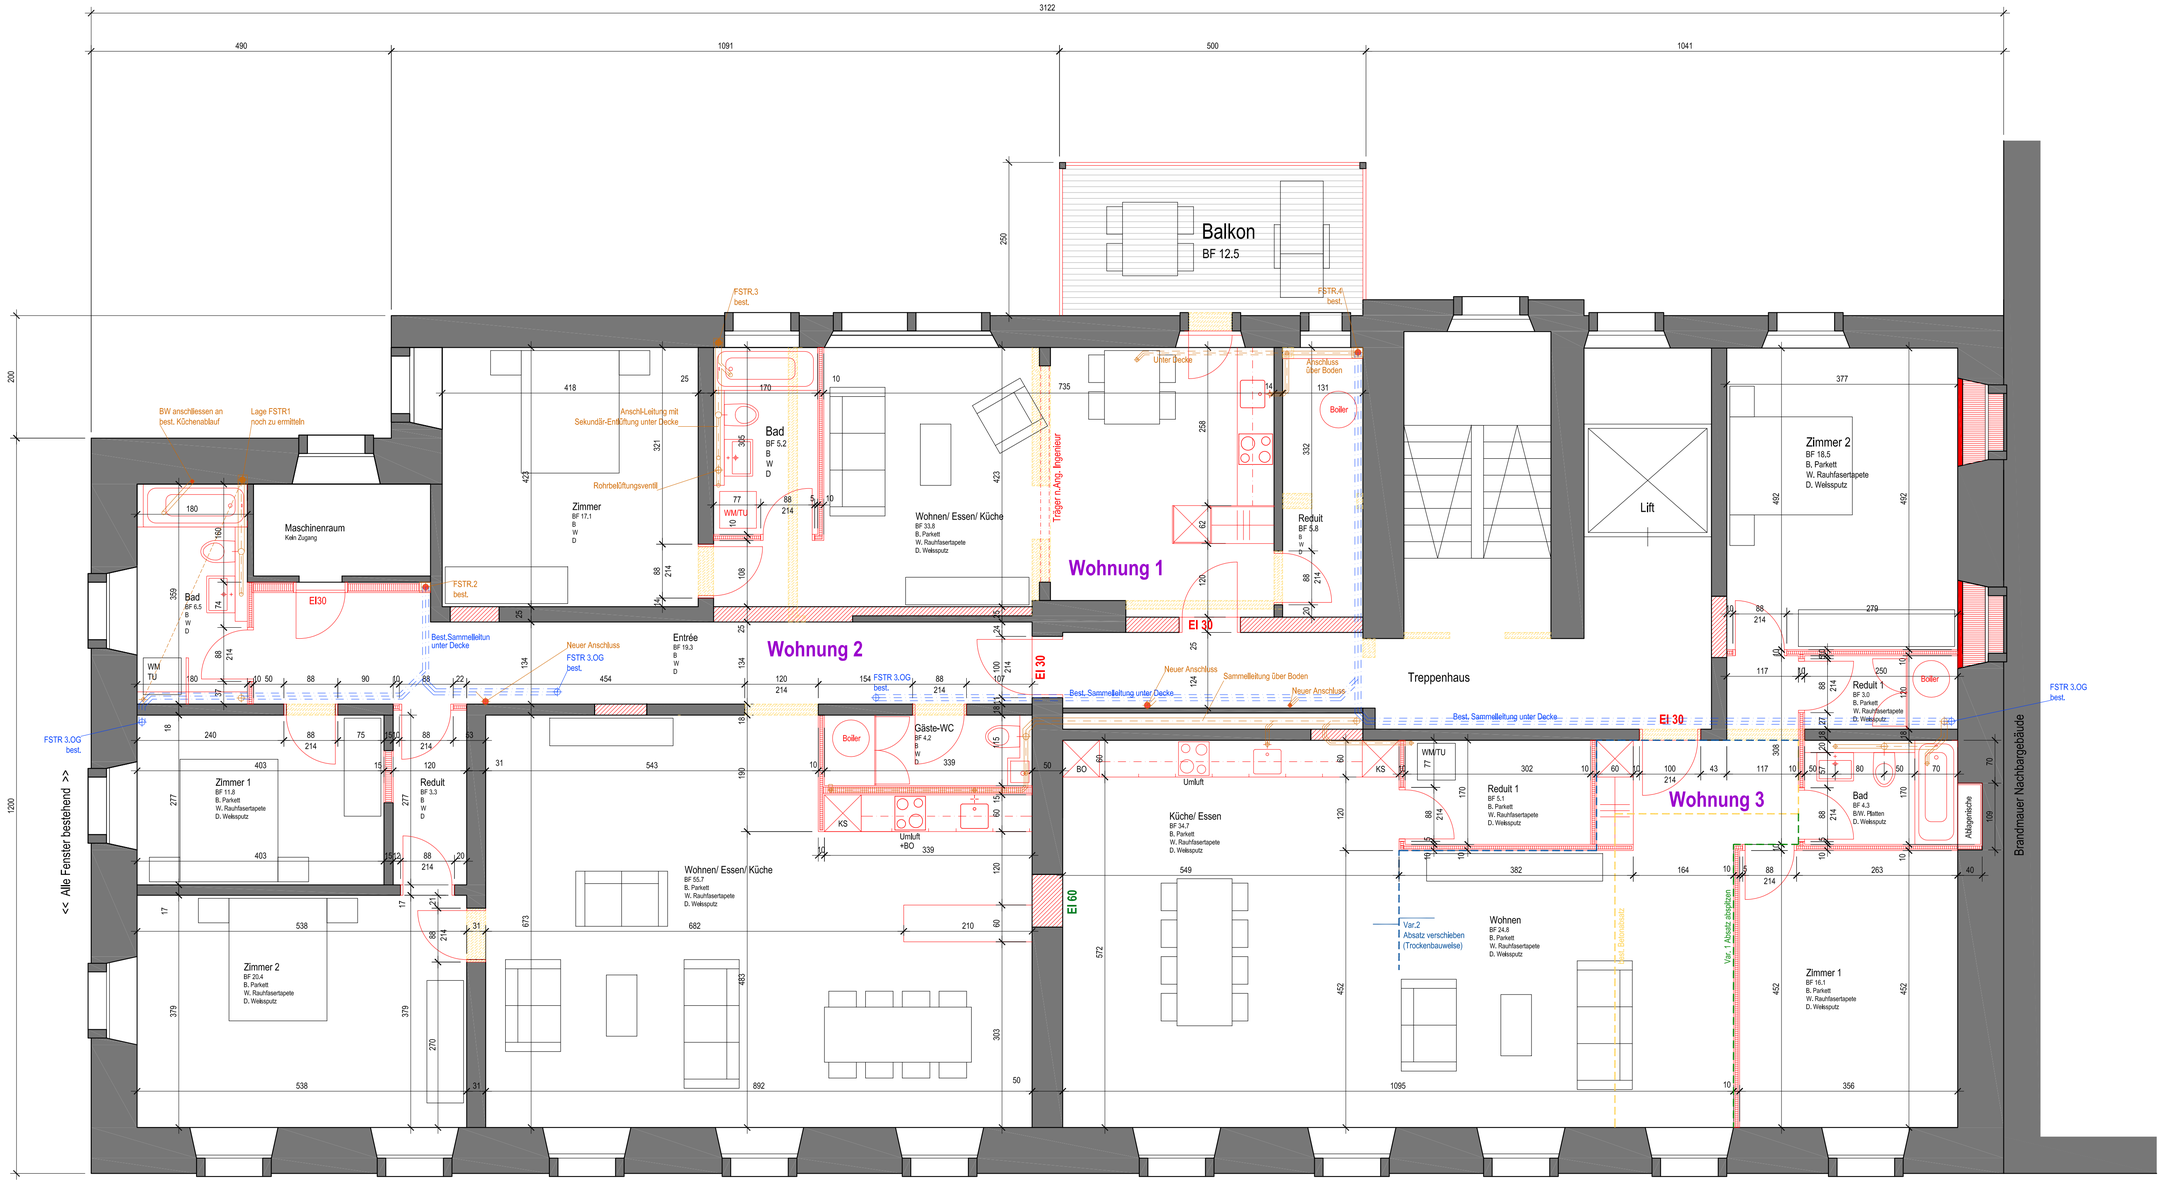


LEGENDE MATERIALIEN

- Stahlbeton
- Backstein
- Kalksandstein
- Beton vorfabriziert
- Wärmedämmung
- Gipsständerwand

RAF Rafflamellen
M Motor
K Kurbel

LEGENDE

- Bestehend
- Neu
- Abbruch

Allgemein gilt: Sämtliche Masse sind Rohmasse und am Bau vom Unternehmer zu prüfen. Unstimmigkeiten sind unverzüglich mit der Bauleitung und dem Architekten zu bereinigen. Die Pläne sind vom Unternehmer auf ihre Vollständigkeit und Richtigkeit zu überprüfen. Der Unternehmer hat seine Risse und Werkstattzeichnungen der Bauleitung zur Genehmigung vorzulegen. Der Unternehmer hat die örtlichen Bauvorschriften sowie die speziellen Bedingungen der Baubewilligungen einzuhalten und zu kontrollieren. Die Angaben der Fachplaner (Ingenieur, Akustik, Energie, Sanitär, Heizung usw.) sind zwingend zu befolgen. Die Erfüllung der Brandschutz-Anforderungen sowie die einwandfreie Funktion der Anlage liegt in der Verantwortung des Unternehmers.
TÜRHÖHEN gelten ab OK Fertig (höheren) Boden, resp. OK Schwelle bis UK Roh Sturz oder Fertig Blende.
FENSTERHÖHEN gelten ab OK Fertig Fensterbank bis UK Roh Sturz oder Fertig Blende.

Bauherrschaft	Walter Bros AG, Ringstrasse 9, 4123 Allschwil	Projekt-Nr.	**16-448**
Projekt	Umnutzung Büro in Wohnungen, Zentralstrasse 27, 2501 Biel	Plan-Nr.	**3.05 B**
	Grundriss 2.Obergeschoss REVISIONSPLAN	Massstab	1: 100
		Datum	**18.12.2018**

Projektverfasser

KUNZ ARCHITEKTEN AG • ARCHITEKTEN ETH / SIA • STEINENRING 49 • CH - 4051 BASEL • T. 061 367 90 10 • info@kunz-architekten.ch

INDEX	ÄNDERUNG	GEZ	DATUM	INDEX	ÄNDERUNG	GEZ	DATUM
.	.	.	.	.	.	.	.