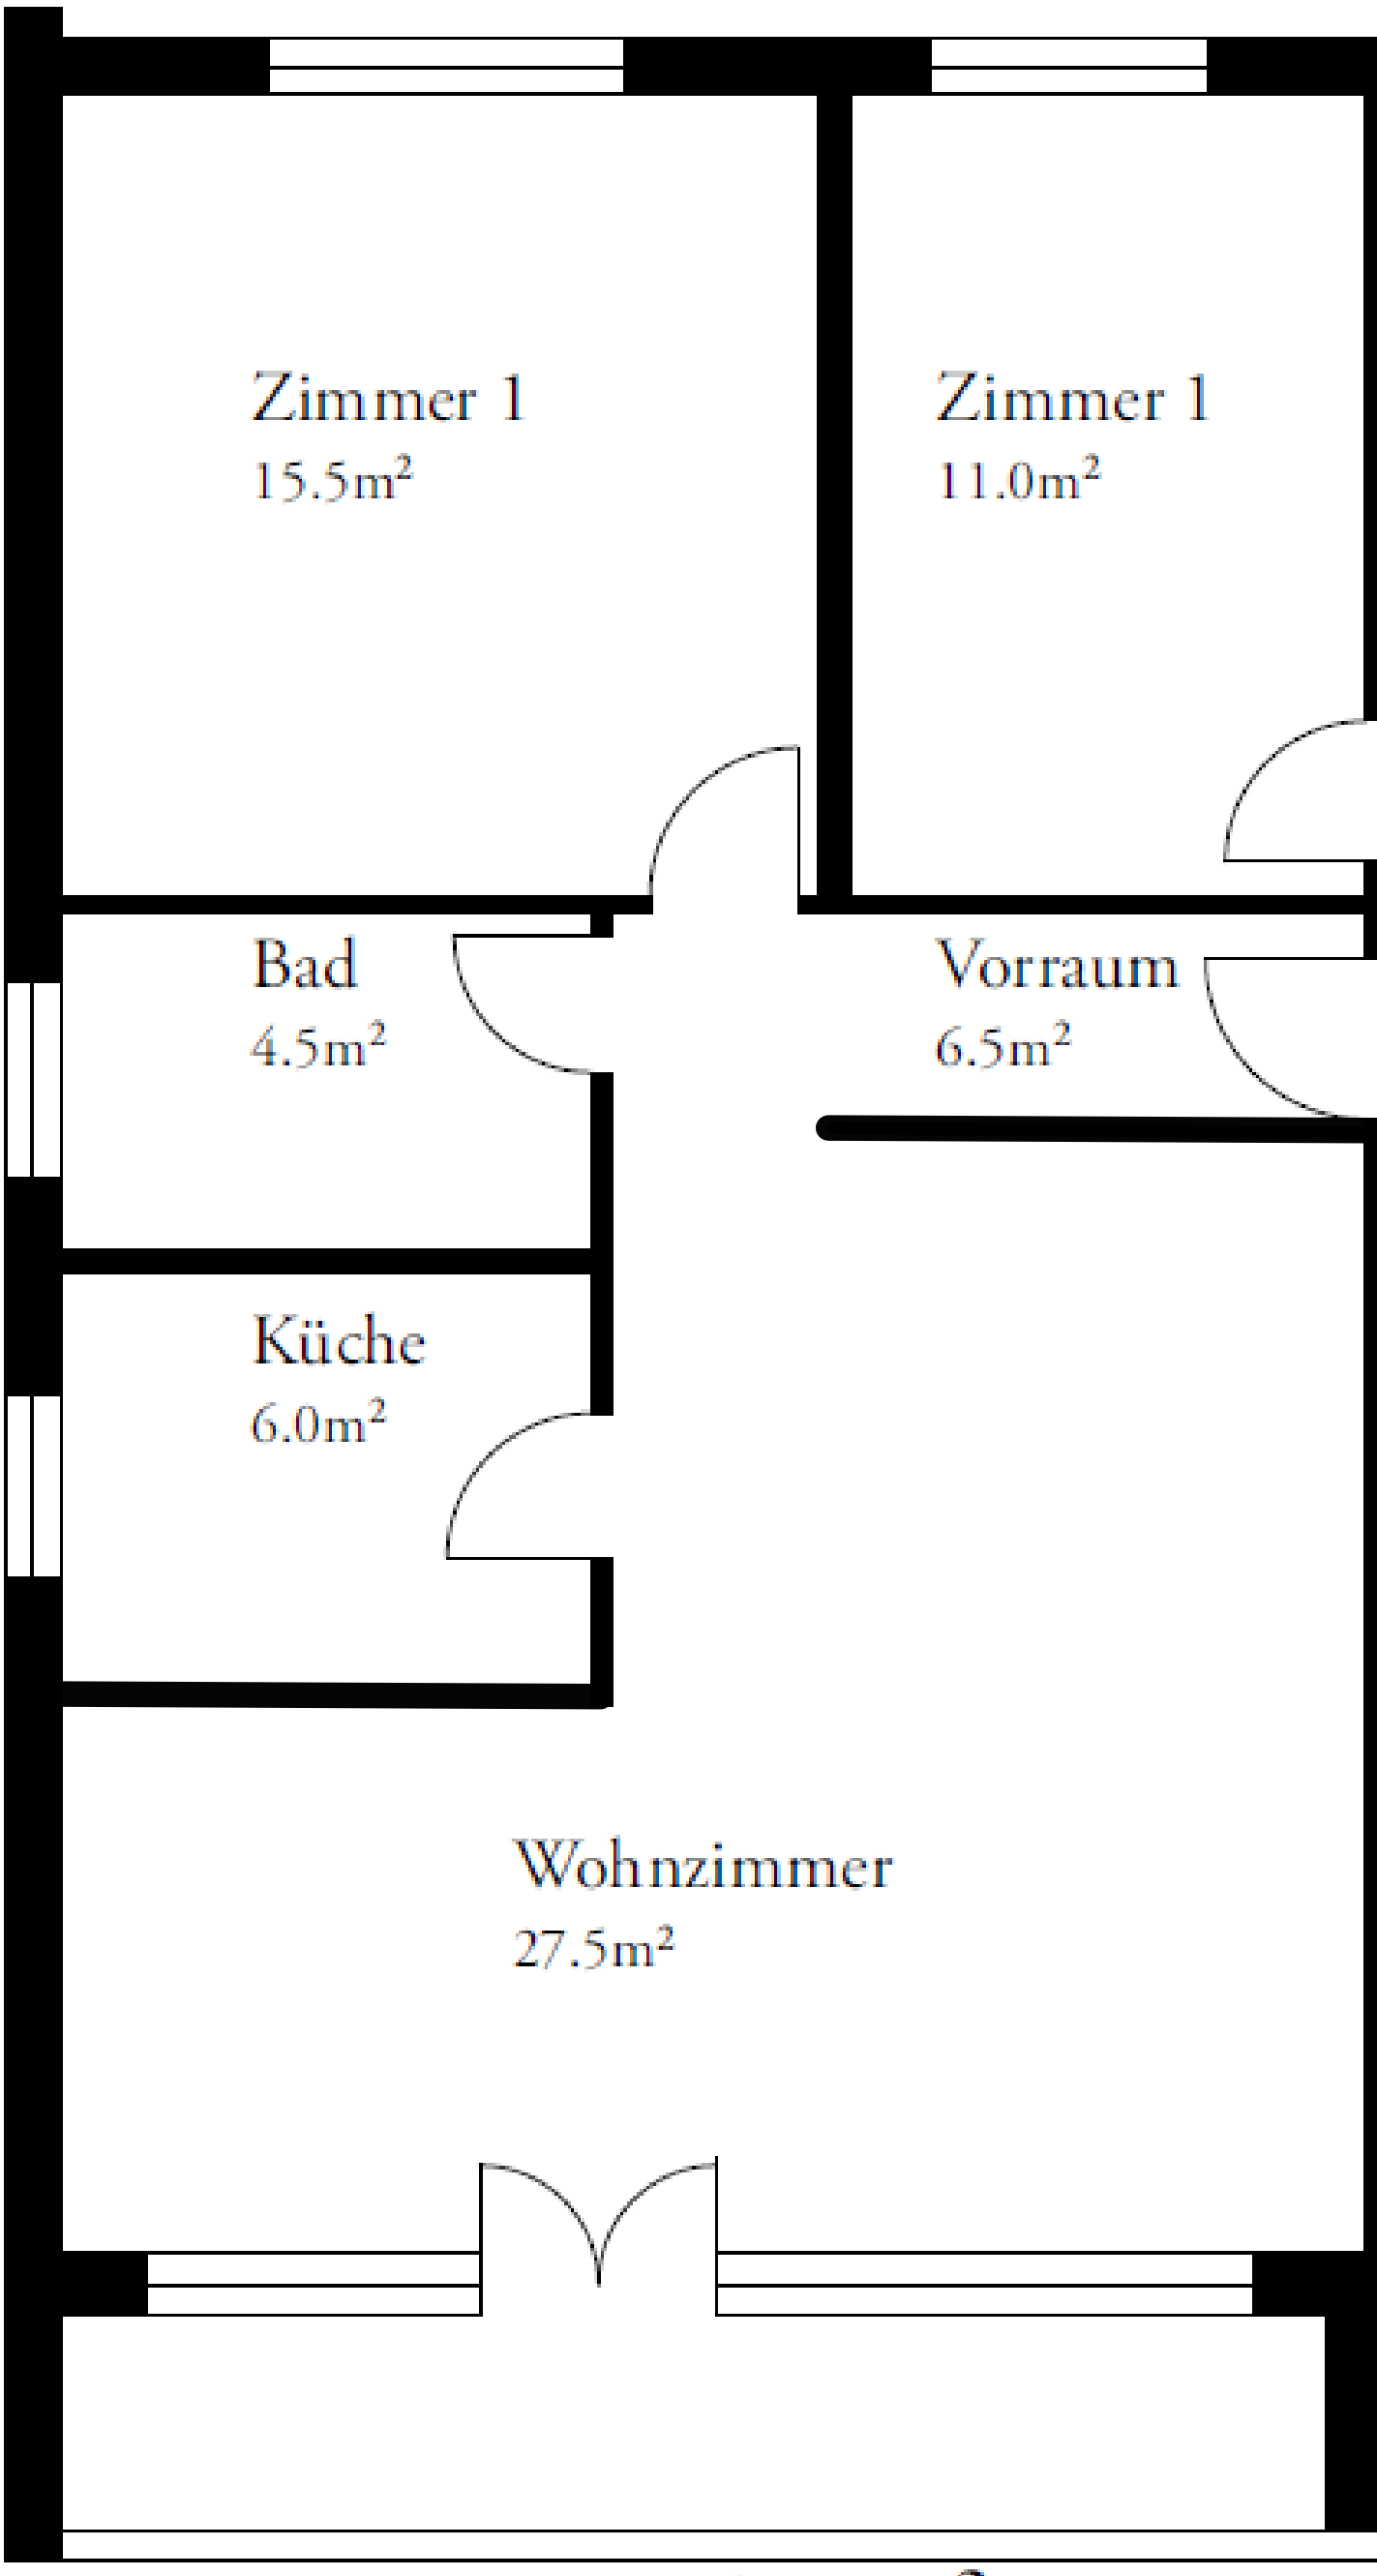


NF=60.0m²

2.5-Zi