

NEUBAU MEHRFAMILIENHAUS


Projekt Vita 2.0

- Installationswände
- Bodenfläche inkl. Angaben pro Zimmer.

WOHNUNG NR. 6

Etage	1 - Obergeschoss
Zimmer	4.5
Wohnfläche	ca. 109.2 m ²
Balkon	ca. 14.2 m ²
Keller	ca. 8 m ²
Preis	2750.- inkl. NB 250.- / Monat

Die Wohnflächenangaben basieren auf den vorliegenden Unterlagen und dienen der Orientierung. Geringfügige Abweichungen durch bauliche Toleranzen sind möglich. Änderungen oder Anpassungen bleiben vorbehalten. Die Möblierung sowie allfällige Dekorationen in Visualisierungen oder Fotos sind nicht im Verkaufspreis enthalten.

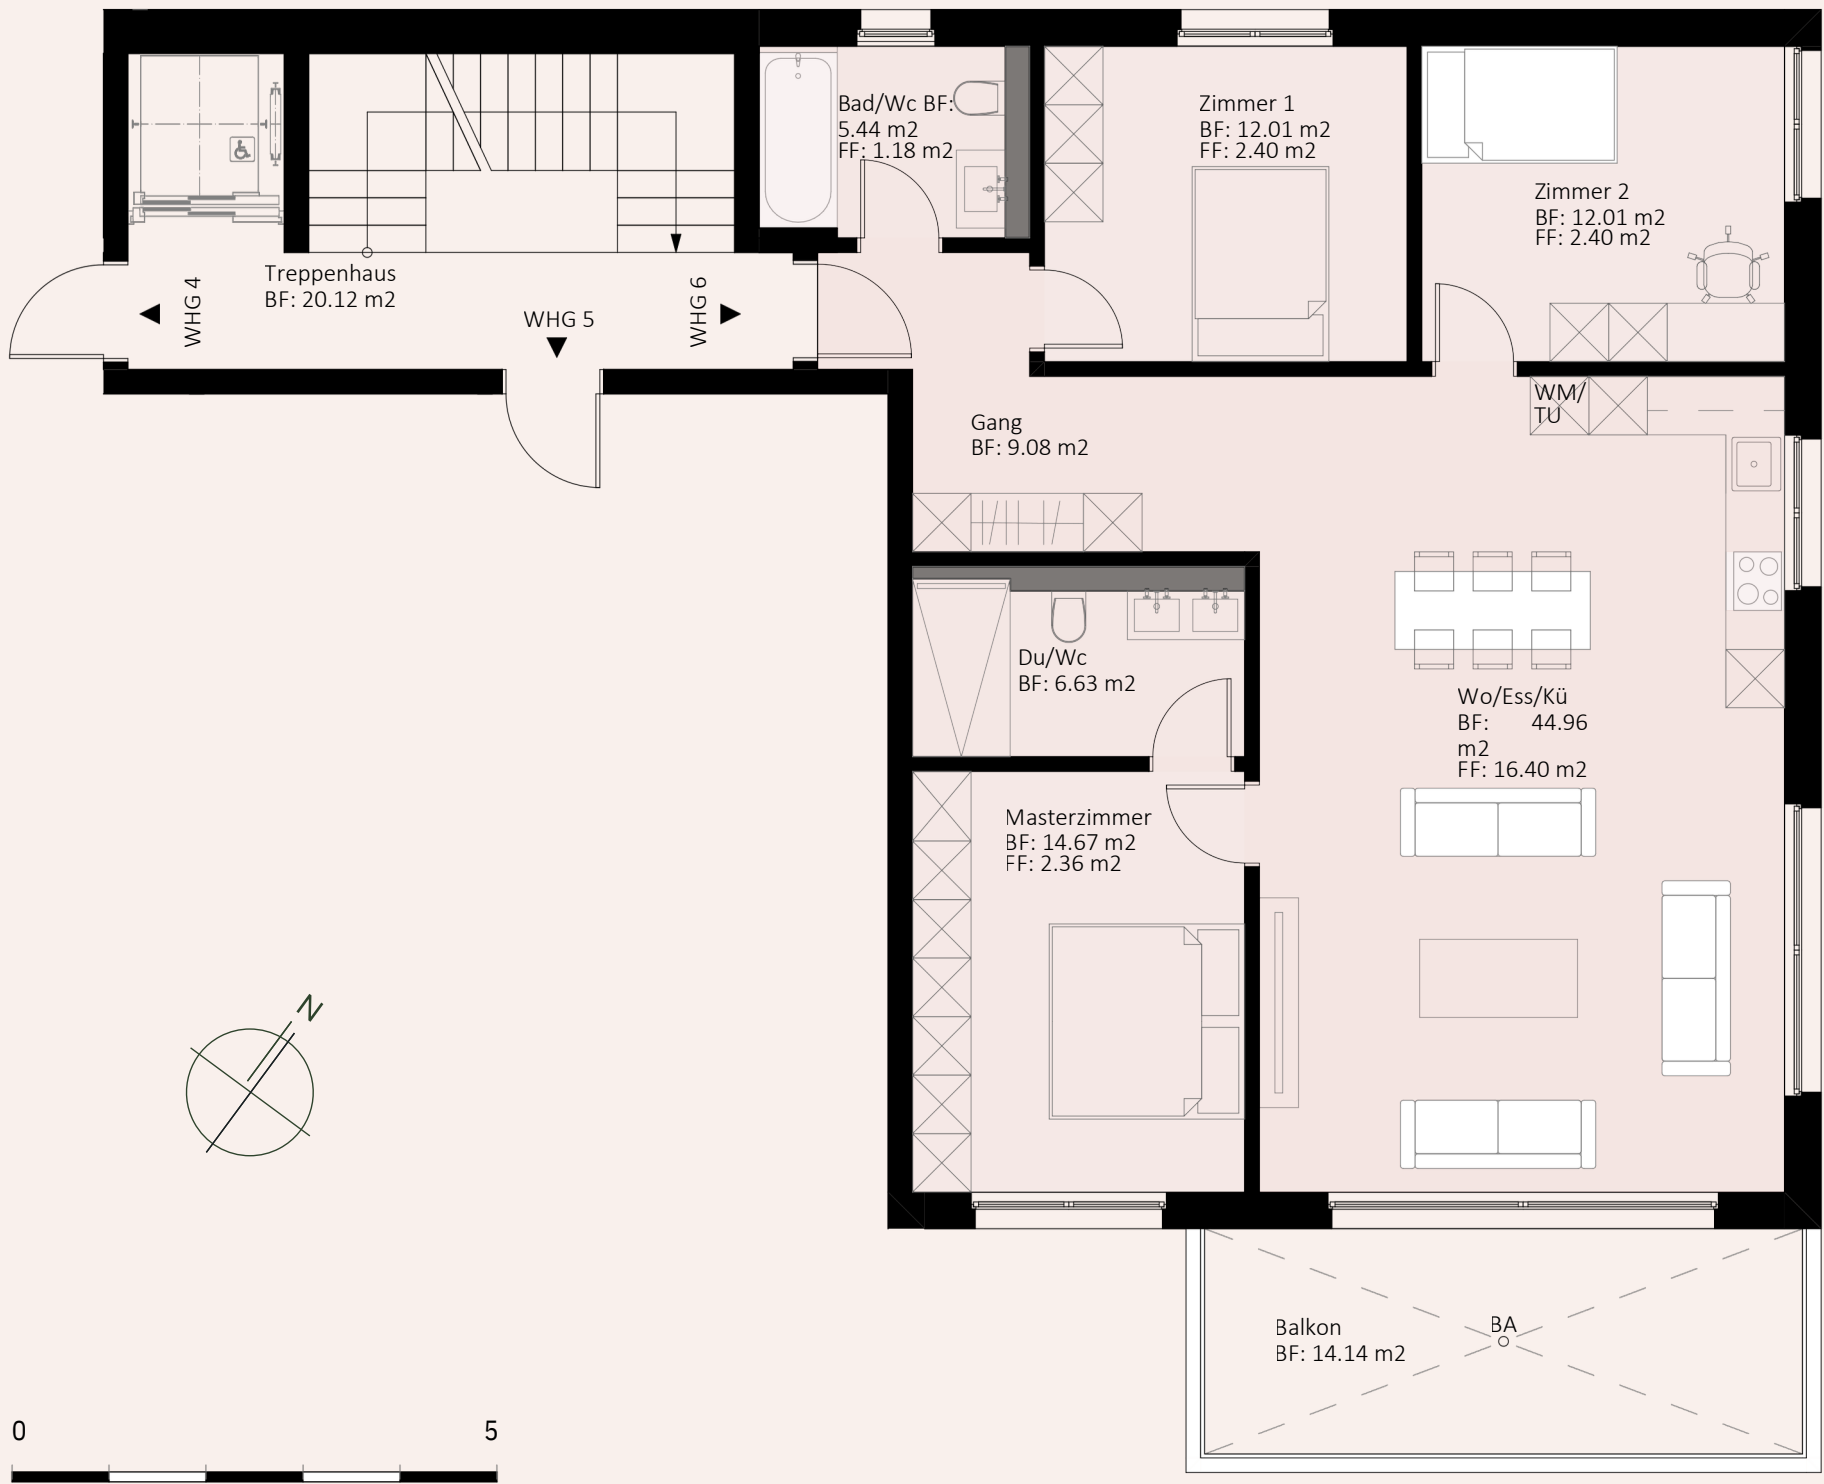

Eigentumswohnung

Rheinsfelderstrasse 14 in 8192 Zweidlen ZH