


### 3.5 Zimmer Wohnung mit Loggia und Galerie

#### Wohnung Nr. 6 | Dachgeschoss und Galerie

Nettogeschossfläche: 100.8m<sup>2</sup> | Bodenfläche: 120m<sup>2</sup>

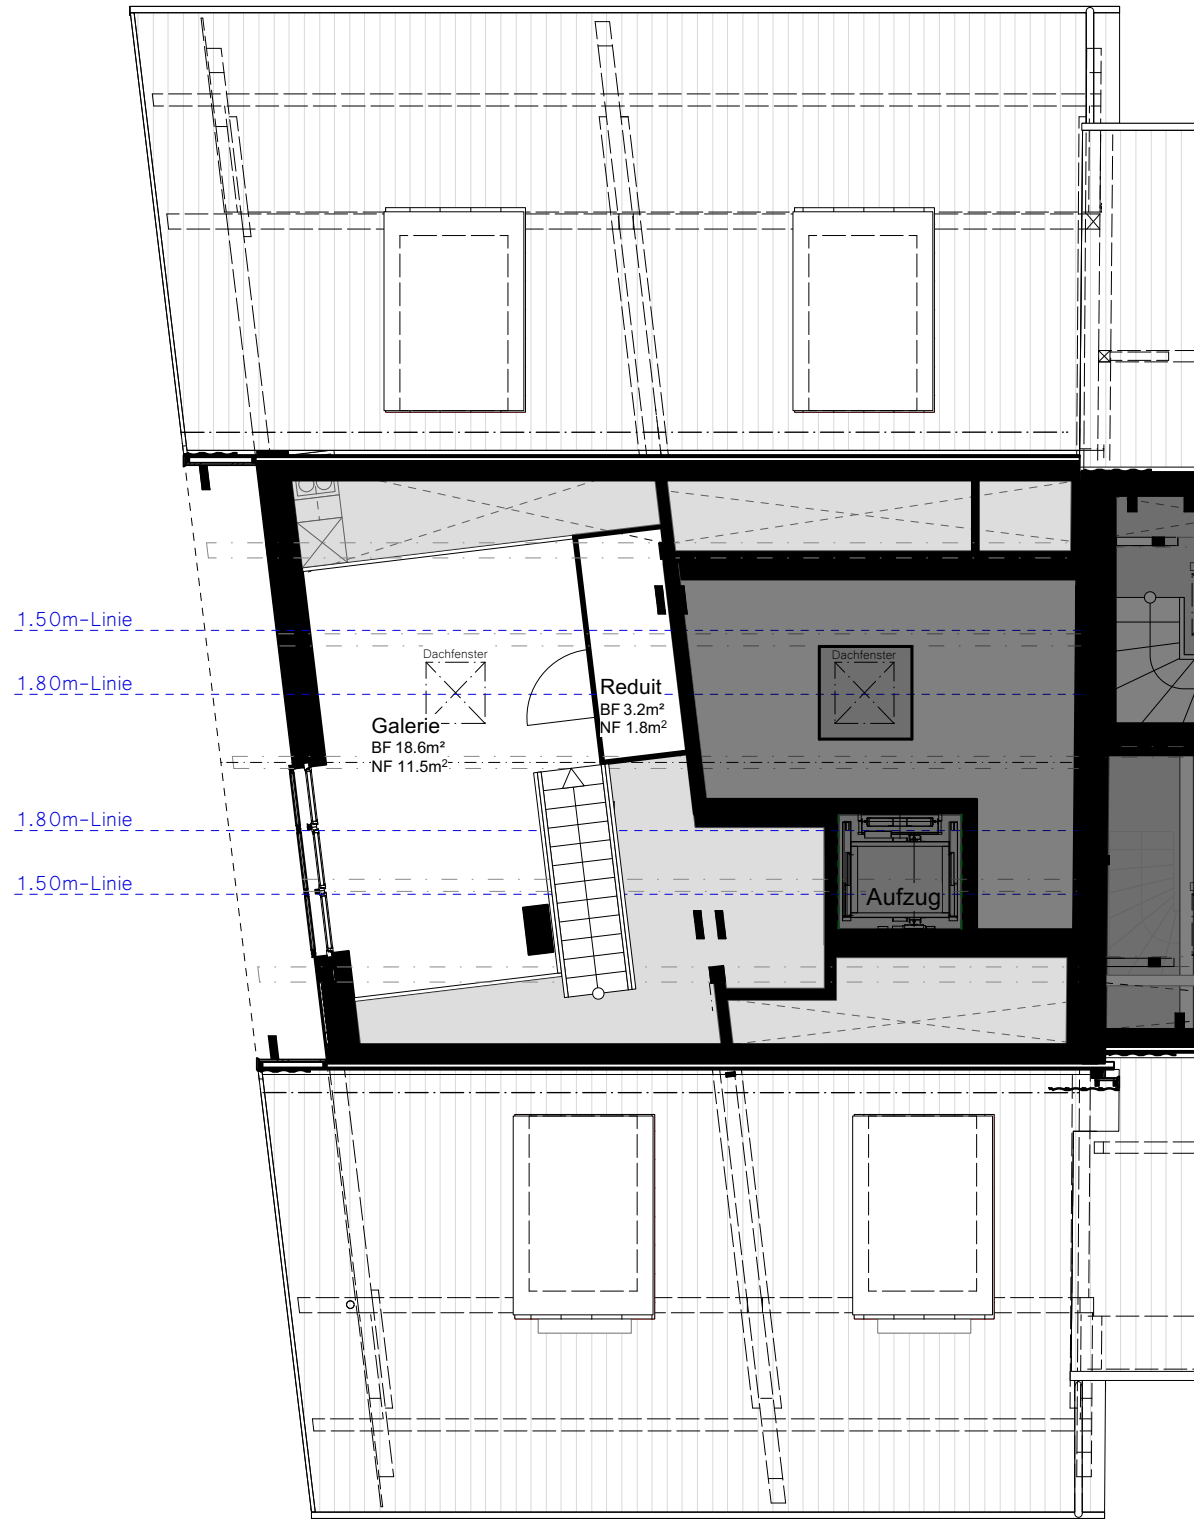

Dachgeschoss



Galeringeschoss

