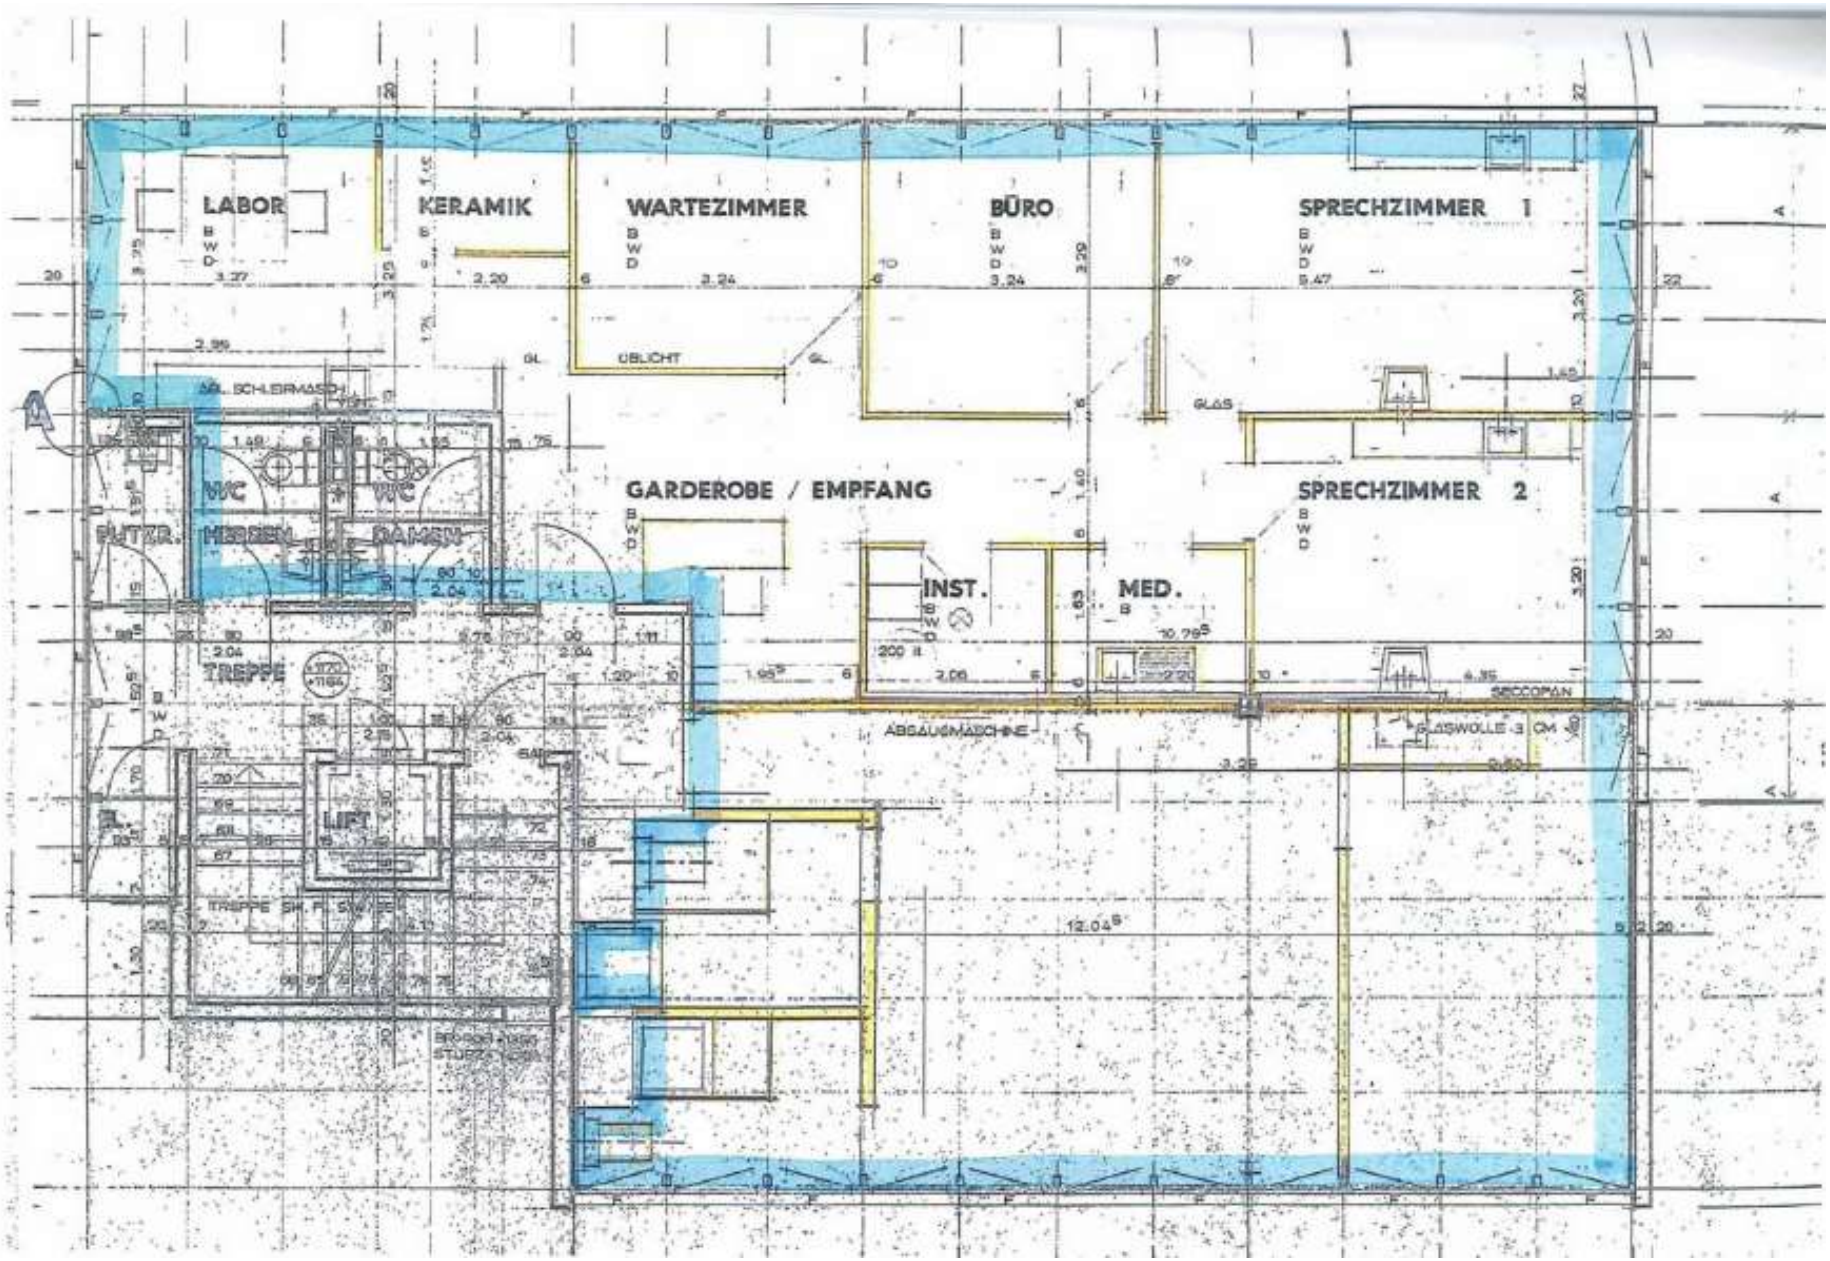
LABOR
KERAMIK
WARTEZIMMER
BÜRO
SPRECHZIMMER 1
GARDEROBE / EMPFANG
SPRECHZIMMER 2
INST.
MED.
WC
WC
PUTZR.
HERREN
DAMEN
TREPPE
LIFT
ÜBLICHT
GLAS
ABSAUGMASCHINE
GLASWOLLE 3 CM
STYROPOR