
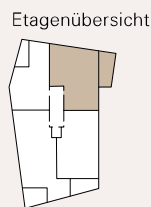
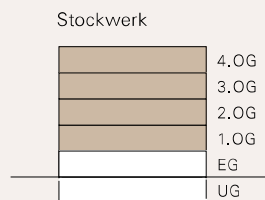



HAUS B 1./2./3./4. OBERGESCHOSS 3½-ZIMMER-WOHNUNGEN

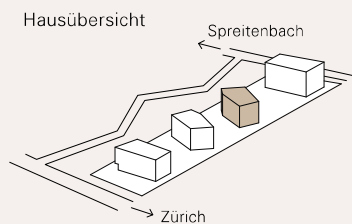

**MIET ME
IN SPREITI**

Wohnungs-Nr. **B 101 / B 201 / B 301 / B 401**

HNF: **87.0 m²** Balkon: 19.2 m² Keller: B 101: 5.6 m²/B 201: 5.7 m²/B 301: 6.0 m²/B 401: 5.9 m²

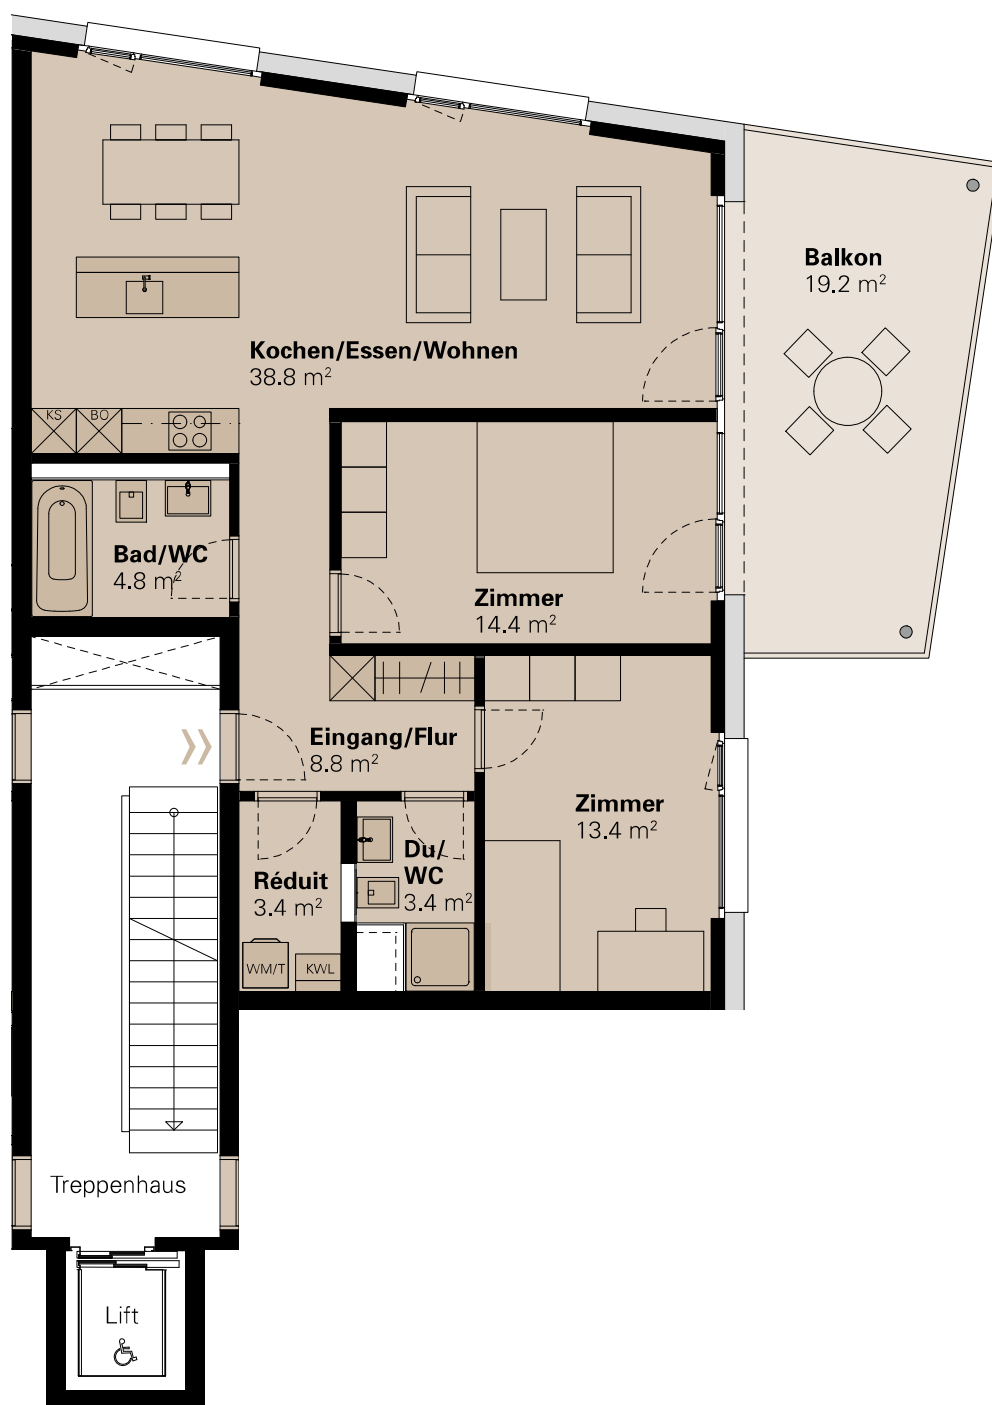

m²-Zahl im Plan = BF; BF = Bruttofläche, HNF = Hauptnutzfläche mit Wärmerückgewinnung; Änderungen vorbehalten. Stand 10.2015



Masstab 1:100 0 5 m

Gerne beraten wir Sie persönlich

Telefon **056 470 28 90**

www.kreuzacker-spreitenbach.ch

**KREUZÄCKER
SPREITENBACH**
MIETWOHNUNGEN UND GEWERBERÄUME