

# 1.5-Zimmer-Wohnung, Whg. 6

Erdgeschoss

Wohnfläche ca. 46m<sup>2</sup>


Sitzplatzfläche ca. 10m<sup>2</sup>

Kellerfläche ca. 5m<sup>2</sup>



# DORVO

LIVING

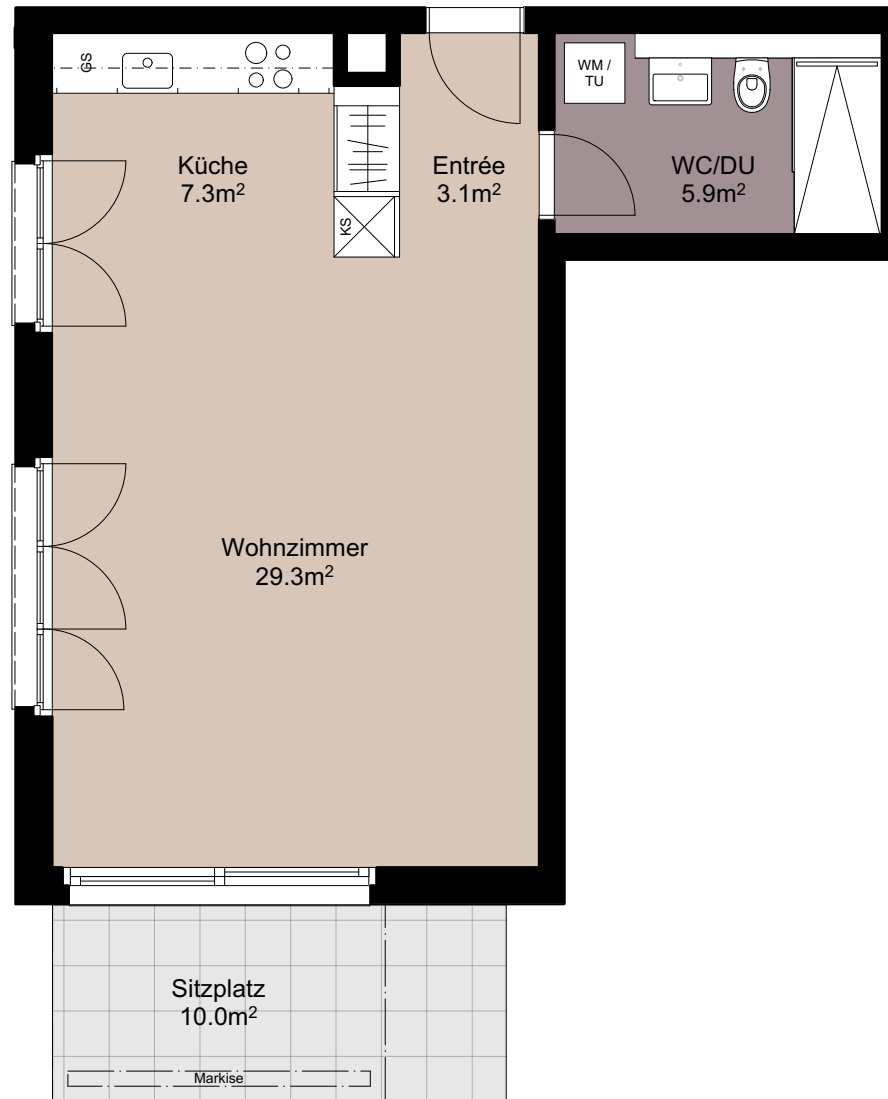

Massstab 1:75



Änderungen und Abweichungen gegenüber dem publizierten Angaben sowie dem Baubeschrieb bleiben ausdrücklich vorbehalten. Keine Haftung.

