

Mattenstrasse 73

1:200

1. - 4. OG

4 1/2 - Zi.-Whg.
BGF 111.4 m²

Studio
BGF 37.1 m²

2 1/2 - Zi.-Whg.
BGF 51.5 m²

Studio
BGF 37.1 m²

4 1/2 - Zi.-Whg.
BGF 111.4 m²


- 1.OG - Whg. 250
- 2.OG - Whg. 261
- 3.OG - Whg. 272
- 4.OG - Whg. 283

- 1.OG - Whg. 253
- 2.OG - Whg. 264
- 3.OG - Whg. 275
- 4.OG - Whg. 286

- 1.OG - Whg. 247
- 2.OG - Whg. 258
- 3.OG - Whg. 269
- 4.OG - Whg. 280

- 1.OG - Whg. 246
- 2.OG - Whg. 257
- 3.OG - Whg. 268
- 4.OG - Whg. 279

- 1.OG - Whg. 245
- 2.OG - Whg. 256
- 3.OG - Whg. 267
- 4.OG - Whg. 278

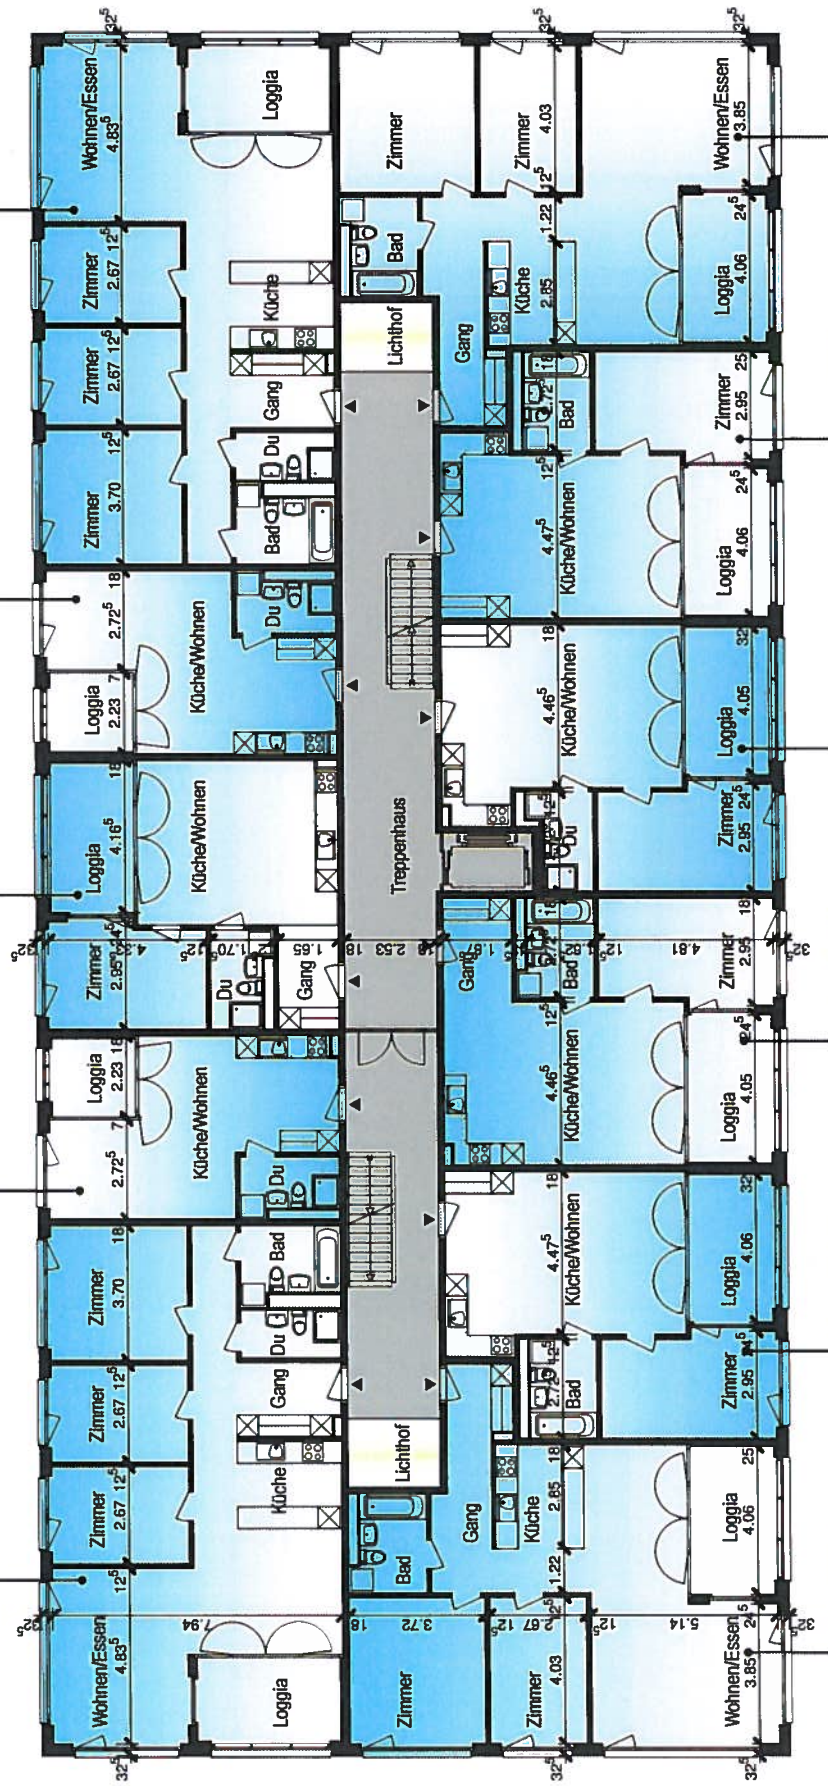

- 1.OG - Whg. 251
- 2.OG - Whg. 262
- 3.OG - Whg. 273
- 4.OG - Whg. 284

3 1/2 - Zi.-Whg.
BGF 95.2 m²

- 1.OG - Whg. 252
- 2.OG - Whg. 263
- 3.OG - Whg. 274
- 4.OG - Whg. 285

2 1/2 - Zi.-Whg.
BGF 55.0 m²

- 1.OG - Whg. 248
- 2.OG - Whg. 259
- 3.OG - Whg. 270
- 4.OG - Whg. 281

2 1/2 - Zi.-Whg.
BGF 59.7 m²

- 1.OG - Whg. 249
- 2.OG - Whg. 260
- 3.OG - Whg. 271
- 4.OG - Whg. 282

2 1/2 - Zi.-Whg.
BGF 54.8 m²

- 1.OG - Whg. 243
- 2.OG - Whg. 254
- 3.OG - Whg. 265
- 4.OG - Whg. 276

2 1/2 - Zi.-Whg.
BGF 55.0 m²

- 1.OG - Whg. 244
- 2.OG - Whg. 255
- 3.OG - Whg. 266
- 4.OG - Whg. 277

3 1/2 - Zi.-Whg.
BGF 95.5 m²