

Liegenschafts-Nr.

11024

Adresse

Industriestrasse 26
8404 Winterthur

Nutzungsart

Geschäftsgebäude

Bewirtschafter

Mobimo Management AG

Druckdatum

04.06.2024
Aktuelle Situation

Etage

1. Obergeschoss

Vertragsbeilage




	VWAGF*	ZF*	VMF*
11024.01.0104	470.1	29.6	500

Der Vermieter

Der Mieter

Ort, Datum

Ort, Datum

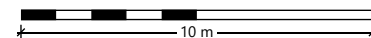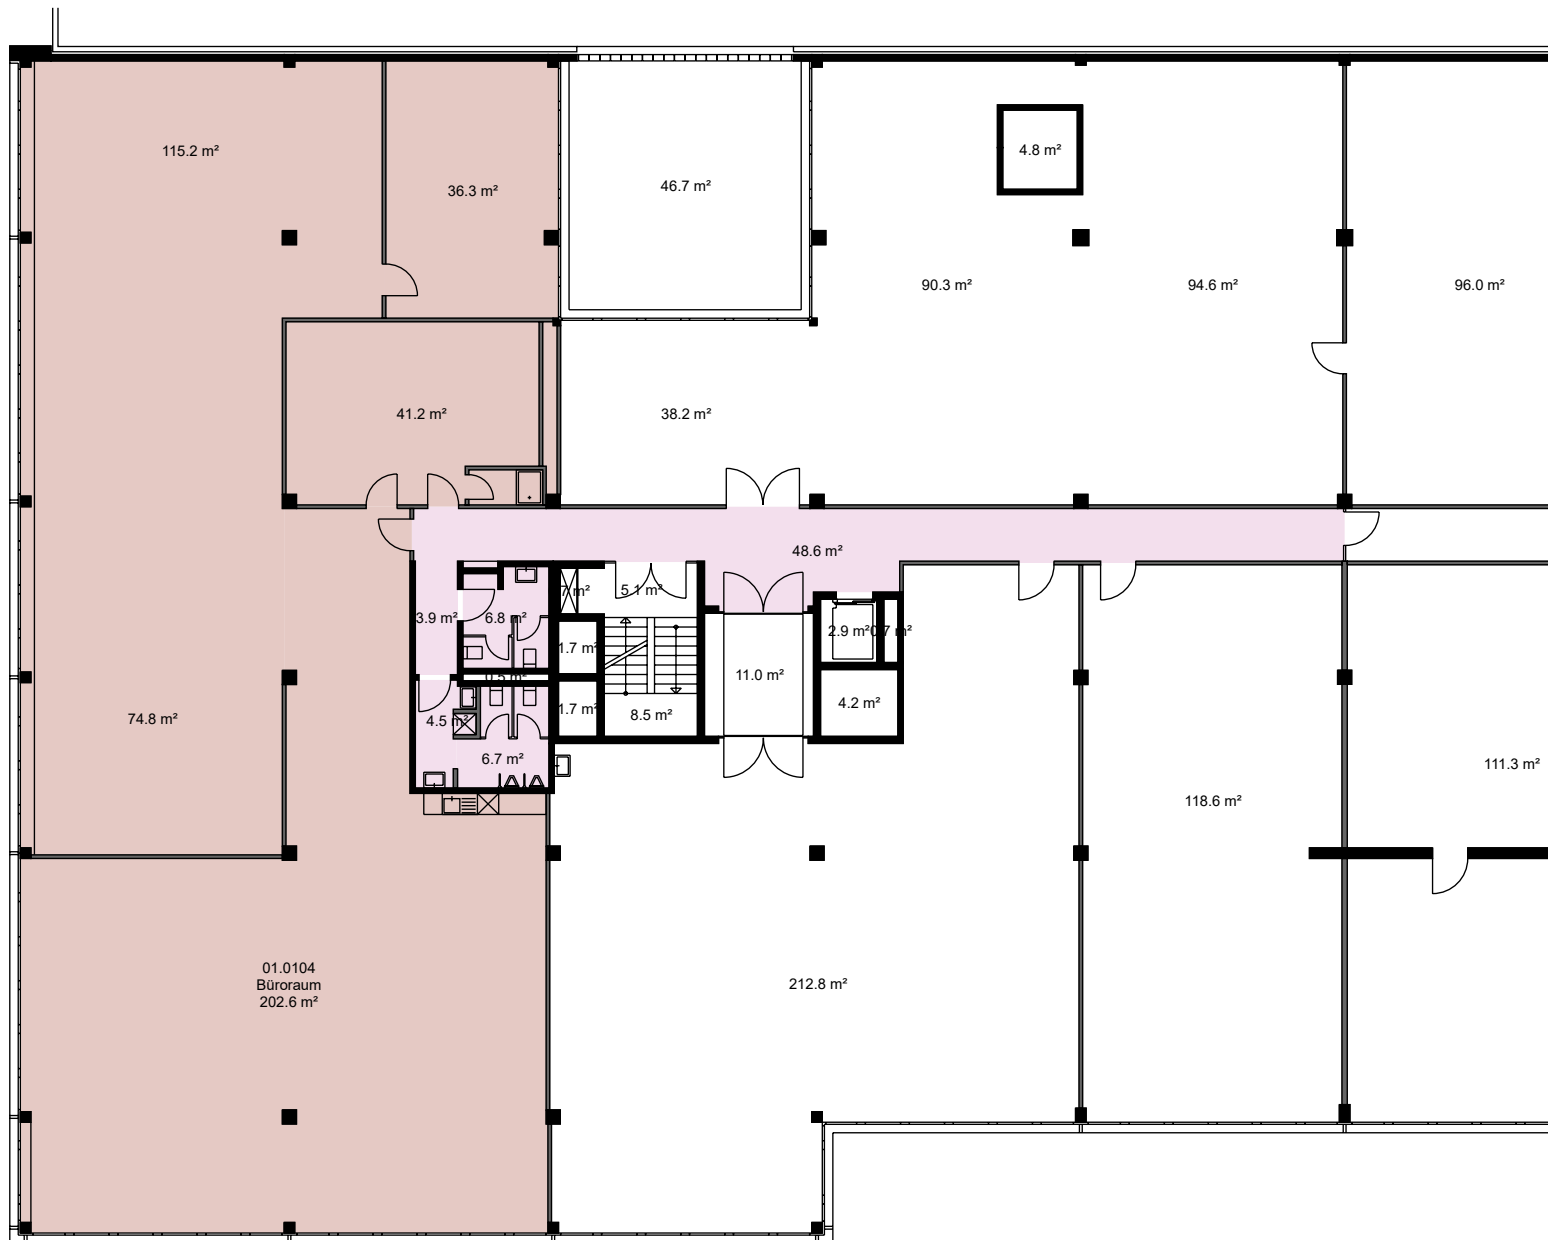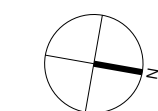

*Dieser Vermietungsplan hat ausschliesslich informellen Charakter. Der Interessent bzw. Mieter kann aus dem Vermietungsplan daher keinerlei Ansprüche ableiten. Für Mietflächen, Masse, Grundrisse, Einbauelemente, Türanschläge usw. gelten ausschliesslich die in der Hauptmietvertragsurkunde gemachten Angaben. Alle Massangaben sind für Ausführungs- und Bestellungs-zwecke vor Ort zu prüfen. Nichttragende Wände müssen vor Abbruch bezüglich Statik mit einem Fachplaner geprüft werden. VWAGF=Vermietbare Wohn-, Arbeits- u. Gewerbefläche, ZF=Zuschlagsfläche, VMF=Vermietbare Fläche (gerundet)