

Liegenschafts-Nr. 14008
Adresse Bahnhofstrasse 11
5200 Brugg

Nutzungsart	Geschäftsgebäude
-------------	------------------


Bewirtschafter	Mobimo Management AG
----------------	----------------------

Aktuelle Situation

Etage	Erdgeschoss
-------	-------------

Vermietungsplan (ID)

	VWAGF*	ZF*	VMF*
14008.01.0004	165.6	27.6	193

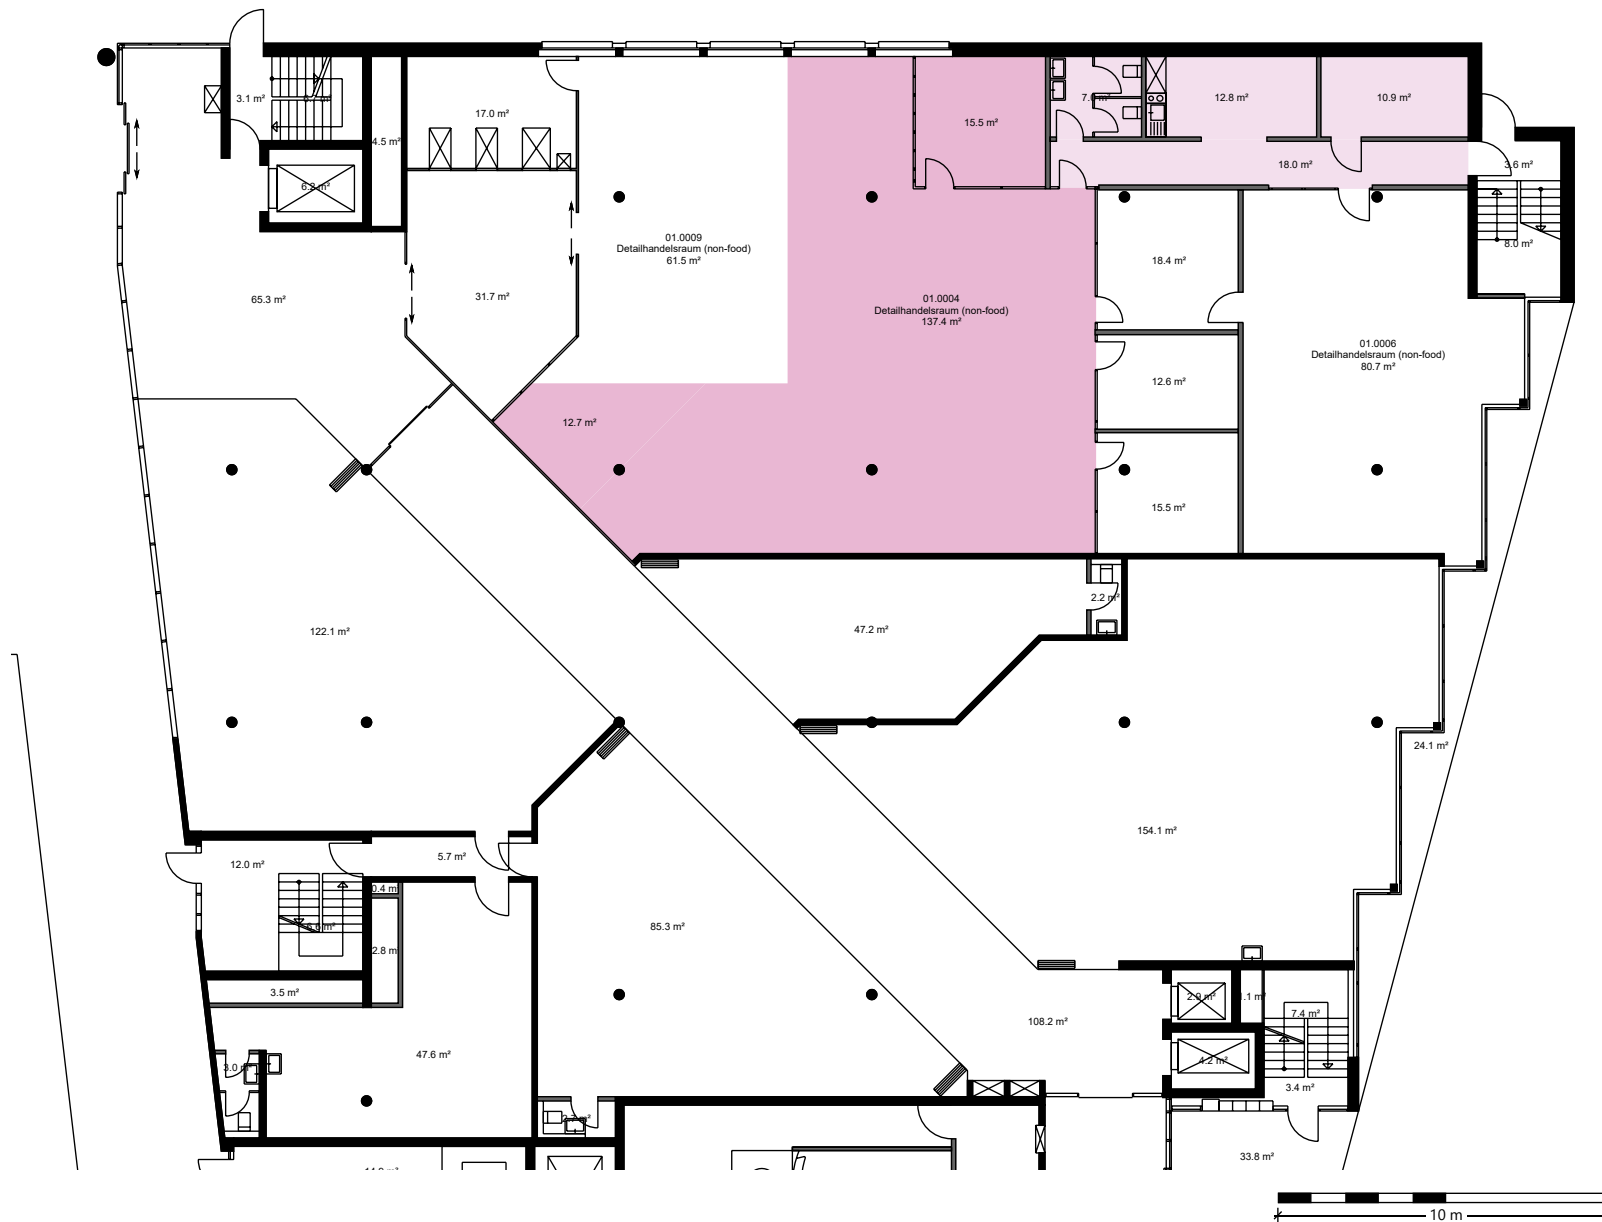

*Dieser Vermietungsplan hat ausschliesslich informellen Charakter. Der Interessent bzw. Mieter kann aus dem Vermietungsplan daher keinerlei Ansprüche ableiten. Für Mietflächen, Masse, Grundrisse, Einbauelemente, Türanschläge usw. gelten ausschliesslich die in der Hauptmietvertragsurkunde gemachten Angaben. Alle Massangaben sind für Ausführungs- und Bestellzwecke vor Ort zu prüfen. Nichttragende Wände müssen vor Abbruch bezüglich Statik mit einem Fachplaner geprüft werden. VWAGF=Vermietbare Wohn-, Arbeits- u. Gewerbefläche, ZF=Zuschlagsfläche, VMF=Vermietbare Fläche (gerundet)

