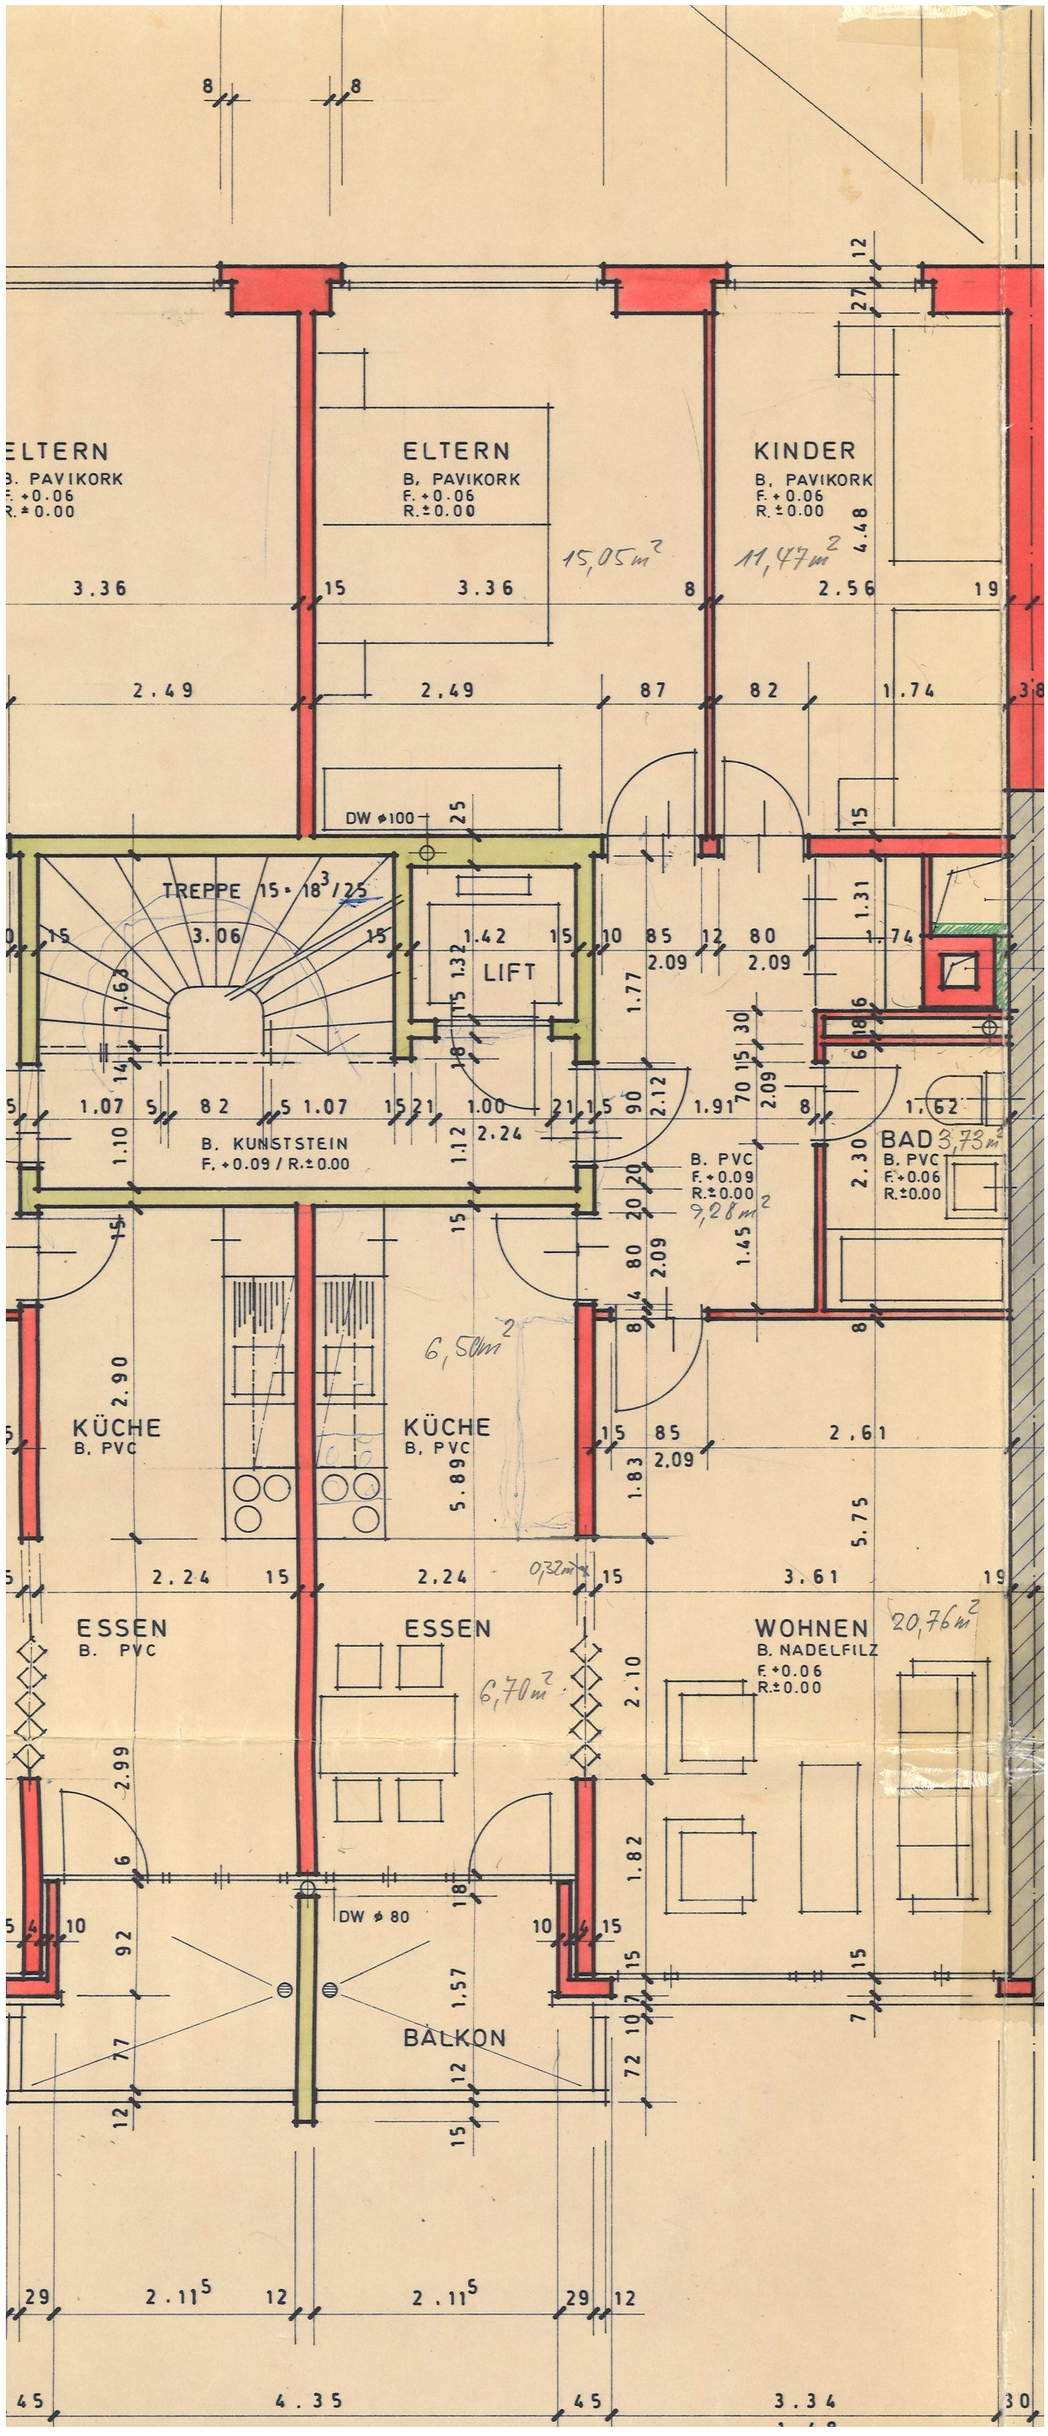

ELTERN
B. PAVIKORK
F. +0.06
R. ± 0.00
ELTERN
B. PAVIKORK
F. +0.06
R. ± 0.00
15,05m²
KINDER
B. PAVIKORK
F. +0.06
R. ± 0.00
11,47m²
DW ⌀100
TREPPE 15 · 18 3/25
LIFT
B. KUNSTSTEIN
F. +0.09 / R. ± 0.00
B. PVC
F. +0.09
R. ± 0.00
9,28m²
BAD 3,73m²
B. PVC
F. +0.06
R. ± 0.00
6,50m²
KÜCHE
B. PVC
KÜCHE
B. PVC
0,32m²
ESSEN
B. PVC
ESSEN
6,70m²
WOHNEN
B. NADELFILZ
F. +0.06
R. ± 0.00
20,76m²
DW ⌀ 80
BALKON