

LES URBAINES VILLA N° 28 REZ-DE-CHAUSSÉE



VILLA N° 28 REZ-DE-CHAUSSÉE



Surface habitable: 123.3 m²

Surface externe: 113 m²

Surface sous-sol: 26 m²

Nombre de chambres: 3

SITUATION SUR LA PARCELLE

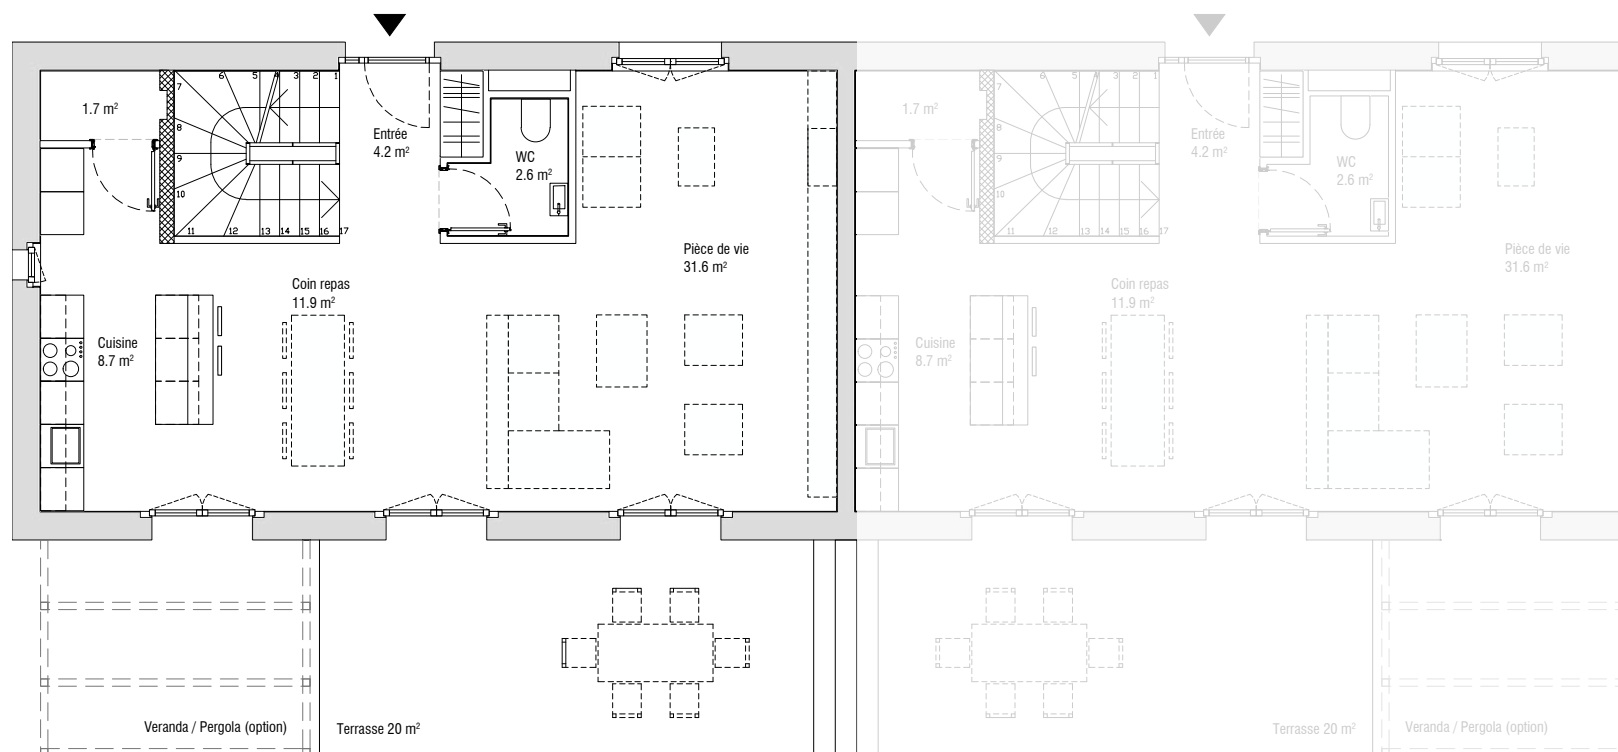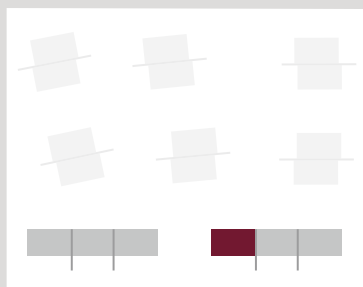

Un développement réalisé par Steiner SA

STEINER

Surfaces ou informations non contractuelles communiquées
à titre informatif sous réserve de modifications.



LES VIGNES

LES URBAINES VILLA N° 28 COMBLES



VILLA N° 28 COMBLES



Surface habitable: 123.3 m²

Surface externe: 113 m²

Surface sous-sol: 26 m²

Nombre de chambres: 3

SITUATION SUR LA PARCELLE

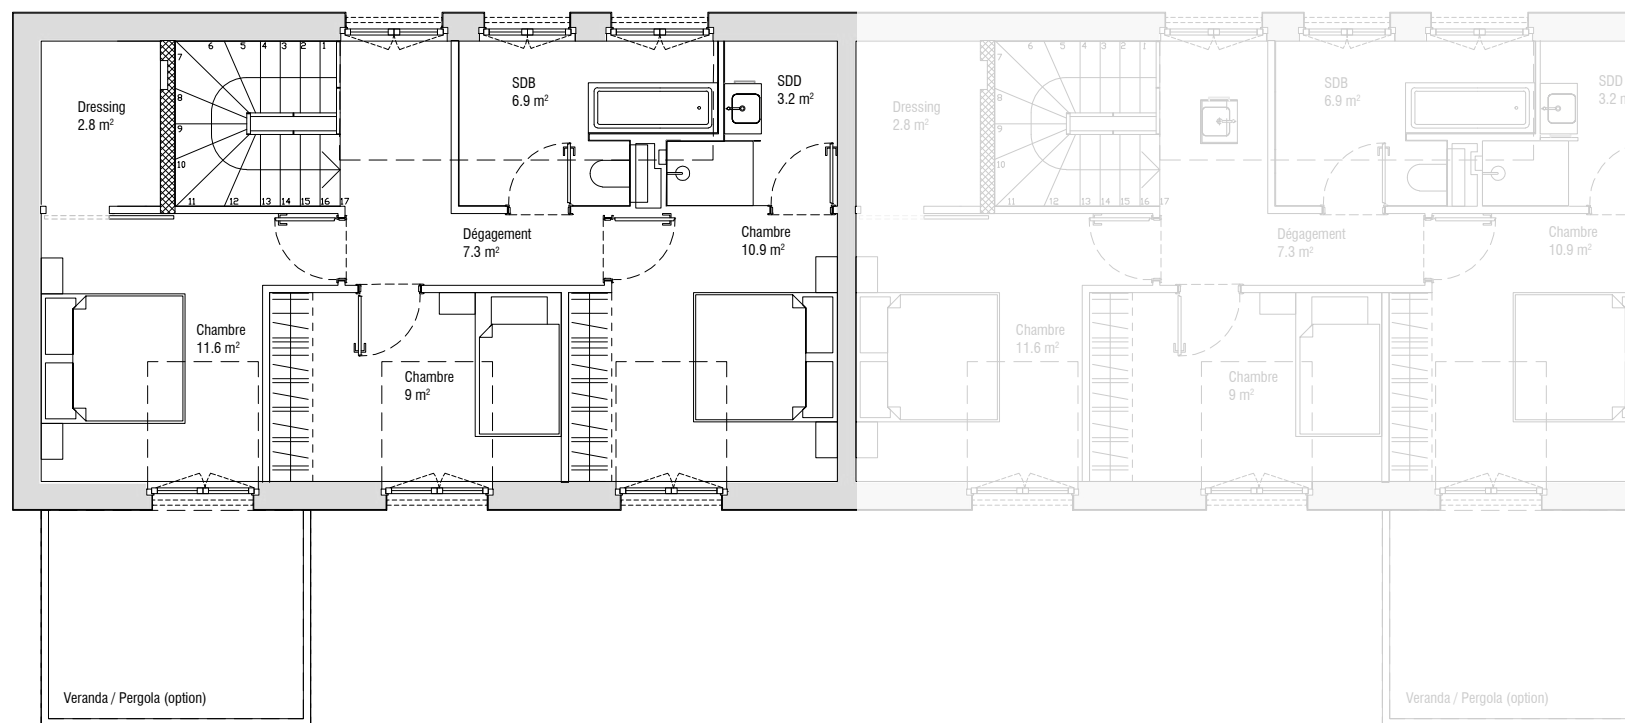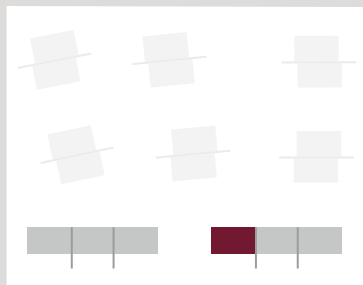

Un développement réalisé par Steiner SA

STEINER

Surfaces ou informations non contractuelles communiquées à titre informatif sous réserve de modifications.



LES VIGNES