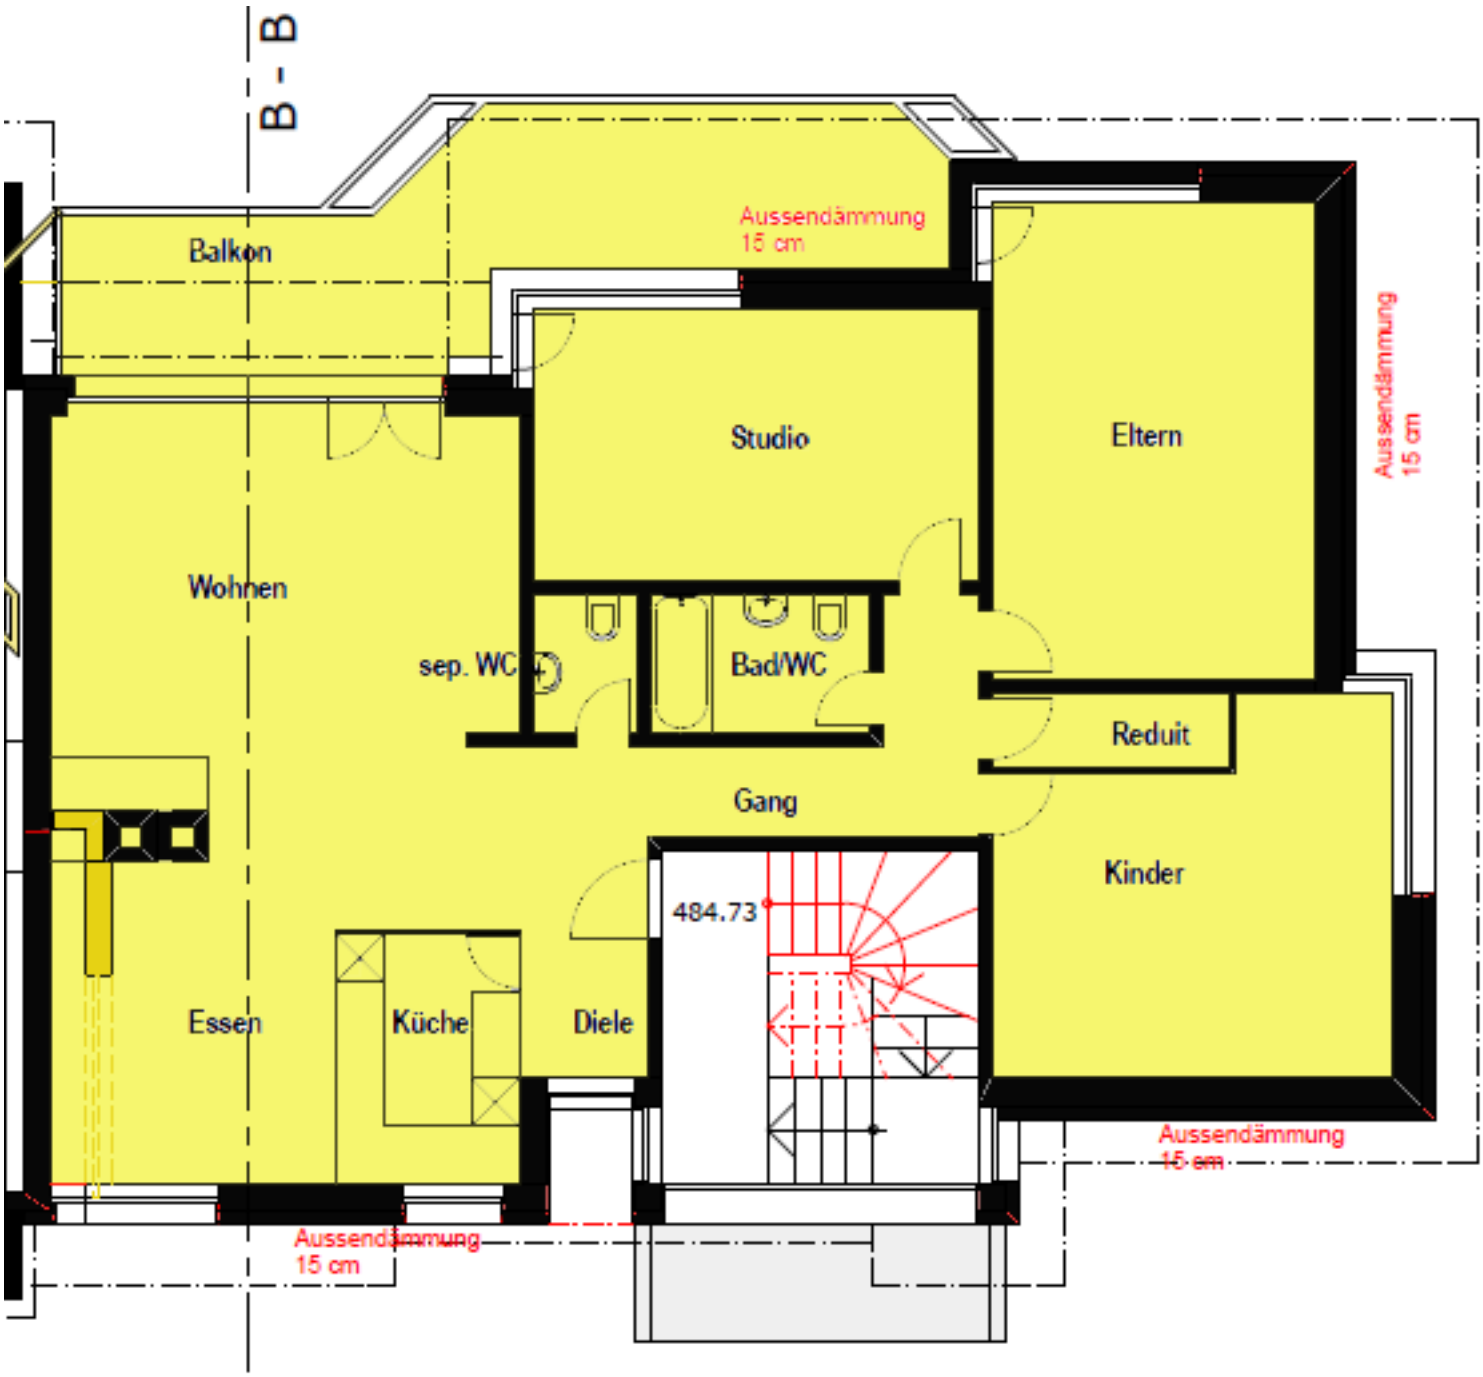

B - B
Balkon
Aussendämmung
15 cm
Studio
Eltern
Aussendämmung
15 cm
Wohnen
sep. WC
Bad/WC
Reduit
Gang
Kinder
484.73
Essen
Küche
Diele
Aussendämmung
15 cm
Aussendämmung
15 cm