330 / 08

PARCELLES N° 2,3,4 - BATIMENTS ECA N°53,54,55,189 - 1425 POMY

PROPRIETE DE ATL HABITAT SARL - 1400 YVERDON

TRANSFORMATIONS GENERALES, CHANGEMENT D'AFFECTATION POUR LA CREATION DE 4 APPARTEMENTS EN PPE ET TRANSFORMATION D'UN APPARTEMENT EXISTANT

MODIFICATION PLANS D'ENQUETE SELON SEANCE DU 27 JUIN 2005

PLAN		ECHELLE
02	REZ-DE-CHAUSSEE DOSSIER PPE	1/100

Le 12 novembre 2007

ATL HABITAT S.à.R.L. Secteur architecture
Rte de Lausanne 2 - 1400 Yverdon-les-Bains
Tél.: +41 24/426.38.59 - Fax.: +41 24/426.38.58
E-Mail: atl.archi@freesurf.ch

Plan parties communes

LEGENDE

CALCUL DES SURFACES

	CONSTRUCTION	ZONE VERTE + PLACE DE PARC
LOT 1	CONSTRUCTION : 294.00 m²	ZONE VERTE + PLACE DE PARC : 407.00 m²
LOT 2	CONSTRUCTION : 177.00 m²	ZONE VERTE + PLACE DE PARC : 727.00 m²
LOT 3	CONSTRUCTION : 144.00 m²	ZONE VERTE + PLACE DE PARC : 168.00 m²
LOT 4	CONSTRUCTION : 121.00 m²	ZONE VERTE + PLACE DE PARC : 222.00 m²
LOT 5	CONSTRUCTION : 86.00 m2	ZONE VERTE + PLACE DE PARC : 90.00 m²

NORD

raccordement sur collecteur communal

raccordement sur collecteur communal

raccordement sur collecteur communal

8 PLACES DE P

LOT 5

LOT 4

LOT 3

LOT 2

18.28 m²

14.07 m²

27.70 m²

29.10 m²

E.U. diam. 150

E.U. diam. 150

E.U. diam. 150

140.37 m²

47.57 m²

LOT 5

18.28 m²

LOT 4

14.07 m²

LOT 3

27.70 m²

LOT 2

29.10 m²

8 PLACES DE P

raccordement sur collecteur communal

raccordement sur collecteur commu

E.U. diam. 150

E.U. diam. 150

140.

407.39 m²

LOT 1

294.54 m²

LOT 2

177.82 m²

140.87 m²

47.57 m²

71.41 m²

E.U. diam. 150

E.U. diam. 150

LOT 5

85.95 m²

OT 2

77.82 m²

LOT 3

144.40 m²

LOT 4

155.90 m²

92.80 m²

TERRASSE

208.86 m²

servitude à supprimer

servitude à créer

LOT 1

294.54 m²

LOT 2

177.82 m²

557.63 m²

Couvert

LOT 5

85.95 m²

LOT 2

177.82 m²

LOT 3

144.40 m²

LOT 4

155.90 m²

92.80 m²

TERRASSE

208.86 m²

servitude à supprimer

servitude à créer

limite propriété à créer

servitude à créer

limite propriété à supprimer

330 / 08

PARCELLES N° 2,3,4 - BATIMENTS ECA N°53,54,55,189 - 1425 POMY

PROPRIETE DE ATL HABITAT SARL - 1400 YVERDON

TRANSFORMATIONS GENERALES, CHANGEMENT D'AFFECTATION
POUR LA CREATION DE 4 APPARTEMENTS EN PPE ET TRANSFORMATION
D'UN APPARTEMENT EXISTANT

MODIFICATION PLANS D'ENQUETE SELON SEANCE DU 27 JUIN 2005

PLAN		ECHELLE
01	SOUS-SOL DOSSIER PPE	1/100

Le 12 novembre 2007

ATL HABITAT S.à.R.L. Secteur architecture
Rte de Lausanne 2 - 1400 Yverdon-les-Bains
Tél.: +41 24/426.38.59 - Fax.: +41 24/426.38.58
E-Mail: atl.archi@freesurf.ch

LEGENDE

- LOT 1
- LOT 2
- LOT 3
- LOT 4
- LOT 5

CALCUL DES SURFACES

CONSTRUCTION : 78.00 m²

CONSTRUCTION : 87.00 m²

CONSTRUCTION : 89.00 m²


CONSTRUCTION : 119.00 m²

CONSTRUCTION : 35.00 m2

NORD

A

B

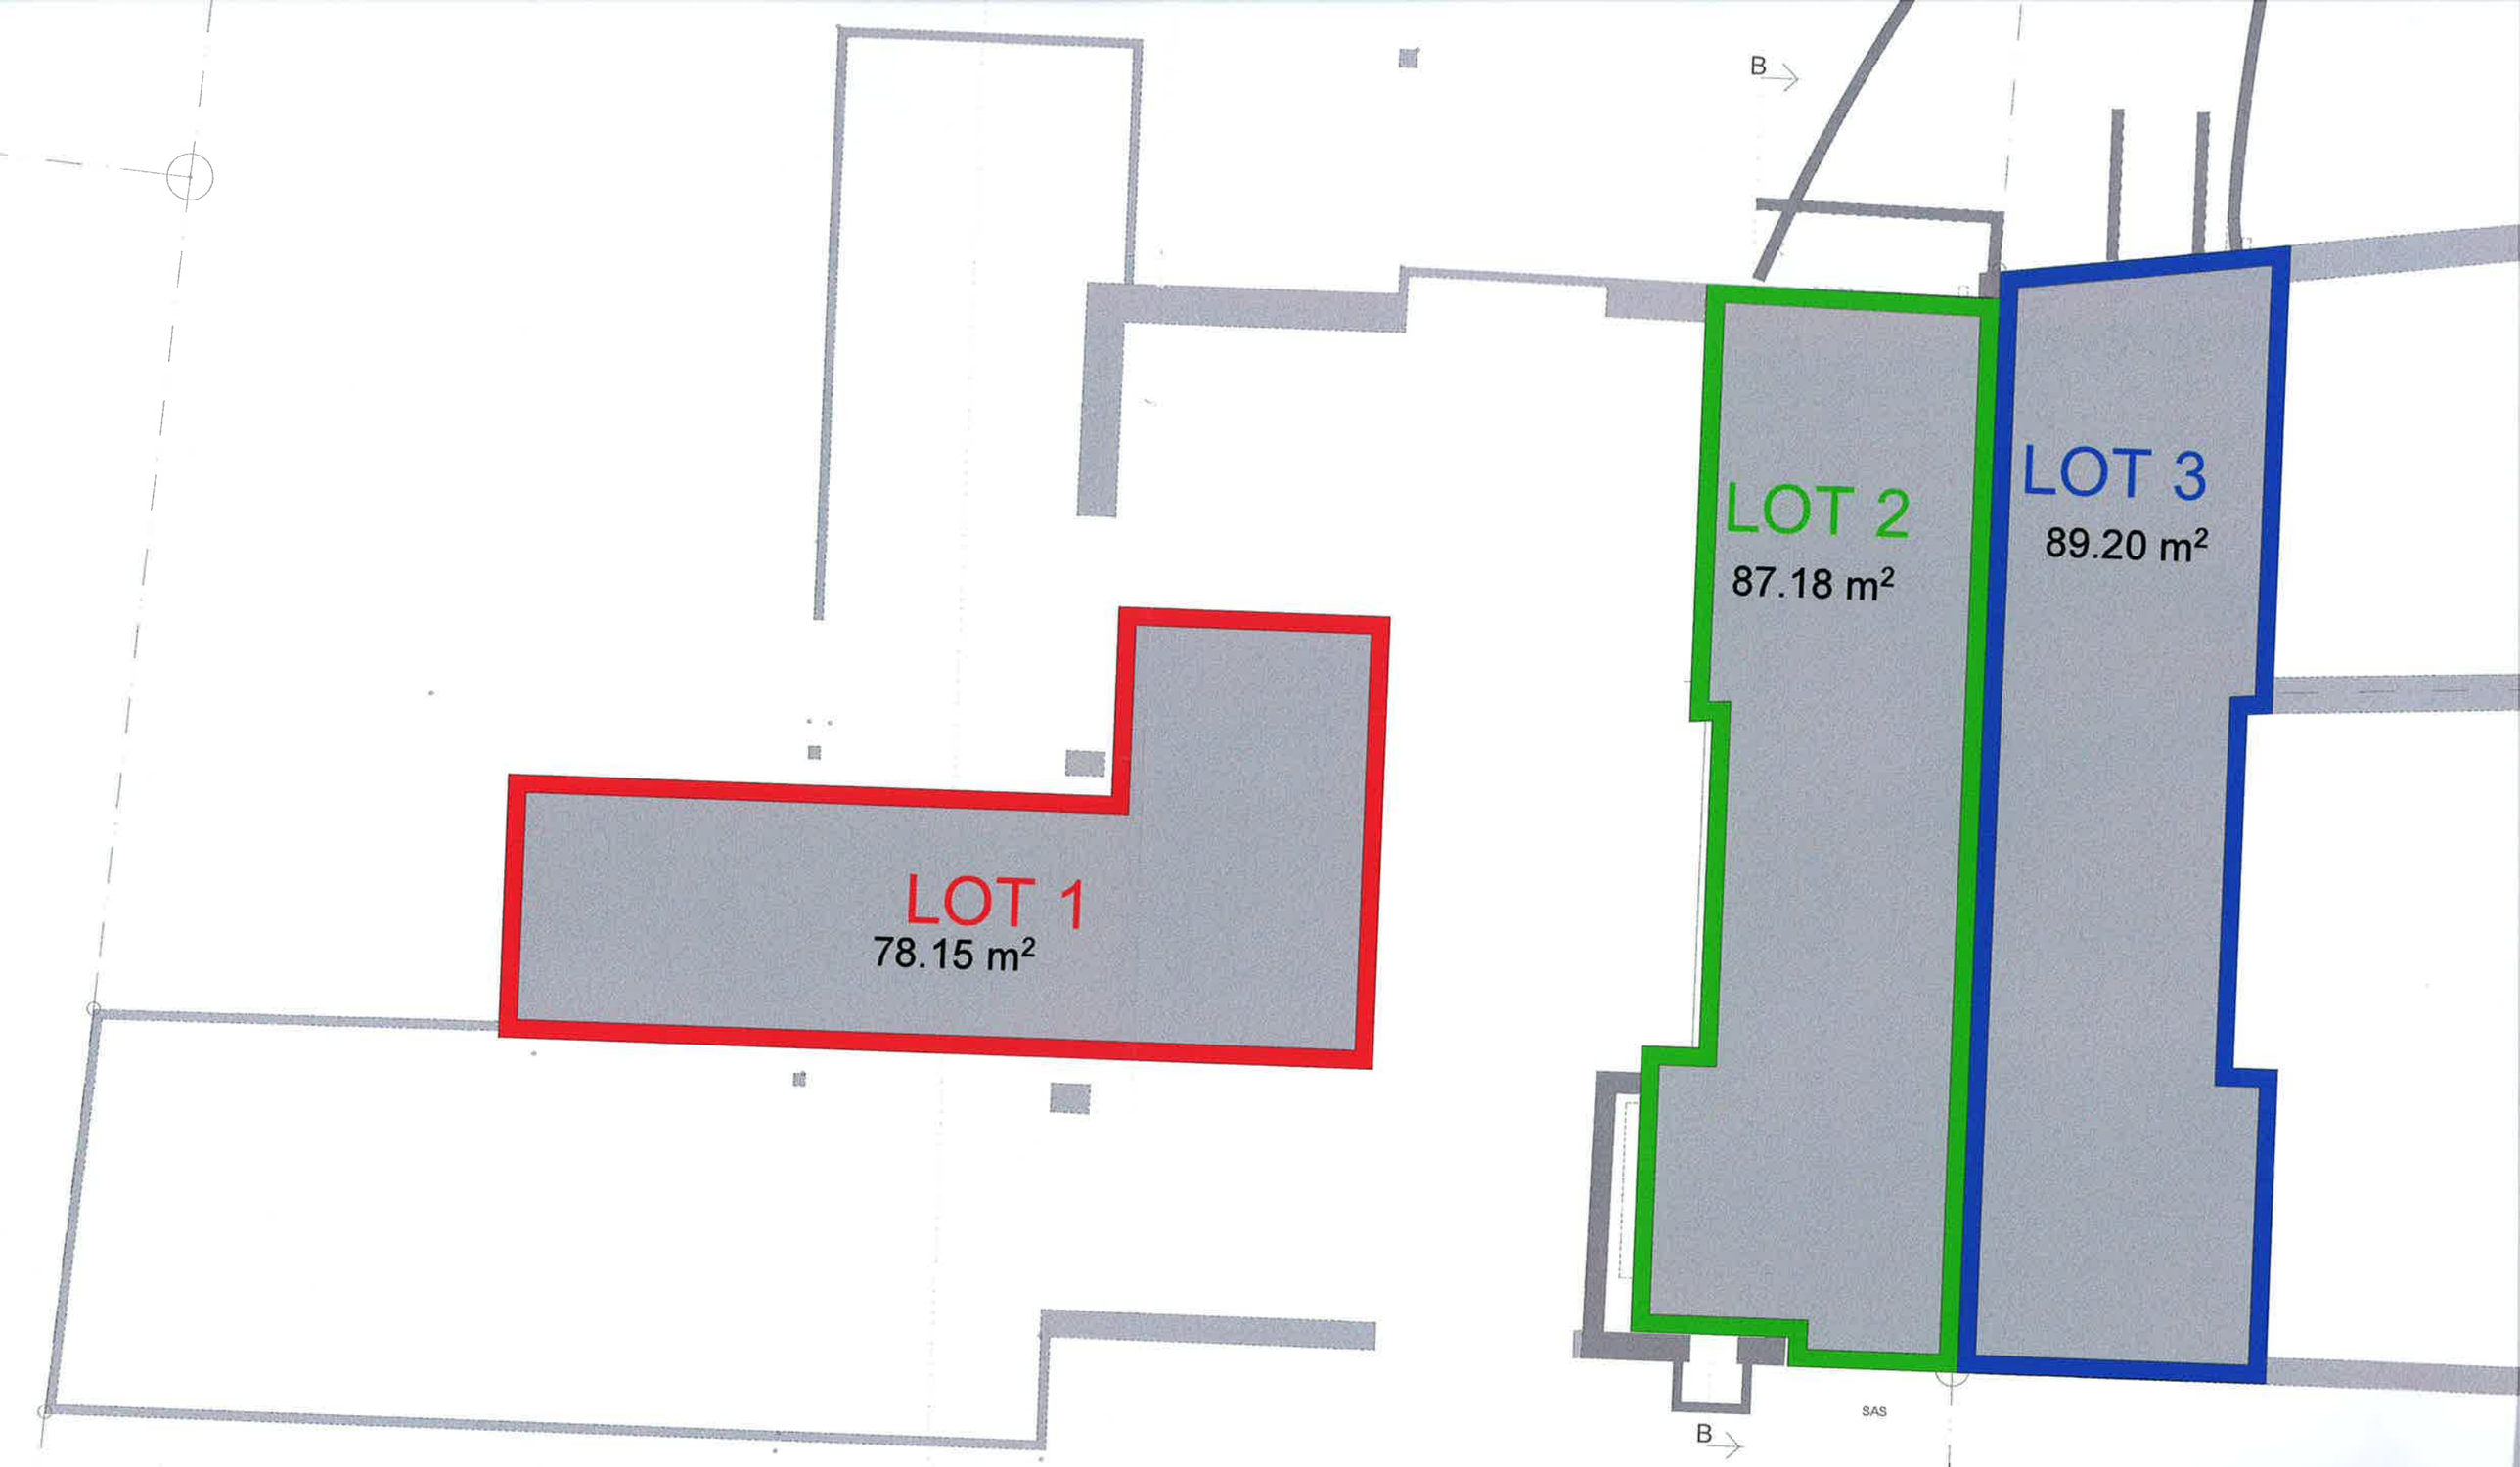
B
LOT 1
78.15 m²
LOT 2
87.18 m²
LOT 3
89.20 m²
SAS
B

B

E.U. diam. 150

COUVERT

LOT 5
35.63 m²

LOT 4
38.47 m²

LOT 2
87.18 m²

LOT 3
89.20 m²

SAS

B

LOT 4
77.36 m²

330 / 08

PARCELLES N° 2,3,4 - BATIMENTS ECA N°53,54,55,189 - 1425 POMY

PROPRIETE DE ATL HABITAT SARL - 1400 YVERDON

TRANSFORMATIONS GENERALES, CHANGEMENT D'AFFECTATION POUR LA CREATION DE 4 APPARTEMENTS EN PPE ET TRANSFORMATION D'UN APPARTEMENT EXISTANT

MODIFICATION PLANS D'ENQUETE SELON SEANCE DU 27 JUIN 2005

PLAN		ECHELLE
02	REZ-DE-CHAUSSEE DOSSIER PPE	1/100

Le 12 novembre 2007

ATL HABITAT S.à.R.L. Secteur architecture
Rte de Lausanne 2 - 1400 Yverdon-les-Bains
Tél.: +41 24/426.38.59 - Fax.: +41 24/426.38.58
E-Mail: atl.archi@freesurf.ch

LEGENDE

CALCUL DES SURFACES

LOT 1	CONSTRUCTION : 294.00 m²	ZONE VERTE + PLACE DE PARC : 407.00 m²
LOT 2	CONSTRUCTION : 177.00 m²	ZONE VERTE + PLACE DE PARC : 727.00 m²
LOT 3	CONSTRUCTION : 144.00 m²	ZONE VERTE + PLACE DE PARC : 168.00 m²
LOT 4	CONSTRUCTION : 121.00 m²	ZONE VERTE + PLACE DE PARC : 222.00 m²
LOT 5	CONSTRUCTION : 86.00 m2	ZONE VERTE + PLACE DE PARC : 90.00 m²

NORD

raccordement sur collecteur communal

raccordement sur collecteur communal

raccordement sur collecteur communal

8 PLACES DE P

LOT 5

LOT 4

LOT 3

LOT 2

18.28 m²

14.07 m²

27.70 m²

29.10 m²

E.U. diam. 150

E.U. diam. 150

E.U. diam. 150

140.87 m²

47.57 m²

LOT 5

18.28 m²

LOT 4

14.07 m²

LOT 3

27.70 m²

8 PLACES DE P

LOT 2

29.10 m²

E.U. diam. 150

E.U. diam. 150

407.39 m²

LOT 1

294.54 m²

LOT 2

177.82 m²

140.87 m²

47.57 m²

71.41 m²

E.U. diam. 150

E.U. diam. 150

LOT 5

85.95 m²

LOT 2

177.82 m²

LOT 3

144.40 m²

LOT 4

155.90 m²

92.80 m²

TERRASSE

208.86 m²

servitude à supprimer

servitude à créer

LOT 1

294.54 m²

LOT 2

177.82 m²

557.63 m²

Couvert

LOT 2

177.82 m²

LOT 3

144.40 m²

LOT 4

155.90 m²

92.80 m²

TERRASSE

208.86 m²

servitude à supprimer

servitude à créer

limite propriété à créer

servitude à créer

limite propriété à supprimer

330 / 08

PARCELLES N° 2,3,4 - BATIMENTS ECA N°53,54,55,189 - 1425 POMY

PROPRIETE DE ATL HABITAT SARL - 1400 YVERDON

TRANSFORMATIONS GENERALES, CHANGEMENT D'AFFECTATION POUR LA CREATION DE 4 APPARTEMENTS EN PPE ET TRANSFORMATION D'UN APPARTEMENT EXISTANT

MODIFICATION PLANS D'ENQUETE SELON SEANCE DU 27 JUIN 2005

PLAN		ECHELLE
03	1ER ETAGE DOSSIER PPE	1/100

Le 12 novembre 2007

ATL HABITAT S.à.R.L. Secteur architecture
Rte de Lausanne 2 - 1400 Yverdon-les-Bains
Tél.: +41 24/426.38.59 - Fax.: +41 24/426.38.58
E-Mail: atl.archi@freesurf.ch

LEGENDE

- LOT 1
- LOT 2
- LOT 3
- LOT 4
- LOT 5

CALCUL DES SURFACES

CONSTRUCTION : 235.00 m²


CONSTRUCTION : 177.00 m²

CONSTRUCTION : 113.00 m²

CONSTRUCTION : 125.00 m²

CONSTRUCTION : 145.00 m2

NORD

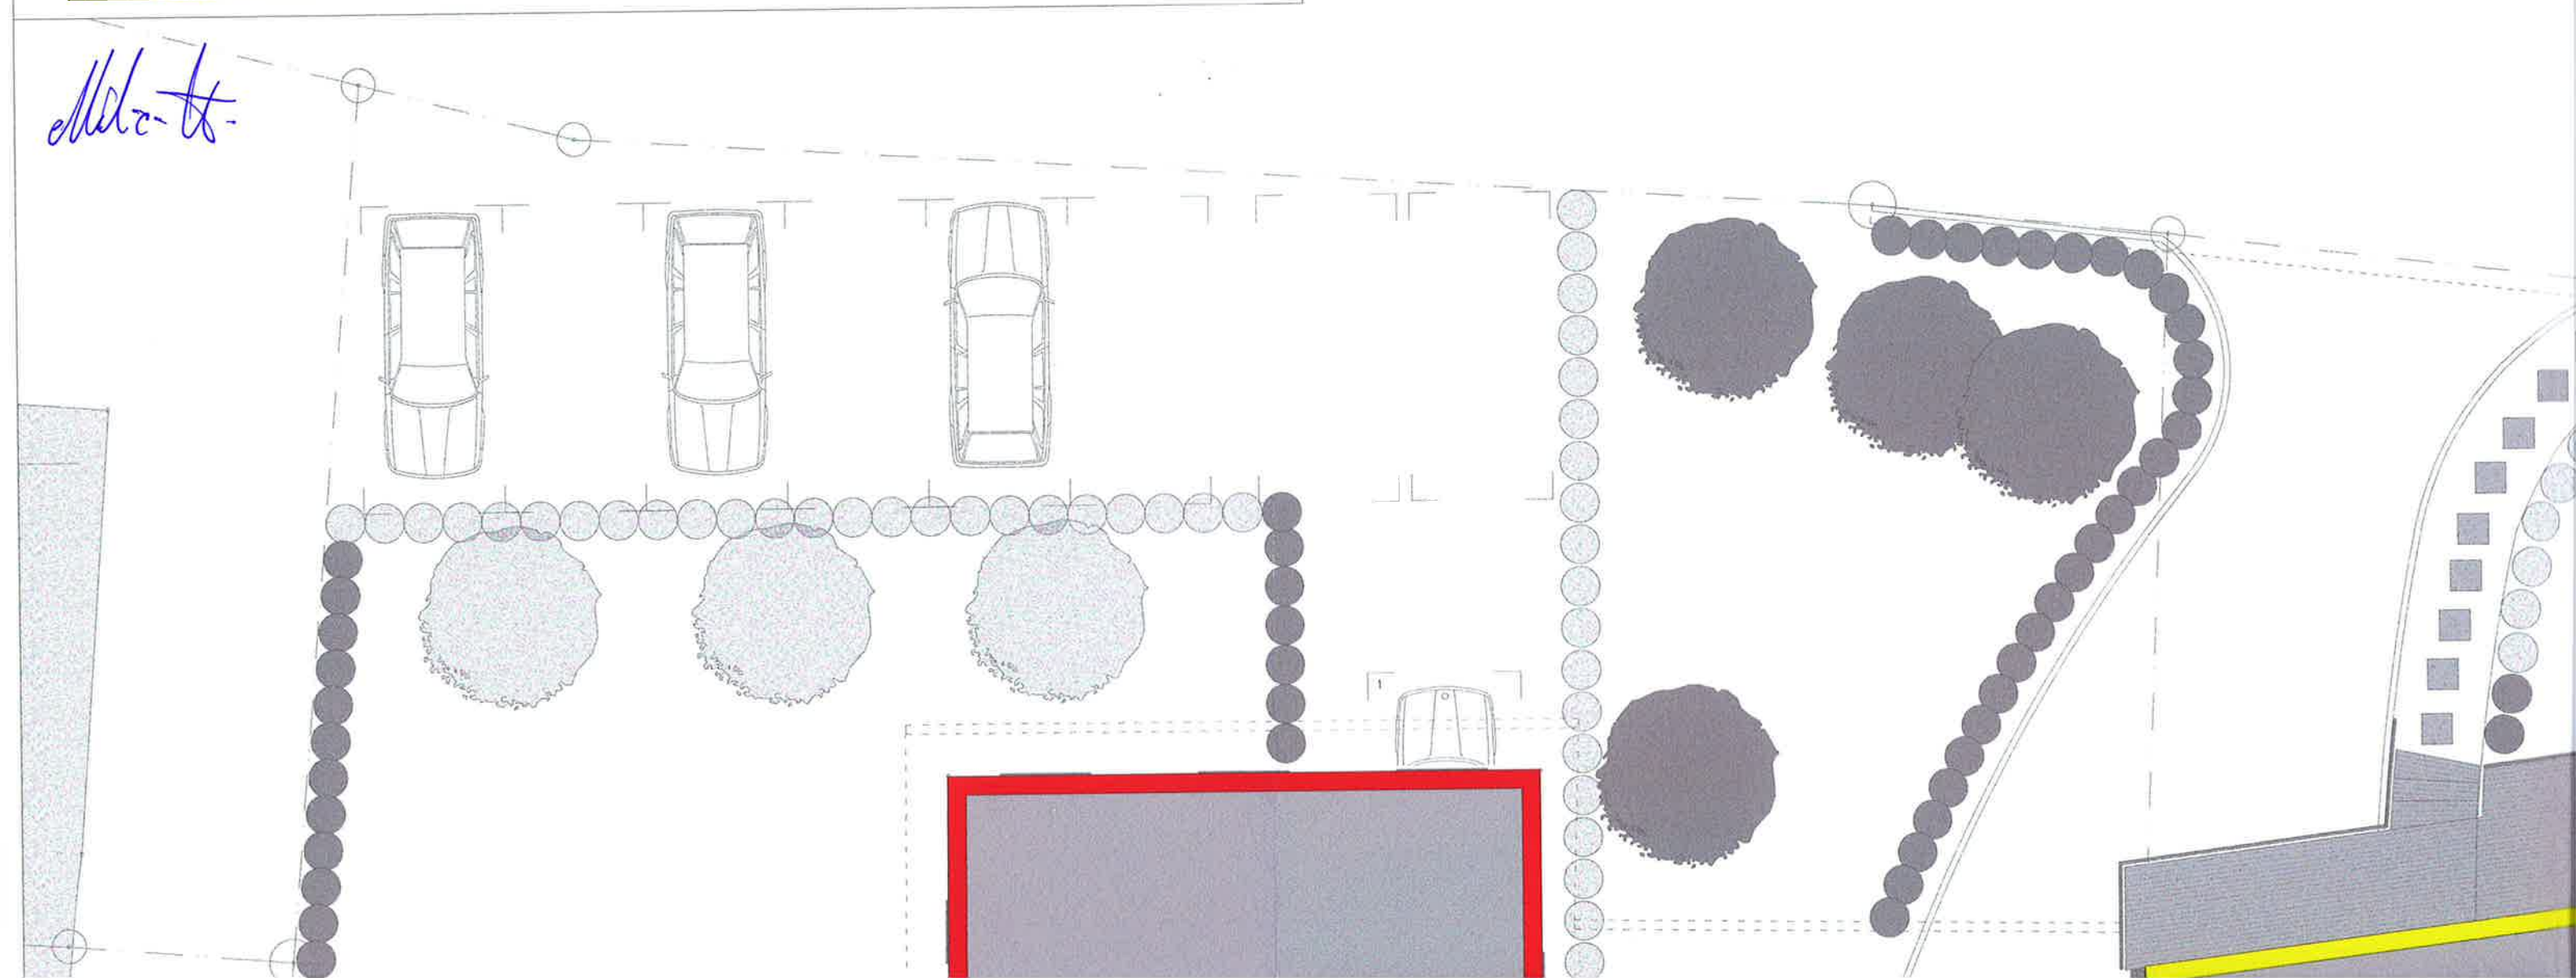

LOT 1

236.16 m²

LOT 2

177.93 m²

LOT 5

144.26 m²

LOT 2

177.93 m²

LOT 3

113.32 m²

LOT 4

124.87 m²

330 / 08

PARCELLES N° 2,3,4 - BATIMENTS ECA N°53,54,55,189 - 1425 POMY

PROPRIETE DE ATL HABITAT SARL - 1400 YVERDON

TRANSFORMATIONS GENERALES, CHANGEMENT D'AFFECTATION POUR LA CREATION DE 4 APPARTEMENTS EN PPE ET TRANSFORMATION D'UN APPARTEMENT EXISTANT

MODIFICATION PLANS D'ENQUETE SELON SEANCE DU 27 JUIN 2005

PLAN		ECHELLE
04	COMBLES DOSSIER PPE	1/100

Le 12 novembre 2007


ATL HABITAT S.à.R.L. Secteur architecture
Rte de Lausanne 2 - 1400 Yverdon-les-Bains
Tél.: +41 24/426.38.59 - Fax.: +41 24/426.38.58
E-Mail: atl.archi@freesurf.ch

LEGENDE

- LOT 1
- LOT 2
- LOT 3
- LOT 4
- LOT 5

CALCUL DES SURFACES

- CONSTRUCTION : 194.00 m²
- CONSTRUCTION : 178.00 m²
- CONSTRUCTION : 113.00 m²
- CONSTRUCTION : 125.00 m²
- CONSTRUCTION : 145.00 m2

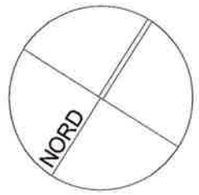



LOT 1

195.73 m²

LOT 2

177.63 m²

LOT 3

115.80 m²

LOT 4

122.45 m²

LOT 5

145.47 m²

330/08

PARCELLES N° 2,3,4 - BATIMENTS ECA N°53,54,55,189 - 1425 POMY

PROPRIETE DE ATL HABITAT SARL - 1400 YVERDON

TRANSFORMATIONS GENERALES, CHANGEMENT D'AFFECTATION
POUR LA CREATION DE 4 APPARTEMENTS EN PPE ET TRANSFORMATION
D'UN APPARTEMENT EXISTANT

MODIFICATION PLANS D'ENQUETE SELON SEANCE DU 27 JUIN 2005

PLAN		ECHELLE
05	GALETAS DOSSIER PPE	1/100

Le 12 novembre 2007

ATL HABITAT S.à.R.L. Secteur architecture
Rte de Lausanne 2 - 1400 Yverdon-les-Bains
Tél.: +41 24/426.38.59 - Fax.: +41 24/426.38.58
E-Mail: atl.archi@freesurf.ch

LEGENDE

- LOT 1
- LOT 2
- LOT 3
- LOT 4
- LOT 5


CALCUL DES SURFACES

CONSTRUCTION : 68.00 m²

CONSTRUCTION : 82.00 m²

CONSTRUCTION : 66.00 m²

CONSTRUCTION : 76.00 m²

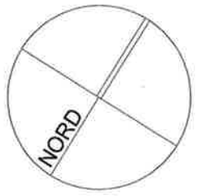




LOT 1
67.79 m²
LOT 2
82.52 m²
LOT 3
65.84 m²
LOT 4
75.71 m²