

Philippe Gilliéron
Bureau d'architecture

Av. Haldimand 1, 1400 Yverdon-les-Bains
Tél. 024 424 25 60 - Fax 024 424 25 69
E-mail : architecture@ph-gillieron.ch

VMA Immobilier / Ph. GIllieron


Ch. de Coudrex 22
1422 Grandson
Parcelle n° 858
Démolition des bât. ECA n°823a et 1688 et construction de 2 villas mitoyennes de 2 logements chacun avec parking souterrain

Coudrex 22 | EXTERIEURS

EXECUTION		Affaire	1597
Echelle	1:200	Date	07.10.2026
Format	A3	Dess.	JFR

Seuls les plans approuvés par l' architecte et la direction des travaux sont considérés aptes à l'execution.

Les entreprises sont responsables d'obtenir les plans à jour auprès de la direction des travaux avant execution.

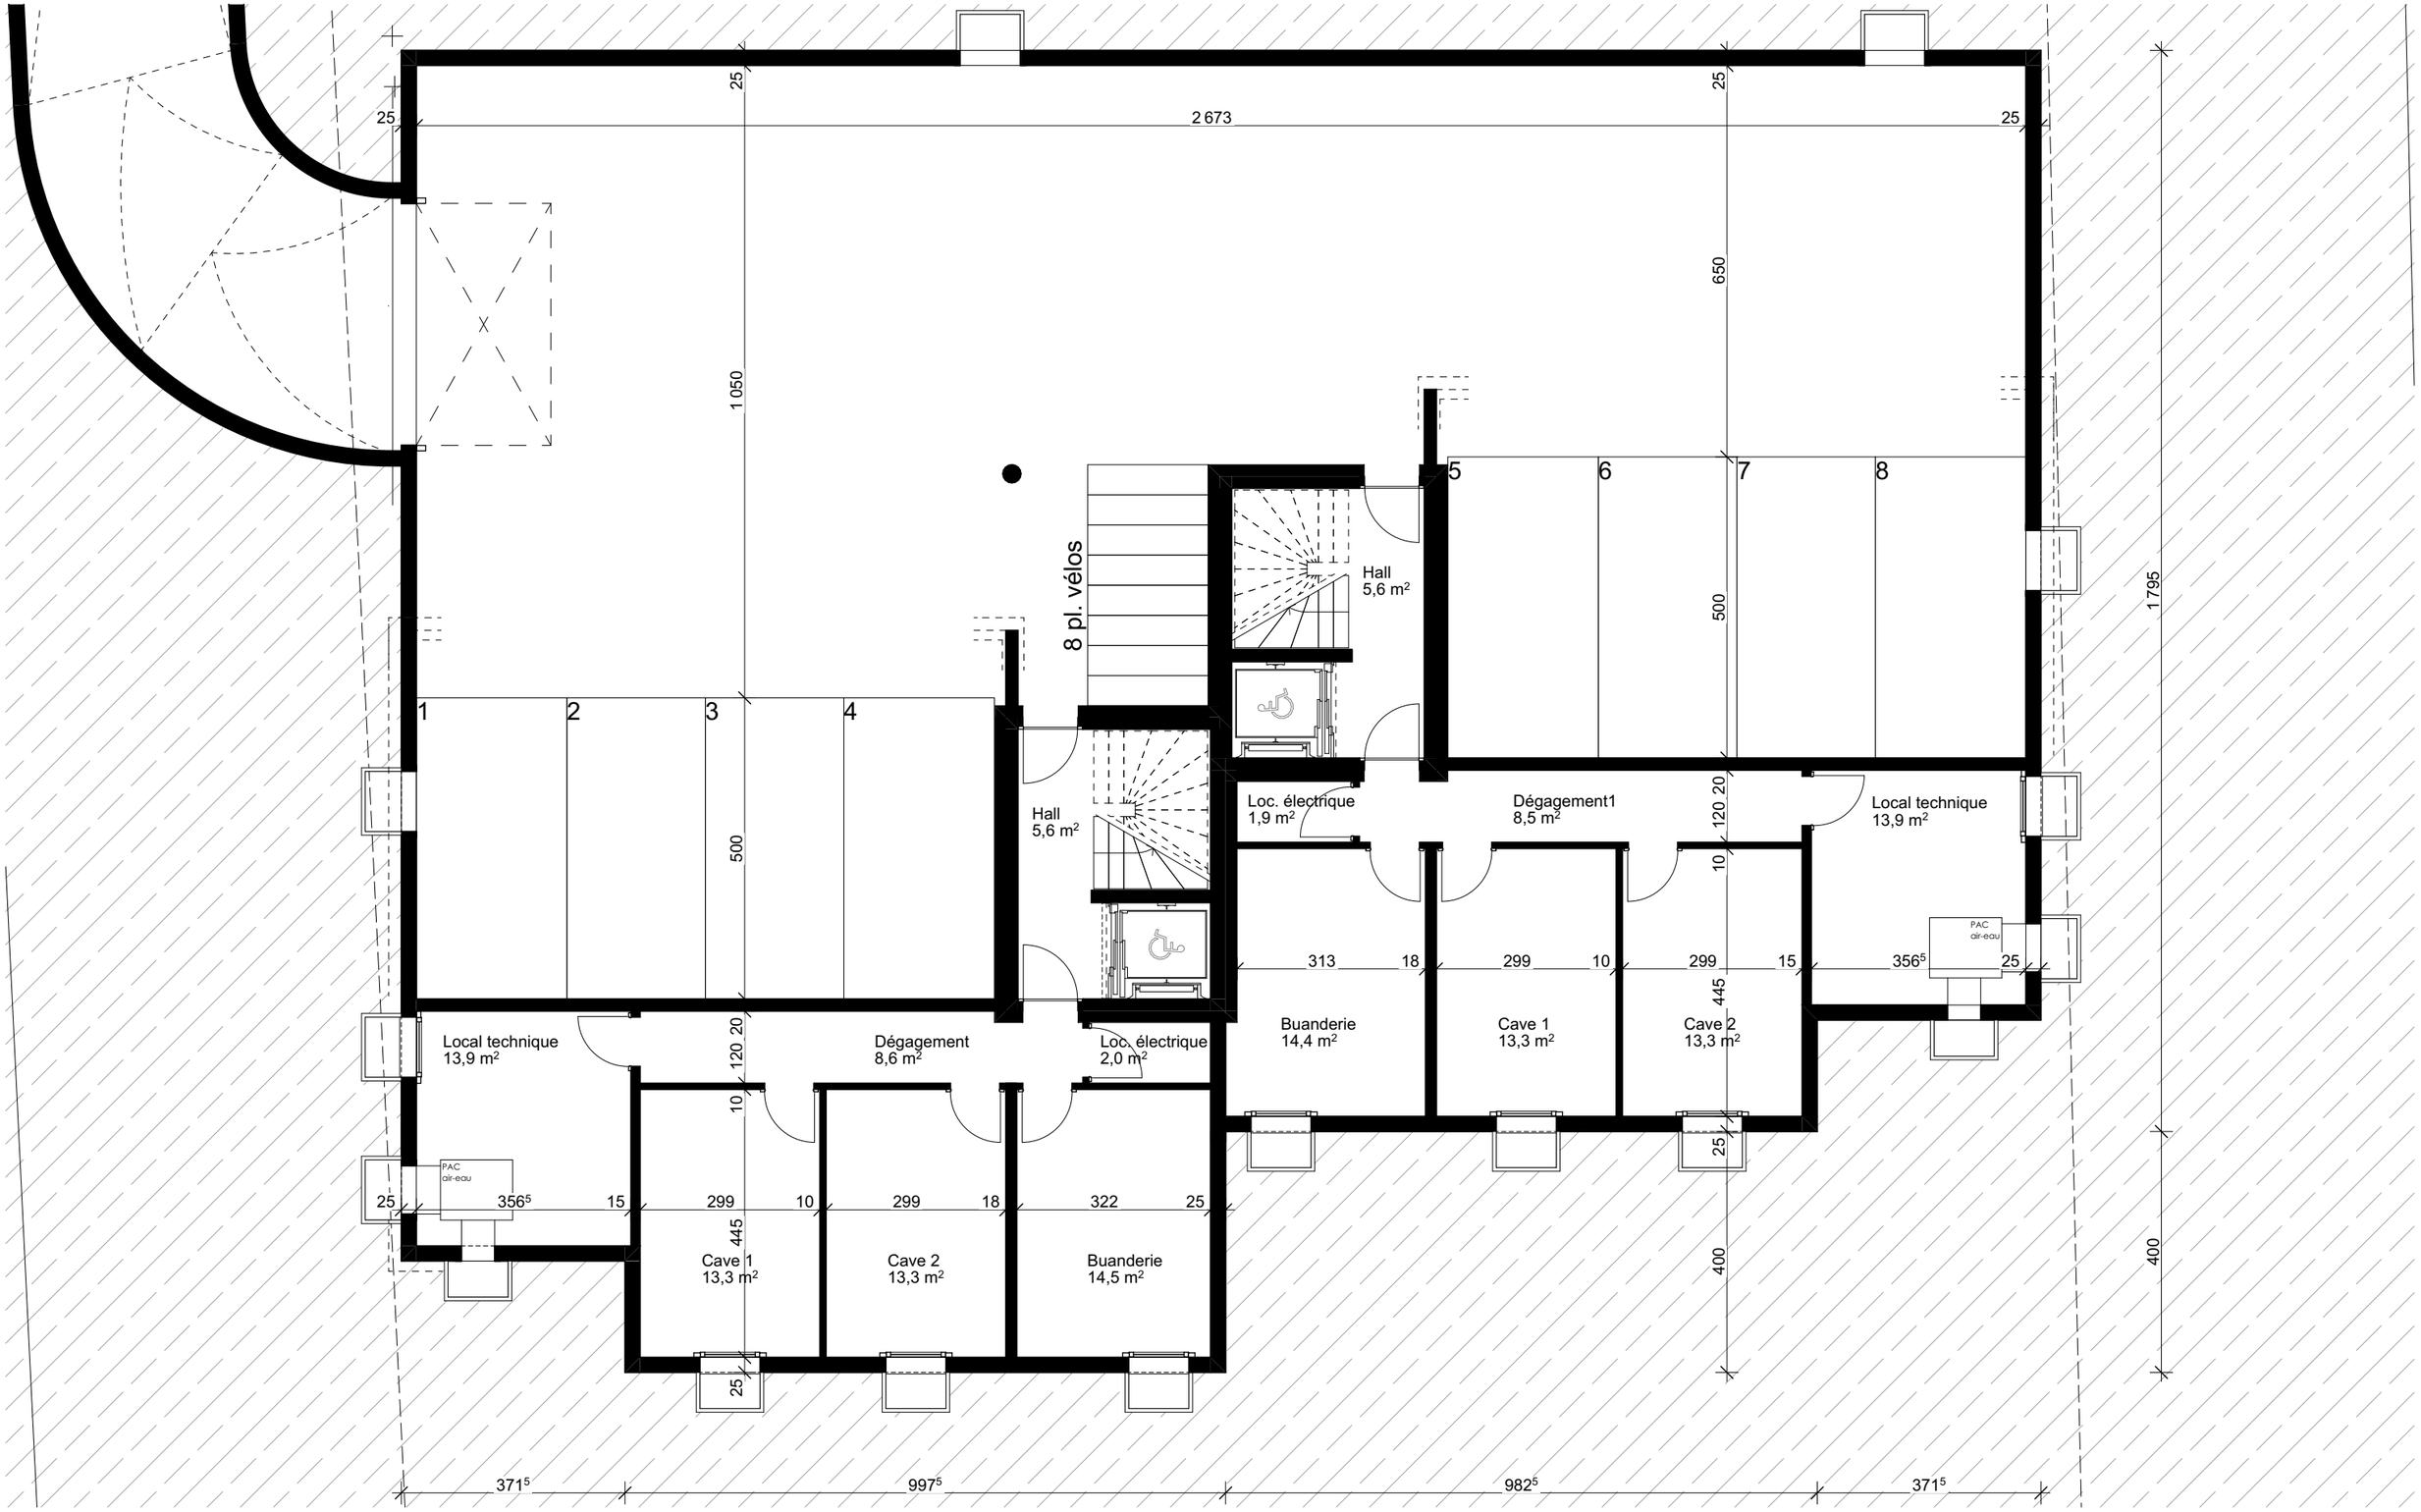

Philippe Gilliéron
Bureau d'architecture

Av. Haldimand 1, 1400 Yverdon-les-Bains
Tél. 024 424 25 60 - Fax 024 424 25 69
E-mail : architecture@ph-gillieron.ch

VMA Immobilier / Ph. GIllieron

Ch. de Coudrex 22
1422 Grandson
Parcelle n° 858
Démolition des bât. ECA n°823a et 1688 et construction de 2 villas mitoyennes de 2 logements chacun avec parking souterrain

Coudrex 22 | SOUS-SOL

EXECUTION		Affaire	1597
Echelle	1:100	Date	07.10.2026
Format	A3	Dess.	JFR

Seuls les plans approuvés par l' architecte et la direction des travaux sont considérés aptes à l'execution.

Les entreprises sont responsables d'obtenir les plans à jour auprès de la direction des travaux avant execution.



Philippe Gilliéron
Bureau d'architecture

Av. Haldimand 1, 1400 Yverdon-les-Bains
Tél. 024 424 25 60 - Fax 024 424 25 69
E-mail : architecture@ph-gillieron.ch

VMA Immobilier / Ph. GIllieron


Ch. de Coudrex 22
1422 Grandson
Parcelle n° 858
Démolition des bât. ECA n°823a et 1688 et construction de 2 villas mitoyennes de 2 logements chacun avec parking souterrain

Coudrex 22 | REZ

EXECUTION		Affaire	1597
Echelle	1:100	Date	07.10.2026
Format	A3	Dess.	JFR

Seuls les plans approuvés par l' architecte et la direction des travaux sont considérés aptes à l'execution.

Les entreprises sont responsables d'obtenir les plans à jour auprès de la direction des travaux avant execution.

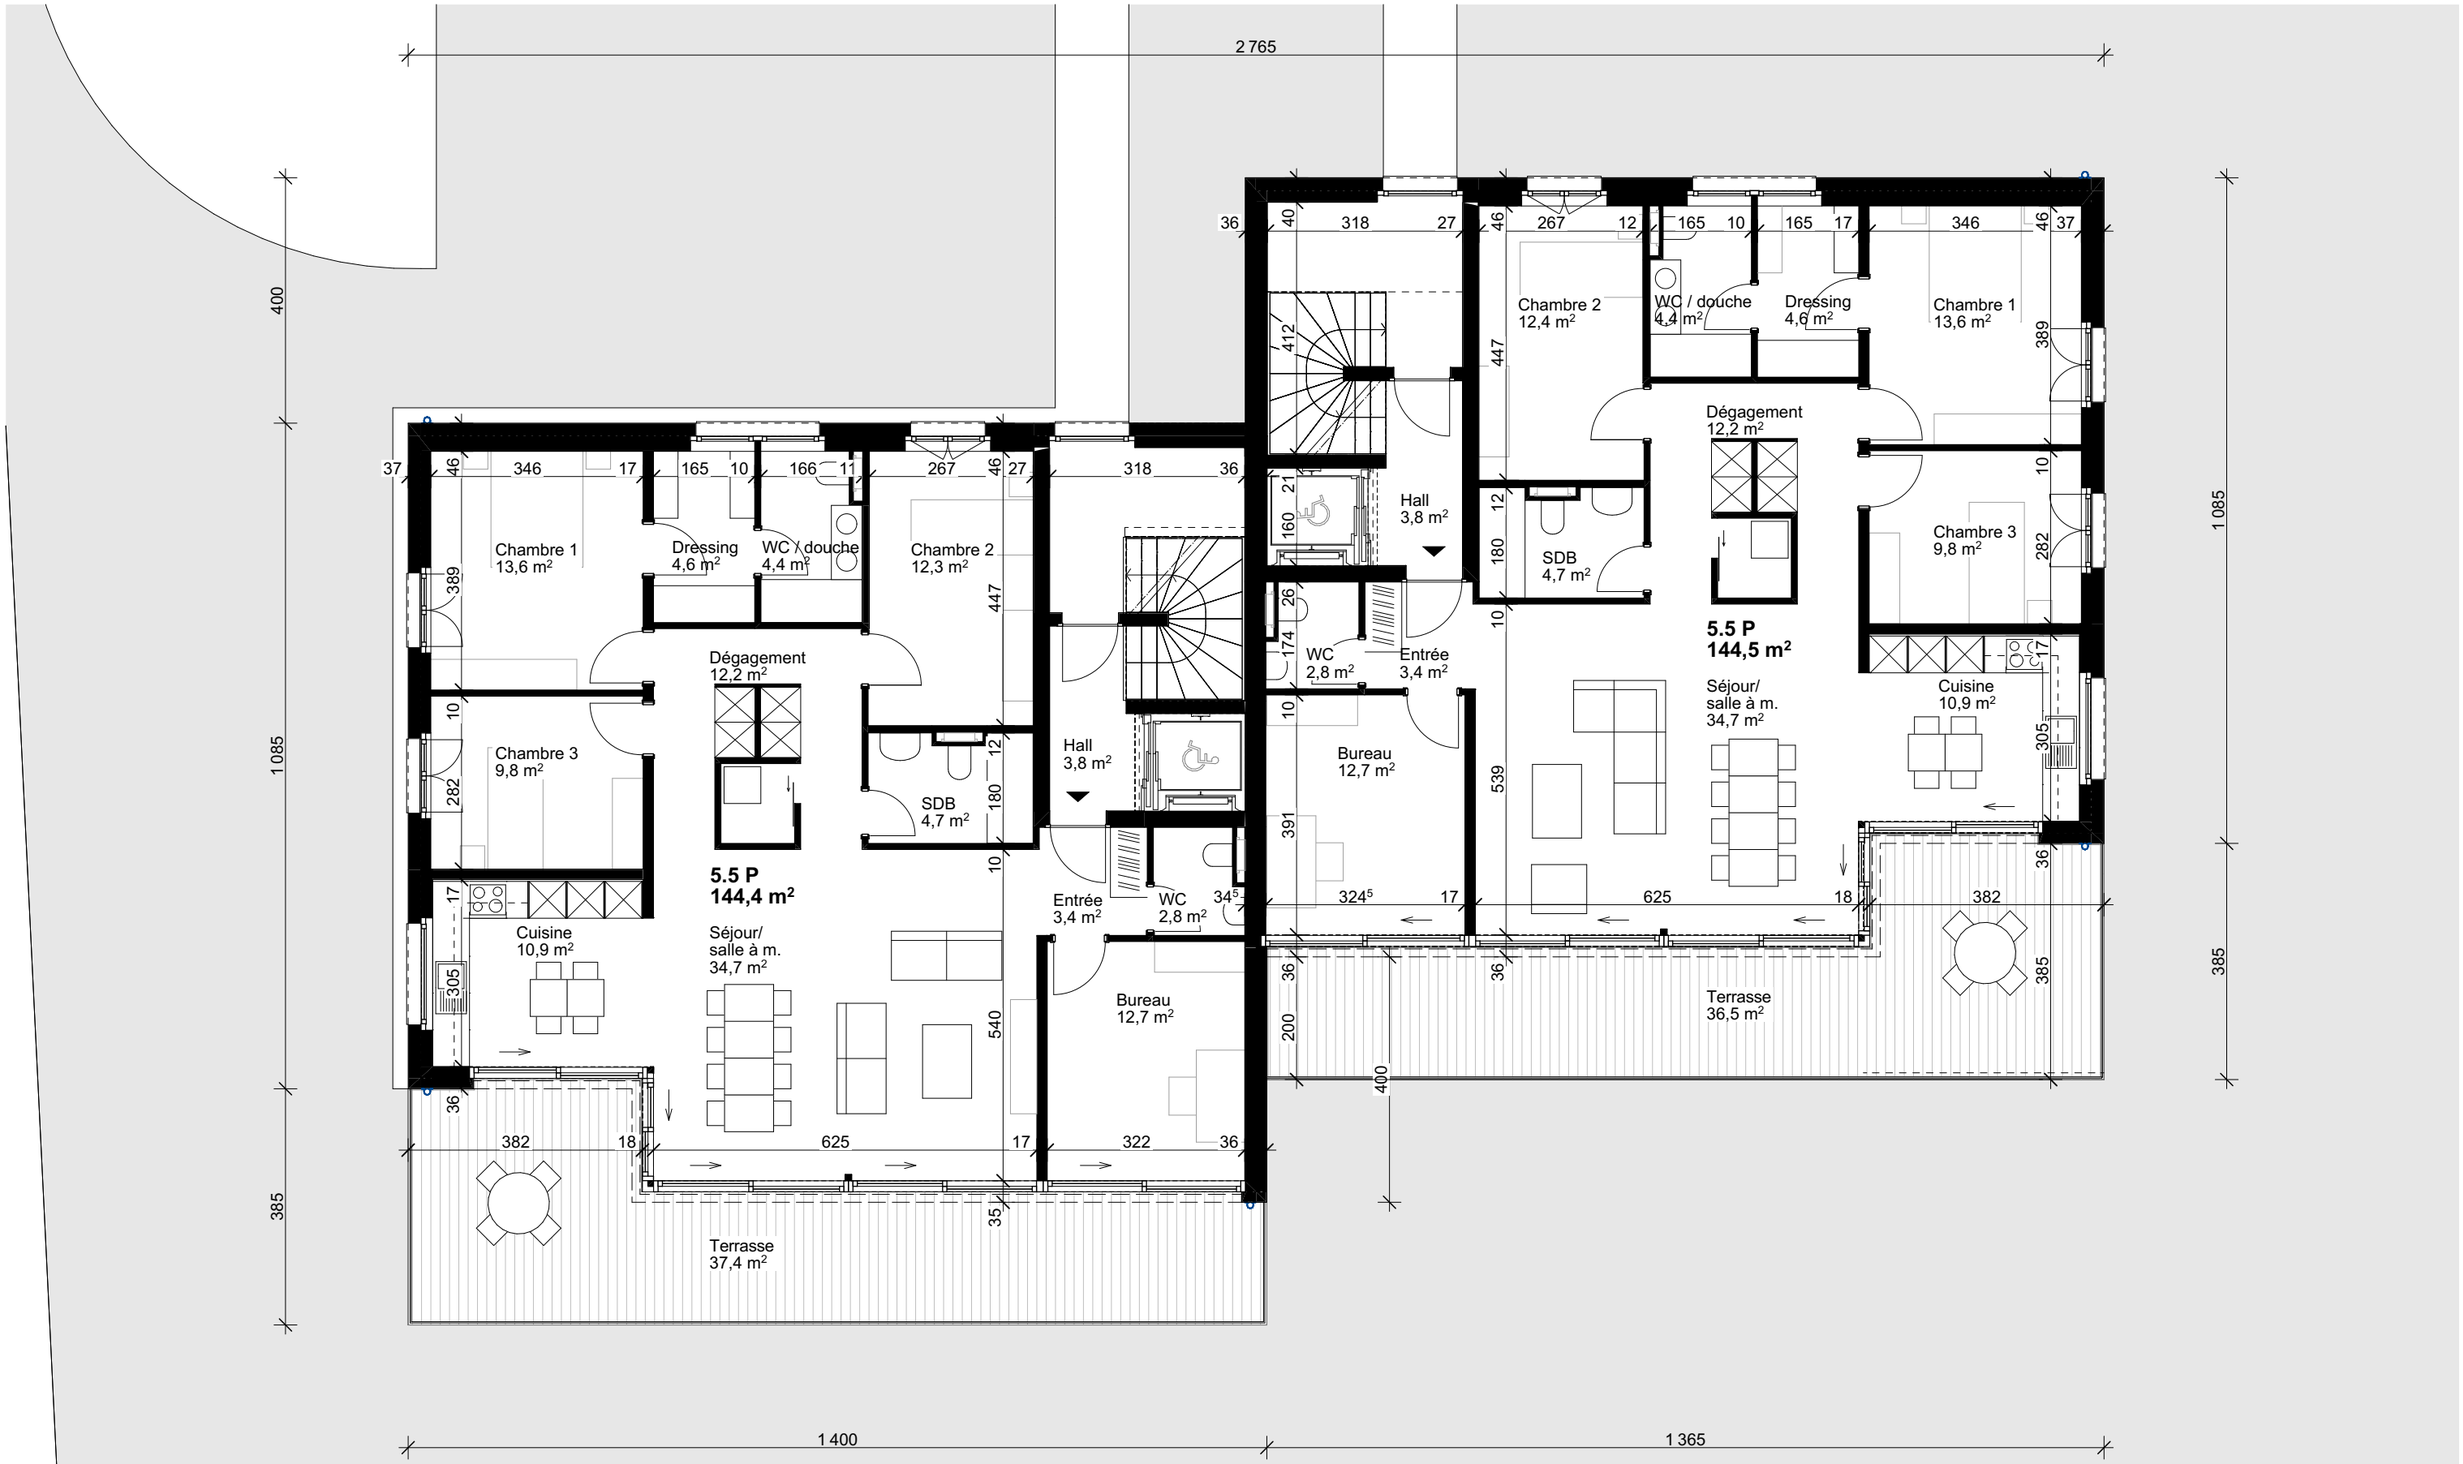

Philippe Gilliéron
Bureau d'architecture

Av. Haldimand 1, 1400 Yverdon-les-Bains
Tél. 024 424 25 60 - Fax 024 424 25 69
E-mail : architecture@ph-gillieron.ch

VMA Immobilier / Ph. GIllieron


Ch. de Coudrex 22
1422 Grandson
Parcelle n° 858
Démolition des bât. ECA n°823a et 1688 et construction de 2 villas mitoyennes de 2 logements chacun avec parking souterrain

Coudrex 22 | ETAGE

EXECUTION		Affaire	1597
Echelle	1:100	Date	07.10.2026
Format	A3	Dess.	JFR

Seuls les plans approuvés par l' architecte et la direction des travaux sont considérés aptes à l'execution.

Les entreprises sont responsables d'obtenir les plans à jour auprès de la direction des travaux avant execution.

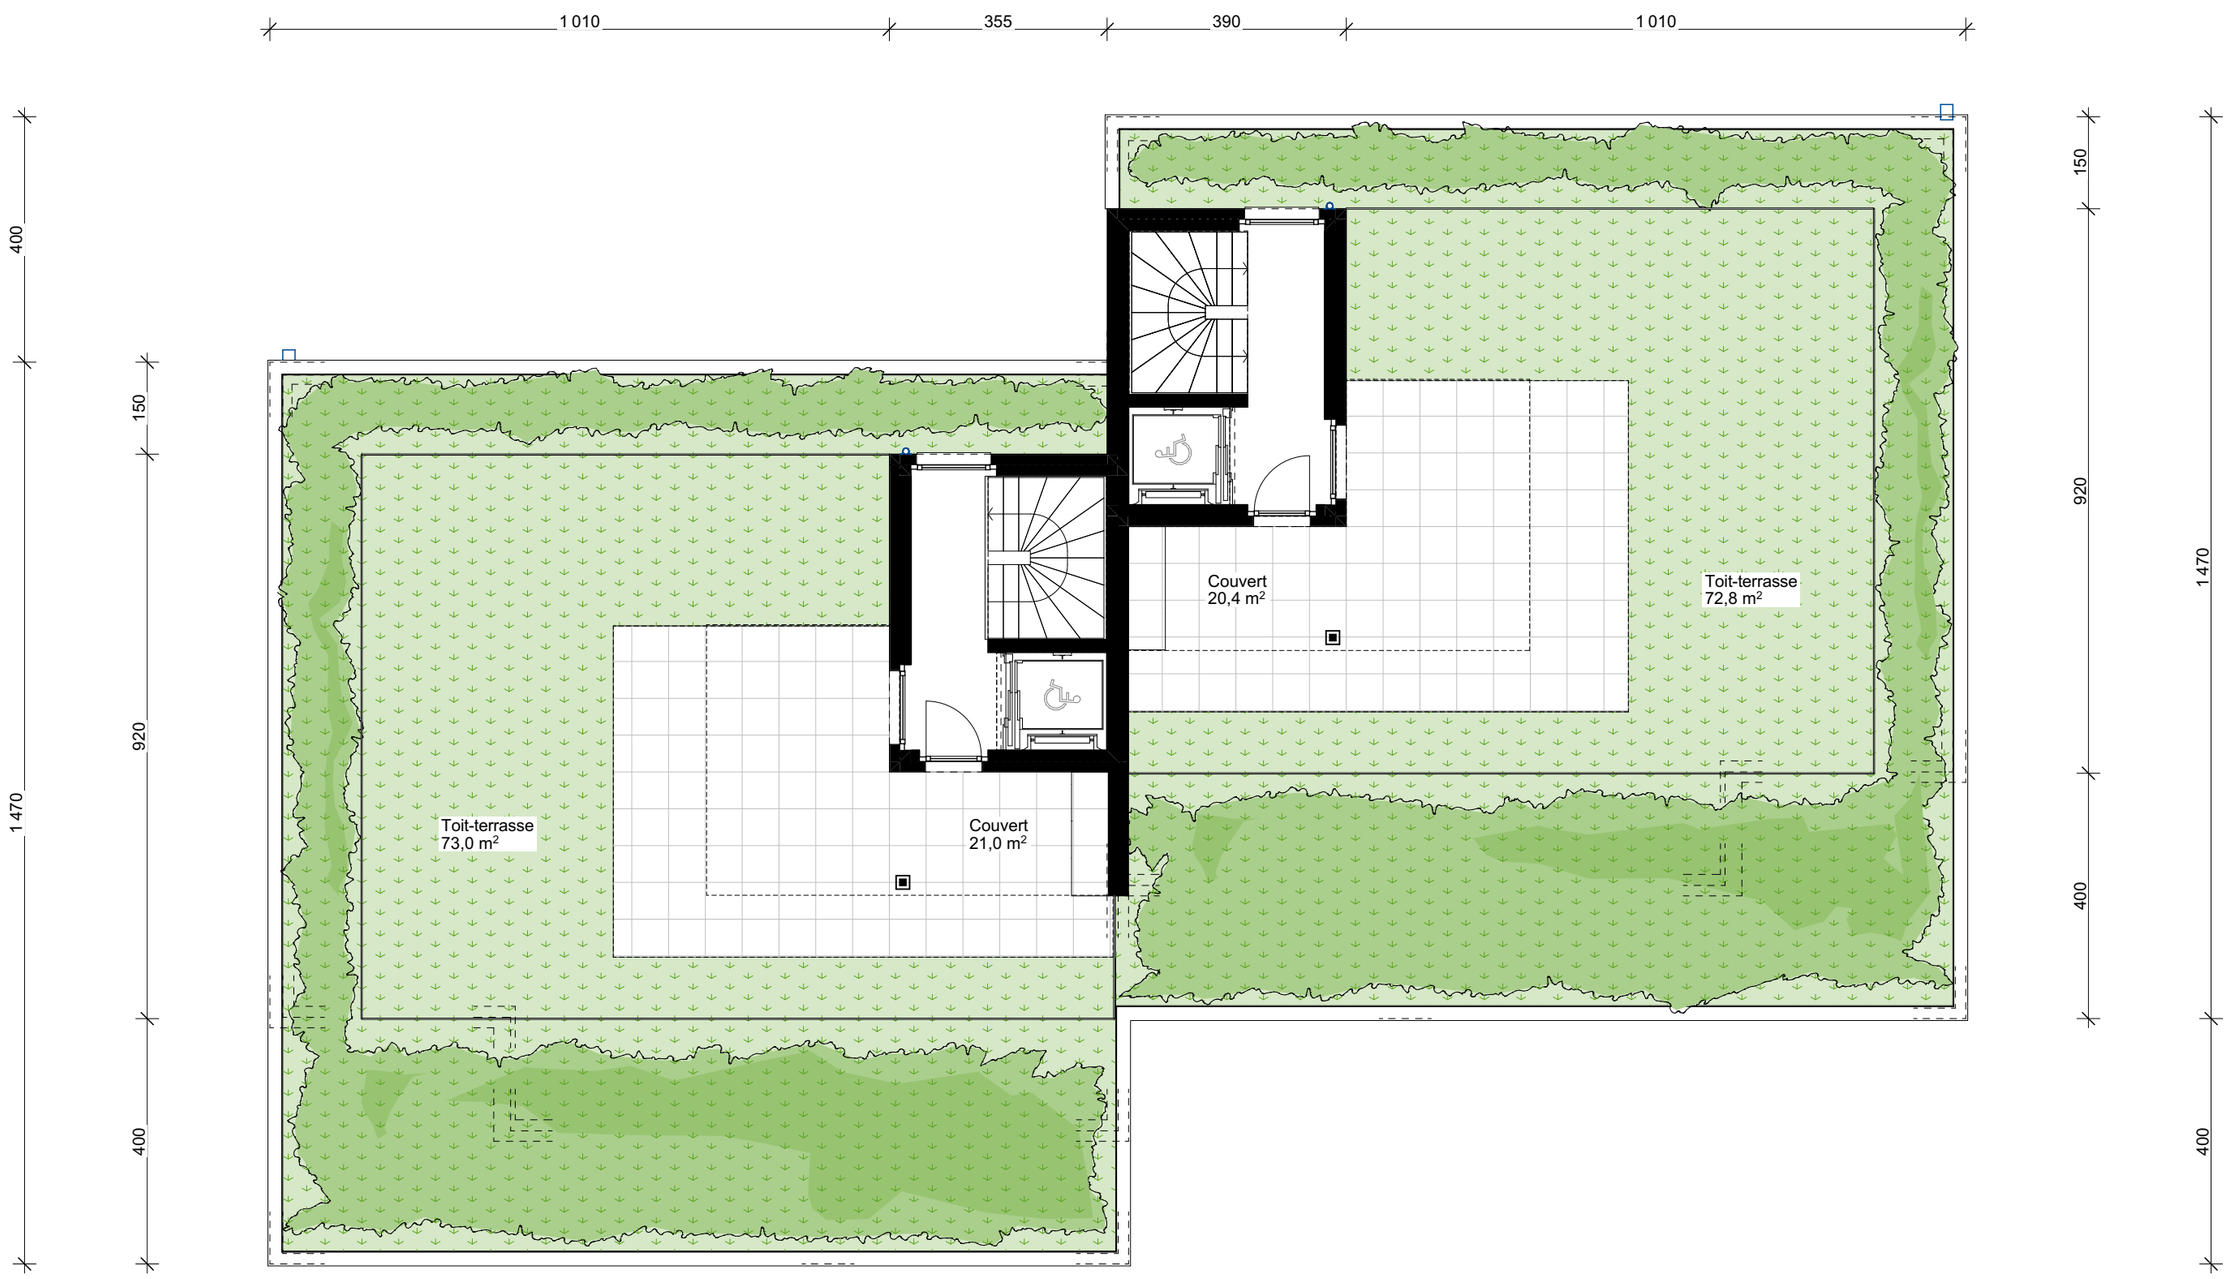

Philippe Gilliéron
Bureau d'architecture

Av. Haldimand 1, 1400 Yverdon-les-Bains
Tél. 024 424 25 60 - Fax 024 424 25 69
E-mail : architecture@ph-gillieron.ch

VMA Immobilier / Ph. GIllieron


Ch. de Coudrex 22
1422 Grandson
Parcelle n° 858
Démolition des bât. ECA n°823a et 1688 et construction de 2 villas mitoyennes de 2 logements chacun avec parking souterrain

Coudrex 22 | TOIT-TERRASSE

EXECUTION	Affaire 1597	
Echelle 1:100	Date 07.10.2026	
Format A3	Dess. JFR	

Seuls les plans approuvés par l' architecte et la direction des travaux sont considérés aptes à l'execution.

Les entreprises sont responsables d'obtenir les plans à jour auprès de la direction des travaux avant execution.

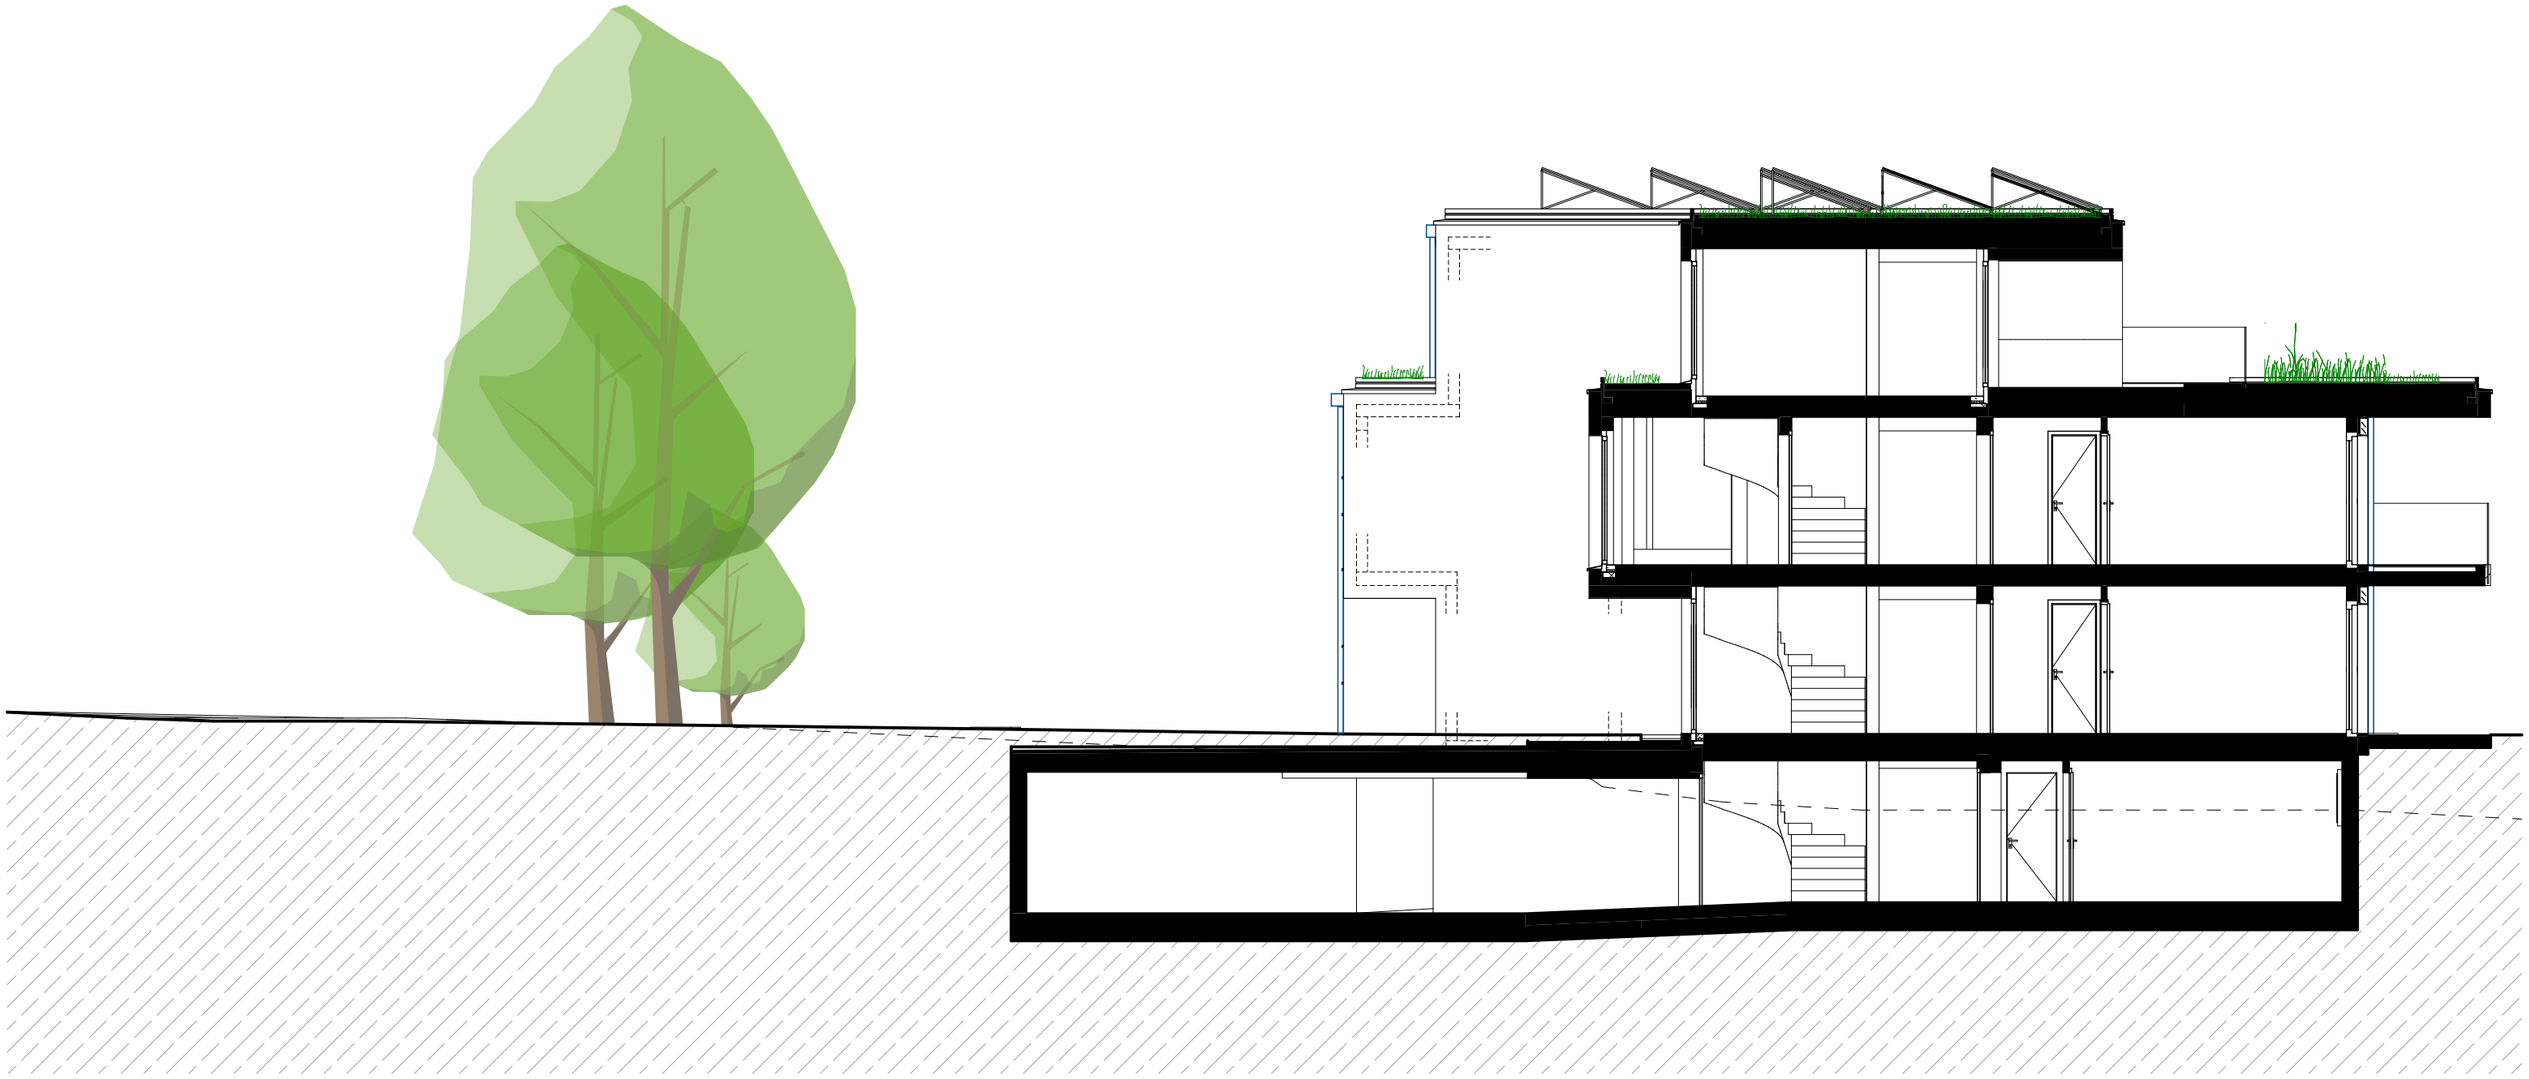

SIGNATAIRES

Les requérants:

Le propriétaire du fond:

L'architecte:

I II Philippe Gilliéron
Bureau d'architecture

Av. Haldimand 1, 1400 Yverdon-les-Bains
Tél. 024 424 25 60 - Fax 024 424 25 69
E-mail : architecture@ph-gillieron.ch

VMA Immobilier / Ph. GIllieron

Ch. de Coudrex 22
1422 Grandson
Parcelle n° 858
Démolition des bât. ECA n°823a et 1688 et construction de 2 villas mitoyennes de 2 logements chacun avec parking souterrain

Coudrex 22 | Coupe A-A

EXECUTION	Affaire 1597	
Echelle	Date 07.10.2026	
Format	Dess. JFR	

Seuls les plans approuvés par l' architecte et la direction des travaux sont considérés aptes à l'execution.

Les entreprises sont responsables d'obtenir les plans à jour auprès de la direction des travaux avant execution.



SIGNATAIRES

Les requérants:

Le propriétaire du fond:

L'architecte:

Philippe Gilliéron
Bureau d'architecture

Av. Haldimand 1, 1400 Yverdon-les-Bains
Tél. 024 424 25 60 - Fax 024 424 25 69
E-mail : architecture@ph-gillieron.ch

VMA Immobilier / Ph. GIllieron


Ch. de Coudrex 22
1422 Grandson
Parcelle n° 858
Démolition des bât. ECA n°823a et 1688 et construction de 2 villas mitoyennes de 2 logements chacun avec parking souterrain

Coudrex 22 | Façade Est

EXECUTION	Affaire 1597	
Echelle 1:100	Date 07.10.2026	
Format	Dess. JFR	

Seuls les plans approuvés par l' architecte et la direction des travaux sont considérés aptes à l'execution.

Les entreprises sont responsables d'obtenir les plans à jour auprès de la direction des travaux avant execution.

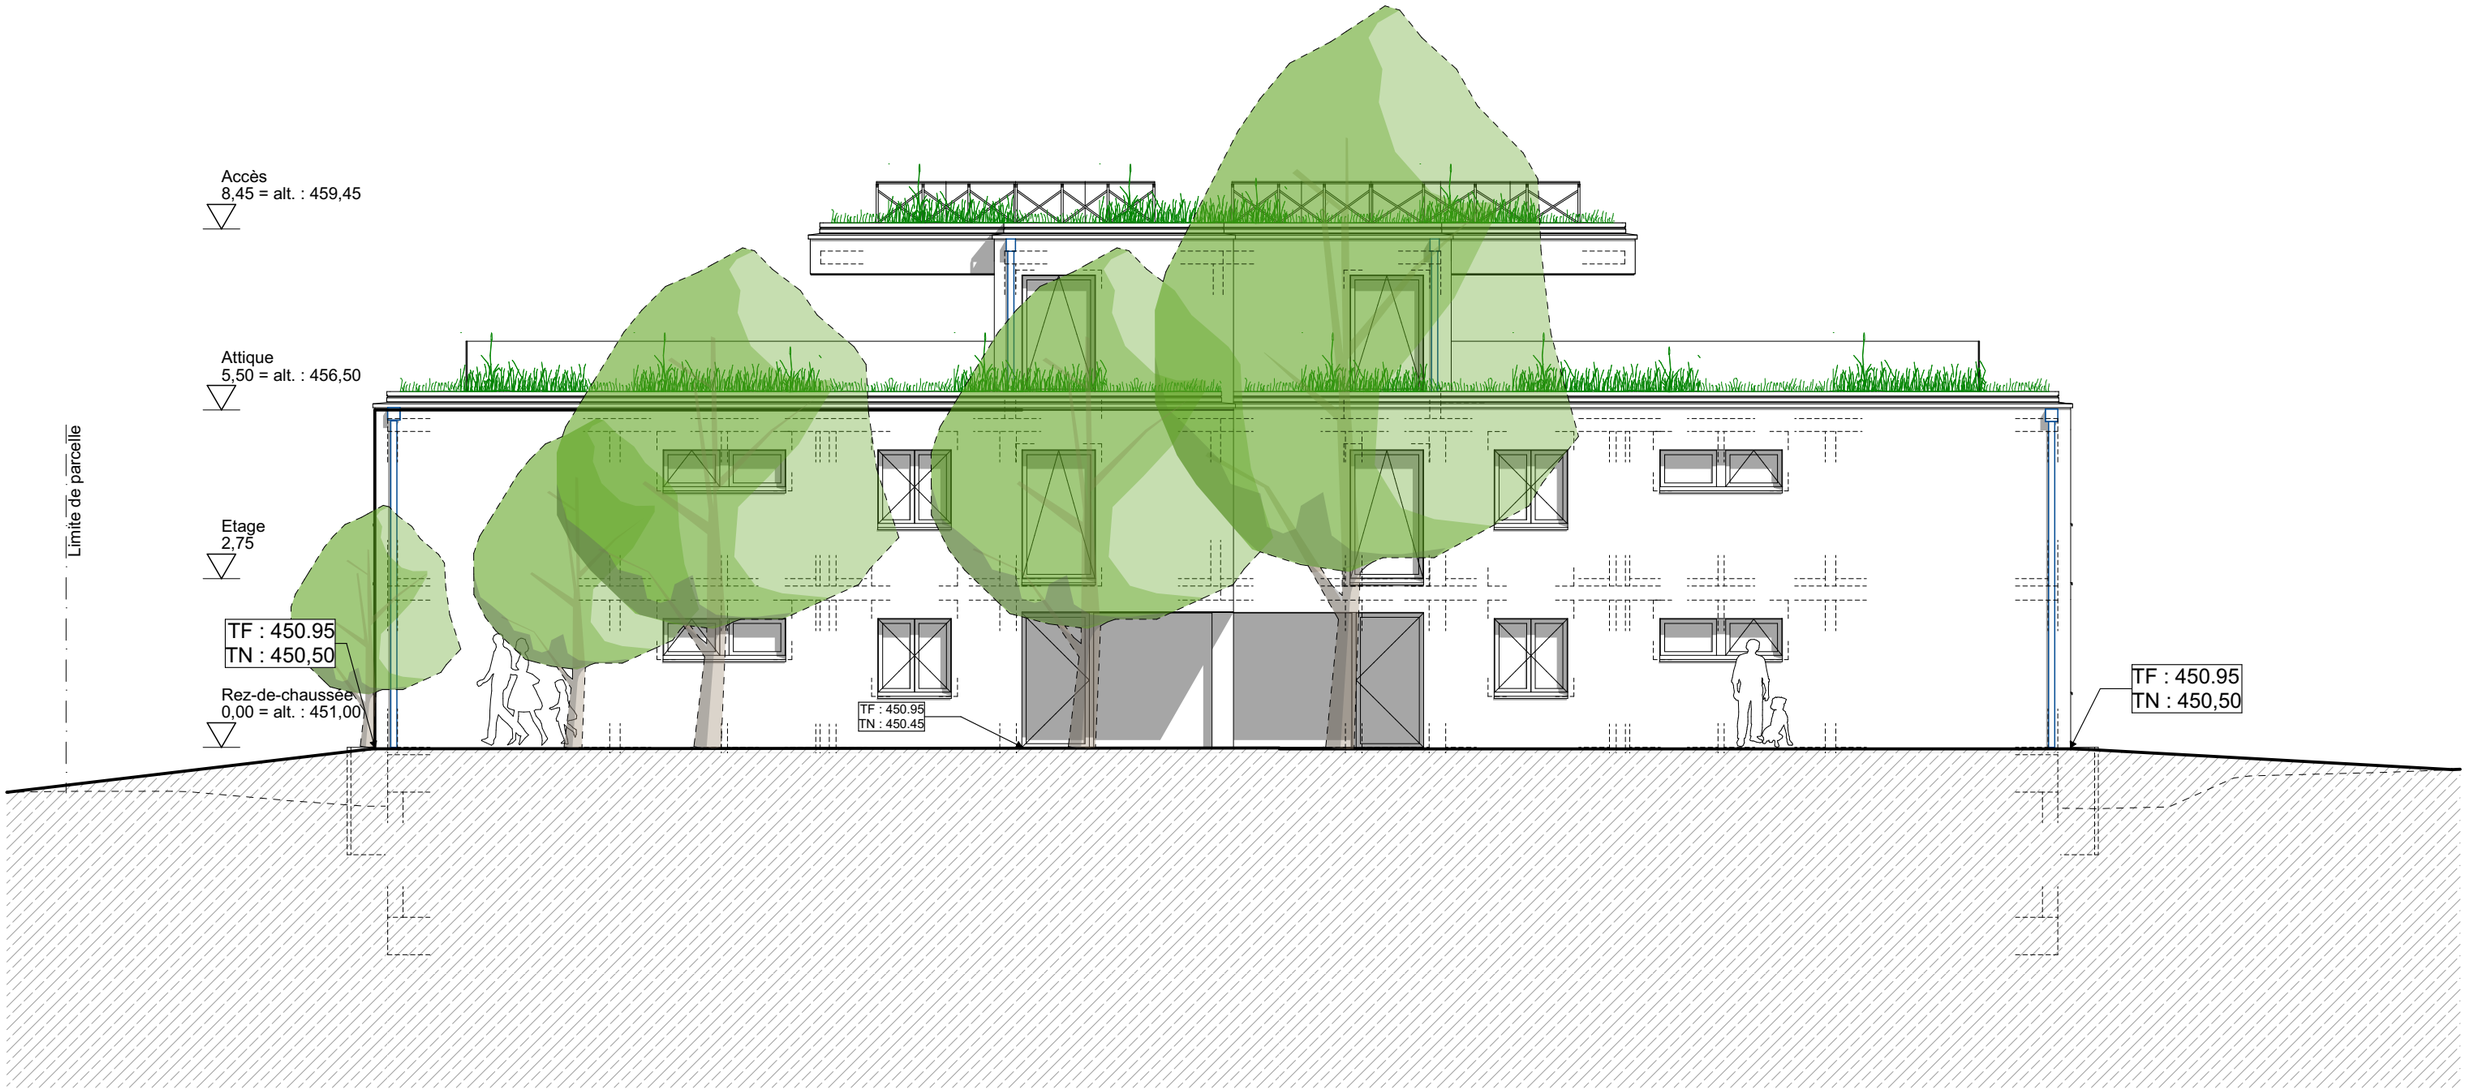

SIGNATAIRES

Les requérants:

Le propriétaire du fond:

L'architecte:

Philippe Gilliéron
Bureau d'architecture

Av. Haldimand 1, 1400 Yverdon-les-Bains
Tél. 024 424 25 60 - Fax 024 424 25 69
E-mail : architecture@ph-gillieron.ch

VMA Immobilier / Ph. GIllieron

Ch. de Coudrex 22
1422 Grandson
Parcelle n° 858
Démolition des bât. ECA n°823a et 1688 et construction de 2 villas mitoyennes de 2 logements chacun avec parking souterrain

Coudrex 22 | Façade Nord

EXECUTION	Affaire 1597	
Echelle 1:100	Date 07.10.2026	
Format	Dess. JFR	

Seuls les plans approuvés par l' architecte et la direction des travaux sont considérés aptes à l'execution.

Les entreprises sont responsables d'obtenir les plans à jour auprès de la direction des travaux avant execution.



SIGNATAIRES

Les requérants:

Le propriétaire du fond:

L'architecte:

Philippe Gilliéron
Bureau d'architecture

Av. Haldimand 1, 1400 Yverdon-les-Bains
Tél. 024 424 25 60 - Fax 024 424 25 69
E-mail : architecture@ph-gillieron.ch

VMA Immobilier / Ph. GIllieron


Ch. de Coudrex 22
1422 Grandson
Parcelle n° 858
Démolition des bât. ECA n°823a et 1688 et construction de 2 villas mitoyennes de 2 logements chacun avec parking souterrain

Coudrex 22 | Façade Ouest

EXECUTION	Affaire 1597	
Echelle 1:100	Date 07.10.2026	
Format	Dess. JFR	

Seuls les plans approuvés par l' architecte et la direction des travaux sont considérés aptes à l'execution.

Les entreprises sont responsables d'obtenir les plans à jour auprès de la direction des travaux avant execution.

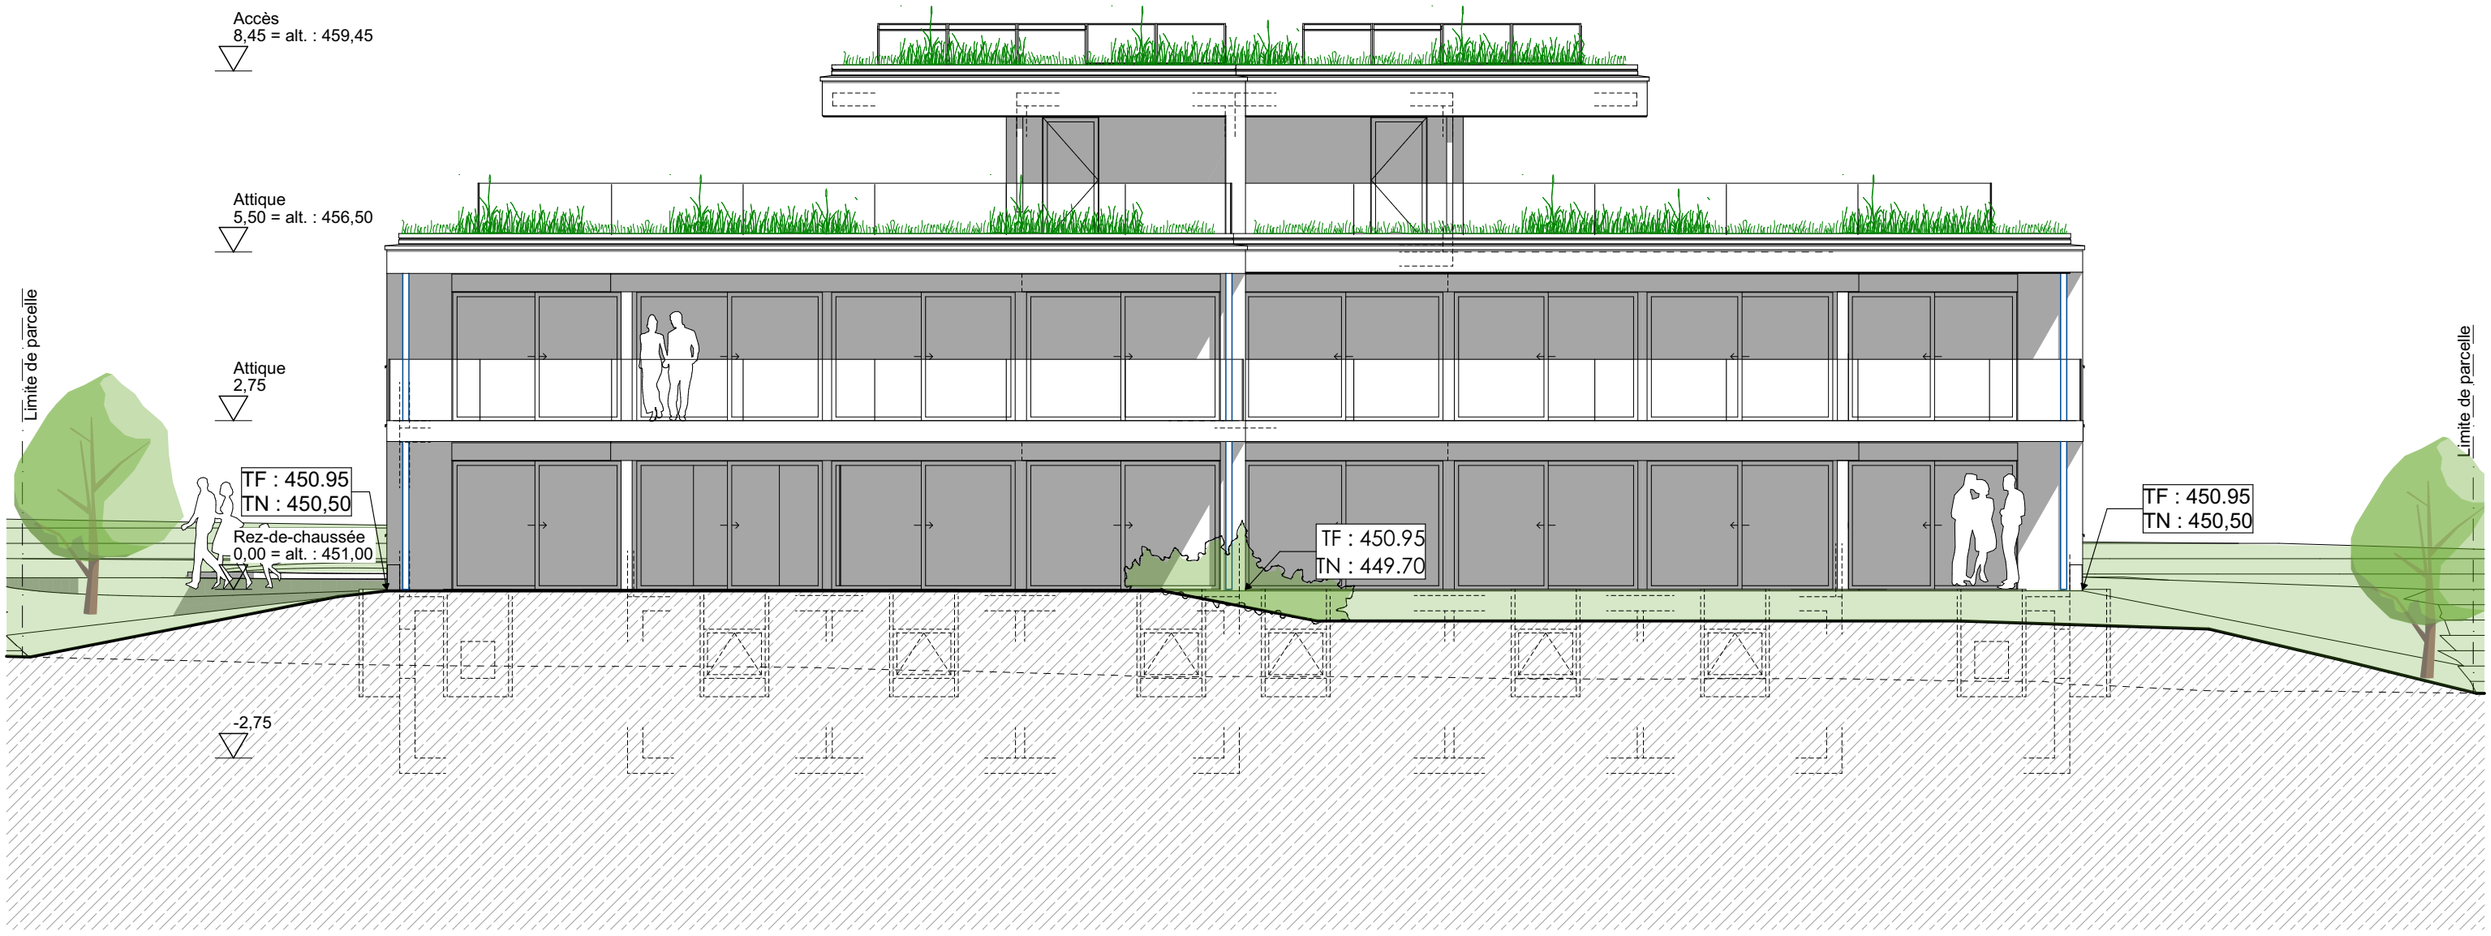

SIGNATAIRES

Les requérants:

Le propriétaire du fond:

L'architecte:

Philippe Gilliéron
Bureau d'architecture

Av. Haldimand 1, 1400 Yverdon-les-Bains
Tél. 024 424 25 60 - Fax 024 424 25 69
E-mail : architecture@ph-gillieron.ch

VMA Immobilier / Ph. GIllieron

Ch. de Coudrex 22
1422 Grandson
Parcelle n° 858
Démolition des bât. ECA n°823a et 1688 et construction de 2 villas mitoyennes de 2 logements chacun avec parking souterrain

Coudrex 22 | Façade Sud

EXECUTION	Affaire 1597	
Echelle 1:100	Date 07.10.2026	
Format	Dess. JFR	

Seuls les plans approuvés par l' architecte et la direction des travaux sont considérés aptes à l'execution.

Les entreprises sont responsables d'obtenir les plans à jour auprès de la direction des travaux avant execution.