COPIE

Parcelle PJ 6922 du 18.12.2018

Ad PJ 6922/2018

PLAN DE SITUATION POUR ENQUETE

Mentions AF: Oui ☐ Non ☒
RPTB: Oui ☐ Non ☒
IA: Oui ☐ Non ☒
IR: Oui ☐ Non ☒


Commune: Riaz

Article(s)	Surface(s)
923	863 m²

Propriétaire: PPE Riaz/923-01 et 923-02 (Dubois Michel)

Adresse / Nom local: Impasse des Terreaux

Plan(s) : 7 | Echelle : 1:500 | Coordonnées : Y = 571'035 X = 165055

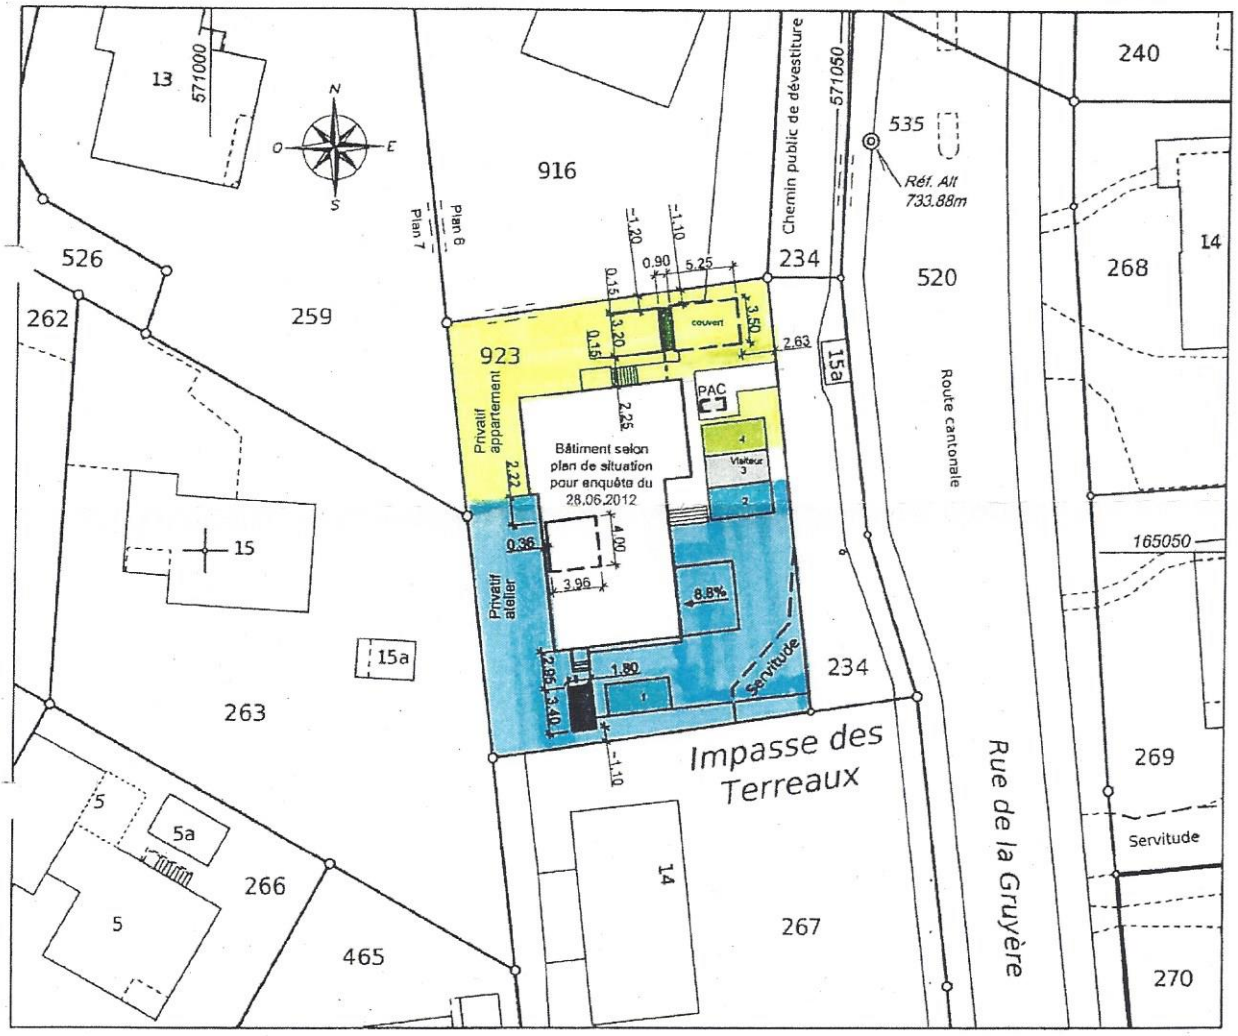

Propriétaires voisins

234	Commune de Riaz D.P.	268	Gremaud Camille Bertrand Martin
259	Falconnet Jean-Daniel et Etter Christine	269	Bosson Benoît et Bosson Monique
263	Philipona Raoul	520	Etat de Fribourg D.P.
267	PPE Riaz/267-01 à 267-04	916	Gobet Favre Nathalie

Bulle, le 6 novembre 2018

JEAN HODLER SA
Jérôme JOLIAT, Ingénieur géomètre officiel
Siège principal: 1762 Givisiez


Route du Pra-Jouli 21, 1661 LE PAQUIER
Tél. 026 913 77 87 / Fax 026 913 77 66
Succursale: 1715 Alterswil

Autorisation N° 016/14.02.17/000

Givisiez, le 27 février 2014 / Mdt: 120163.3 cm

Atelier de peinture et habitation
art. 923, 1632 Riaz

Etage 1
éch. 1:100

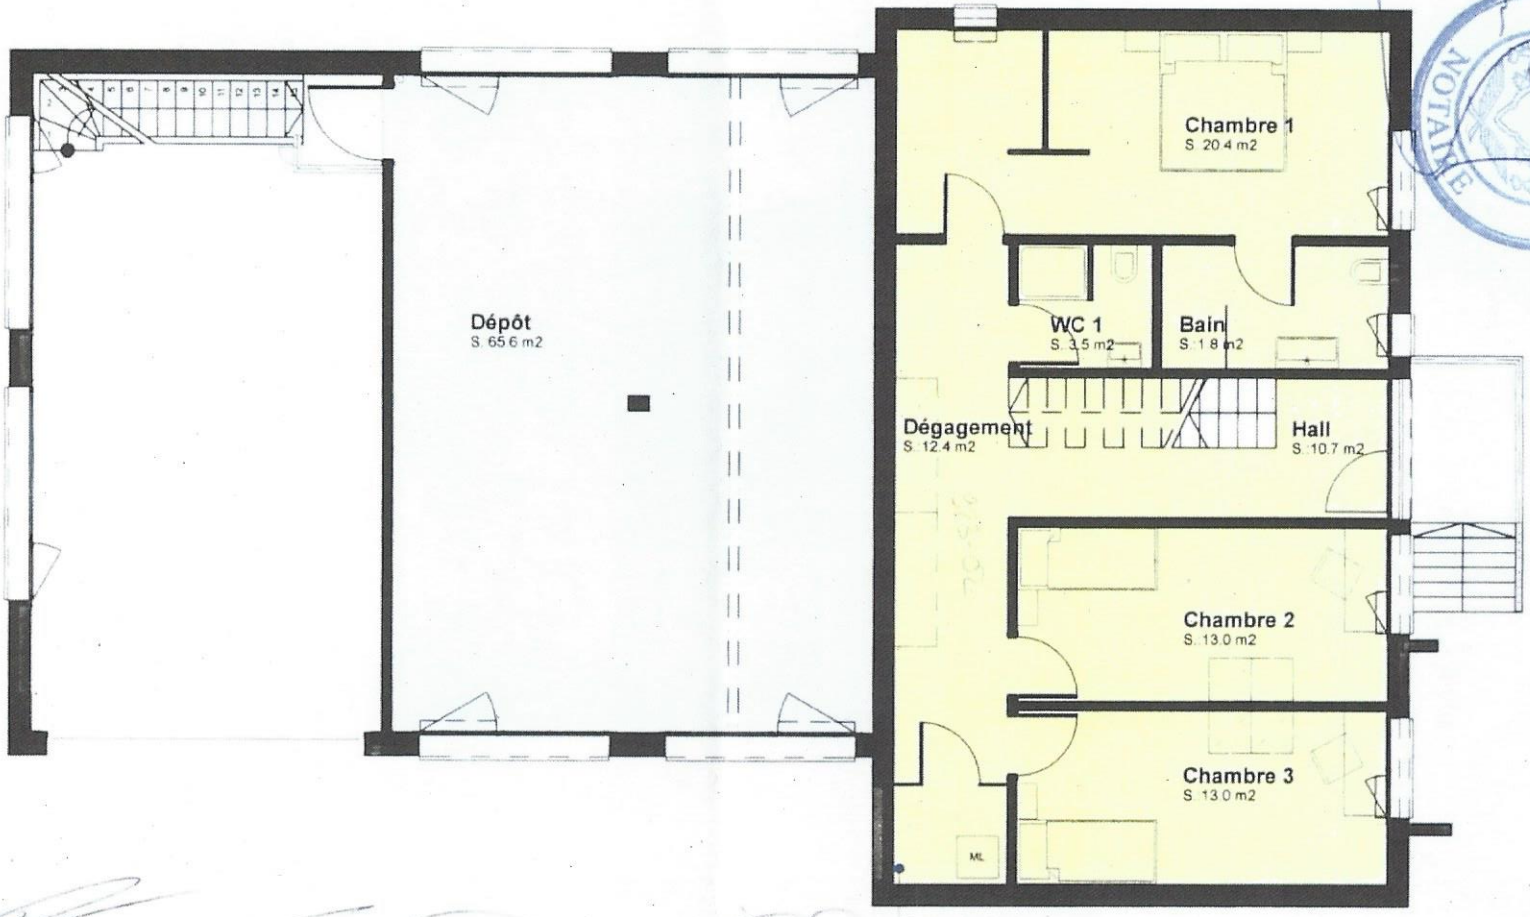

Etage 1


version du: 29.04.2013

Copie conforme
L'atteste,
PIERRE LIEVRE NOTAIRE

Atelier de peinture et habitation
art. 923, 1632 Riaz

Etage 2
éch. 1:100

Copie conforme
L'atteste,

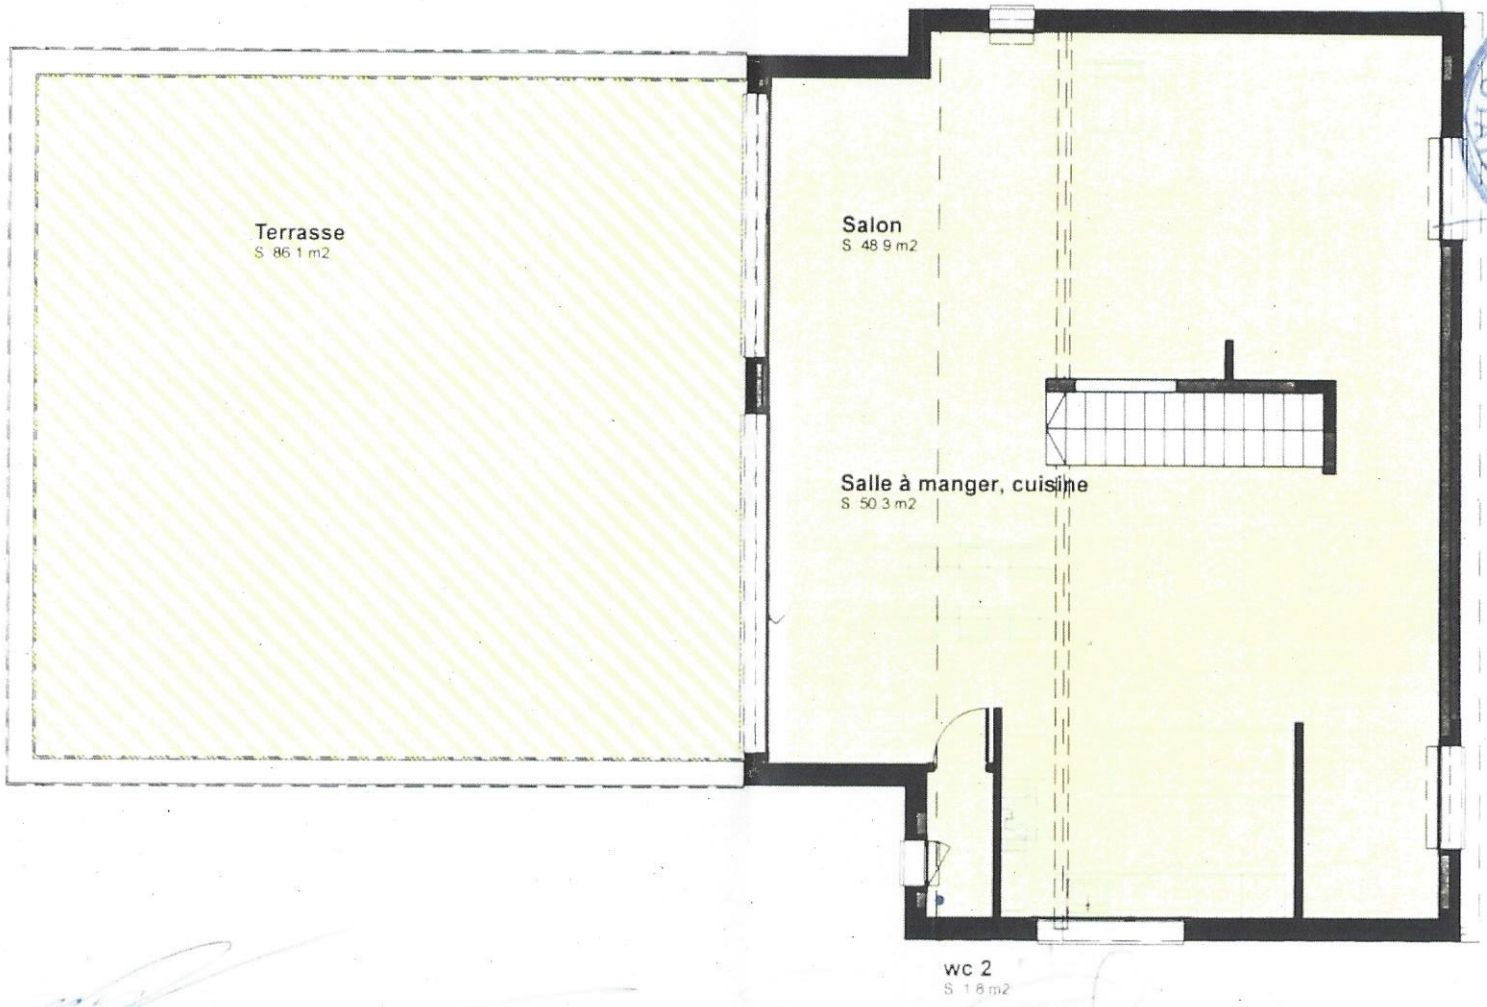

Etage 2

version du: 29.04.2013

Ad RS 6922/2018

