


3½ ZIMMER 1.–2. OG


ZÜRCHERSTRASSE 76/78

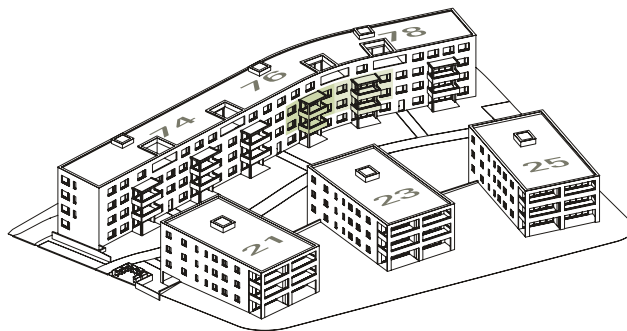

3½ ZIMMER-WOHNUNG

Wohnfläche 92.9 m²
Balkon 12.2 m²

WOHNUNG-NR.
7612/7622

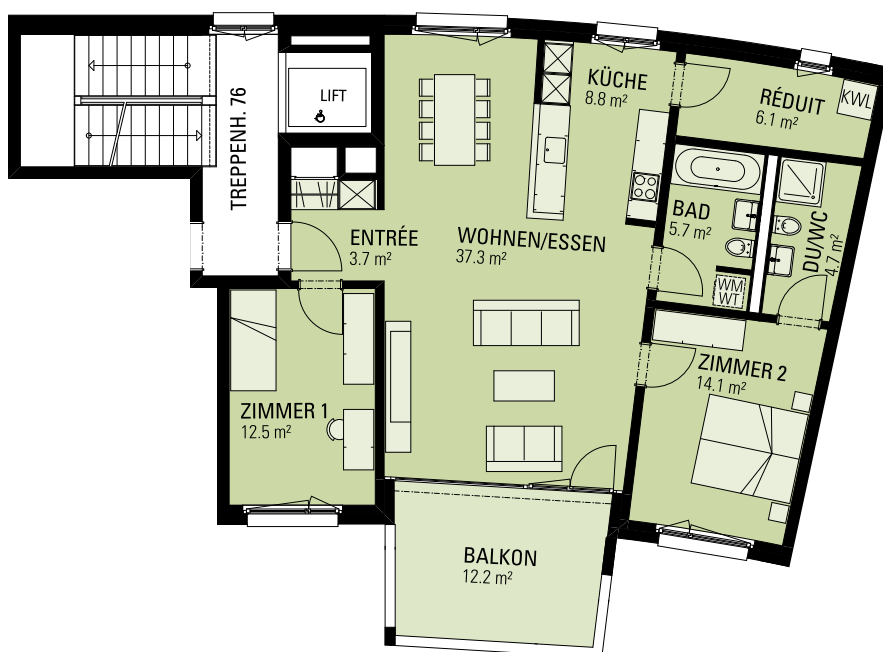

ZÜRCHERSTRASSE 78
WOHNUNG-NR. 7811/7821
(GESPIEGELT)



Massstab 1:150 1 2 3 4 5 Meter

Wohnfläche = Fläche innerkant Aussenwände, inkl. Innenwände, exkl. Steigzonen, exkl. Lüftungsgerät