


Monsieur & Madame Simon & Cédrine Nançoz (Pugin)

Transformation du bâtiment existant à Val D'Illiez

A4 1:200 NV 10.06.2013
MODIFICATIONS DU 11.11.2013 NV

568


35

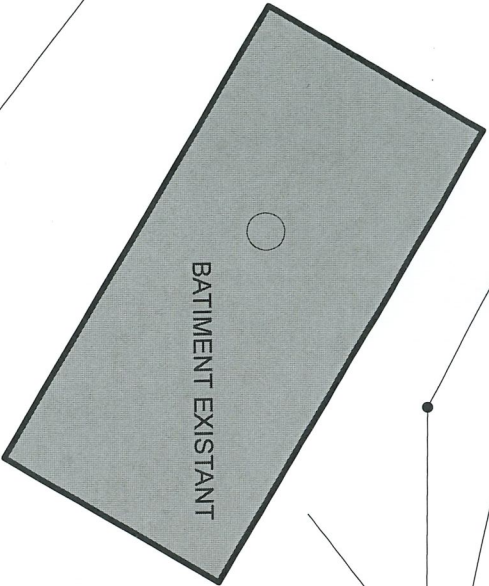

BATIMENT EXISTANT

~971
EXISTANT INCHANGE

NOUVELLE
FOSSE SEPTIQUE
~3.5m3 - Ø1.25m
ht. 2.80m

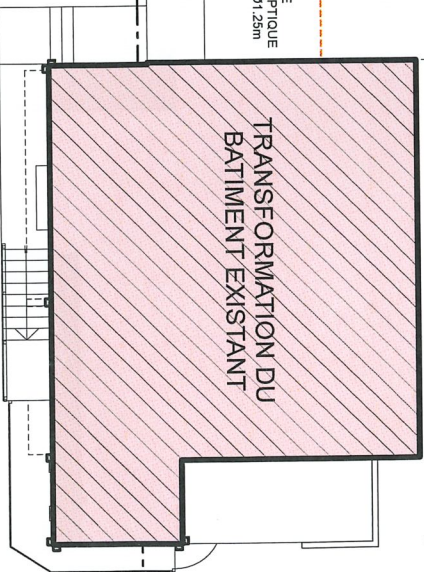

TRANSFORMATION DU
BATIMENT EXISTANT

~1052⁵
EXISTANT INCHANGE

~221⁵
EXISTANT INCHANGE

~630
EXISTANT INCHANGE

~341
EXISTANT INCHANGE

~1274
EXISTANT INCHANGE

Commission cantonale
des constructions

07 NOV. 2013

APPROUVÉ le





ATELIER D'ARCHITECTURE Y. PAUCHARD & P. SCHOUWEY S.A. POUR SWISSDOMUS SA - 1875 MORGINS

Z:\V\A\Aires\179 SWISSDOMUS Nançoz Simon à Val d'Illiez\ Dessin\Plan\2_ Mise à l'enquête\Enquête Nançoz - modifications.pht

Monsieur & Madame Simon & Cédrine Nançoz (Pugin) Transformation du bâtiment existant à Val D'Illiez

A4 1:100 NV

10.06.2013
MODIFICATIONS DU 11.11.2013 NV

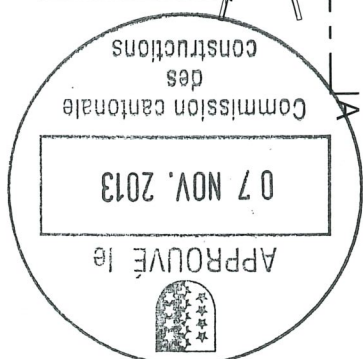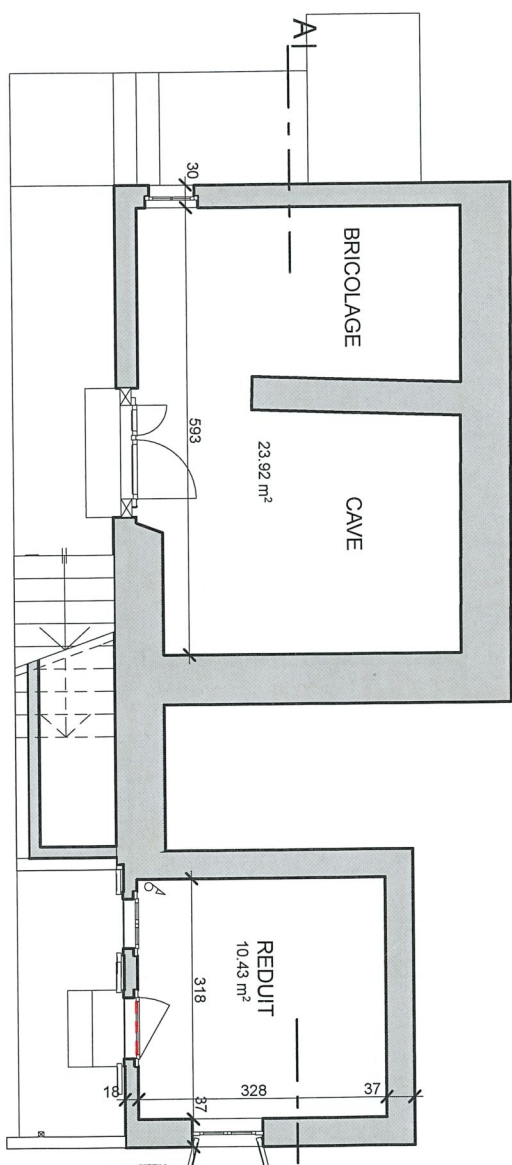

ENQUETE
SOUS-SOL



ATELIER D'ARCHITECTURE Y. PAUCHARD & P. SCHOUWEY S.A. POUR SWISSDOMUS SA - 1875 MORGINS
Z:\Adresses\79 SWISSDOMUS Nançoz Simon à Val d'Illiez\Dessein\Plan02_Mise à l'enquête\Enquête Nançoz - modifications.pdf


Monsieur & Madame Simon & Cédrine Nançoz (Pugin)

Transformation du bâtiment existant à Val D'Illiez

A4 1:100 NV

10.06.2013

MODIFICATIONS DU 11.11.2013 NV

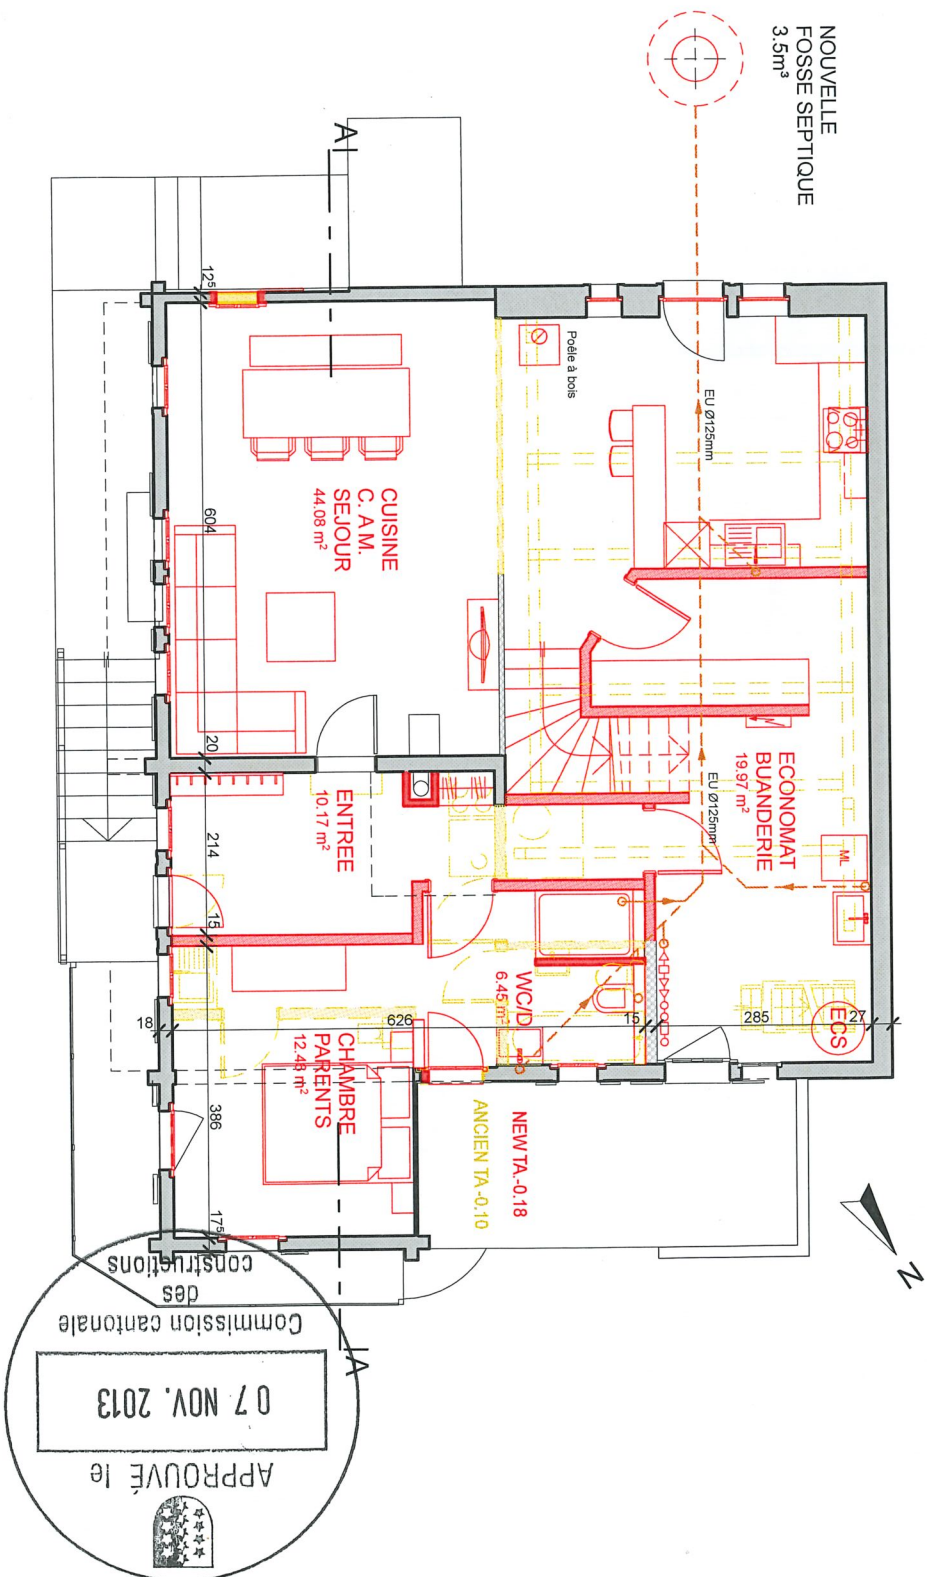

ENQUETE
REZ-DE-CHAUSSEE




ATELIER D'ARCHITECTURE Y. PAUCHARD & P. SCHOUWEY S.A. POUR SWISSDOMUS SA - 1875 MORIGINS
Z:\V\Ateliers\79 SWISSDOMUS Nançoz Simon à Val d'Illiez\Desin\Plans2_Mise à l'enquête\Enquête Nançoz - modifications.pjn

Monsieur & Madame Simon & Cédrine Nançoz (Pugin)


Transformation du bâtiment existant à Val D'Illiez

A4 1:100 nv

200 300 400

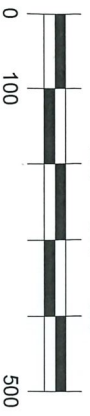

10.06.2013
MODIFICATIONS DU 11.11.2013 NV

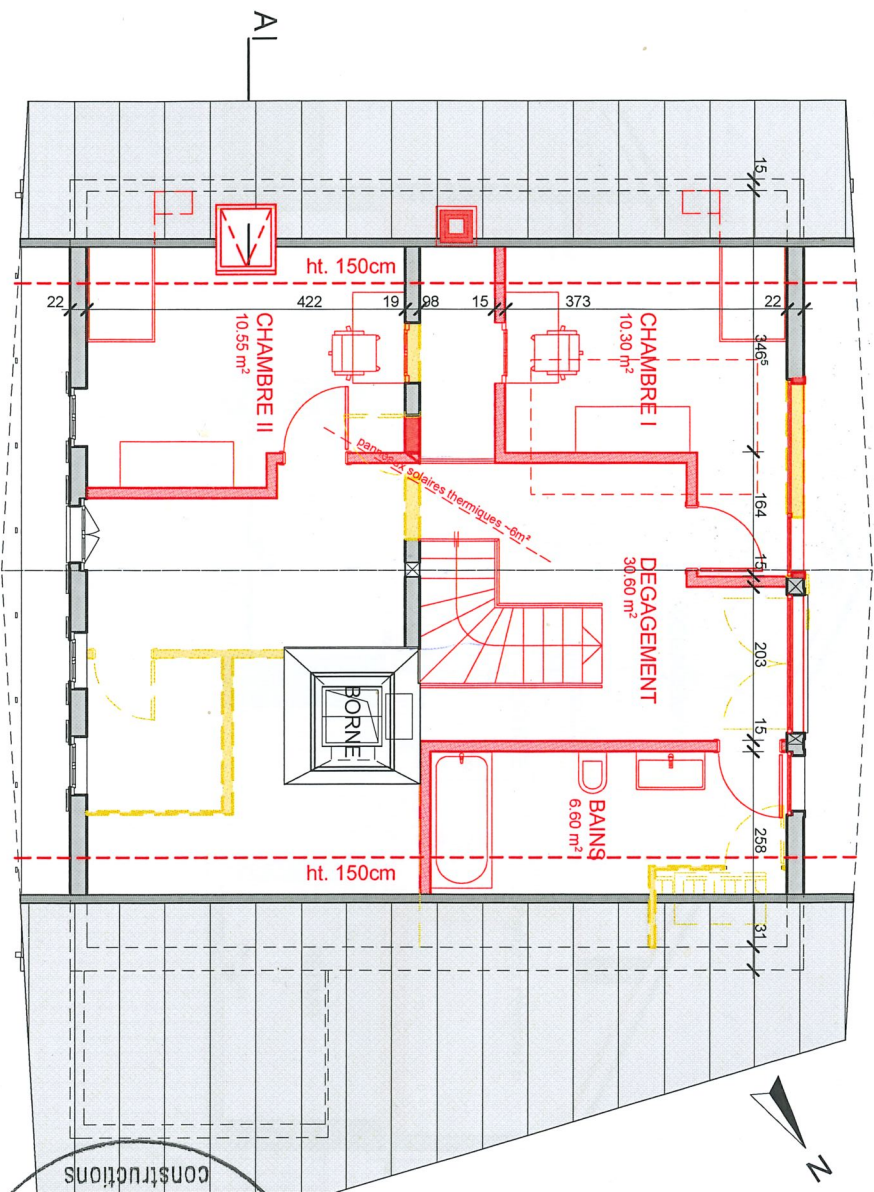

ENQUETE
ETAGE



ATELIER D'ARCHITECTURE Y. PAUCHARD & P. SCHOUWEY S.A. POUR SWISSDOMUS SA - 1875 MORIGINS




Z:\1\Adressat\79 SWISSDOMUS Nançoz Simon à Val d'Illiez\dessin\Plan2_Mise à l'envie\enquete Nançoz - modifications.pjn

Monsieur & Madame Simon & Cédrine Nançoz (Pugin)

Transformation du bâtiment existant à Val D'Illiez

A4 1:100 nv

10.06.2013
MODIFICATIONS DU 11.11.2013 NV

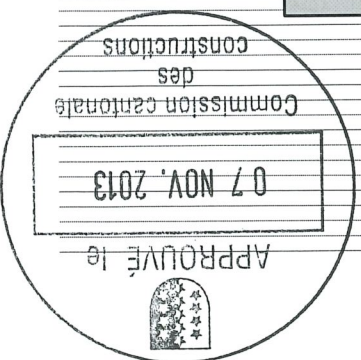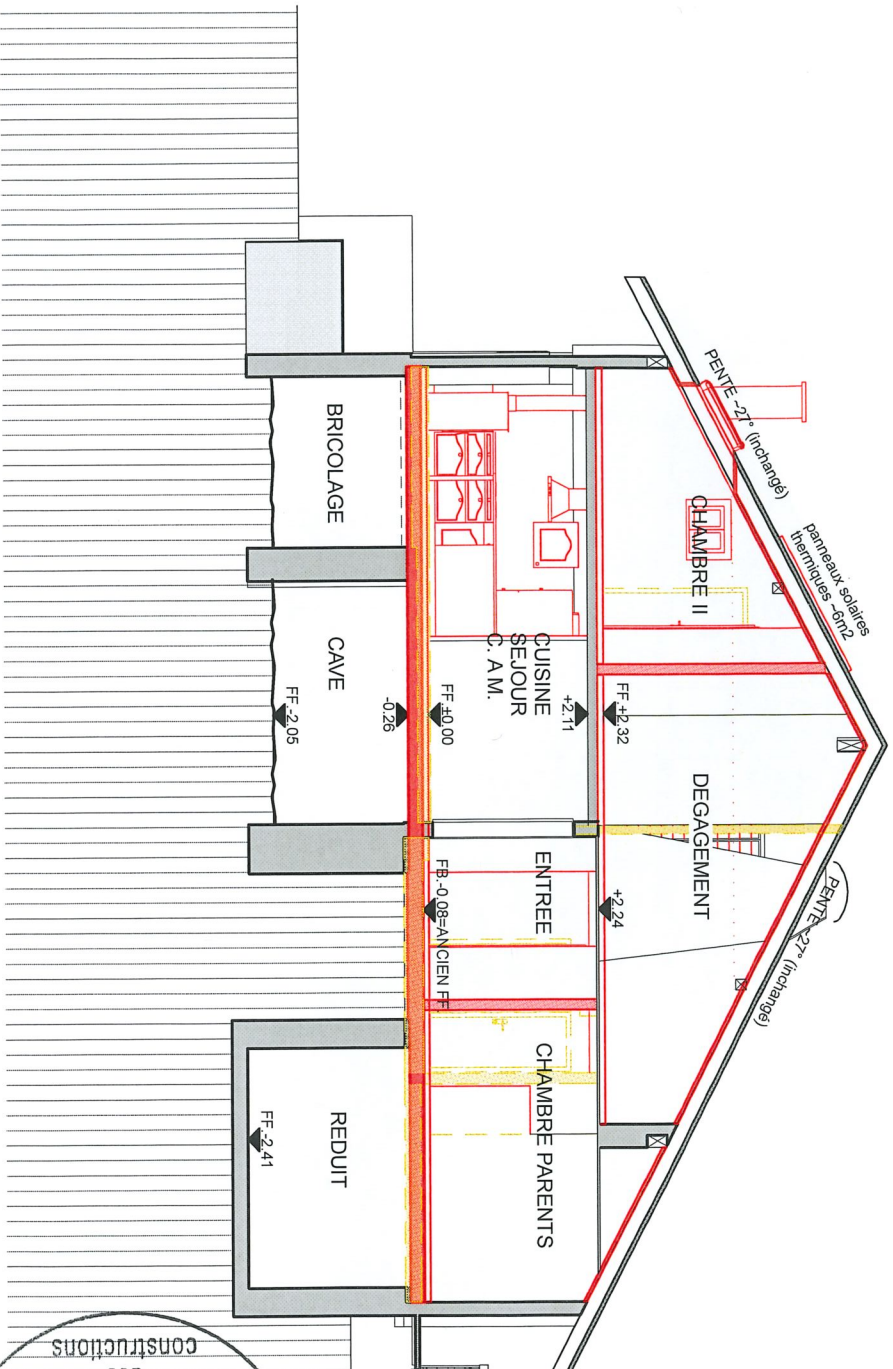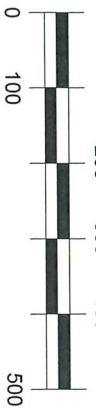

ENQUETE
COUPE A-A



ATELIER D'ARCHITECTURE Y. PAUCHARD & P. SCHOUWEY S.A. POUR SWISSDOMUS SA - 1875 MORIGINS




Z:\V\A\A\A\179 SWISSDOMUS Nançoz Simon à Val D'Illiez\Descript\Plans2_Mise à l'enquête\Enquete Nançoz - modifications.pln

Monsieur & Madame Simon & Cédrine Nançoz (Pugin)
Transformation du bâtiment existant à Val D'Illiez

A4 1:100 nv

10.06.2013

MODIFICATIONS DU 11.11.2013 NV

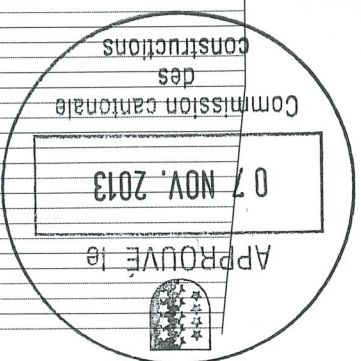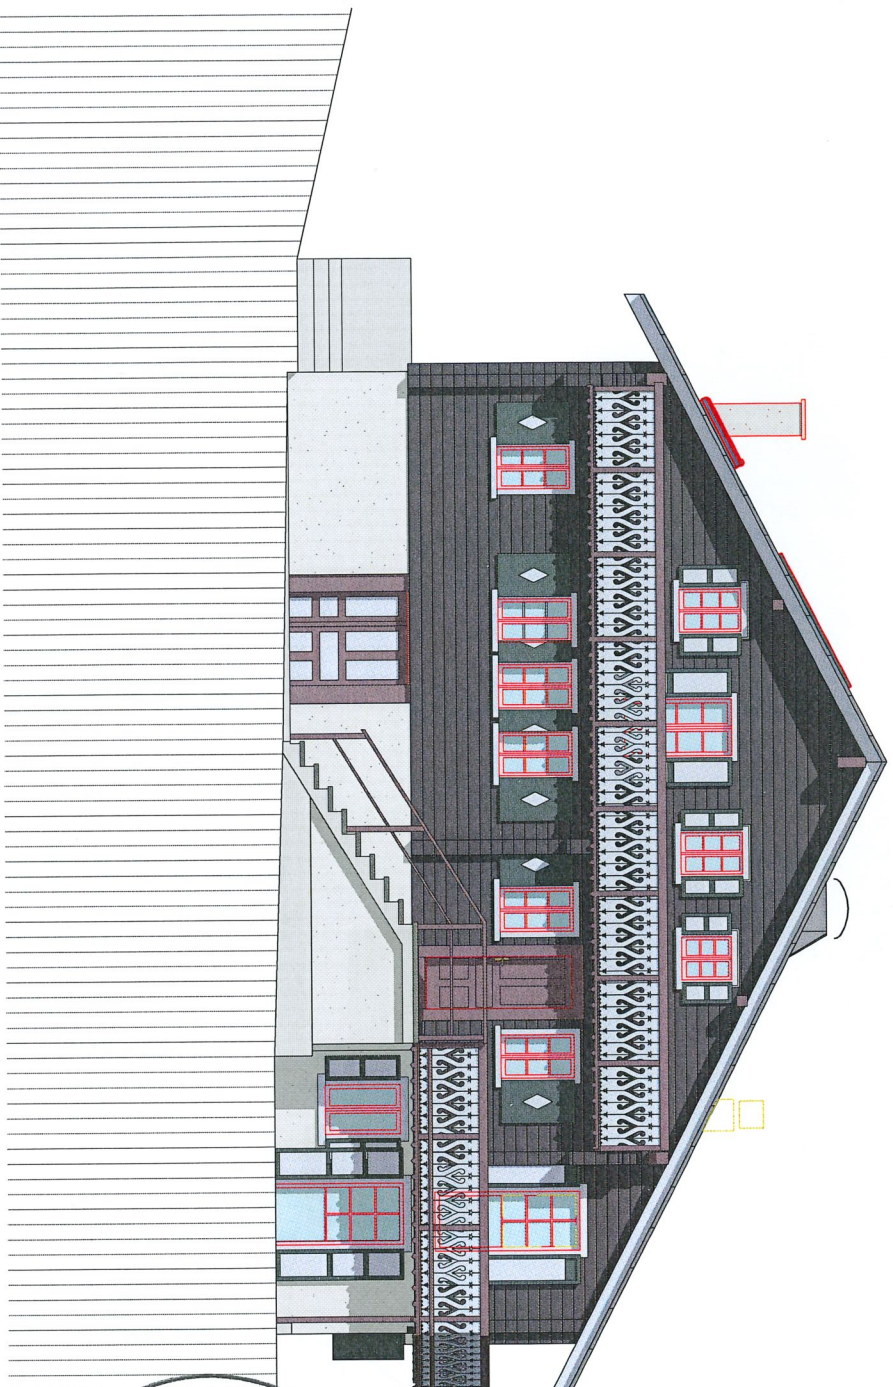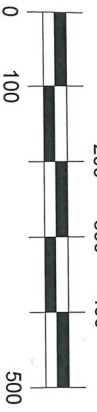

ENQUETE
FACADE SUD-EST



ATELIER D'ARCHITECTURE Y. PAUCHARD & P. SCHOUWEY S.A. POUR SWISSDOMUS SA - 1875 MORGINS

Z:\Atelier\179 SWISSDOMUS Nançoz Simon à Val d'Illiez\Desin\Plan\2_Mise à l'enquête\Enquete Nançoz - modifications.pjn

Monsieur & Madame Simon & Cédrine Nançoz (Pugin)
Transformation du bâtiment existant à Val D'Illiez

A4


1:100

nv

200 300 400

10.06.2013

MODIFICATIONS DU 11.11.2013 NV

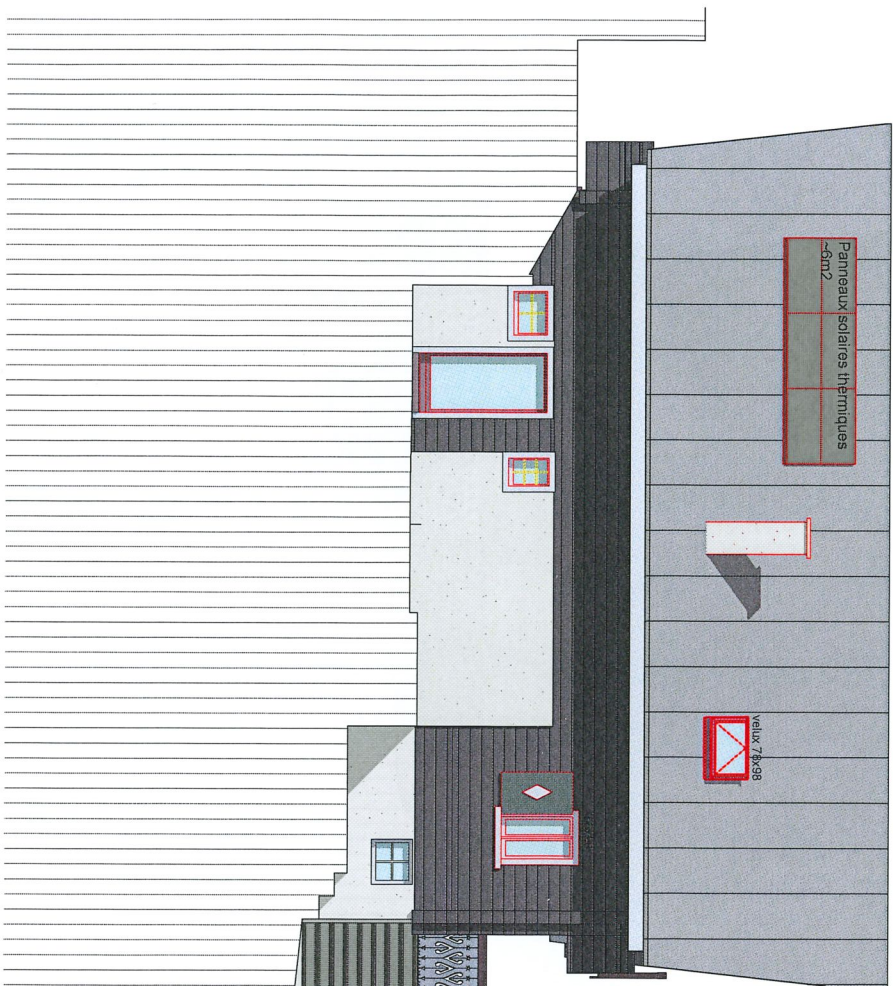

ENQUETE
FACADE SUD-OUEST



ATELIER D'ARCHITECTURE Y. PAUCHARD & P. SCHOUWEY S.A. POUR SWISSDOMUS SA - 1875 MORIGINS



Z:\1\Atelier\79 SWISSDOMUS Nançoz Simon à Val d'Illiez\Desint\Paris2_Mise à l'enquête\enquete Nançoz - modifications.pjn

Monsieur & Madame Simon & Cédrine Nançoz (Pugin)
Transformation du bâtiment existant à Val D'Illiez

A4 1:100 nv

10.06.2013

MODIFICATIONS DU 11.11.2013 NV

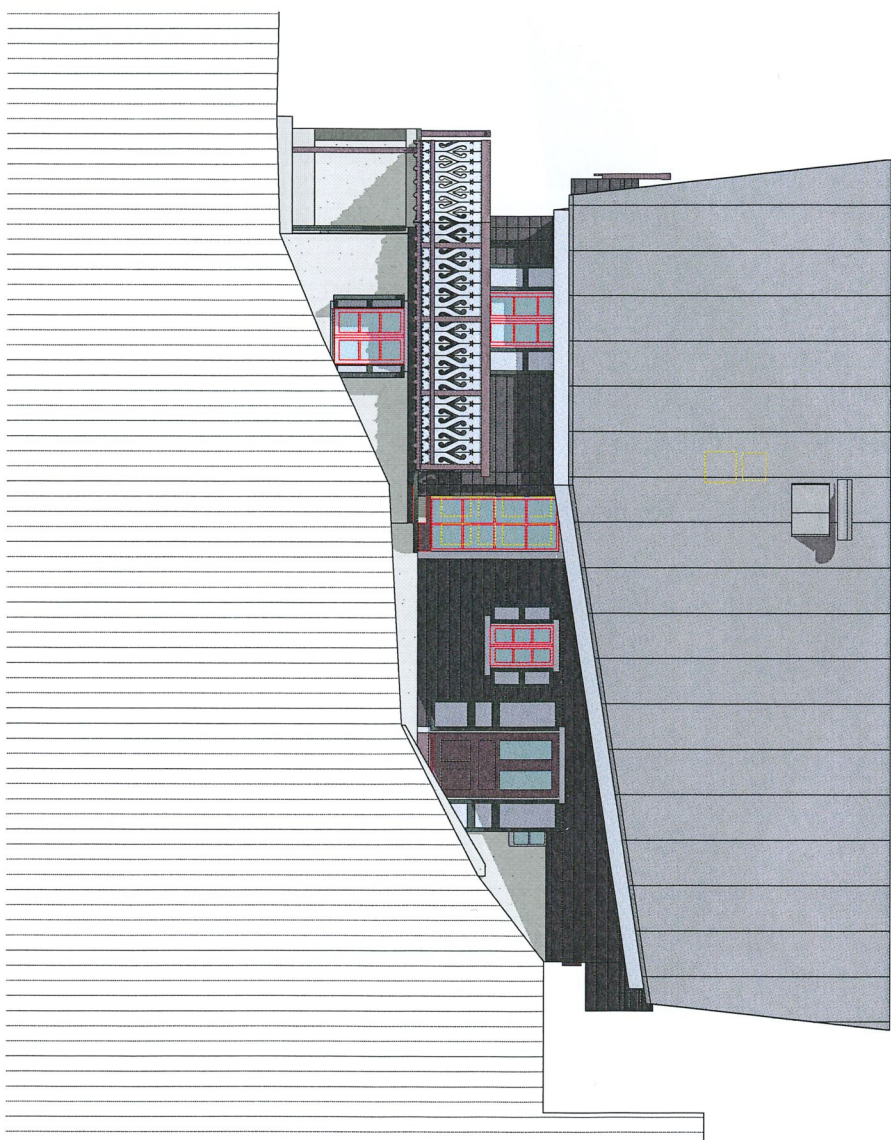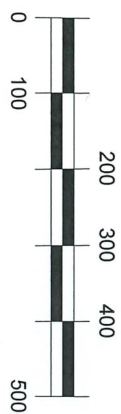

ENQUETE
FACADE NORD-EST



ATELIER D'ARCHITECTURE Y. PAUCHARD & P. SCHOUWEY S.A. POUR SWISSDOMUS SA - 1875 MORGINS

Z:\1\Ateliers\179 SWISSDOMUS Nançoz Simon à Val d'Illiez\Desint\Plans2_Mise à l'ensemble\Enquete Nançoz - modifications.pjn



Monsieur & Madame Simon & Cédrine Nançoz (Pugin)
Transformation du bâtiment existant à Val D'Illiez



A4

1:100

NV

10.06.2013

MODIFICATIONS DU 11.11.2013 NV

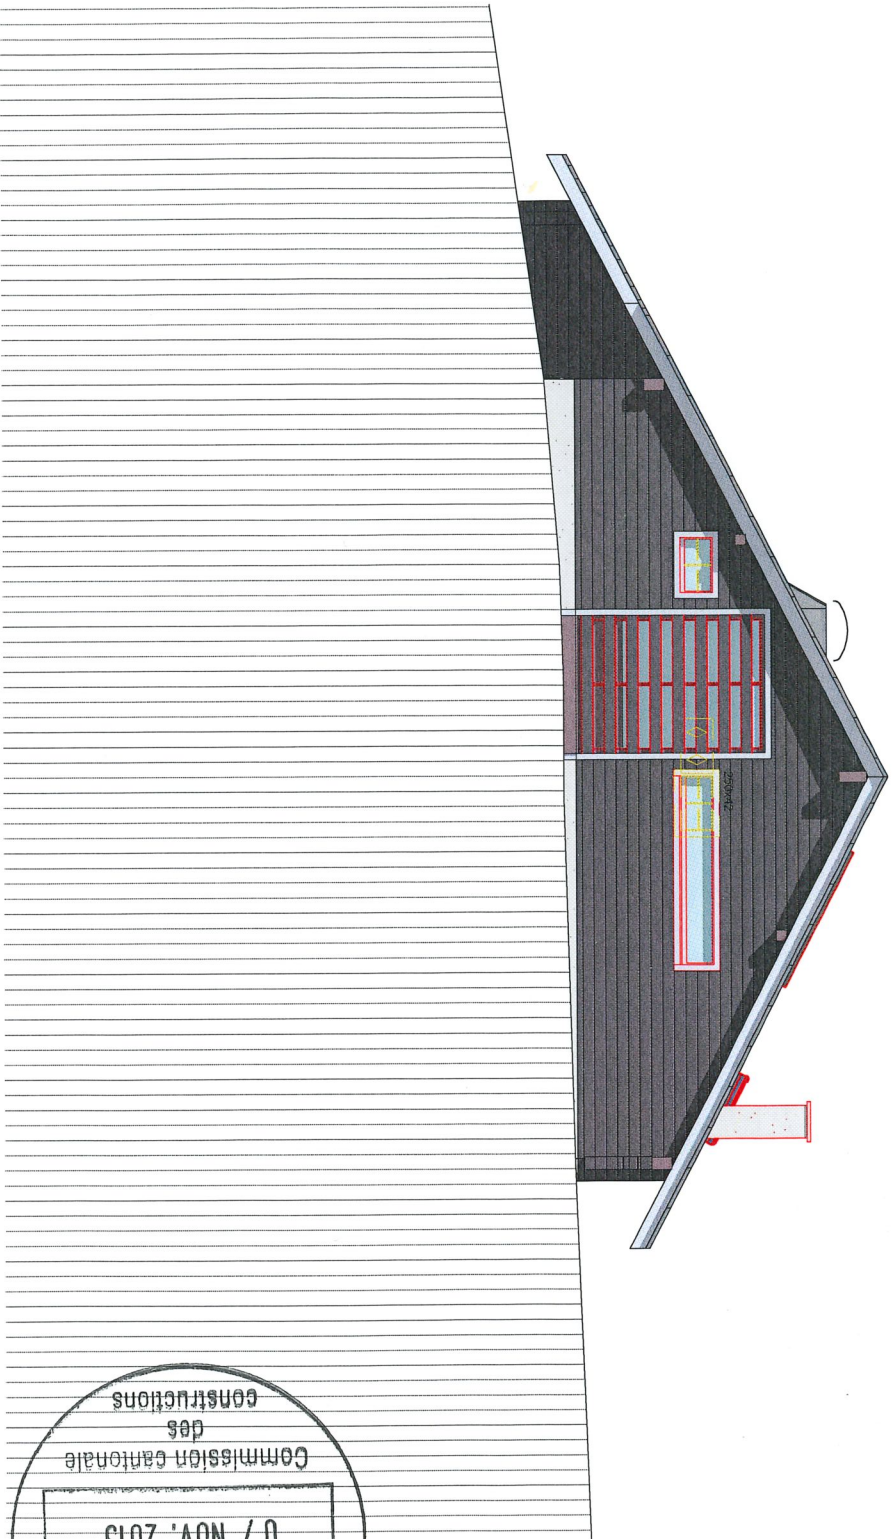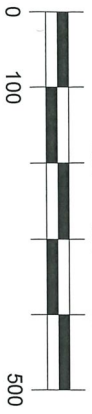

ENQUETE
FACADE NORD-UEST



ATELIER D'ARCHITECTURE Y. PAUCHARD & P. SCHOUWEY S.A. POUR SWISSDOMUS SA - 1875 MORGINS
Z:\1 Affaires\179 SWISSDOMUS Nançoz Simon à Val d'Illiez\Dessin\Plans\2_Mise à l'enquête\Enquête Nançoz - modifications.pjn