Wohnen / Essen / Kochen
B: Vinyl
WB: Abrieb 1.0mm
D: Weisputz
Whg. 201 | F. Bo.: +5.70 | R. Bo.: +5.56
BF: 24.48 m²
FF: 7.98 m²

DU / WC
B: keram. Platten
WB: keram. Platten
D: Weisputz
Whg. 201 | F. Bo.: +5.70 | R. Bo.: +5.56
BF: 5.71 m²

Zimmer 1
B: Vinyl
WB: Abrieb 1.0mm
D: Weisputz
Whg. 201 | F. Bo.: +5.70 | R. Bo.: +5.56
BF: 14.69 m²
FF: 3.36 m²

Balkon
B: Feinsteinzeugplatten
WB: Beton roh, AWD
D: Beton roh
Whg. 201 | F. Bo.: +5.70 | R. Bo.: +5.56/+5.51
BF: 8.26 m²

Treppenhaus
B: keram. Platten
WB: Abrieb 1.5mm
D: Weisputz
Allgemein | F. Bo.: +5.72 | R. Bo.: +5.56
BF: 25.67 m²

Wohnen / Essen / Kochen
B: Vinyl
WB: Abrieb 1.0mm
D: Weisputz
Whg. 206 | F. Bo.: +5.70 | R. Bo.: +5.56
BF: 24.36 m²
FF: 8.44 m²

DU / WC
B: keram. Platten
WB: keram. Platten
D: Weisputz
Whg. 206 | F. Bo.: +5.70 | R. Bo.: +5.56
BF: 5.71 m²

Zimmer 1
B: Vinyl
WB: Abrieb 1.0mm
D: Weisputz
Whg. 206 | F. Bo.: +5.70 | R. Bo.: +5.56
BF: 14.86 m²
FF: 3.36 m²

Balkon
B: Feinsteinzeugplatten
WB: Beton roh, AWD
D: Beton roh
Whg. 206 | F. Bo.: +5.70 | R. Bo.: +5.56/+5.51
BF: 8.88 m²

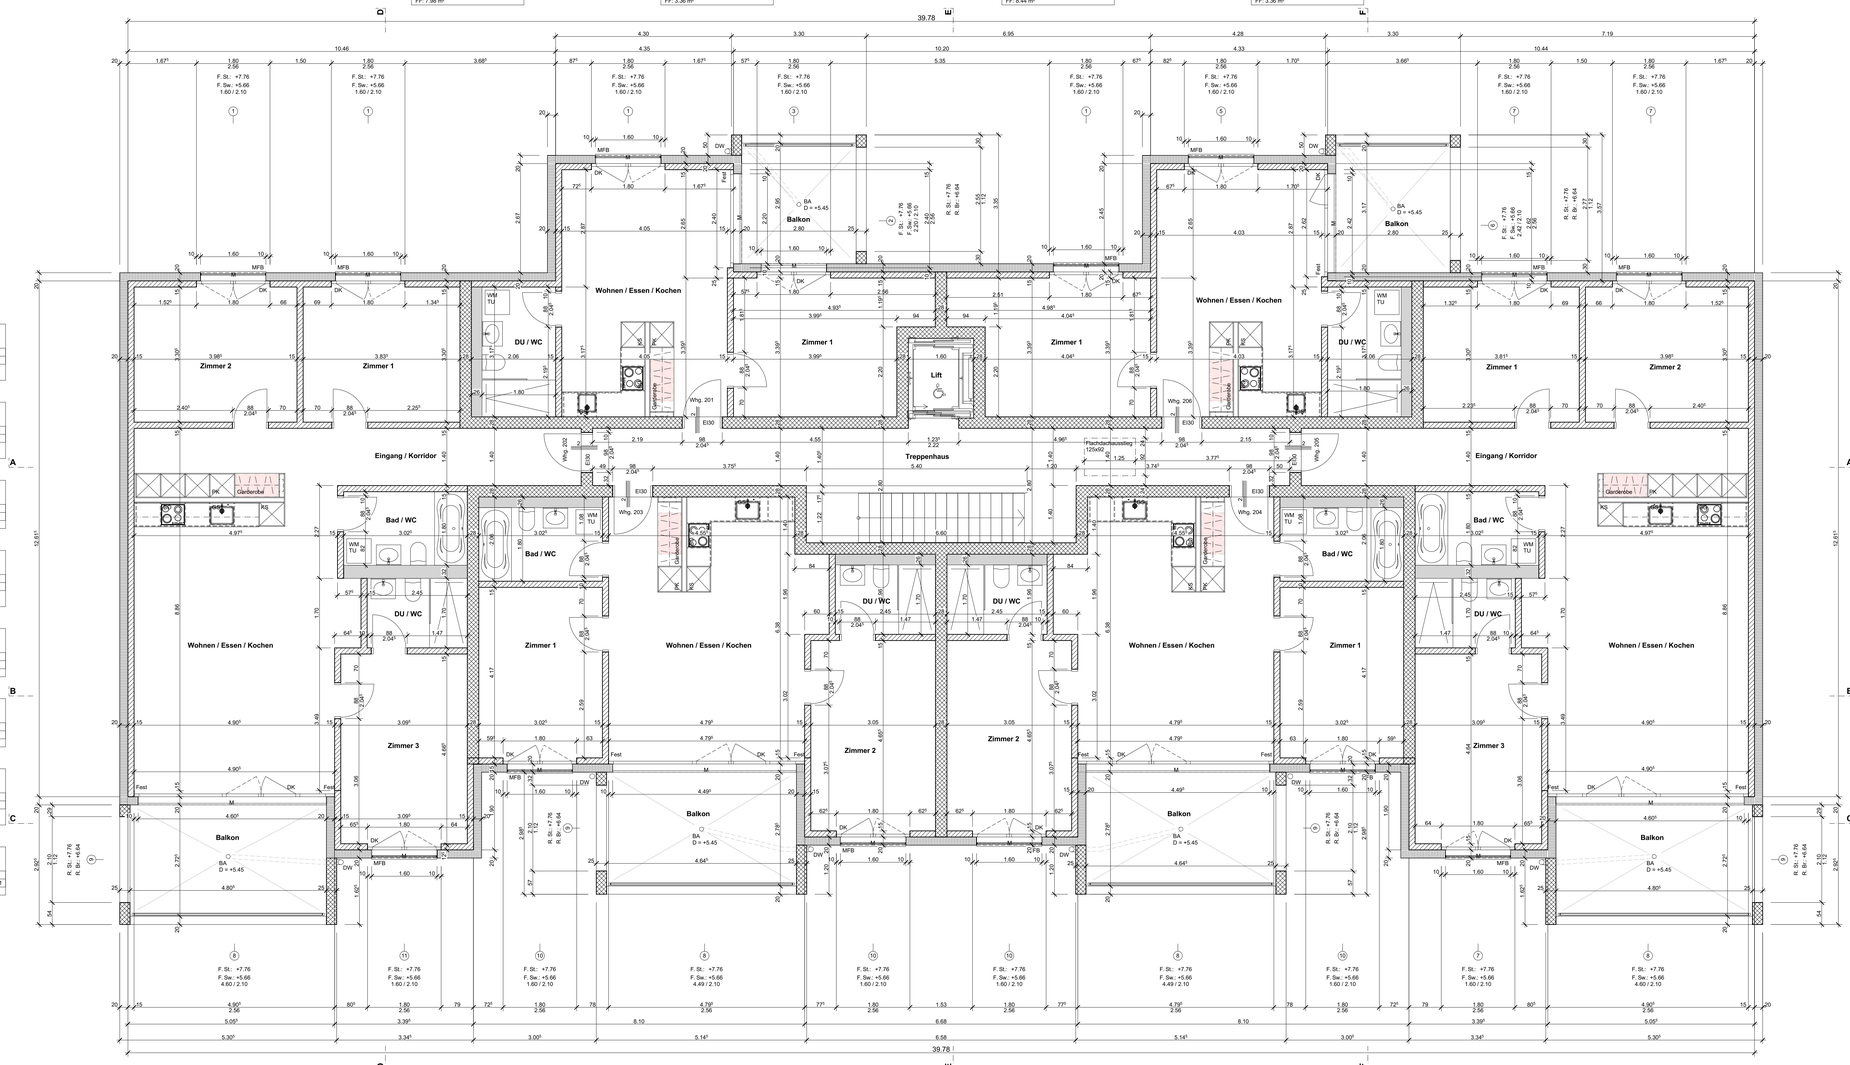

Zimmer 1
B: Vinyl
WB: Abrieb 1.0mm
D: Weisputz
Whg. 202 | F. Bo.: +5.70 | R. Bo.: +5.56
BF: 12.67 m²
FF: 3.36 m²

Zimmer 2
B: Vinyl
WB: Abrieb 1.0mm
D: Weisputz
Whg. 202 | F. Bo.: +5.70 | R. Bo.: +5.56
BF: 13.17 m²
FF: 3.36 m²

Eingang / Korridor
B: Vinyl
WB: Abrieb 1.0mm
D: Weisputz
Whg. 202 | F. Bo.: +5.70 | R. Bo.: +5.56
BF: 16.42 m²

Wohnen / Essen / Kochen
B: Vinyl
WB: Abrieb 1.0mm
D: Weisputz
Whg. 202 | F. Bo.: +5.70 | R. Bo.: +5.56
BF: 36.74 m²
FF: 9.67 m²

Bad / WC
B: keram. Platten
WB: keram. Platten
D: Weisputz
Whg. 202 | F. Bo.: +5.70 | R. Bo.: +5.56
BF: 5.45 m²

DU / WC
B: keram. Platten
WB: keram. Platten
D: Weisputz
Whg. 202 | F. Bo.: +5.70 | R. Bo.: +5.56
BF: 4.17 m²

Zimmer 3
B: Vinyl
WB: Abrieb 1.0mm
D: Weisputz
Whg. 202 | F. Bo.: +5.70 | R. Bo.: +5.56
BF: 14.36 m²
FF: 3.36 m²

Balkon
B: Feinsteinzeugplatten
WB: Beton roh, AWD
D: Beton roh
Whg. 202 | F. Bo.: +5.70 | R. Bo.: +5.56/+5.51
BF: 13.09 m²

Zimmer 1
B: Vinyl
WB: Abrieb 1.0mm
D: Weisputz
Whg. 203 | F. Bo.: +5.70 | R. Bo.: +5.56
BF: 12.61 m²
FF: 3.36 m²

Zimmer 2
B: Vinyl
WB: Abrieb 1.0mm
D: Weisputz
Whg. 203 | F. Bo.: +5.70 | R. Bo.: +5.56
BF: 13.17 m²
FF: 3.36 m²

Eingang / Korridor
B: Vinyl
WB: Abrieb 1.0mm
D: Weisputz
Whg. 203 | F. Bo.: +5.70 | R. Bo.: +5.56
BF: 16.42 m²

Wohnen / Essen / Kochen
B: Vinyl
WB: Abrieb 1.0mm
D: Weisputz
Whg. 203 | F. Bo.: +5.70 | R. Bo.: +5.56
BF: 36.74 m²
FF: 9.67 m²

Bad / WC
B: keram. Platten
WB: keram. Platten
D: Weisputz
Whg. 203 | F. Bo.: +5.70 | R. Bo.: +5.56
BF: 5.45 m²

DU / WC
B: keram. Platten
WB: keram. Platten
D: Weisputz
Whg. 203 | F. Bo.: +5.70 | R. Bo.: +5.56
BF: 4.17 m²

Zimmer 3
B: Vinyl
WB: Abrieb 1.0mm
D: Weisputz
Whg. 203 | F. Bo.: +5.70 | R. Bo.: +5.56
BF: 14.36 m²
FF: 3.36 m²

Balkon
B: Feinsteinzeugplatten
WB: Beton roh, AWD
D: Beton roh
Whg. 203 | F. Bo.: +5.70 | R. Bo.: +5.56/+5.51
BF: 12.61 m²

Wohnen / Essen / Kochen
B: Vinyl
WB: Abrieb 1.0mm
D: Weisputz
Whg. 204 | F. Bo.: +5.70 | R. Bo.: +5.56
BF: 31.43 m²
FF: 9.44 m²

Zimmer 1
B: Vinyl
WB: Abrieb 1.0mm
D: Weisputz
Whg. 204 | F. Bo.: +5.70 | R. Bo.: +5.56
BF: 12.61 m²
FF: 3.36 m²

Zimmer 2
B: Vinyl
WB: Abrieb 1.0mm
D: Weisputz
Whg. 204 | F. Bo.: +5.70 | R. Bo.: +5.56
BF: 14.20 m²
FF: 3.36 m²

Bad / WC
B: keram. Platten
WB: keram. Platten
D: Weisputz
Whg. 204 | F. Bo.: +5.70 | R. Bo.: +5.56
BF: 5.45 m²

DU / WC
B: keram. Platten
WB: keram. Platten
D: Weisputz
Whg. 204 | F. Bo.: +5.70 | R. Bo.: +5.56
BF: 4.16 m²

Balkon
B: Feinsteinzeugplatten
WB: Beton roh, AWD
D: Beton roh
Whg. 204 | F. Bo.: +5.70 | R. Bo.: +5.56/+5.51
BF: 12.94 m²

Zimmer 1
B: Vinyl
WB: Abrieb 1.0mm
D: Weisputz
Whg. 205 | F. Bo.: +5.70 | R. Bo.: +5.56
BF: 12.61 m²
FF: 3.36 m²

Zimmer 2
B: Vinyl
WB: Abrieb 1.0mm
D: Weisputz
Whg. 205 | F. Bo.: +5.70 | R. Bo.: +5.56
BF: 13.17 m²
FF: 3.36 m²

Eingang / Korridor
B: Vinyl
WB: Abrieb 1.0mm
D: Weisputz
Whg. 205 | F. Bo.: +5.70 | R. Bo.: +5.56
BF: 16.42 m²

Wohnen / Essen / Kochen
B: Vinyl
WB: Abrieb 1.0mm
D: Weisputz
Whg. 205 | F. Bo.: +5.70 | R. Bo.: +5.56
BF: 36.74 m²
FF: 9.67 m²

Bad / WC
B: keram. Platten
WB: keram. Platten
D: Weisputz
Whg. 205 | F. Bo.: +5.70 | R. Bo.: +5.56
BF: 5.45 m²

DU / WC
B: keram. Platten
WB: keram. Platten
D: Weisputz
Whg. 205 | F. Bo.: +5.70 | R. Bo.: +5.56
BF: 4.17 m²

Zimmer 3
B: Vinyl
WB: Abrieb 1.0mm
D: Weisputz
Whg. 205 | F. Bo.: +5.70 | R. Bo.: +5.56
BF: 14.36 m²
FF: 3.36 m²

Balkon
B: Feinsteinzeugplatten
WB: Beton roh, AWD
D: Beton roh
Whg. 205 | F. Bo.: +5.70 | R. Bo.: +5.56/+5.51
BF: 12.61 m²

Raumtabelle Gebäude unterirdisch / Einstellhalle

	Boden	Wände	Decke
Treppenhaus	Feinsteinzeugplatten 60x60cm inkl. Plattensockel. Grau, gem. Auswahlschein	Abrieb 1.5mm, weiss gestrichen	Weissputz, weiss gestrichen
Treppe	Auftritte und Stirnen Feinsteinzeugplatten dito Treppenhaus inkl. Plattensockel	Abrieb 1.5mm, weiss gestrichen	Weissputz, weiss gestrichen
Aufzug	Feinsteinzeugplatten dito Treppenhaus	Gem. aktuellem Lieferprogramm Aufzugshersteller	Gem. aktuellem Lieferprogramm Aufzugshersteller
Keller	Überzug	Beton roh (Schalung Typ 2.1) oder KS, weiss gestrichen	Beton roh (Schalung Typ 2.1). z.T. Mehrschichtplatten mit Steinwolldämmung
Technikraum	Überzug, gestrichen mit grauer 2K Bodenfarbe	Beton roh (Schalung Typ 2.1) oder KS, weiss gestrichen	Beton roh (Schalung Typ 2.1). z.T. Mehrschichtplatten mit Steinwolldämmung
Einstellhalle	Hartbeton mit Besenstrich	Beton roh (Schalung Typ 2.1) oder KS roh	Beton roh (Schalung Typ 2.1). z.T. Mehrschichtplatten mit Steinwolldämmung
Rampe	Betonverbundsteine in Splitt verlegt	Beton roh (Schalung Typ 2.1)	Beton roh (Schalung Typ 2.1). z.T. Mehrschichtplatten mit Steinwolldämmung

Raumtabelle Gebäude oberirdisch
Wohngeschosse EG / 1. OG / 2. OG

	Boden	Wände	Decke
Treppenhaus	Feinsteinzeugplatten 60x60cm inkl. Plattensockel. Grau, gem. Auswahlschein	Abrieb 1.5mm, weiss gestrichen	Weissputz, weiss gestrichen
Treppe	Auftritte und Stirnen Feinsteinzeugplatten dito Treppenhaus inkl. Plattensockel	Abrieb 1.5mm, weiss gestrichen	Weissputz, weiss gestrichen
Aufzug	Feinsteinzeugplatten dito Treppenhaus	Gem. aktuellem Lieferprogramm Aufzugshersteller	Gem. aktuellem Lieferprogramm Aufzugshersteller
Wohn- und Schlafräume	Vinyl in Parketteptik gem. Auswahlschein inkl. Holzsockel weiss	Abrieb 1.0mm, weiss gestrichen	Weissputz, weiss gestrichen
Nasszellen	Feinsteinzeugplatten 60x30cm, grau, gem. Auswahlschein	Feinsteinzeugplatten 60x30cm liegend verlegt, beige, gem. Auswahlschein bis OK +2.00m. Darüber Abrieb 1.0mm, weiss gestrichen	Weissputz, weiss gestrichen
Küche	Vinyl in Parketteptik gem. Auswahlschein inkl. Holzsockel weiss	Abrieb 1.0mm, weiss gestrichen	Weissputz, weiss gestrichen
Aussensitzplatz Erdgeschoss	Feinsteinzeugplatten 60x60cm in Splitt oder Stelzlagern verlegt	Sichtbeton roh (Schalung Typ 2.1) oder verputzte Aussenwärmedämmung	Beton roh (Schalung Typ 2.1)
Balkone 1. + 2. OG	Feinsteinzeugplatten 60x60cm in Splitt oder Stelzlagern verlegt	Sichtbeton roh (Schalung Typ 2.1) oder verputzte Aussenwärmedämmung	Beton roh (Schalung Typ 2.1)

Bodenaufbau EG:
Fertigbelag 10mm
Zementunterlagsboden 80mm
Fussbodenheizung
Trittschalldämmung Roll EPS-T 20mm
Wärmedämmung EPS 150 100mm
Stahlbeton var.
Holzwolle-Mehrschichtplatte 100mm

Bodenaufbau Treppenhaus EG:
Fertigbelag 10mm
Zementunterlagsboden 80mm
Fussbodenheizung
Trittschalldämmung Roll EPS-T 20mm
Wärmedämmung EPS 150 100mm
Stahlbeton var.
Holzwolle-Mehrschichtplatte 100mm

Bodenaufbau Eingang:
Fertigbelag 10mm
Zementunterlagsboden 80mm
Fussbodenheizung
Trittschalldämmung Roll EPS-T 20mm
Wärmedämmung EPS 150 80mm
Stahlbeton 250mm

Bodenaufbau Balkon EG:
Feinsteinzeugplatten 60x60mm 20mm
Stelzlager 170-220mm
Brandschutzvlies
Schutzvlies
Bitumenabdichtung 1-lagig
Stahlbeton im Gef. 250-300mm
Magerbeton 50mm

Bodenaufbau OG:
Fertigbelag 10mm
Zementunterlagsboden 80mm
Fussbodenheizung
Trittschalldämmung Roll EPS-T 20mm
Wärmedämmung EPS 150 30mm
Stahlbeton 280mm
Weissputz

Bodenaufbau Treppenhaus OG:
Fertigbelag 10mm
Zementunterlagsboden 80mm
Fussbodenheizung
Trittschalldämmung Roll EPS-T 20mm
Wärmedämmung EPS 150 50mm
Stahlbeton 260mm
Weissputz

Bodenaufbau Balkon OG:
Feinsteinzeugplatten 60x60mm 20mm
Stelzlager 120-170mm
Brandschutzvlies
Schutzvlies
Bitumenabdichtung 1-lagig
Stahlbeton im Gef. 210-260mm

Dachaufbau Hauptdach:
PV-Anlage
Kies 100mm
Schutzvlies
Bitumenabdichtung 2-lagig
Wärmedämmung PIR Alu 200-400mm
Dampfbremse
Stahlbeton 220mm
Weissputz

Dachaufbau Balkon:
Kies 50x100mm
Schutzvlies
Bitumenabdichtung 1-lagig
Stahlbeton im Gef. 210-260mm

Aussenwände UG:
Noppenbahn
Dichtigkeitsklasse erdberührte Wände.
Ausgebaut DK1, sonstige DK2
Stahlbeton 250mm
Roh (Schalung Typ 2.1) oder gestrichen gemäss Raumtabelle

Aussenwände EG (unter Terrain):
Noppenbahn
EPS Perimeterdämmung AD 0.035 200mm
Dichtigkeitsklasse erdberührte Wände.
Ausgebaut DK1, sonstige DK2
Stahlbeton 250mm
Abrieb 1mm

Aussenwände EG (über Terrain):
Abrieb 2mm
EPS Dämmplatte AD 0.033 200mm
Stahlbeton 250mm
Abrieb 1mm

Aussenwände OG:
Abrieb 2mm
EPS Dämmplatte AD 0.033 200mm
Backstein 150mm
Abrieb 1mm

PLANLEGENDEN:

ALLE MASSE SIND ROHMASSE UND VOM UNTERNEHMEN AM BAU ZU KONTROLLIEREN

BETON	SW	SCHWELLENHÖHE	F. Bo.	FERTIG BODEN	
BACKSTEIN	BR	BRÜSTUNGSHÖHE	R. Bo	ROH BODEN	
KALKSANDSTEIN	ST	STURZHÖHE	R. De.	ROH DECKE	
BETONFERTIGELEMENTE	OK	OBERKANT	UK De.	UNTERKANT DECKE	
MÖRTEL, GIPS	UK	UNTERKANT	F.	FERTIG	
HOLZ	AK	AUSSERKANT	R.	ROH	
DÄMMSTOFFE					
NATURSTEIN	R-/PFxFCLTCPGRCFCLQGAFTMLDCPRGEFxFFCPCKDCPRGE|BMBCL*BQGSI/PMFQRSPX, Q KR;GAFCKTQQC*DTJ/QLGAFRTLBCPQTCPKCFRRQDLBPMFKTQQC, Q KR;GAFCKTQQCQSLBTMKSLRCPLCFKCPXSNP-DCL*TJJD ;JJGEC K*DGBGDDCPCLKDLQdLBBCPBTSJCDRSLEQMDMPRKGRKSRDSJCL,				
SPERRSCHICHT					
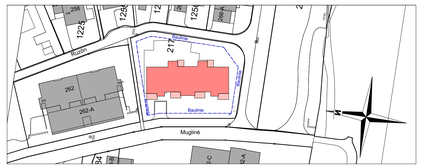
K	KURBEL	KS	KÜHLSCHRANK	BA	BODENABLAUF
M	MOTOR / ELEKTROANTRIEB	BO	BACKOFEN	ND	NOTÜBERLAUF
I	LEERROHR FÜR ELEKTROANTRIEB	KH	KOCHHERD	FS	FALLSTRANG
DK	DREHKIPP-FLÜGEL	MI	MIKROWELLE	PU	PUTZÖFFNUNG
		ST	STEAMER	KA	KANALISATIONSÖNUNGSCHLUSS
KL	KLAPPLADEN	GB	GESCHIRRSPÜLER	DW	DACHWASSERLEITUNG
SL	SCHIEBELADEN	WM	WASCHMASCHINE	DL	DILATATION
LAM	LAMELLENSTOREN	WT/TU	WÄSCHETROCKNER (TUMBLER)	LS	LICHTSCHACHT
RAF	VERBUNDRAFFSTORENEN	RL inT	RAUMLUFT-WÄSCHETROCKNER		
SO	SONNESTORENN (MARKISE)	RAD	RADIATOR		
SB	SENKRECHTBESCHATTUNG (STOFF)	HTR	HEIZTUCHRADIATOR		
BFB	BETONFENSTERBANK				
MFB	METALLFENSTERBANK				
BSW	BETON+ ZEMENTSCHWELLE				
TS	TÜRSCHLIESSER	INST	INSTALLATIONSSCHACHT	PT	PANZERTÜRE
EI30	BRANDSCHUTZTÜRE MIT ZULASSUNG	SAV	SANITÄRVERTEILUNG	PD	PANZERDECKEL
WLF	WASSERLOSCHVENTEN	BWV	BODENWEIZUNGSVERTEILUNG	NA	NOTAUSSTIEG
HFL	HANDFEUERLÖSCHER	ELV	ELEKTROVERTEILUNG	FR	FLUCHTROHRE
RWA	RAUCH- UND WÄRMEABZUG	KRL	KONTROLLIERTE RAUMLÜFTUNG	ÜV	ÜBERDRUCKVENTIL
NL	NOTLEUCHTE			VA	VENTILATIONSAUSGREIGAT
				TC	TROCKENKLOSETT