


# 3.5 Wohnung

# 2.5 Wohnung

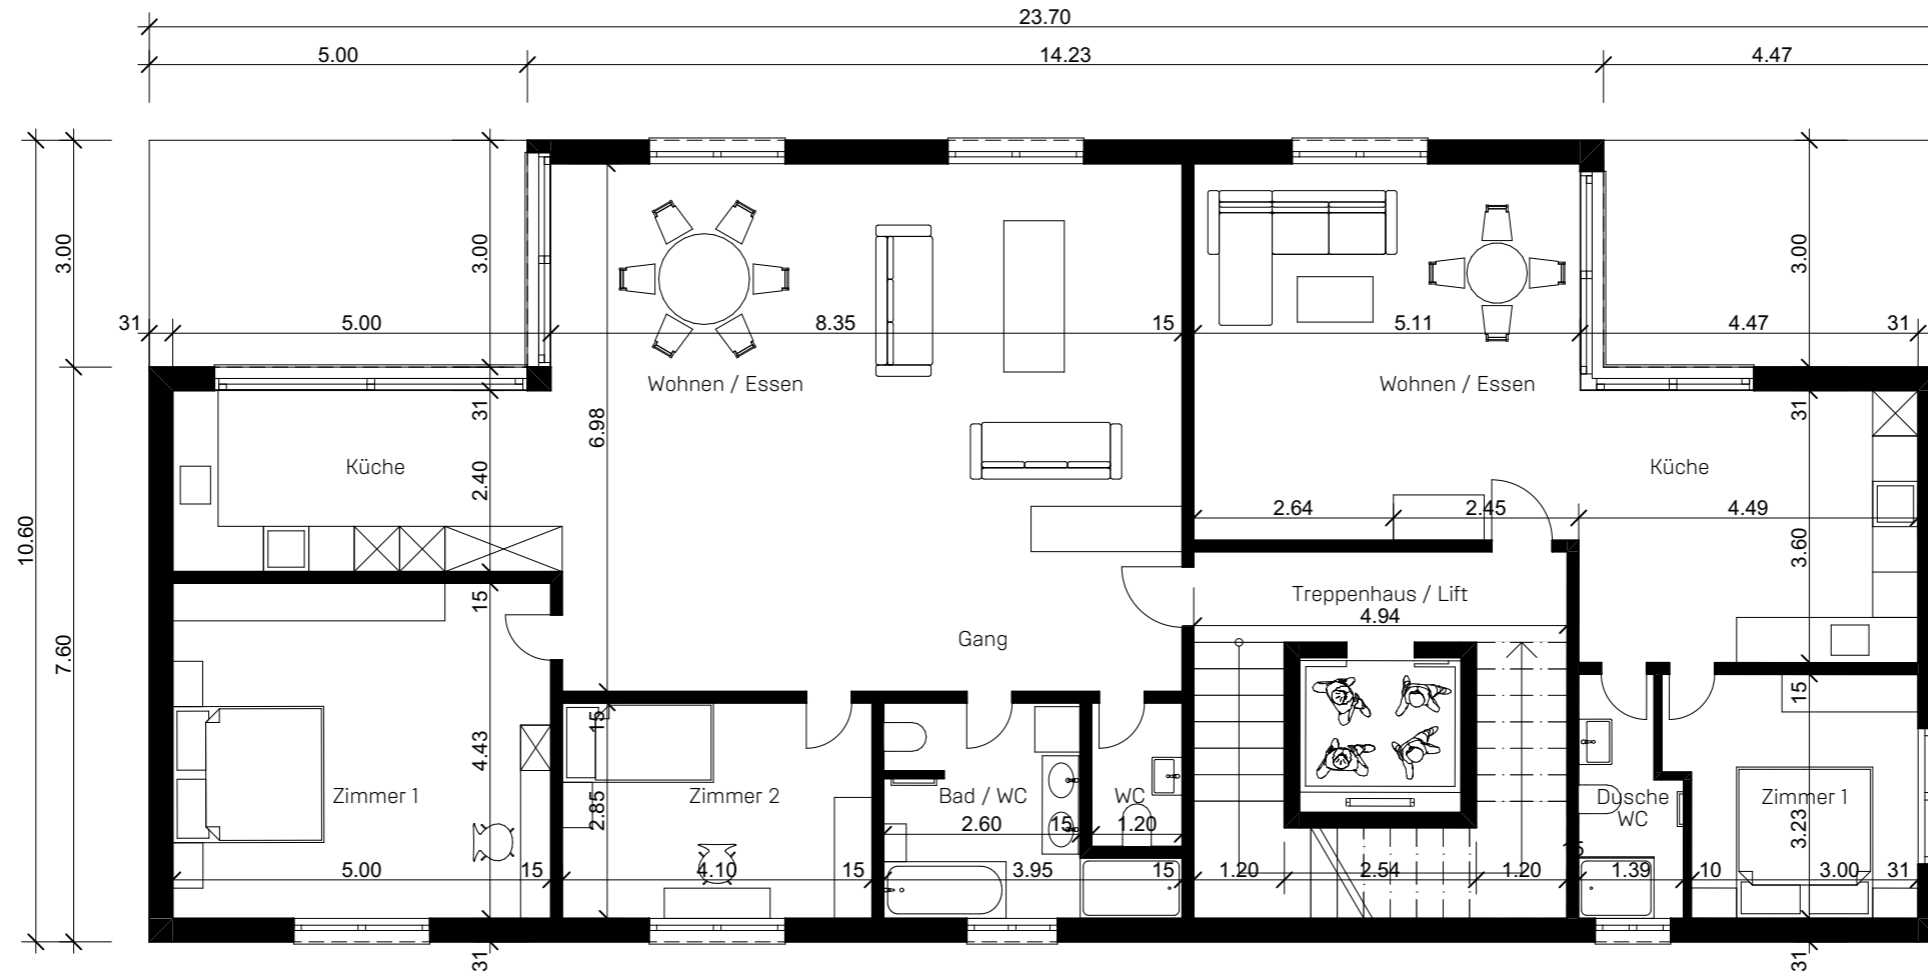

**B**

**J**

**Machbarkeitsstudie Koppigen  
Utzenstorfstrasse 4 und 6, 3425 Koppigen**

**Obergeschoss**

Datum: 22.06.2026      Format: A3 Quer  
Mst: 1:100              Gez. von: ST

B    J    Architektur    Klaraweg 1  
         Bauleitung    3006 Bern  
         Gastroprojekte    031 352 36 00  
         AG    Expertisen    info@bjag.ch

**AG**