


4.5 Attika

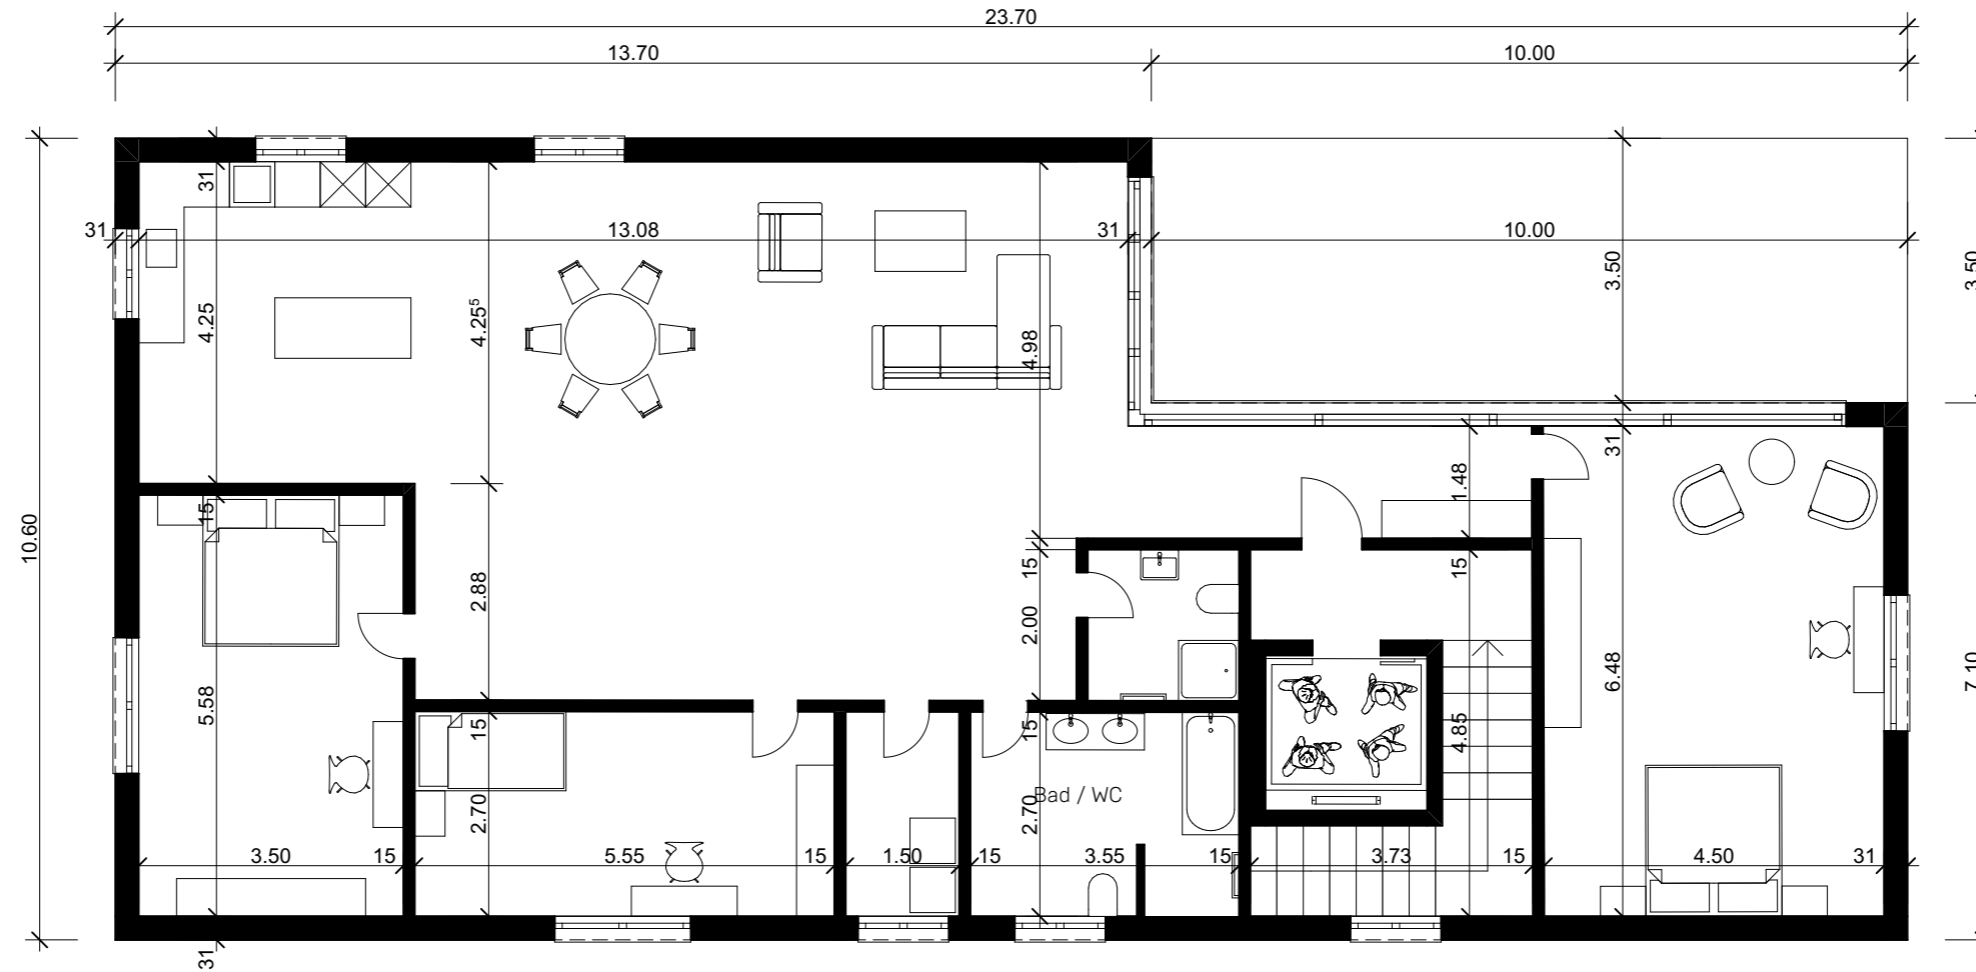

B **J**

**Machbarkeitsstudie Koppigen
Utzenstorfstrasse 4 und 6, 3425 Koppigen**

Attika

Datum: 19.06.2026 Format: A3 Quer
Mst: 1:100 Gez. von: ST

B J Architektur Klaraweg 1
 Bauleitung 3006 Bern
 Gastroprojekte 031 352 36 00
AG Expertisen info@bjag.ch

AG