


3.5 Wohnung

2.5 Wohnung

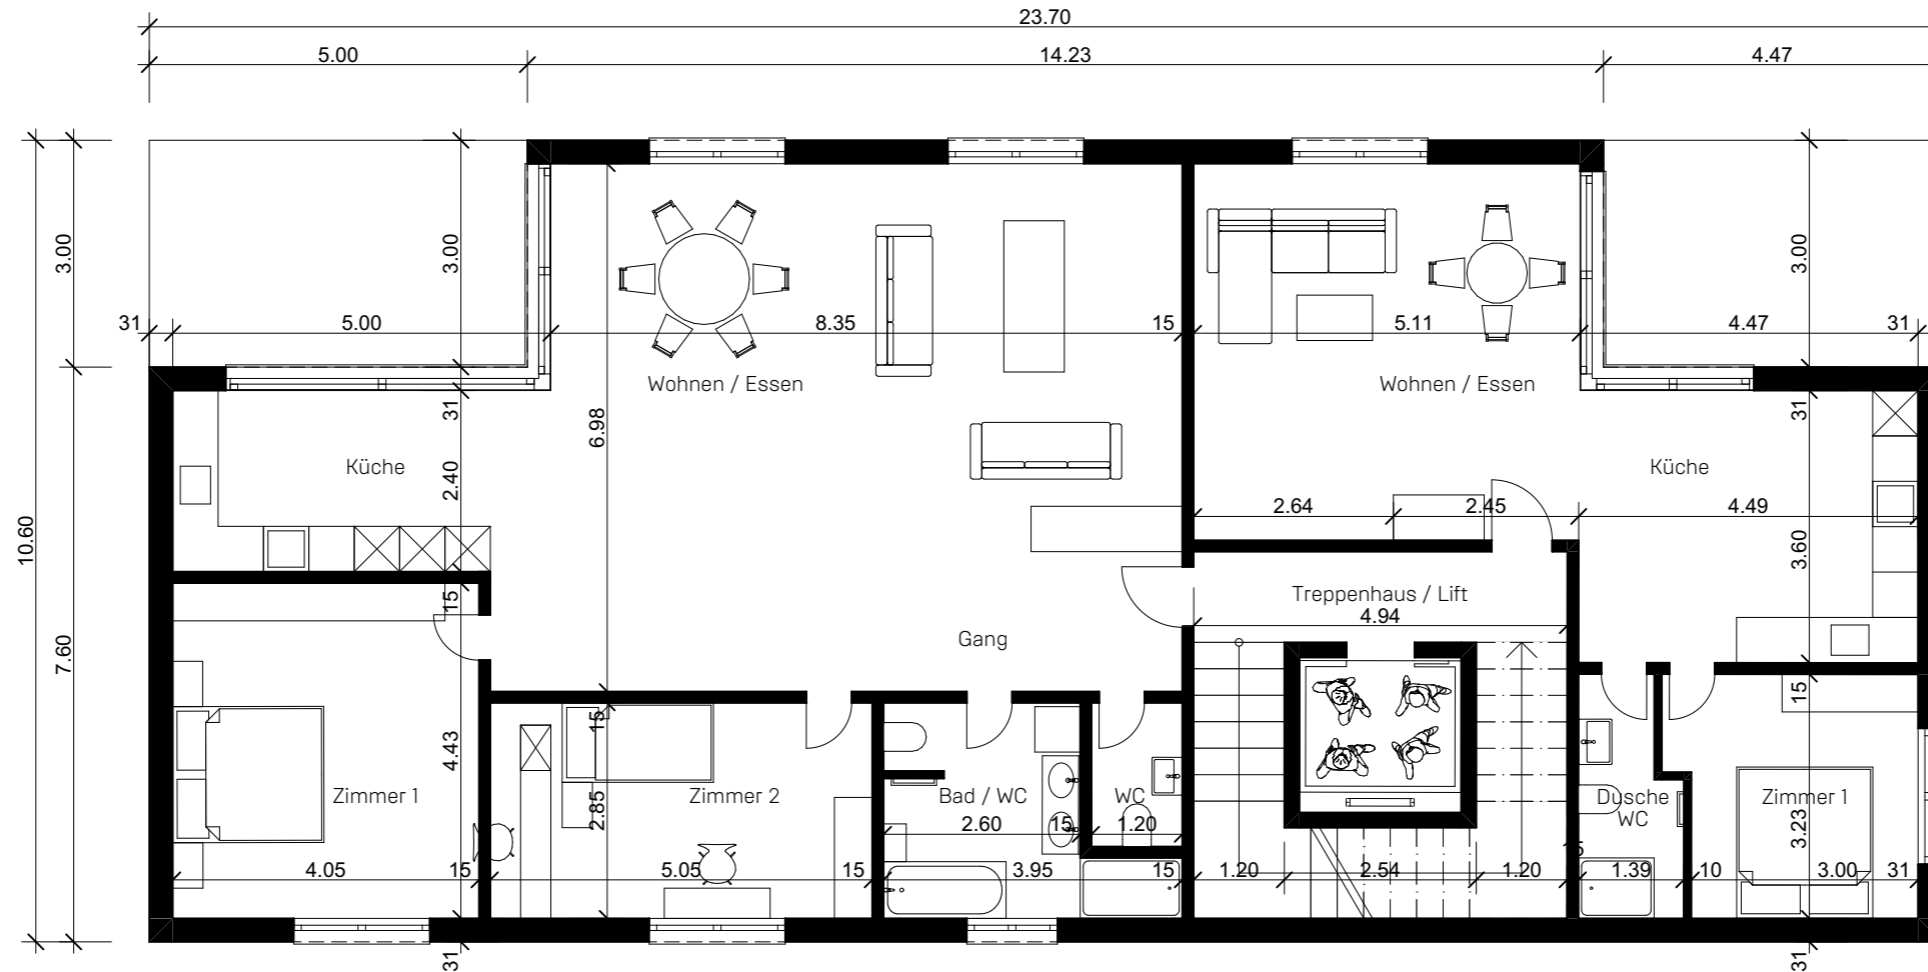

B

J

Machbarkeitsstudie Koppigen
 Utzenstorfstrasse 4 und 6, 3425 Koppigen

Erdgeschoss

Datum: 22.06.2026 Format: A3 Quer
 Mst: 1:100 Gez. von: ST

B J Architektur Klaraweg 1
 Bauleitung 3006 Bern
 Gastroprojekte 031 352 36 00
 AG Expertisen info@bjag.ch

AG