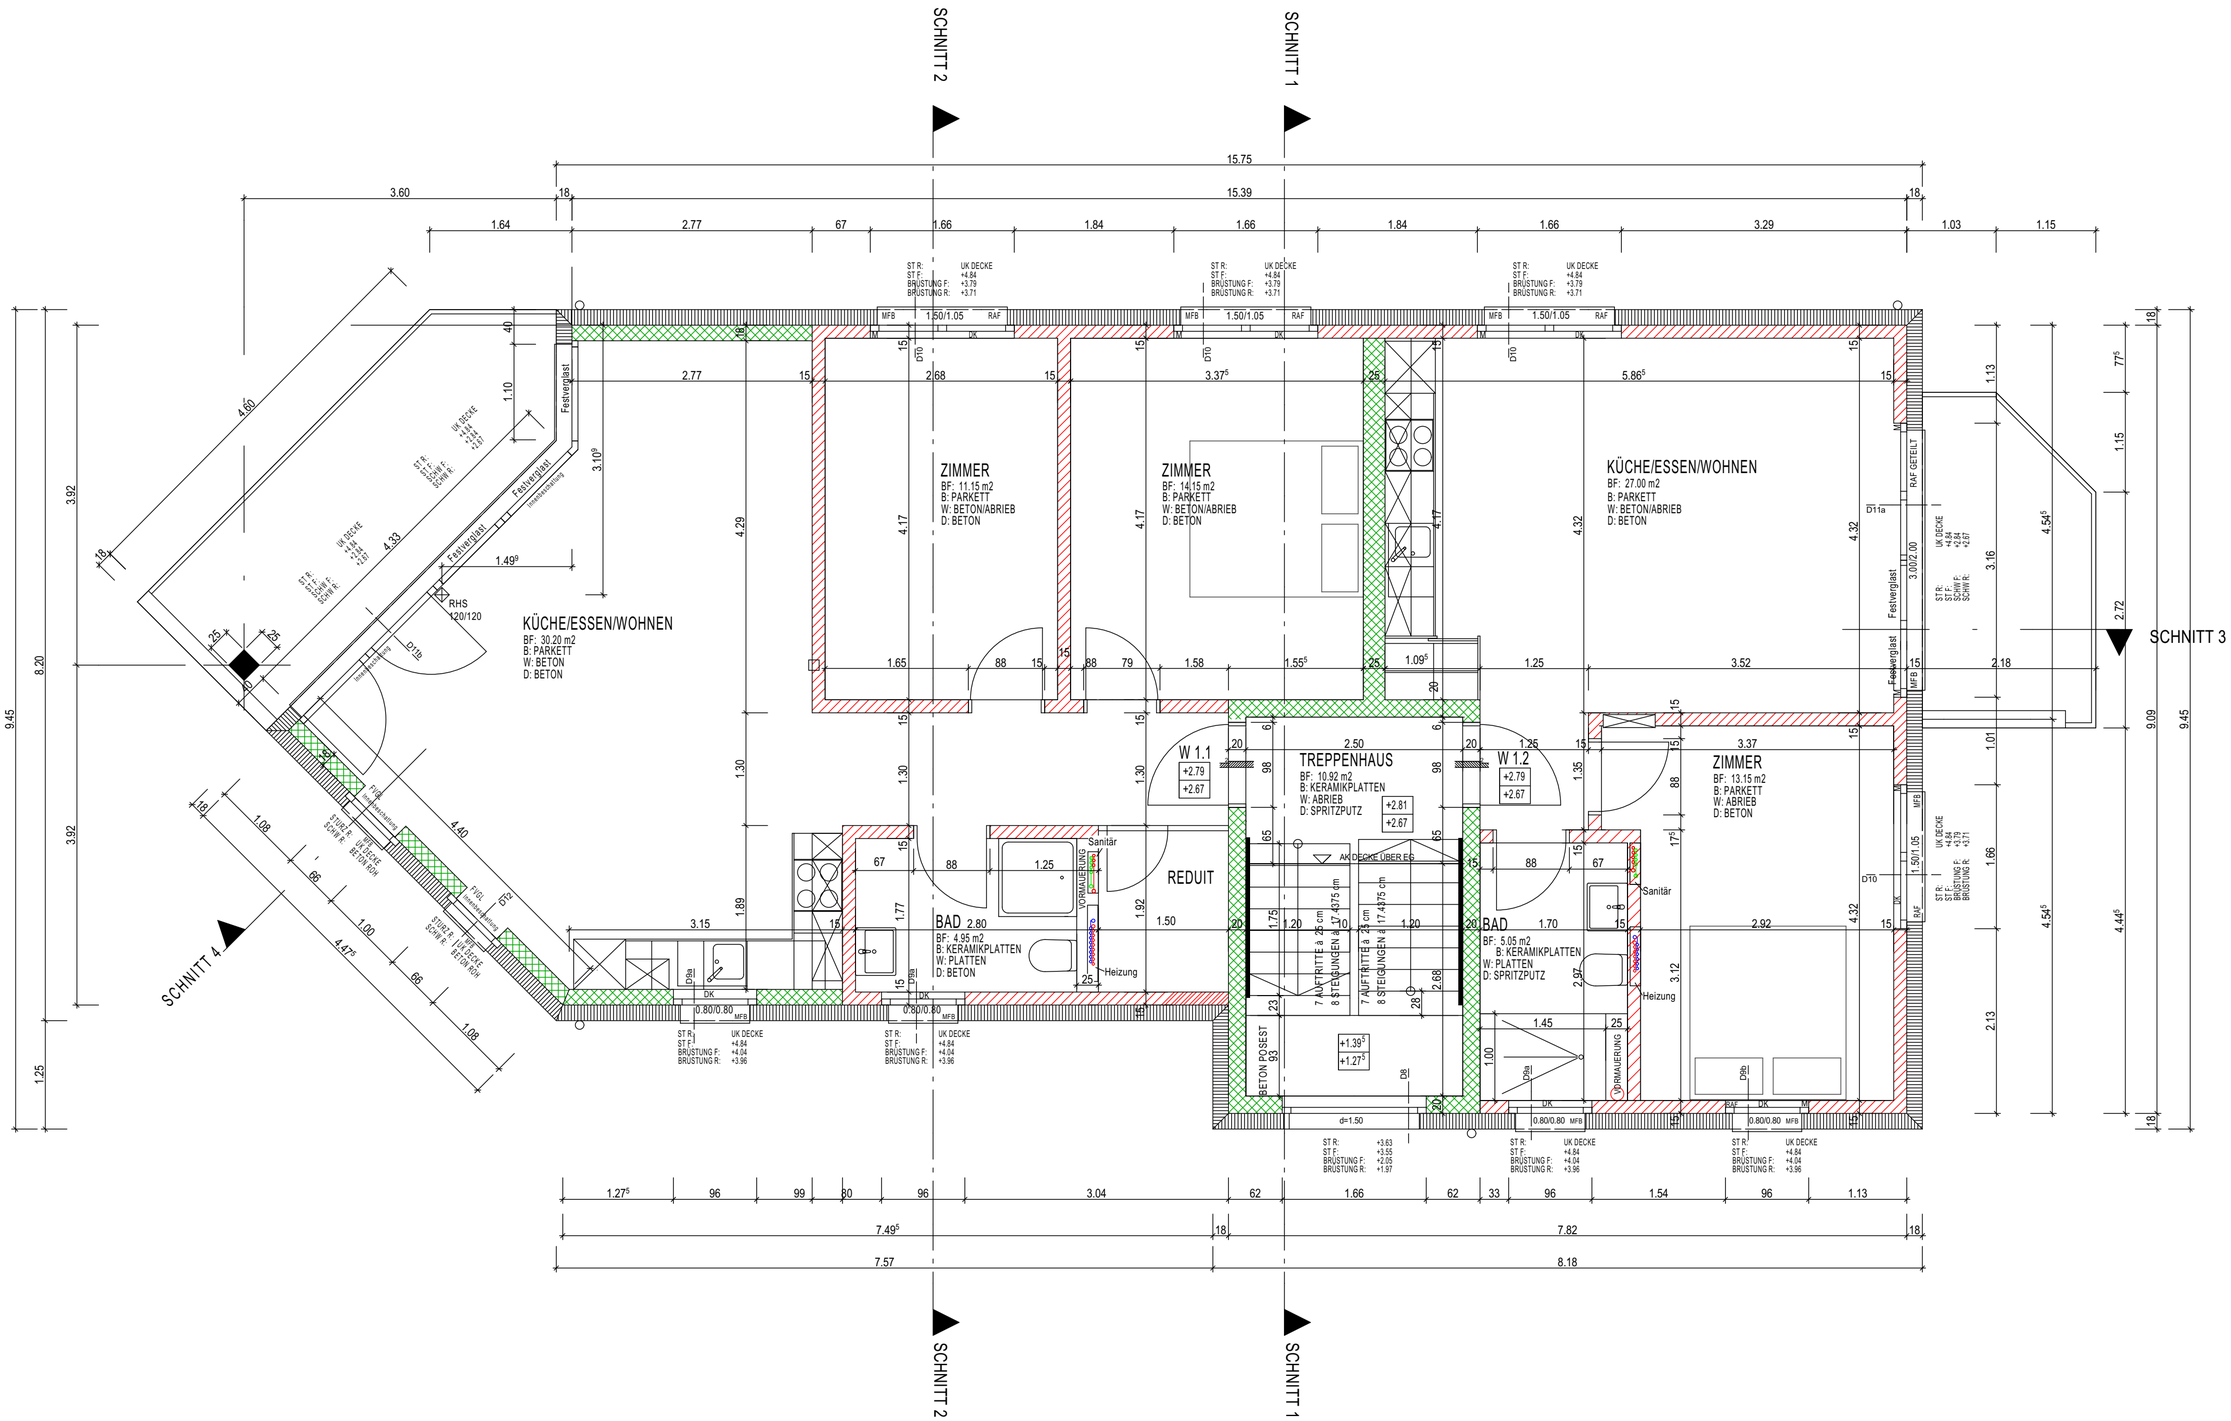


Ausführungspläne		
TEL 032 682 03 88 FAX 032 682 03 85	Grundriss Obergeschoss	BEATUS **ARCHITEKTUR**+ planen und bauen
Grösse: A2	± 0.00 = 429.60 M.ü.M.	NEUBAU MFH ERLENWEG 1 4542 LUTERBACH
Gez: 02.03.2017 TB		
Rev: 19.05.2017 MR	Mst. 1:50	