


MBAU BELPSTRASSE 11 3074 MURI	PLAN NR.	144-12
USFÜHRUNG	DATUM	07-02-96
NTERGESCHOSS/KANALISATION	FORMAT	84 X 60
	REVIDIERT	25-11-96

K FERTIGBODEN UNTERGESCHOSS = ±0.00 = 547.50 M.ü.M.

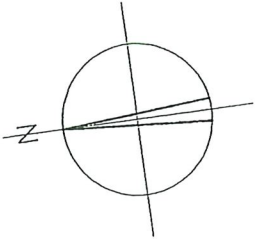

VTUCHE MASSE SIND ROHMASSE UND SIND VOM UNTERNEHMER ZU KONTROLLIEREN.
SPEKTIVE AM BAU ZU NEHMEN.


EGENDE:

BODENFLÄCHE

RAUUMUMFANG

ABBRUCH

NEU

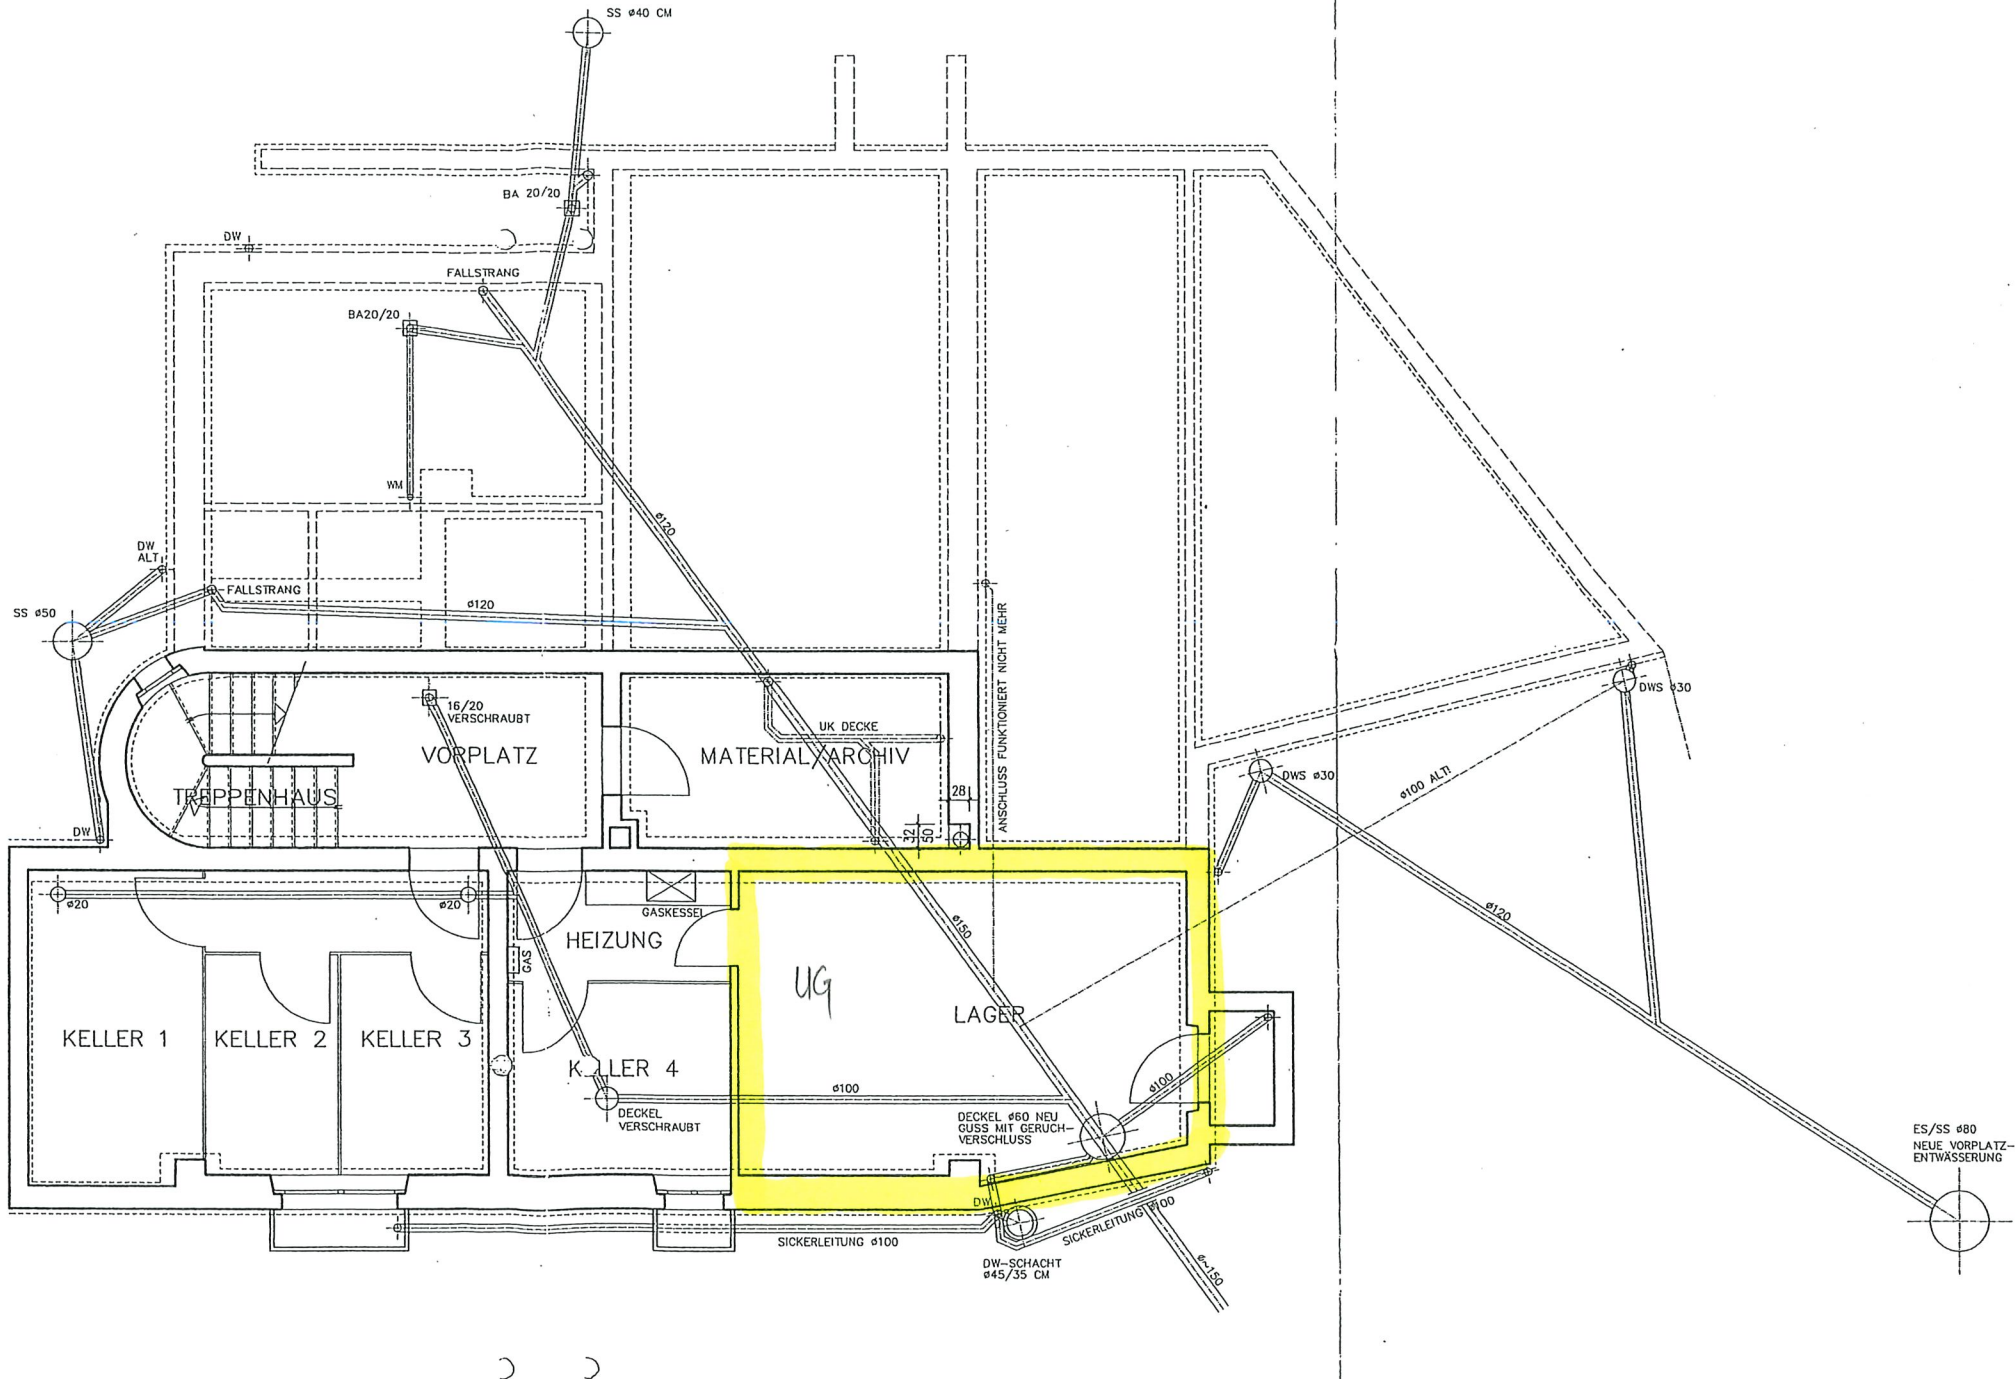

VORPLATZ

B: ZEMENTUEBERZUG

W:

D:

FL= 7,66 U= 11,26

MATERIAL

B: ZEMENTUEBERZUG

W:

D:

FL= 9,81 U= 13,20

KELLER 1

B: ZEMENTUEBERZUG

W:

D:

FL= 7,01 U= 10,74

KELLER 2

B: ZEMENTUEBERZUG

W:

D:

FL= 7,46 U= 14,54

KELLER 3

B: ZEMENTUEBERZUG

W:

D:

FL= 7,16 U= 10,86

HEIZUNG

B: ZEMENTUEBERZUG

W:

D:

FL= 12,00 U= 14,00

KELLER 4

B: ZEMENTUEBERZUG

W:

D:

FL= 3,23 U= 7,30

LAGER

B: ZEMENTUEBERZUG

W:

D:

FL= 19,82 U= 19,99