

Untergeschoss

1:150



Die Quadratmeter-Angaben in diesen Plänen bezeichnen die Mietfläche, also die Fläche innerhalb der Wohnung, exklusive Schächte und Innen- wie Aussenwände. Die effektive Wohnfläche kann von den Angaben in den Plänen abweichen. Änderungen vorbehalten. Die Möblierung ist nicht inklusive und Ausbauten gemäss dem Baubeschrieb.




Erdgeschoss

1:150



Die Quadratmeter-Angaben in diesen Plänen bezeichnen die Mietfläche, also die Fläche innerhalb der Wohnung, exklusive Schächte und Innen- wie Aussenwände. Die effektive Wohnfläche kann von den Angaben in den Plänen abweichen. Änderungen vorbehalten. Die Möblierung ist nicht inklusive und Ausbauten gemäss dem Baubeschrieb.

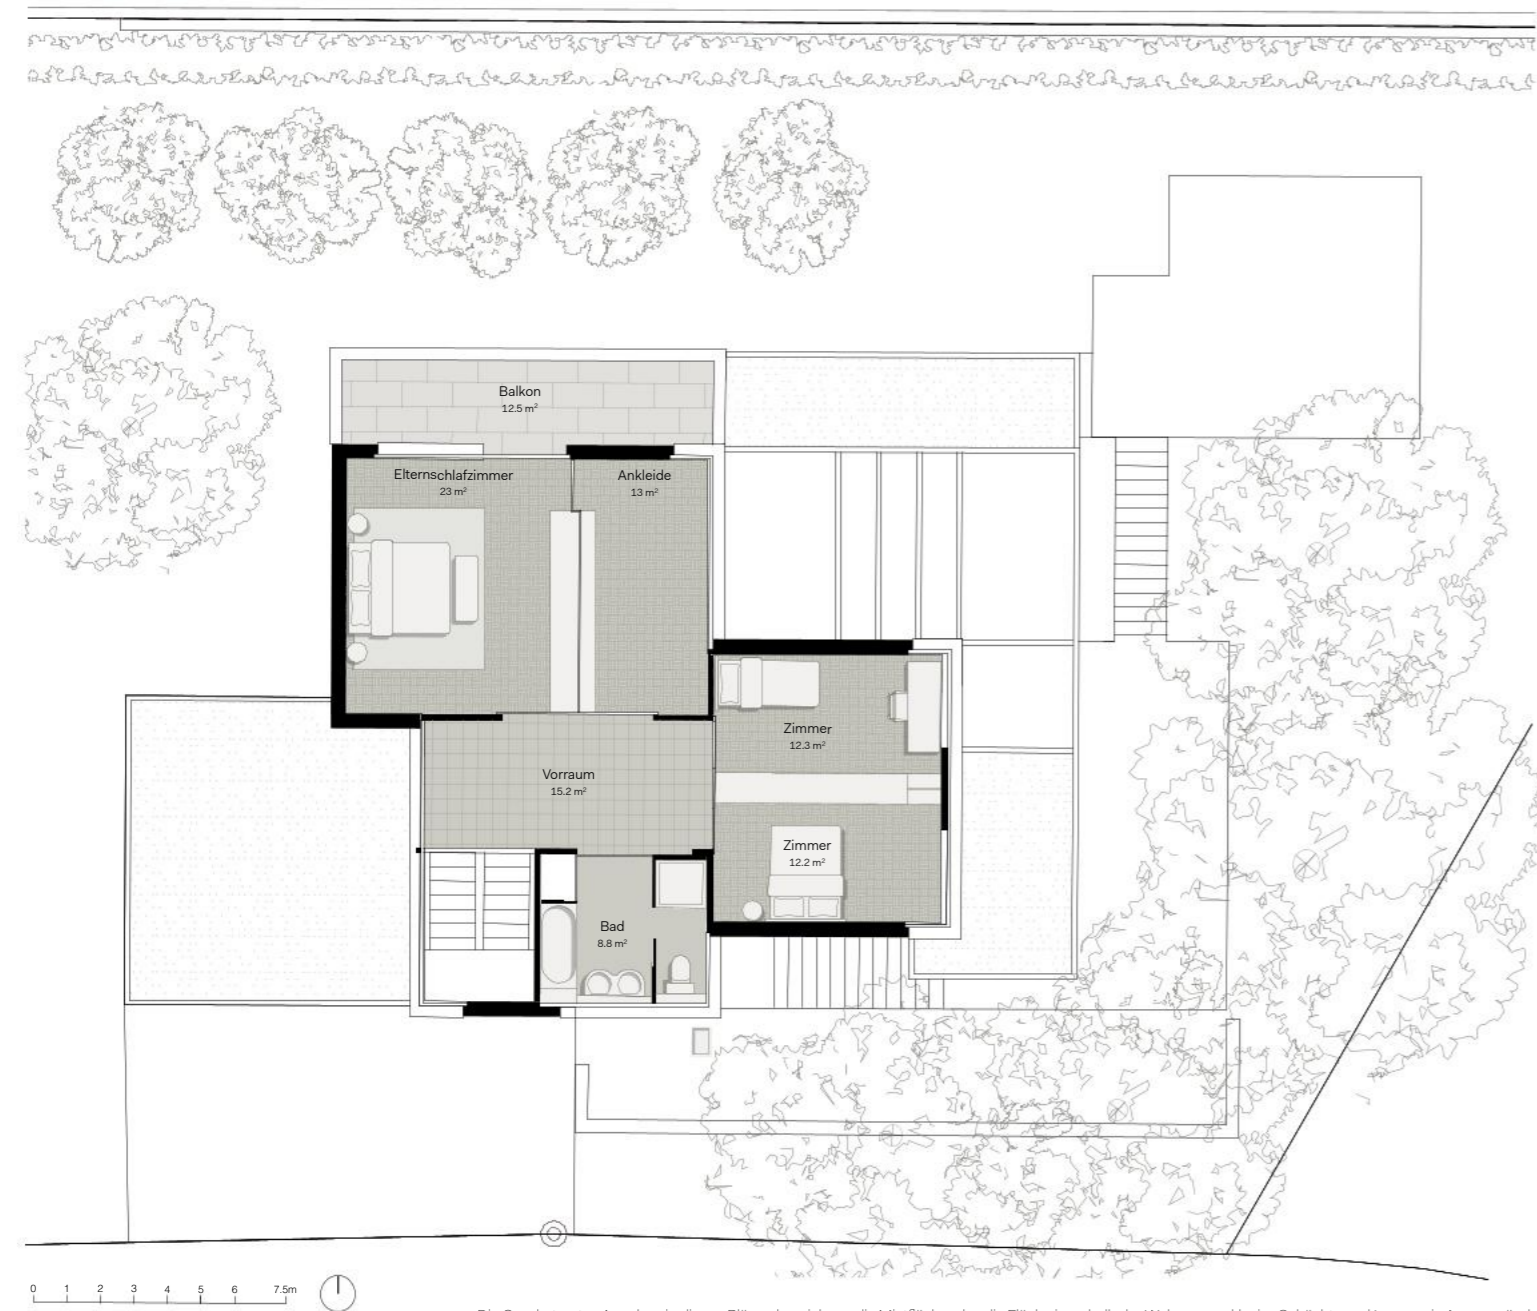

Die Quadratmeter-Angaben in diesen Plänen bezeichnen die Mietfläche, also die Fläche innerhalb der Wohnung, exklusive Schächte und Innen- wie Aussenwände. Die effektive Wohnfläche kann von den Angaben in den Plänen abweichen. Änderungen vorbehalten. Die Möblierung ist nicht inklusive und Ausbauten gemäss dem Baubeschrieb.

Obergeschoss

1:150



Dachaufsicht | Roof inspection