
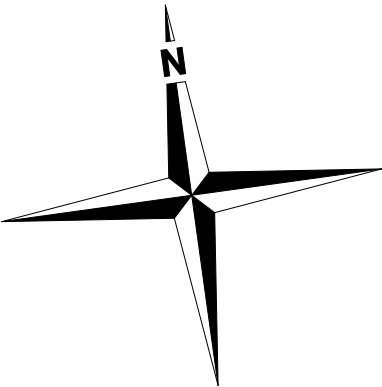


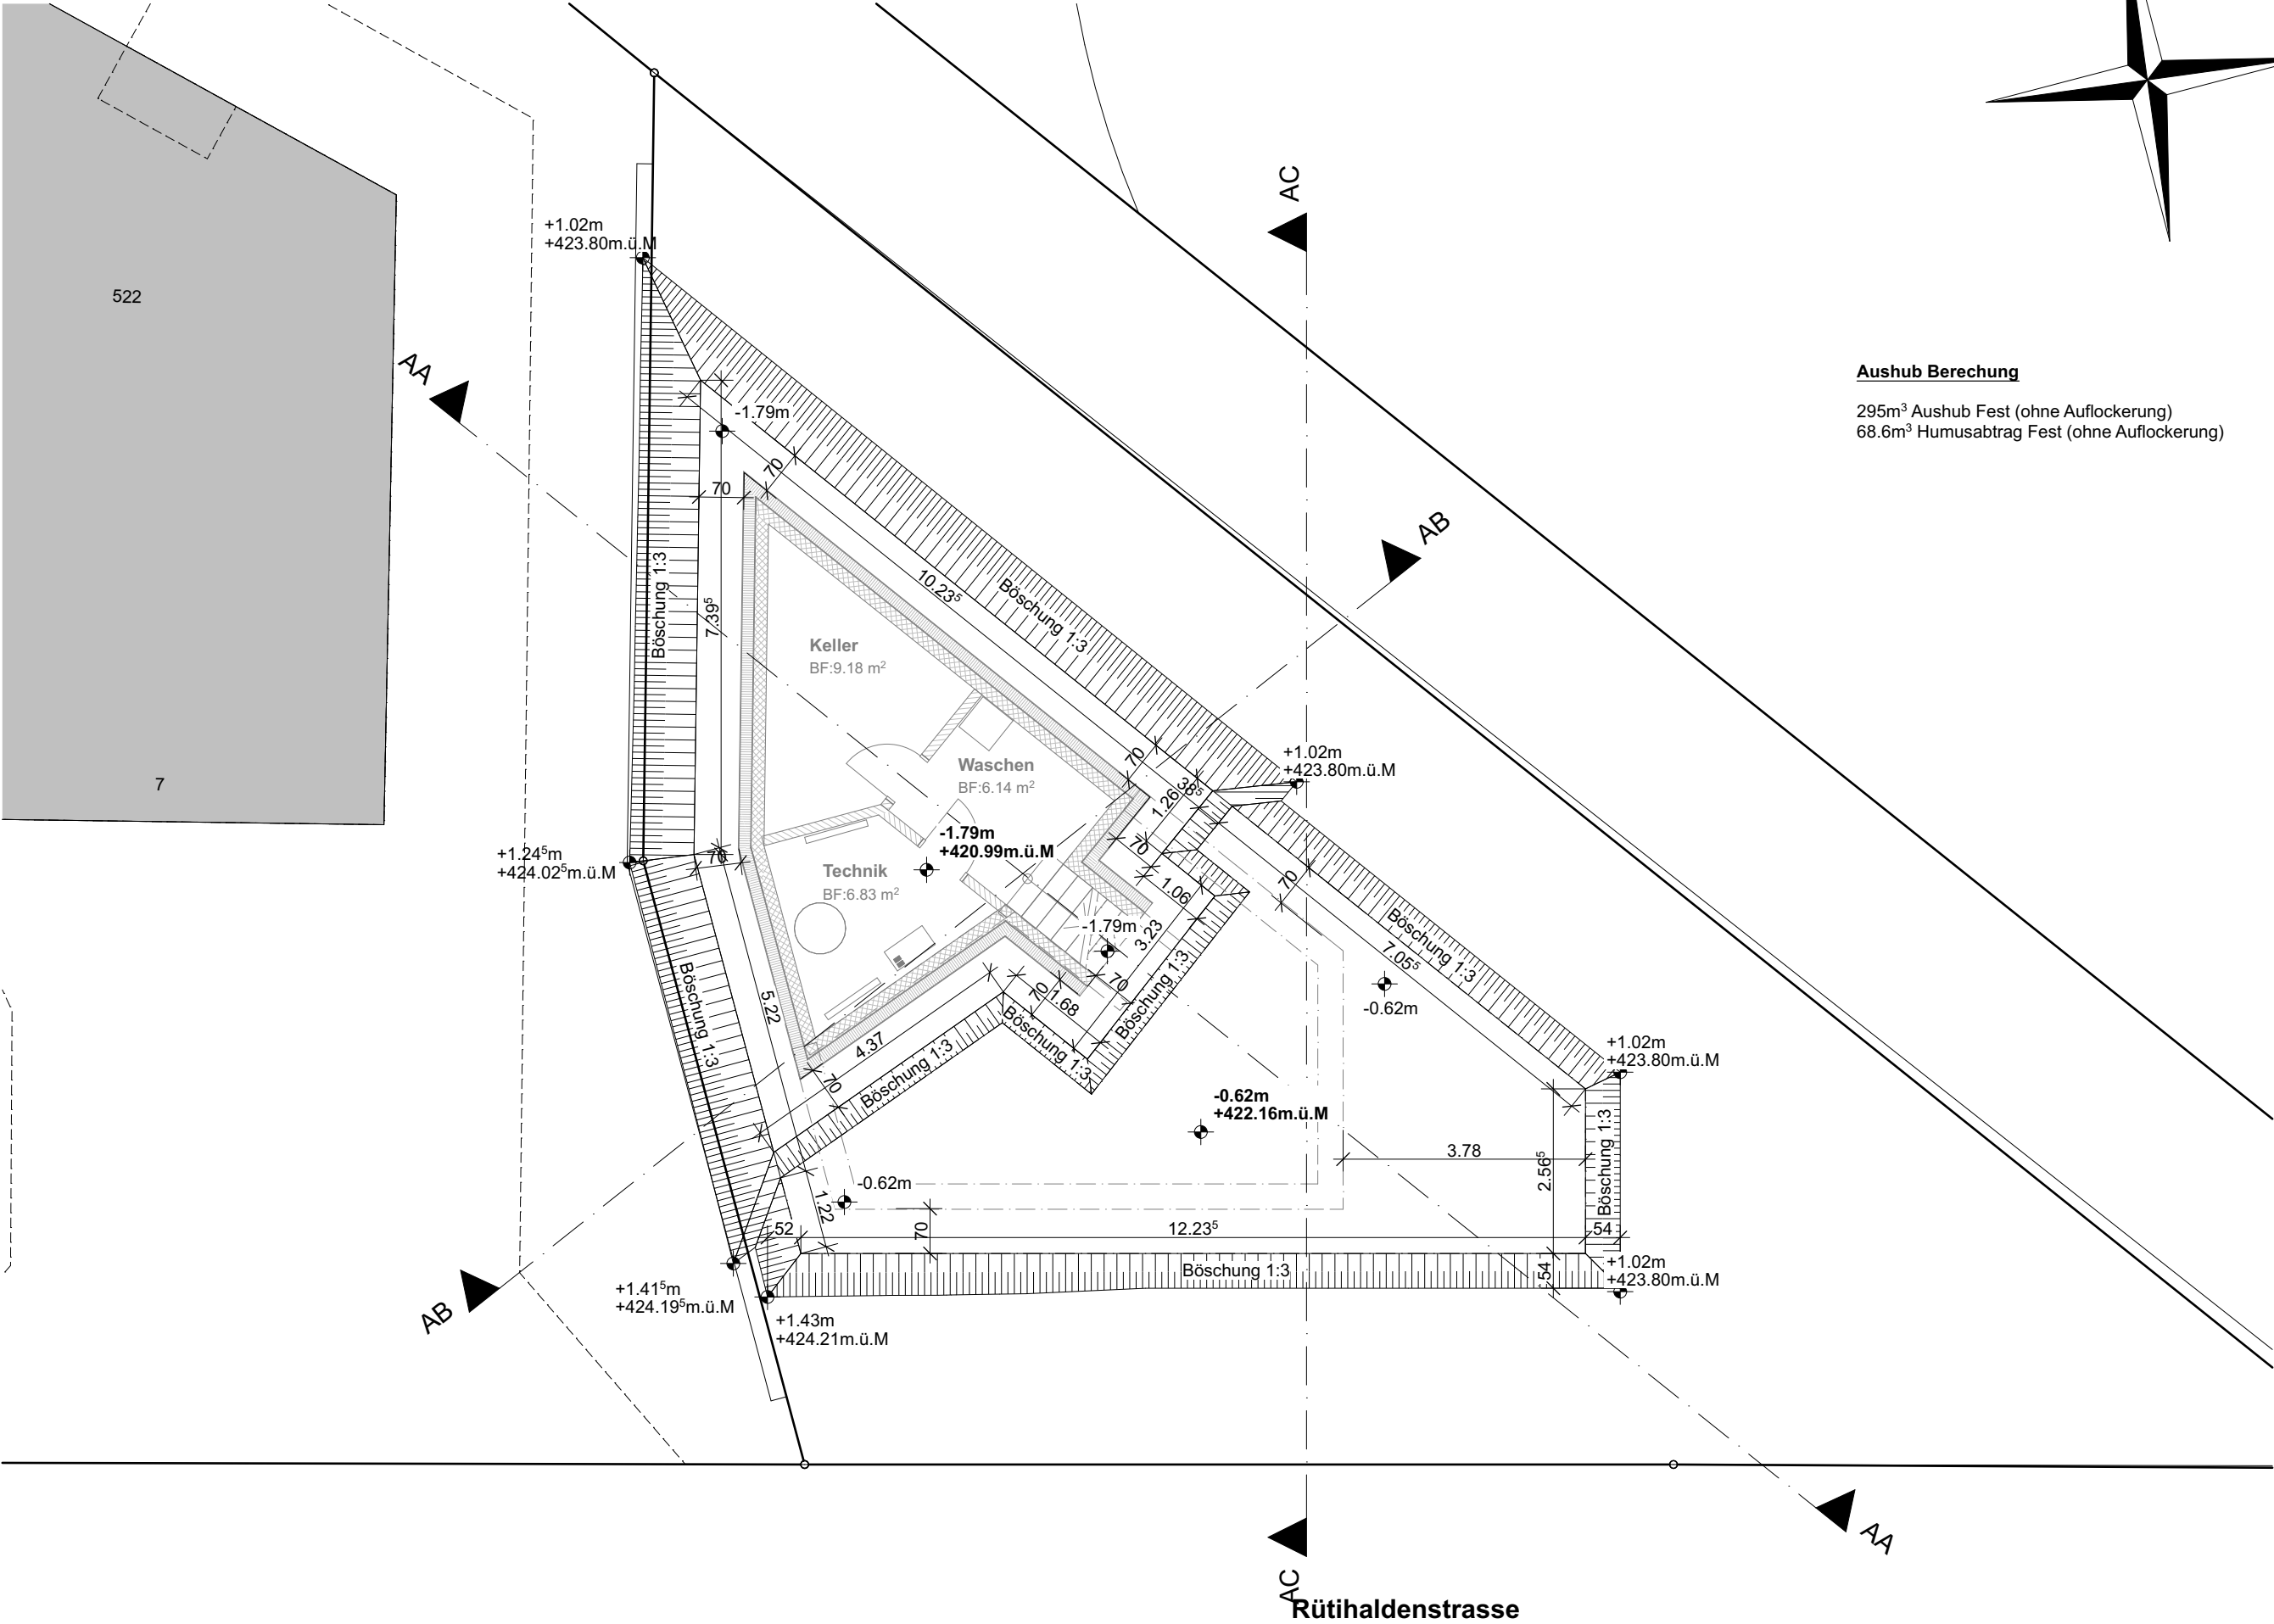

Aushub Berechnung

295m³ Aushub Fest (ohne Auflockerung)
68.6m³ Humusabtrag Fest (ohne Auflockerung)

Aushubplan **1:100**

Bauherrschaft: M-Tech Immobilien AG Valmir Osmani, Vorderi Böde 1, Oberrohrdorf
Objekt: Neubau EFH Killwangen, Rütihaldenstrasse, 8956 Killwangen

Objekt Nummer
343
Plan Nummer
343-2.12.1.1




ARCHIMMO
Architektur & Immobilien GmbH
Weiden 22
CH-5733 Leimbach AG
Tel. 062 / 771 67 71
Natal 079 / 647 47 63
info@archimmo.ch

Aushubgrundriss
Werkplanung
Grundrisse, Schnitte und Ansichten


26.03.26	A
08.05.26	R
1:100	R
A4	R
CHS	R
D	D
DD	M
F	F
G	G

06.05.26


Dateiname: EFH Neubau Killwangen.pln

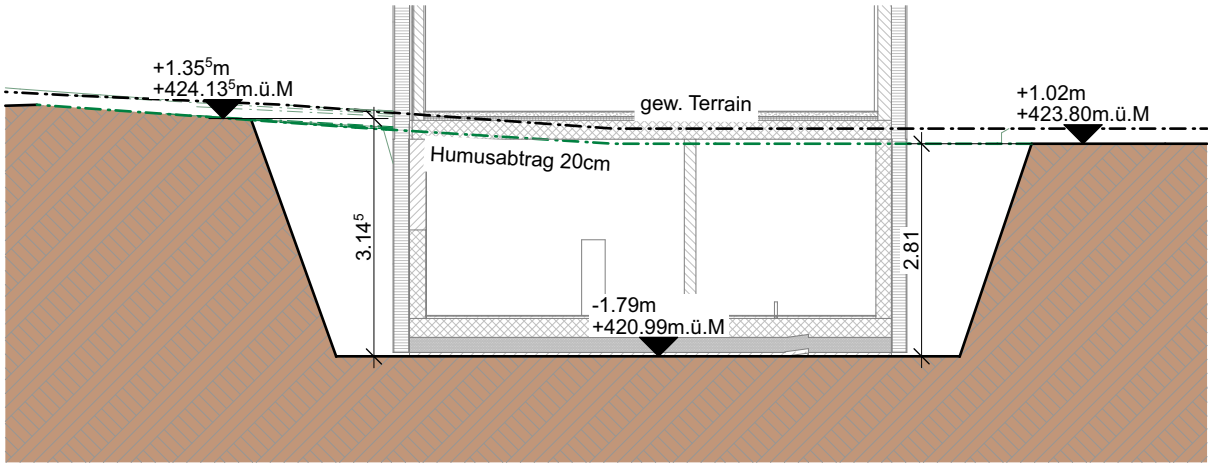

AB Schnitt 1:100

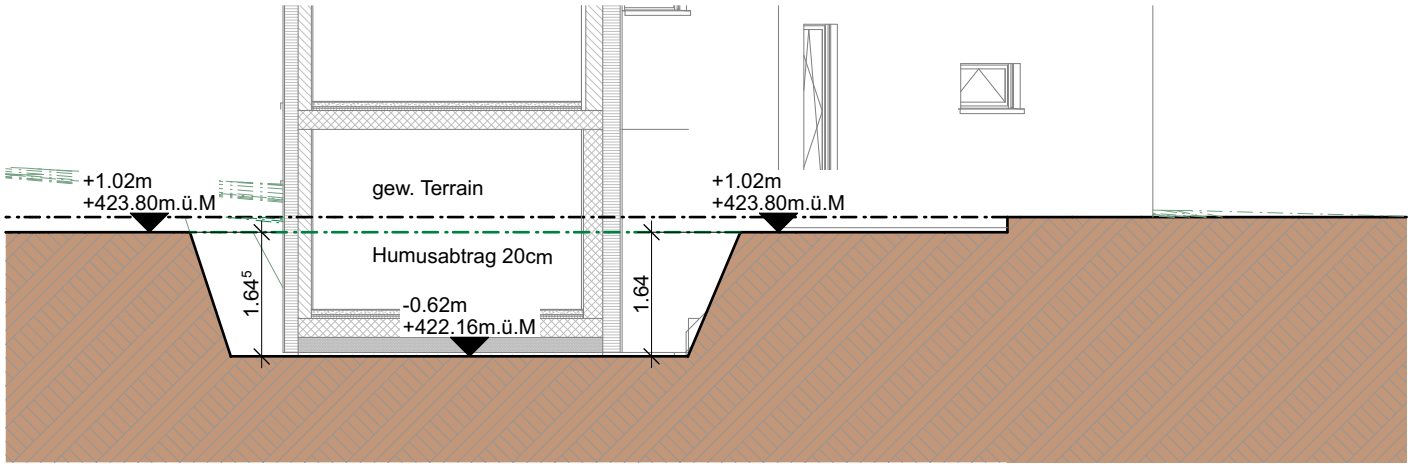


AC Schnitt 1:100

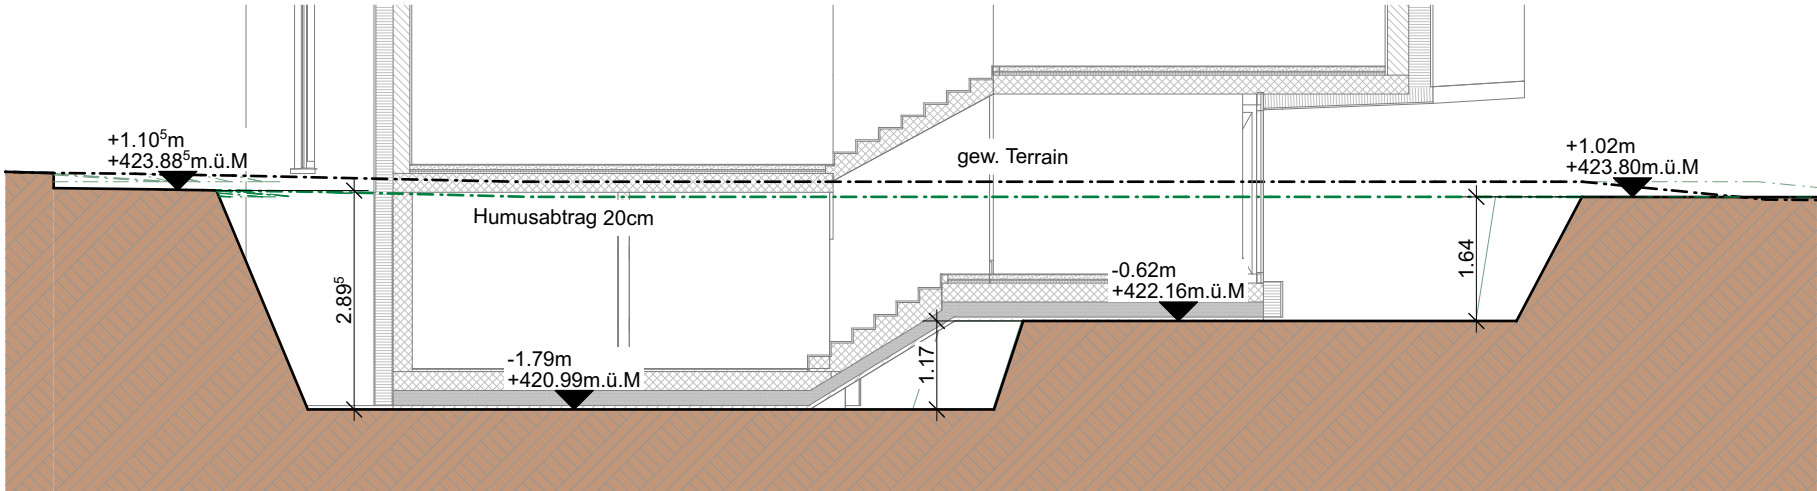

AA Schnitt 1:100

Aushub Berechnung

295m³ Aushub Fest (ohne Auflockerung)
68.6m³ Humusabtrag Fest (ohne Auflockerung)

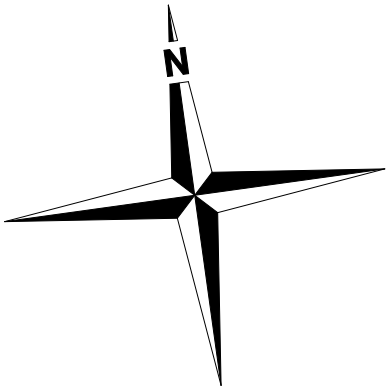

Bauherrschaft: M-Tech Immobilien AG Valmir Osmani, Vorderi Böde 1, Oberrohrdorf
Objekt: Neubau EFH Killwangen, Rütihaldenstrasse, 8956 Killwangen

Objekt Nummer
343

Plan Nummer

343-2.12.1.2



Weiden 22
CH-5733 Leimbach AG
Tel. 062 / 771 67 71
Natal 079 / 647 47 63
info@archimmo.ch





Aushubschnitte
Werkplanung
Grundrisse, Schnitte und Ansichten

26.03.26
08.05.26
1:100
A4
CHS

D DD
M F G

06.05.26

Dateiname: EFH Neubau Killwangen.pln

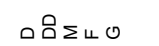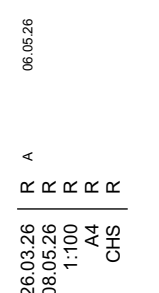

WA 01
0.01 m Noppenbahn
0.18 m Dämmung, Aussen
0.01 m Abdichtung
0.20 m Beton, Sichtbeton

Keller
RH:2.33 m
▽ -1.25
▼ -1.29


B: Zementüberzug 9.18 m²
W:Roh gestrichen 27.75 m²
D: Roh gestrichen 9.18 m²

Waschen
RH:2.33 m
▽ -1.25
▼ -1.29

B: Zementüberzug 6.14 m²
W:Roh gestrichen 15.23 m²
D: Roh gestrichen 6.14 m²

Technik
RH:2.33 m
▽ -1.25
▼ -1.29

B: Zementüberzug 6.83 m²
W:Roh gestrichen 18.48 m²
D: Roh gestrichen 6.83 m²

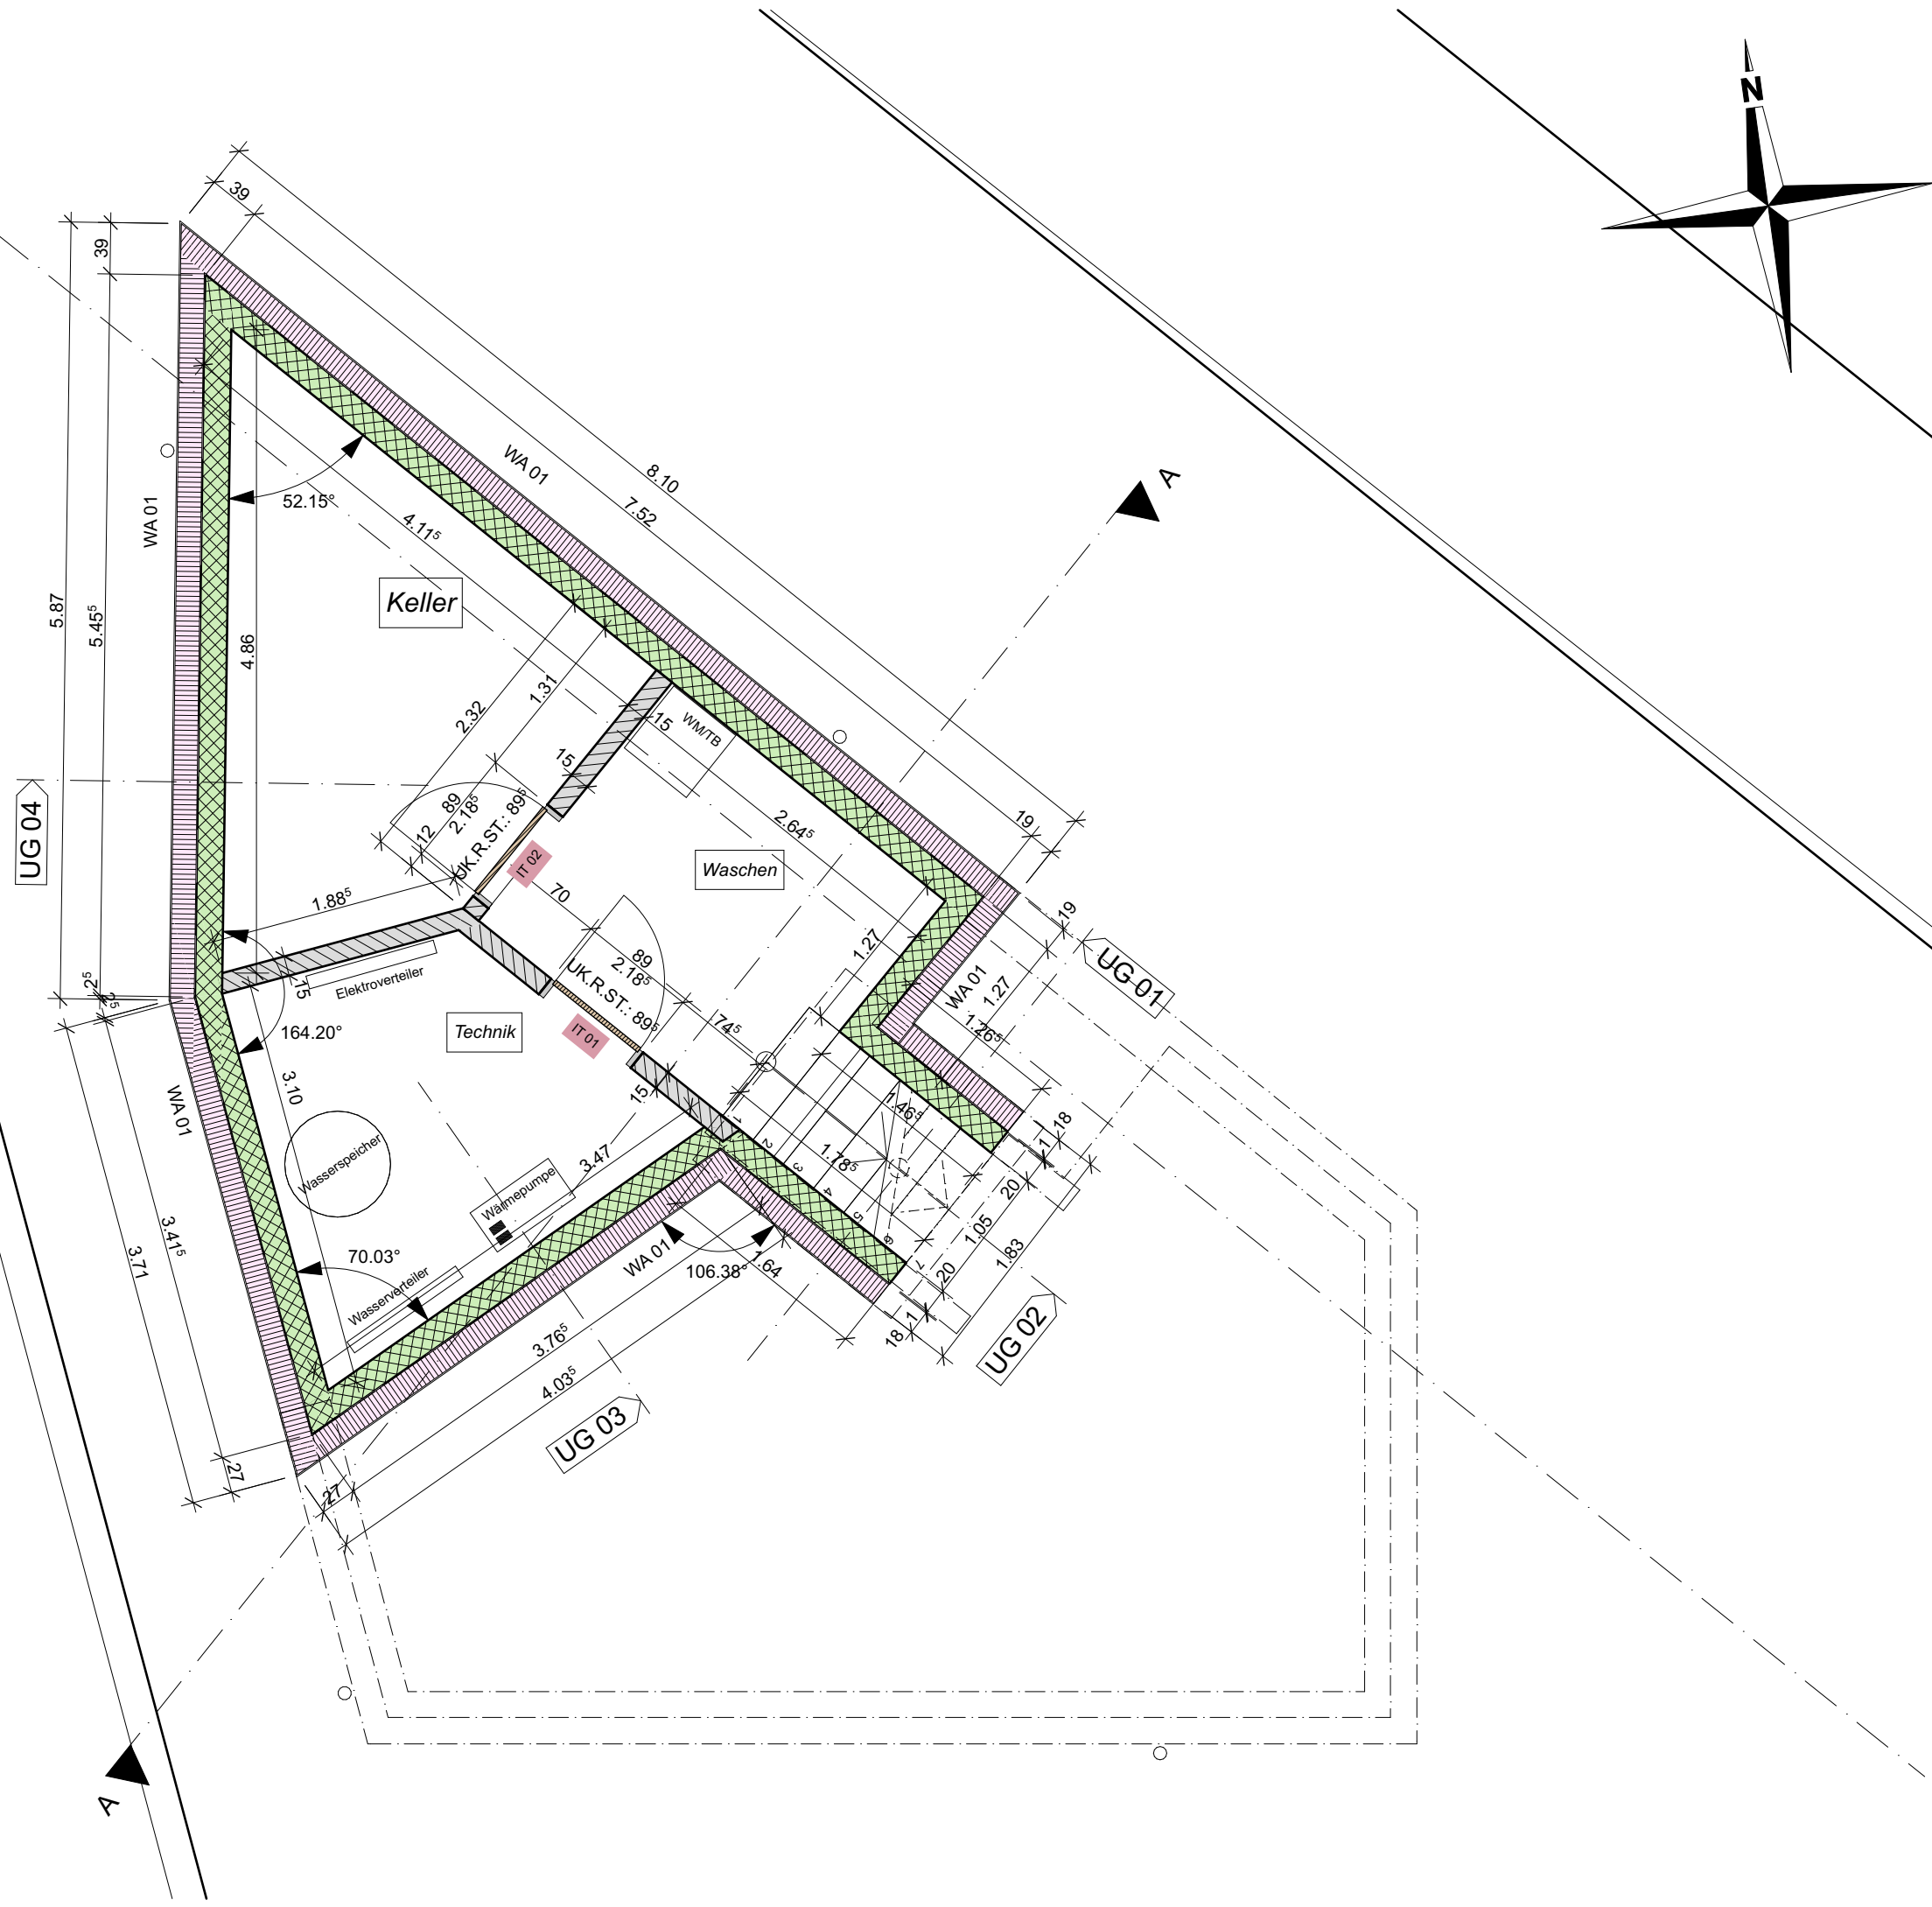

Bauherrschaft: M-Tech Immobilien AG Valmir Osmani, Vorderi Böde 1, Oberrohrdorf
Objekt: Neubau EFH Killwangen, Rütihaldenstrasse, 8956 Killwangen

Objekt Nummer
343
Plan Nummer
343-2.12.1.4

ARCHIMMO
Architektur & Immobilien GmbH
Weiden 22
CH-5733 Leimbach AG
Tel. 062 / 771 67 71
Natal 079 / 647 47 63
info@archimmo.ch


QR Code
Digital Platform

Untergeschoss
Werkplanung
Grundrisse, Schnitte und Ansichten

26.03.26	R	B
08.05.26	R	A
1:50	R	R
A4	R	R
CHS		

D	DD
M	F
G	

Dateiname: EFH Neubau Killwangen.pln

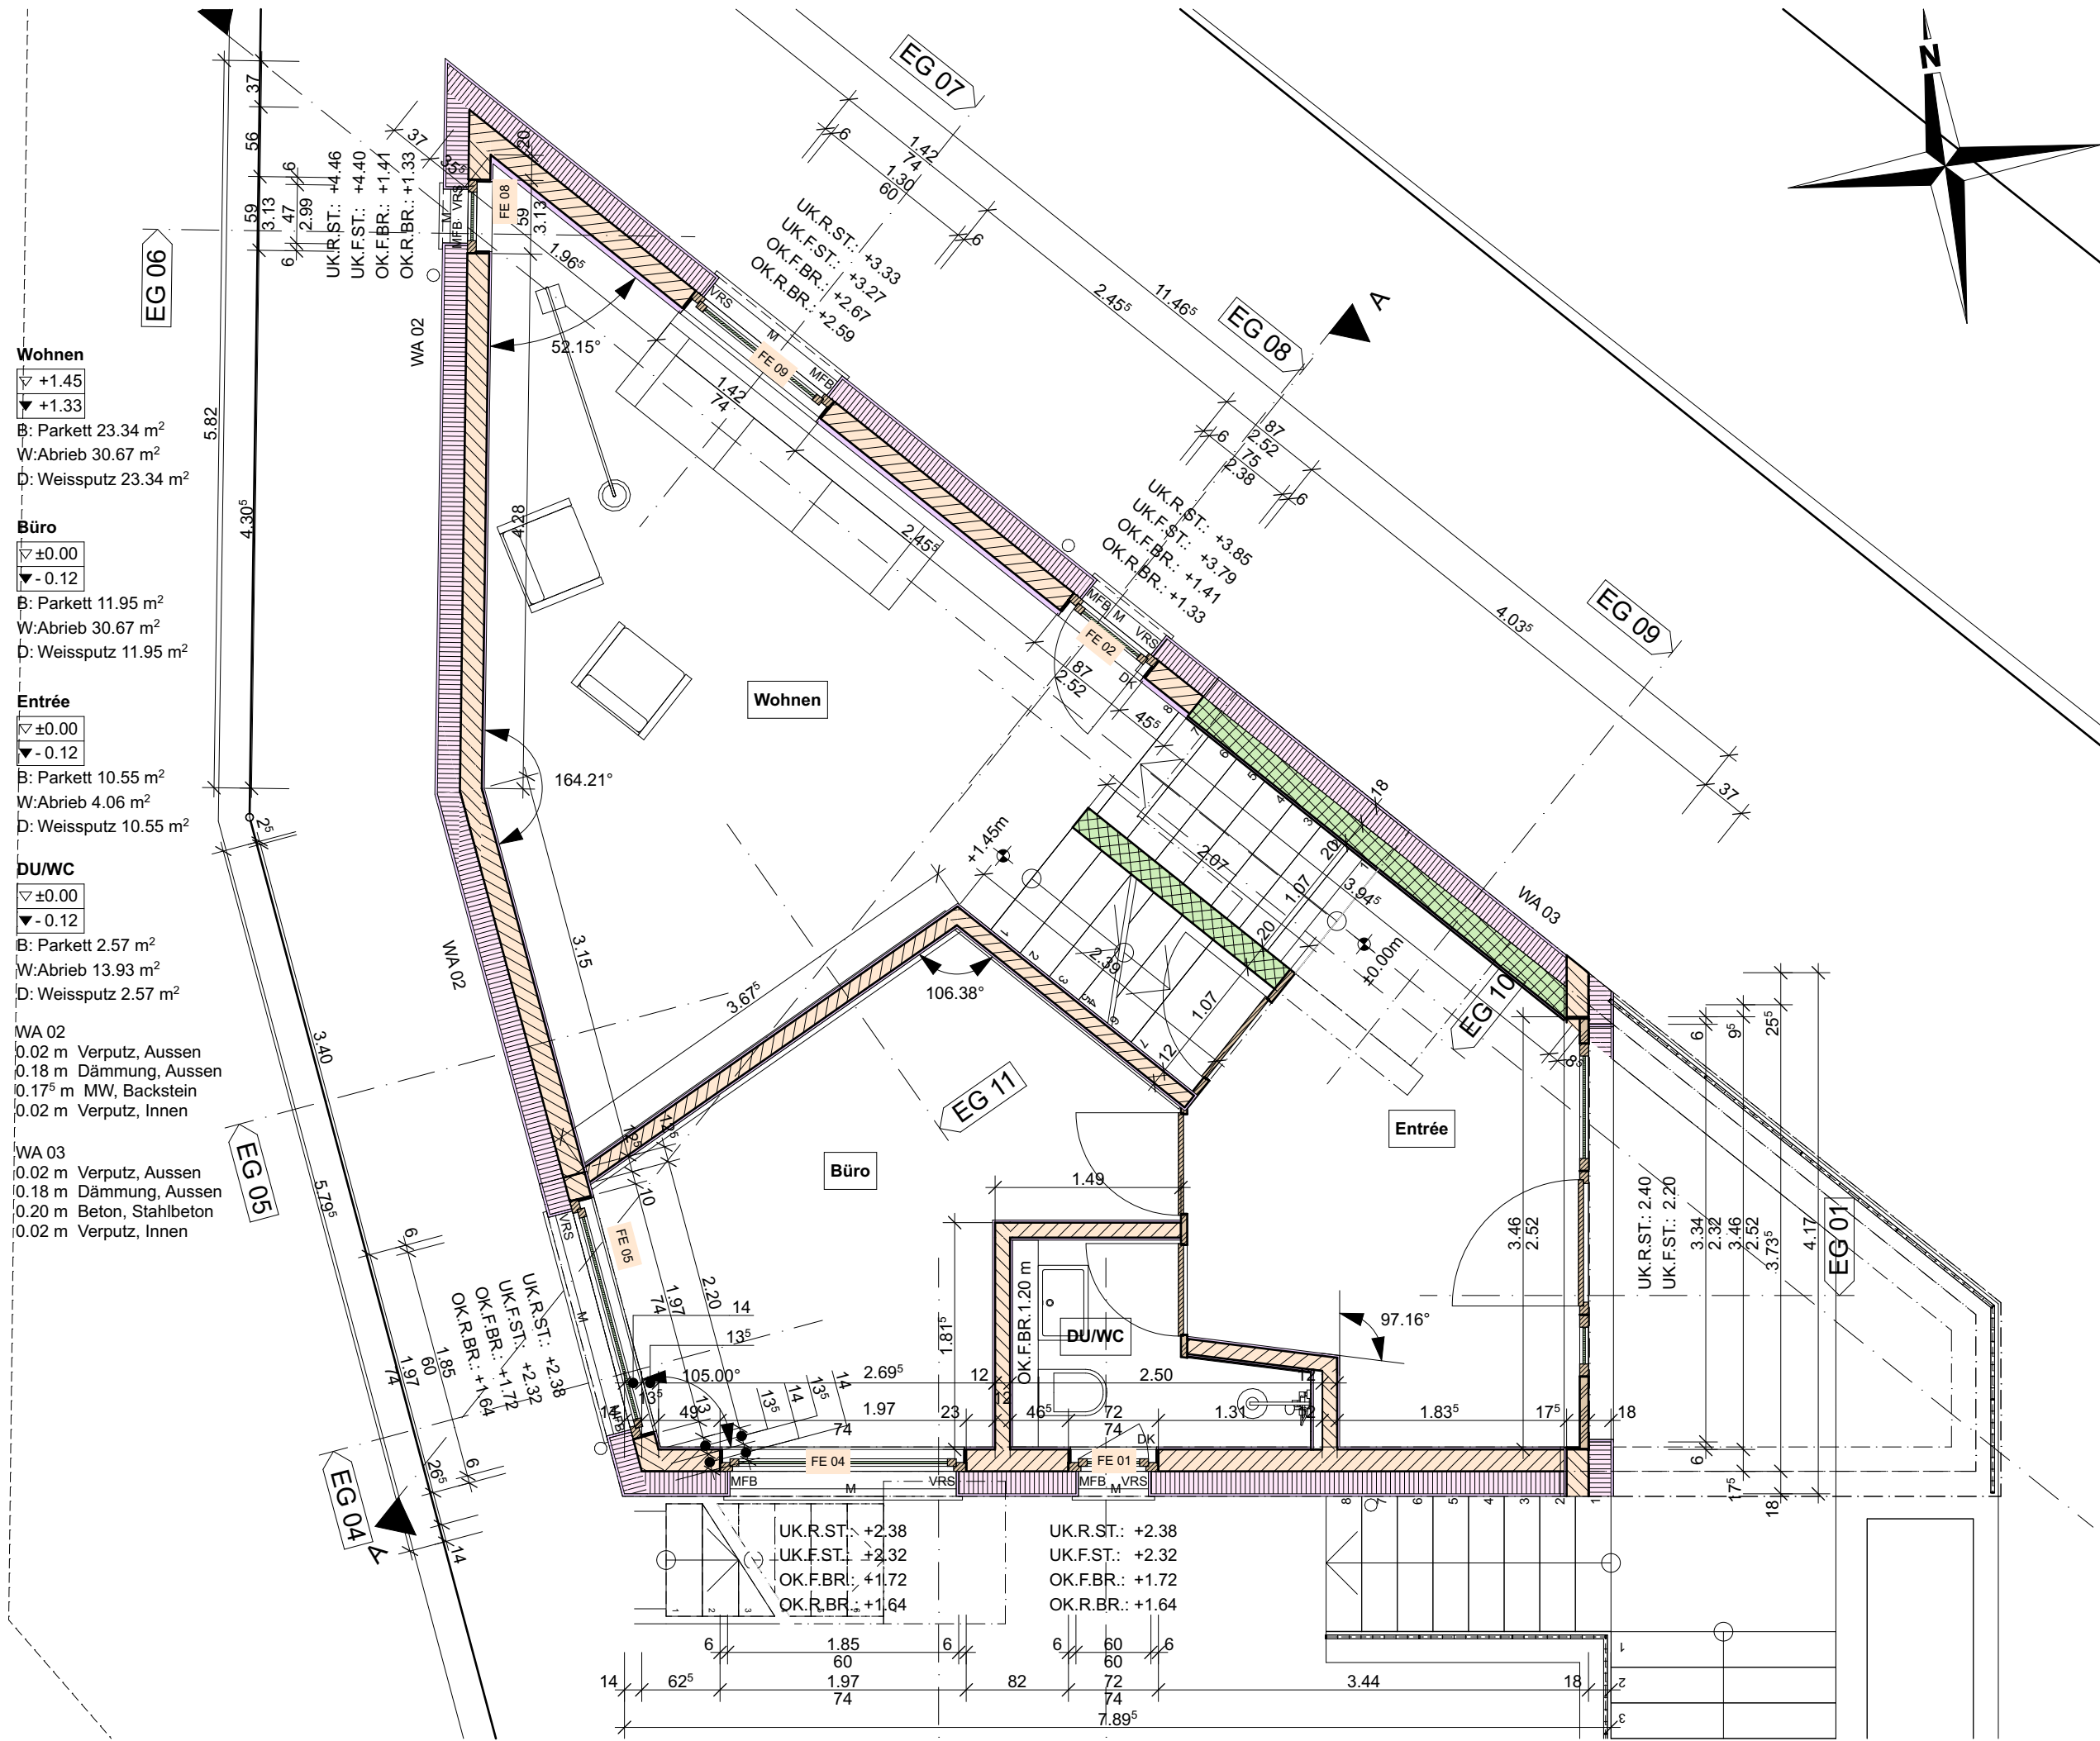

Wohnen

▽ +1.45
▼ +1.33

B: Parkett 23.34 m²
W: Abrieb 30.67 m²
D: Weissputz 23.34 m²

Büro

▽ ±0.00
▼ -0.12

B: Parkett 11.95 m²
W: Abrieb 30.67 m²
D: Weissputz 11.95 m²

Entrée

▽ ±0.00
▼ -0.12

B: Parkett 10.55 m²
W: Abrieb 4.06 m²
D: Weissputz 10.55 m²

DU/WC

▽ ±0.00
▼ -0.12

B: Parkett 2.57 m²
W: Abrieb 13.93 m²
D: Weissputz 2.57 m²

WA 02

0.02 m Verputz, Aussen
0.18 m Dämmung, Aussen
0.17⁵ m MW, Backstein
0.02 m Verputz, Innen

WA 03

0.02 m Verputz, Aussen
0.18 m Dämmung, Aussen
0.20 m Beton, Stahlbeton
0.02 m Verputz, Innen

Bauherrschaft: M-Tech Immobilien AG Valmir Osmani, Vorderer Böde 1, Oberrohrdorf
Objekt: Neubau EFH Killwangen, Rütihaldenstrasse, 8956 Killwangen

Objekt Nummer
343

Plan Nummer

343-2.12.1.5

ARCHIMMO
Architektur & Immobilien GmbH
Weiden 22
CH-5733 Leimbach AG
Tel. 062 / 771 67 71
Natal 079 / 647 47 63
info@archimmo.ch
Digitale Performance

Erdgeschoss
Werkplanung
Grundrisse, Schnitte und Ansichten

26.03.26	R	B
08.05.26	R	A
1.50	R	R
A4	R	R
CHS	R	R

D	DD
M	F
G	

07.05.26
06.05.26

Dateiname: EFH Neubau Killwangen.pln

Wohnen

▽ +1.45
▼ +1.33

B: Parkett 23.34 m²
W: Abrieb 30.67 m²
D: Weissputz 23.34 m²

Küche/Essen

▽ +2.75
▼ +2.63

B: Parkett 29.92 m²
W: Abrieb 30.67 m²
D: Weissputz 29.92 m²



Reduit

▽ +2.75
▼ +2.63

B: Parkett 1.32 m²
W: Abrieb 30.67 m²
D: Weissputz 1.32 m²

WA 02

0.02 m Verputz, Aussen
0.18 m Dämmung, Aussen
0.17⁵ m MW, Backstein
0.02 m Verputz, Innen

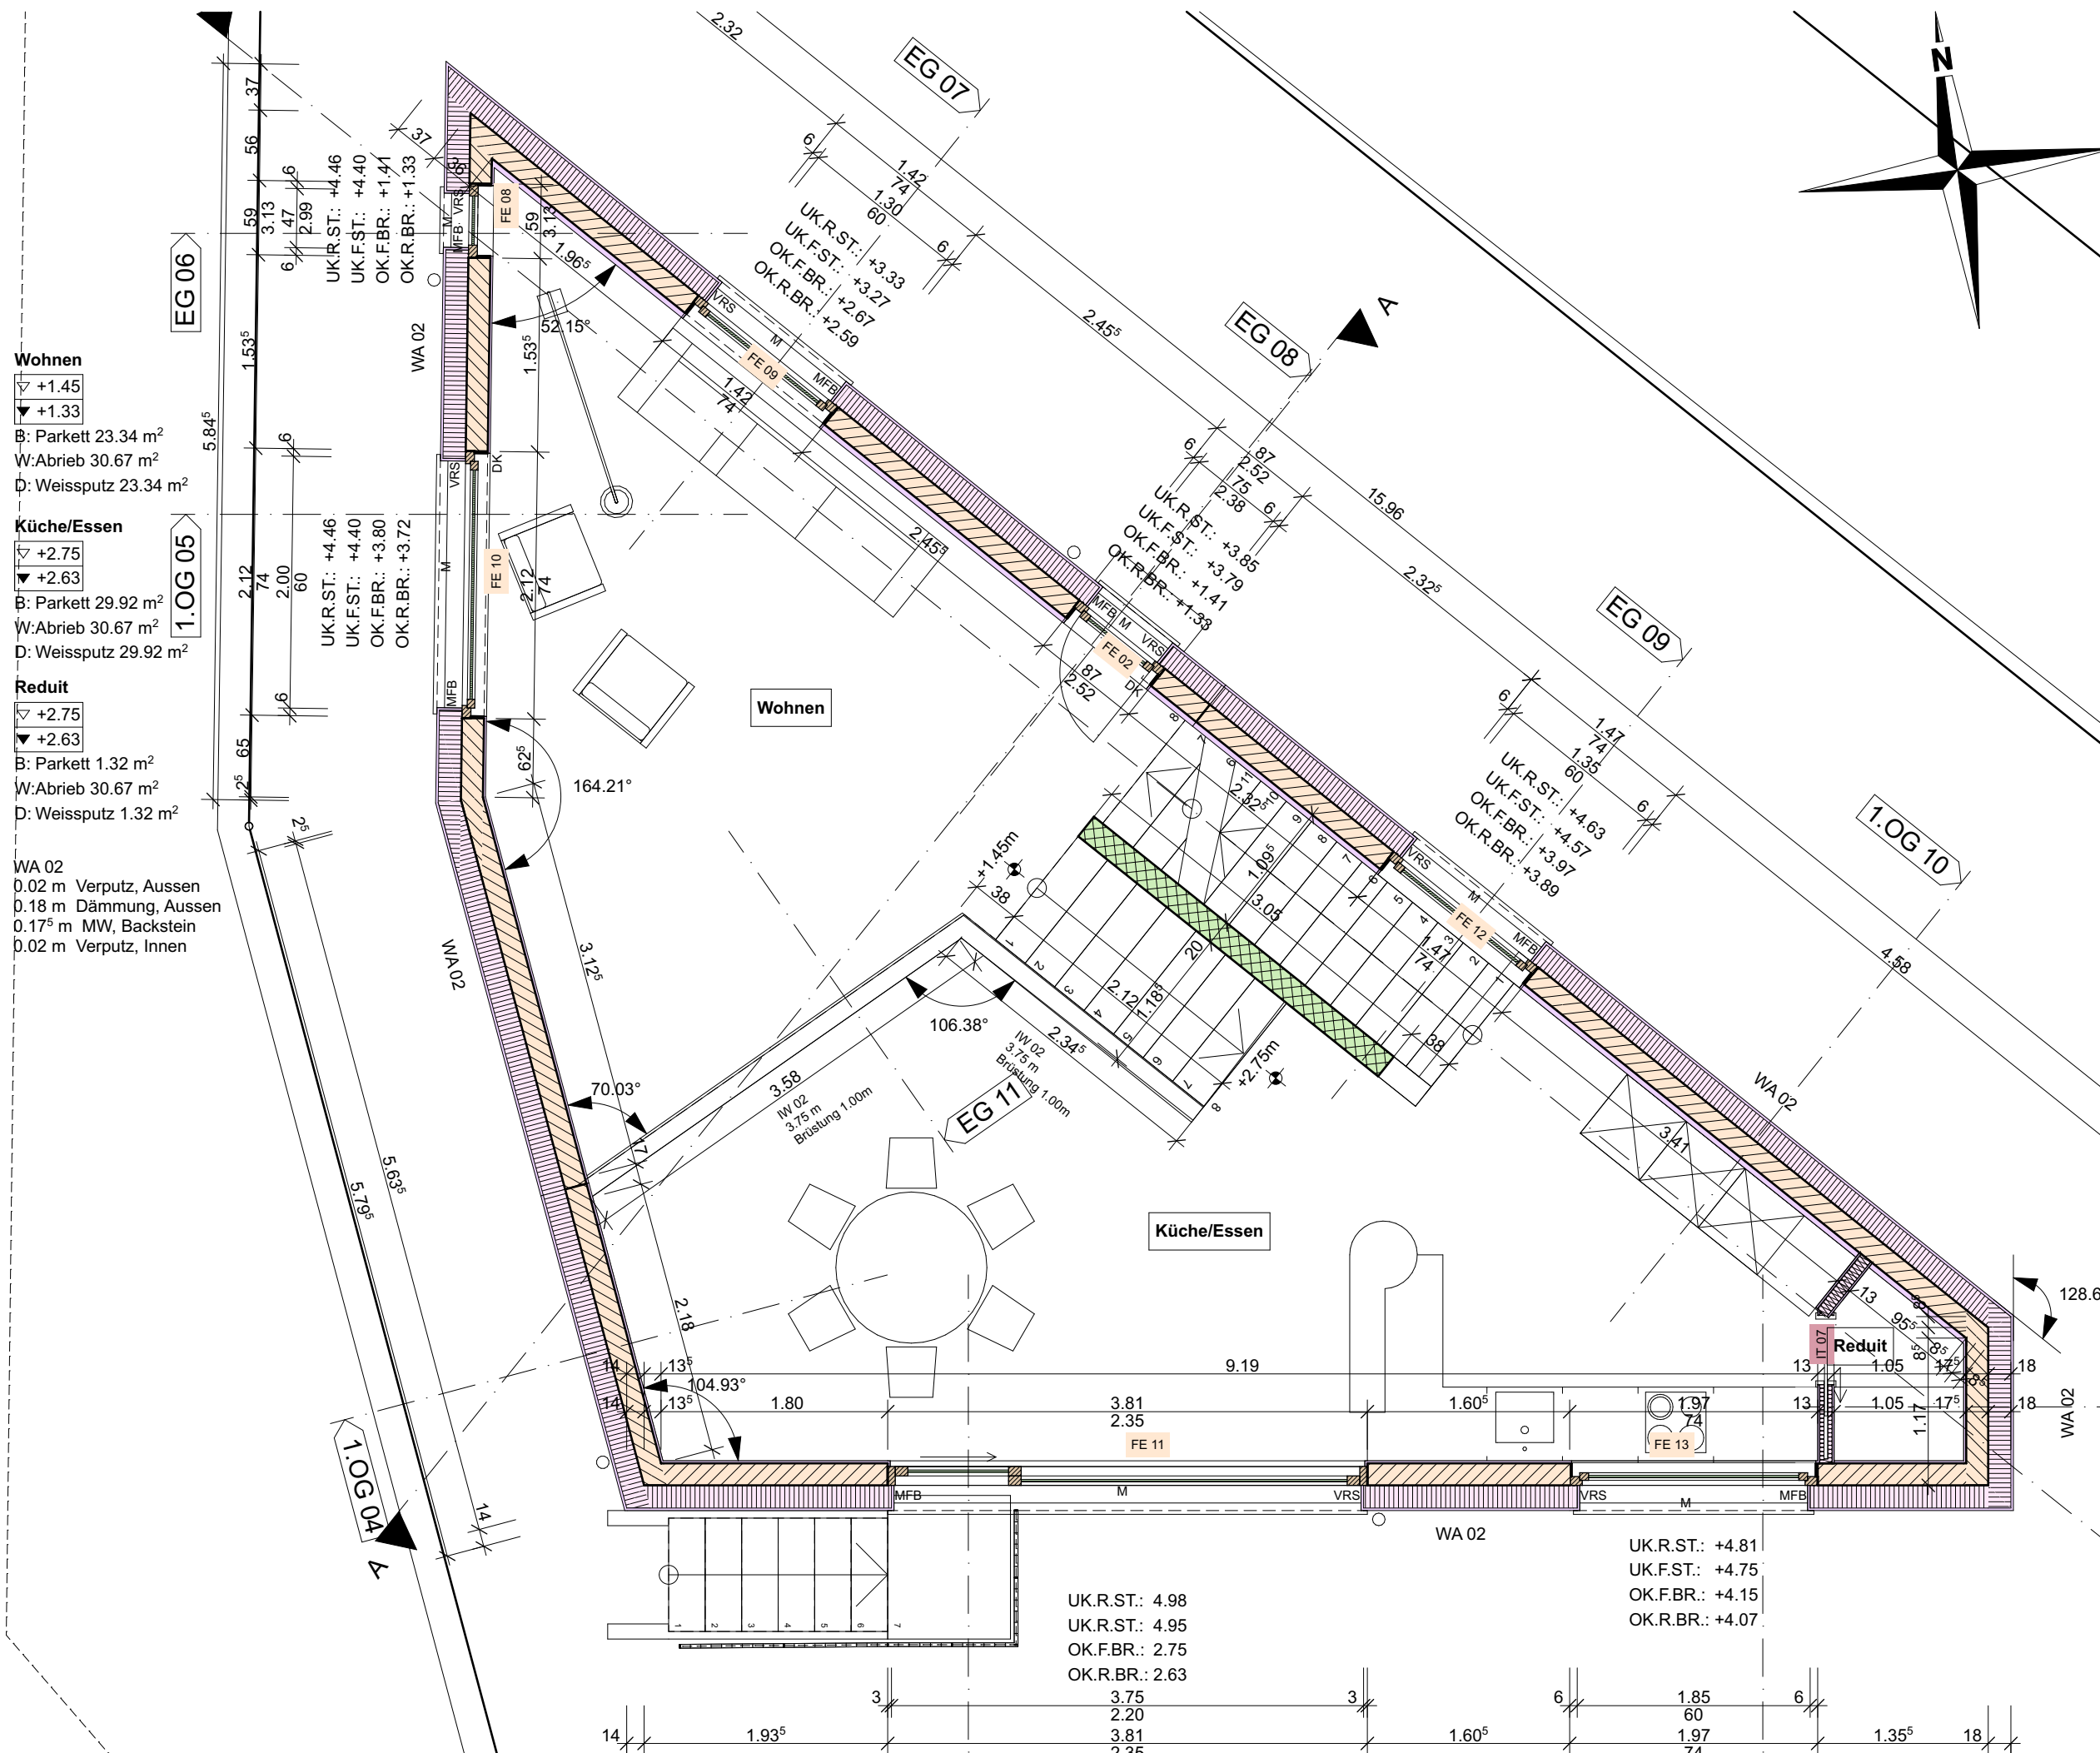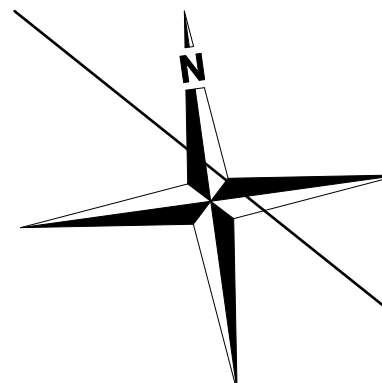

Bauherrschaft: M-Tech Immobilien AG Valmir Osmani, Vorderer Böde 1, Oberrohrdorf
Objekt: Neubau EFH Killwangen, Rütihaldenstrasse, 8956 Killwangen

1. Obergeschoss

Werkplanung

Grundrisse, Schnitte und Ansichten



ARCHIMMO
Architektur & Immobilien GmbH
Weiden 22
CH-5733 Leimbach AG
Tel. 062 / 771 67 71
Natal 079 / 647 47 63
info@archimmo.ch
Digitale Performance

Objekt Nummer
343
Plan Nummer
343-2.12.1.6

26.03.26
08.05.26
R R R R R
A A A A A
CHS
07.05.26
06.05.26

D DD
M F G

Dateiname: EFH Neubau Killwangen.pln

Flur 01

▽ +5.18
▼ +5.06

B: Parkett 3.04 m²
W: Abrieb 11.16 m²
D: Weissputz 3.04 m²

Zimmer

▽ +5.18
▼ +5.06

B: Parkett 19.46 m²
W: Abrieb 51.95 m²
D: Weissputz 19.46 m²

Flur 02

▽ +5.55
▼ +5.43

B: Parkett 3.12 m²
W: Abrieb 15.16 m²
D: Weissputz 3.12 m²

Bad/DU/WC

▽ +5.55
▼ +5.43


B: Parkett 11.01 m²
W: Abrieb 68.74 m²
D: Weissputz 11.01 m²

Schlafen

▽ +5.55
▼ +5.43

B: Parkett 18.39 m²
W: Abrieb 35.61 m²
D: Weissputz 18.39 m²

WA 02
0.02 m Verputz, Aussen
0.18 m Dämmung, Aussen
0.17 m MW, Backstein
0.02 m Verputz, Innen

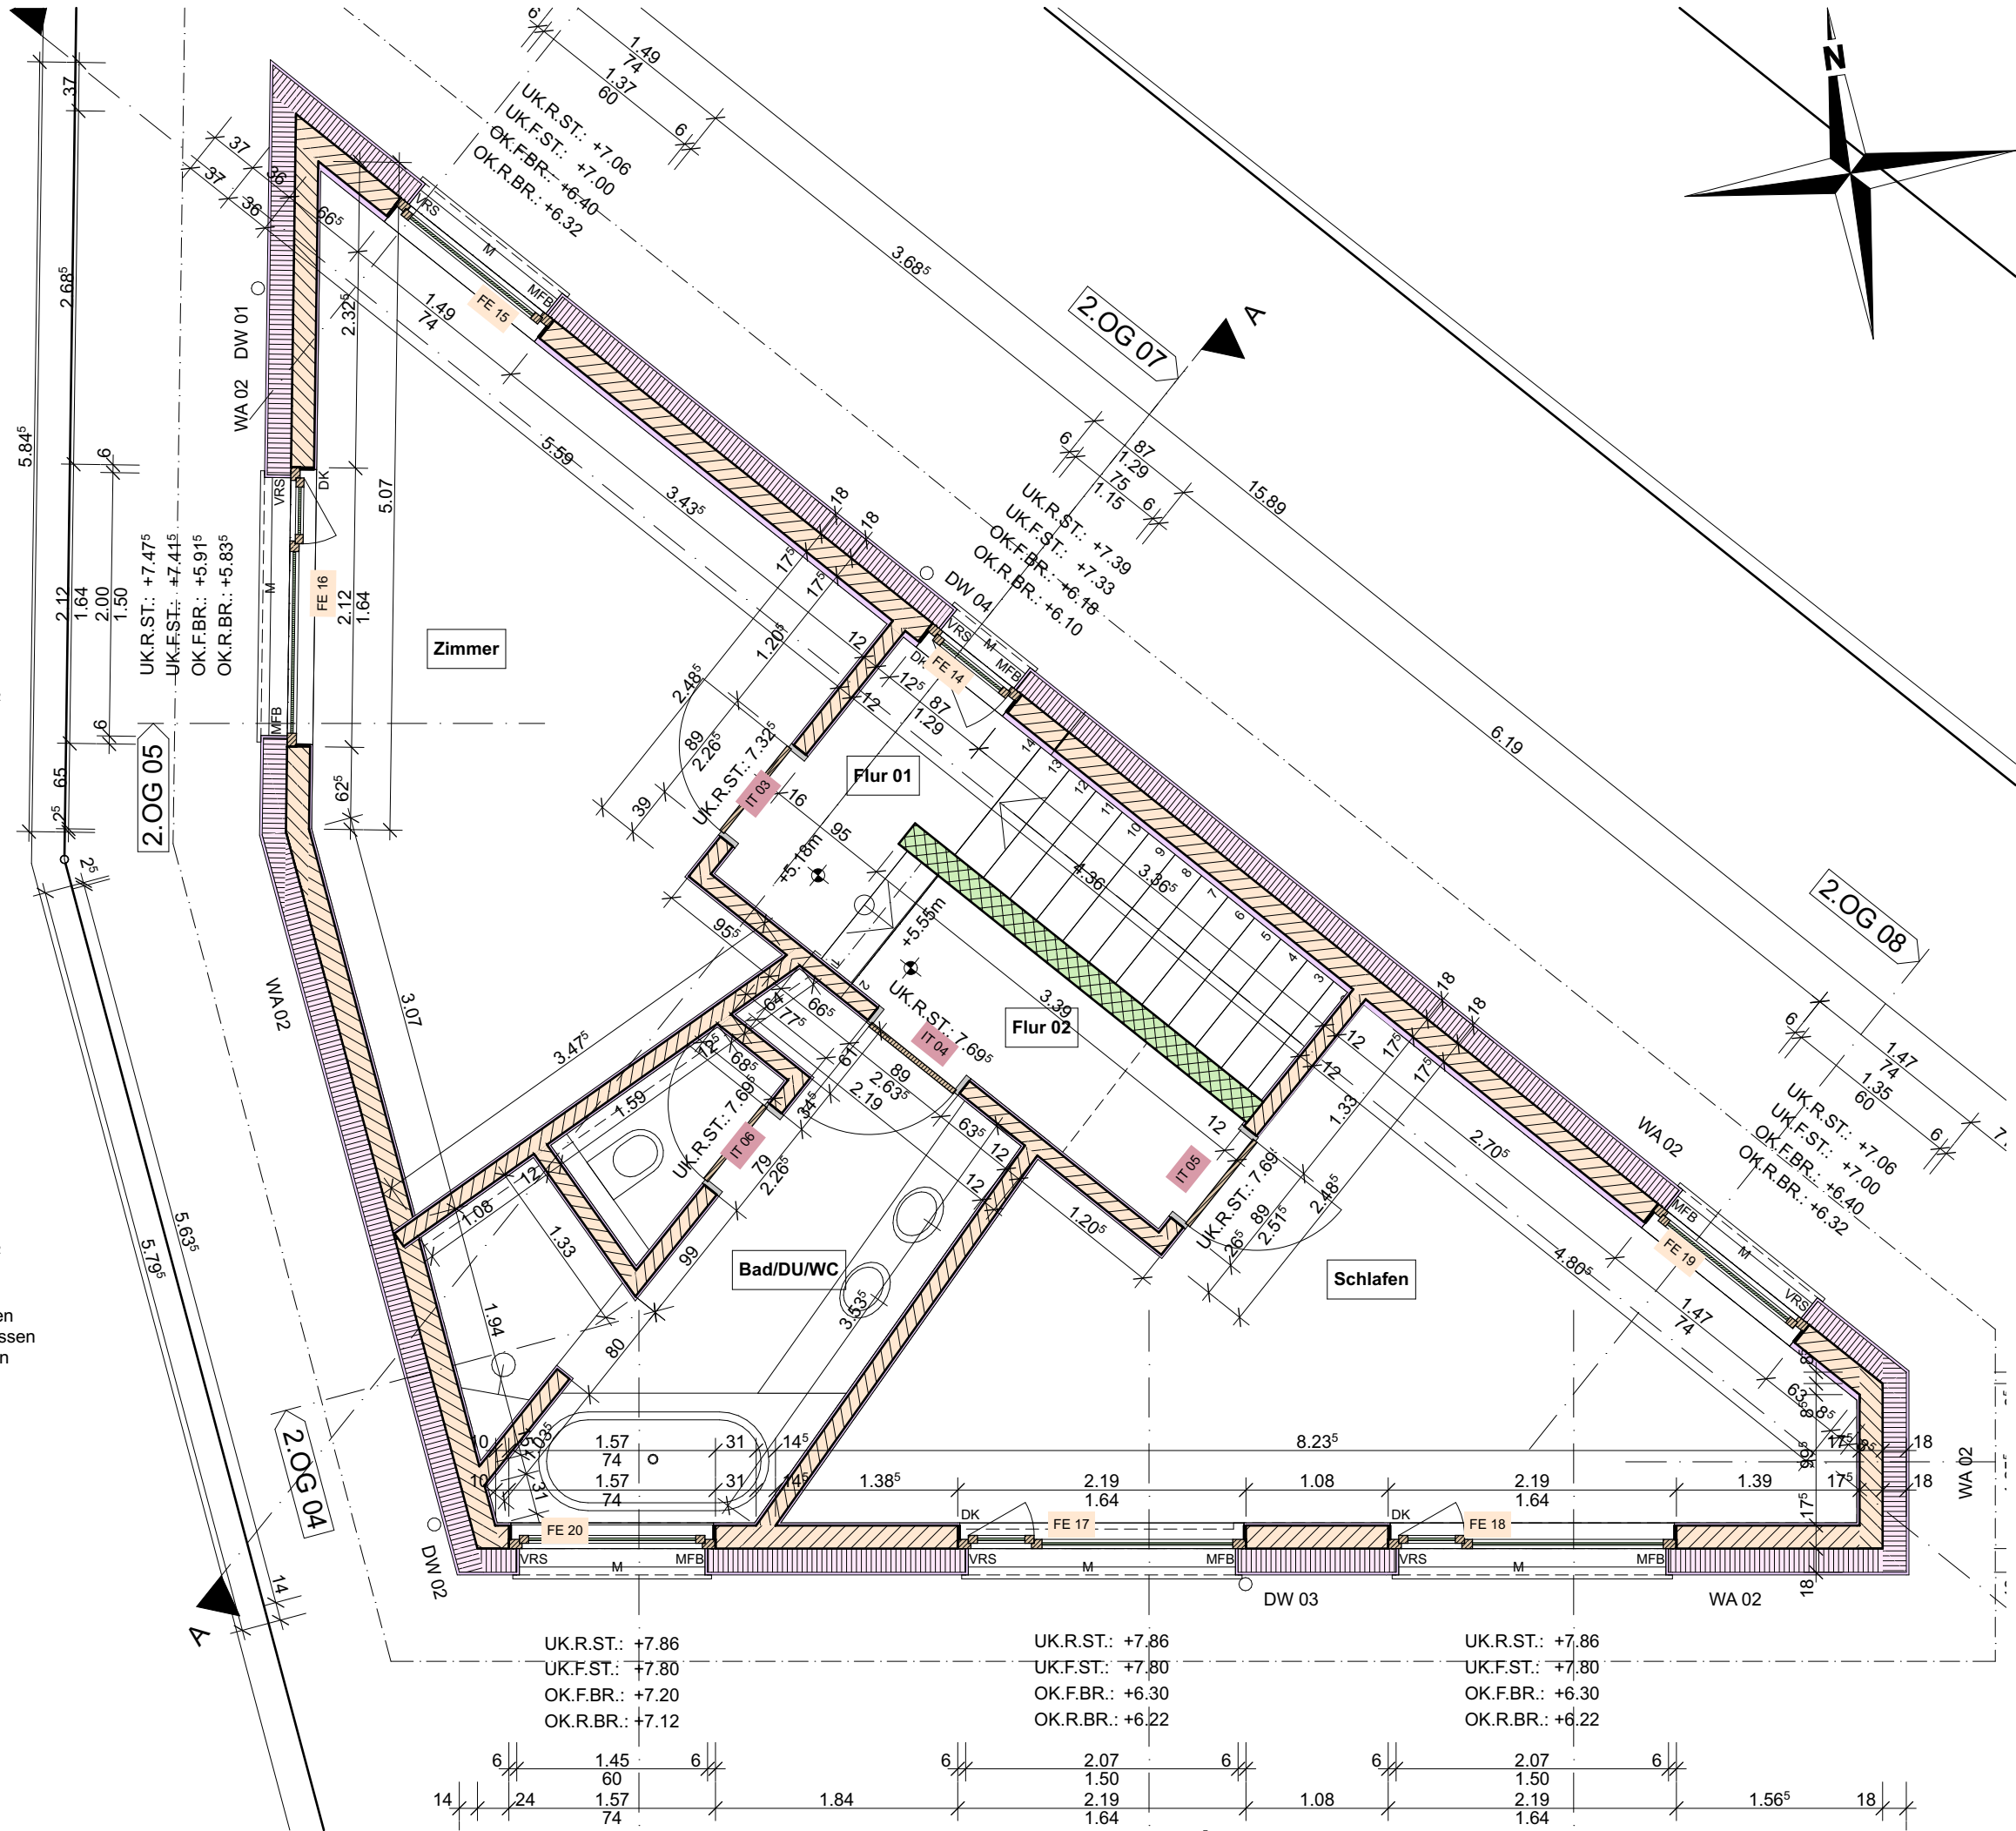

Bauherrschaft: M-Tech Immobilien AG Valmir Osmani, Vorderer Böde 1, Oberrohrdorf
Objekt: Neubau EFH Killwangen, Rütihaldenstrasse, 8956 Killwangen

Objekt Nummer
343

Plan Nummer
343-2.12.1.7

2.Obergeschoss
Werkplanung
Grundrisse, Schnitte und Ansichten



ARCHIMMO
Architektur & Immobilien GmbH
Weiden 22
CH-5733 Leimbach AG
Tel. 062 / 771 67 71
Natal 079 / 647 47 63
info@archimmo.ch


26.03.26
08.05.26
1:50
A4
CHS

07.05.26
06.05.26

B A
R R R R R
R R R R R

D D
D D M F G

Dateiname: EFH Neubau Killwangen.pln

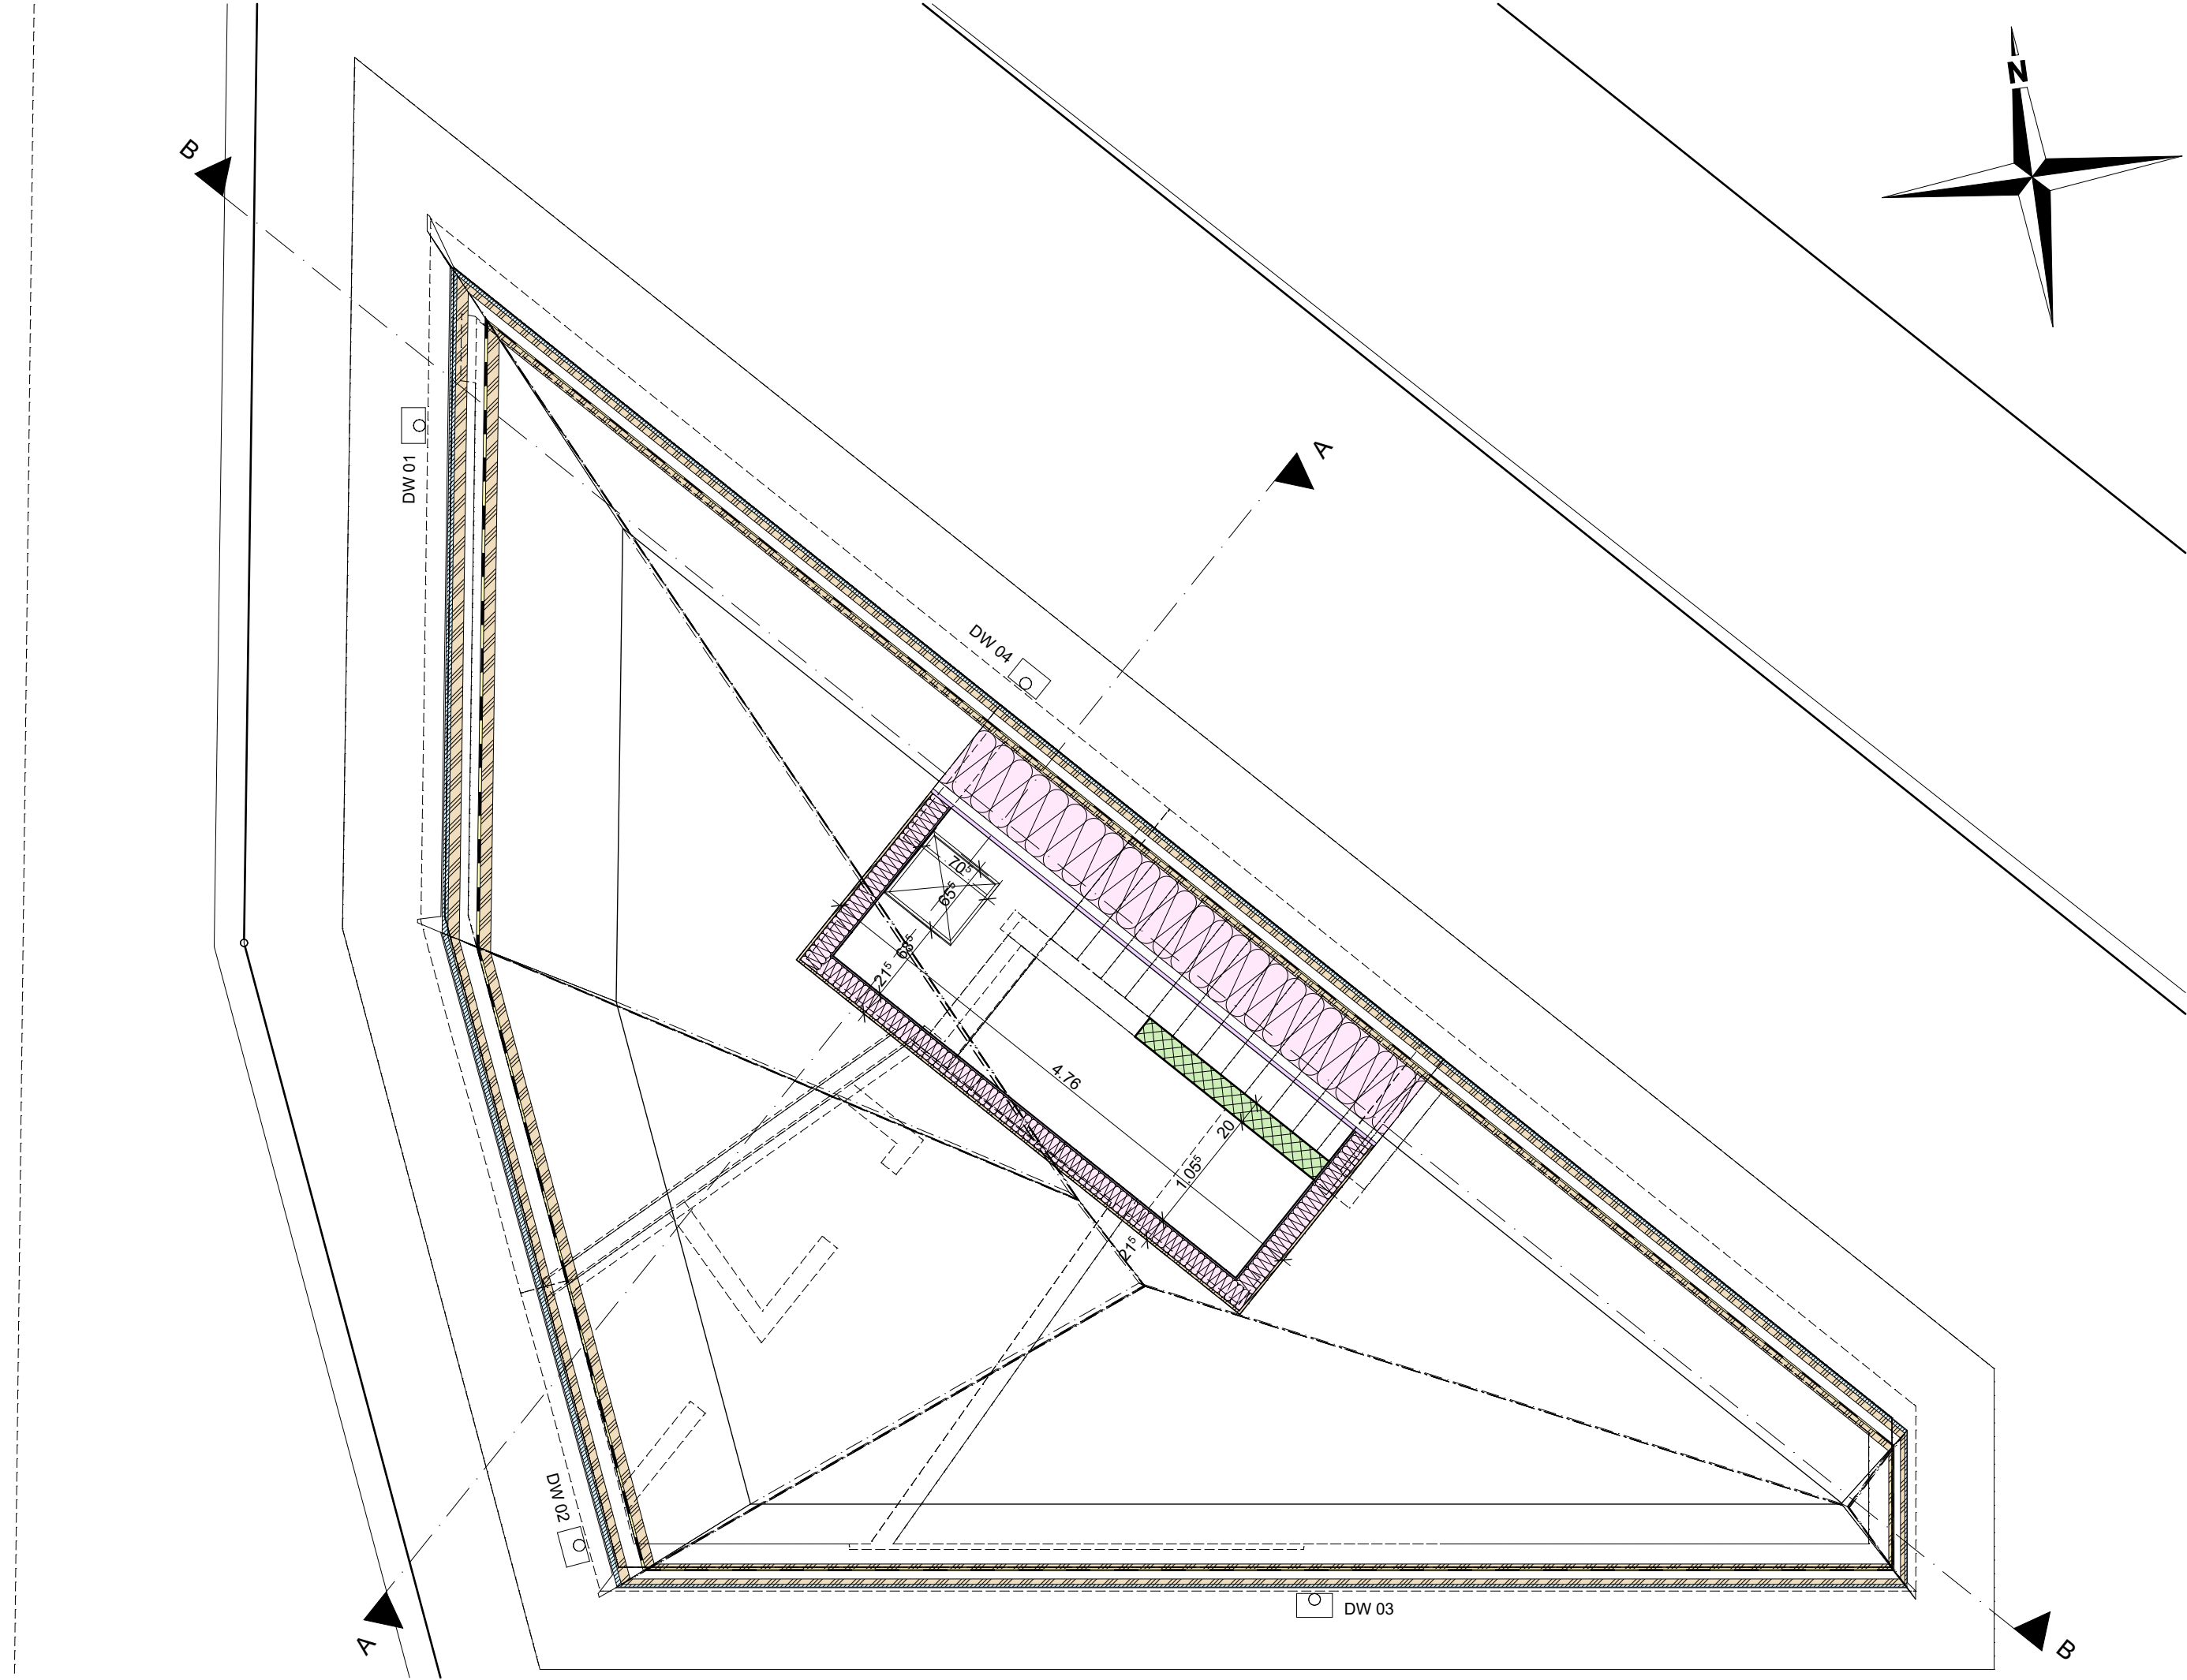

Bauherrschaft: M-Tech Immobilien AG Valmir Osmani, Vorderi Böde 1, Oberrohrdorf
Objekt: Neubau EFH Killwangen, Rütihaldenstrasse, 8956 Killwangen

Objekt Nummer
343
Plan Nummer
343-2.12.1.8



ARCHIMMO
Architektur & Immobilien GmbH



Digital Performance

Weiden 22
CH-5733 Leimbach AG
Tel. 062 / 771 67 71
Natal 079 / 647 47 63
info@archimmo.ch


Dachgeschoss
Werkplanung
Grundrisse, Schnitte und Ansichten

26.03.26	R	A
08.05.26	R	R
1:50	R	R
A4	R	R
CHS		

D	DD
M	F
G	

06.05.26

Dateiname: EFH Neubau Killwangen.pln

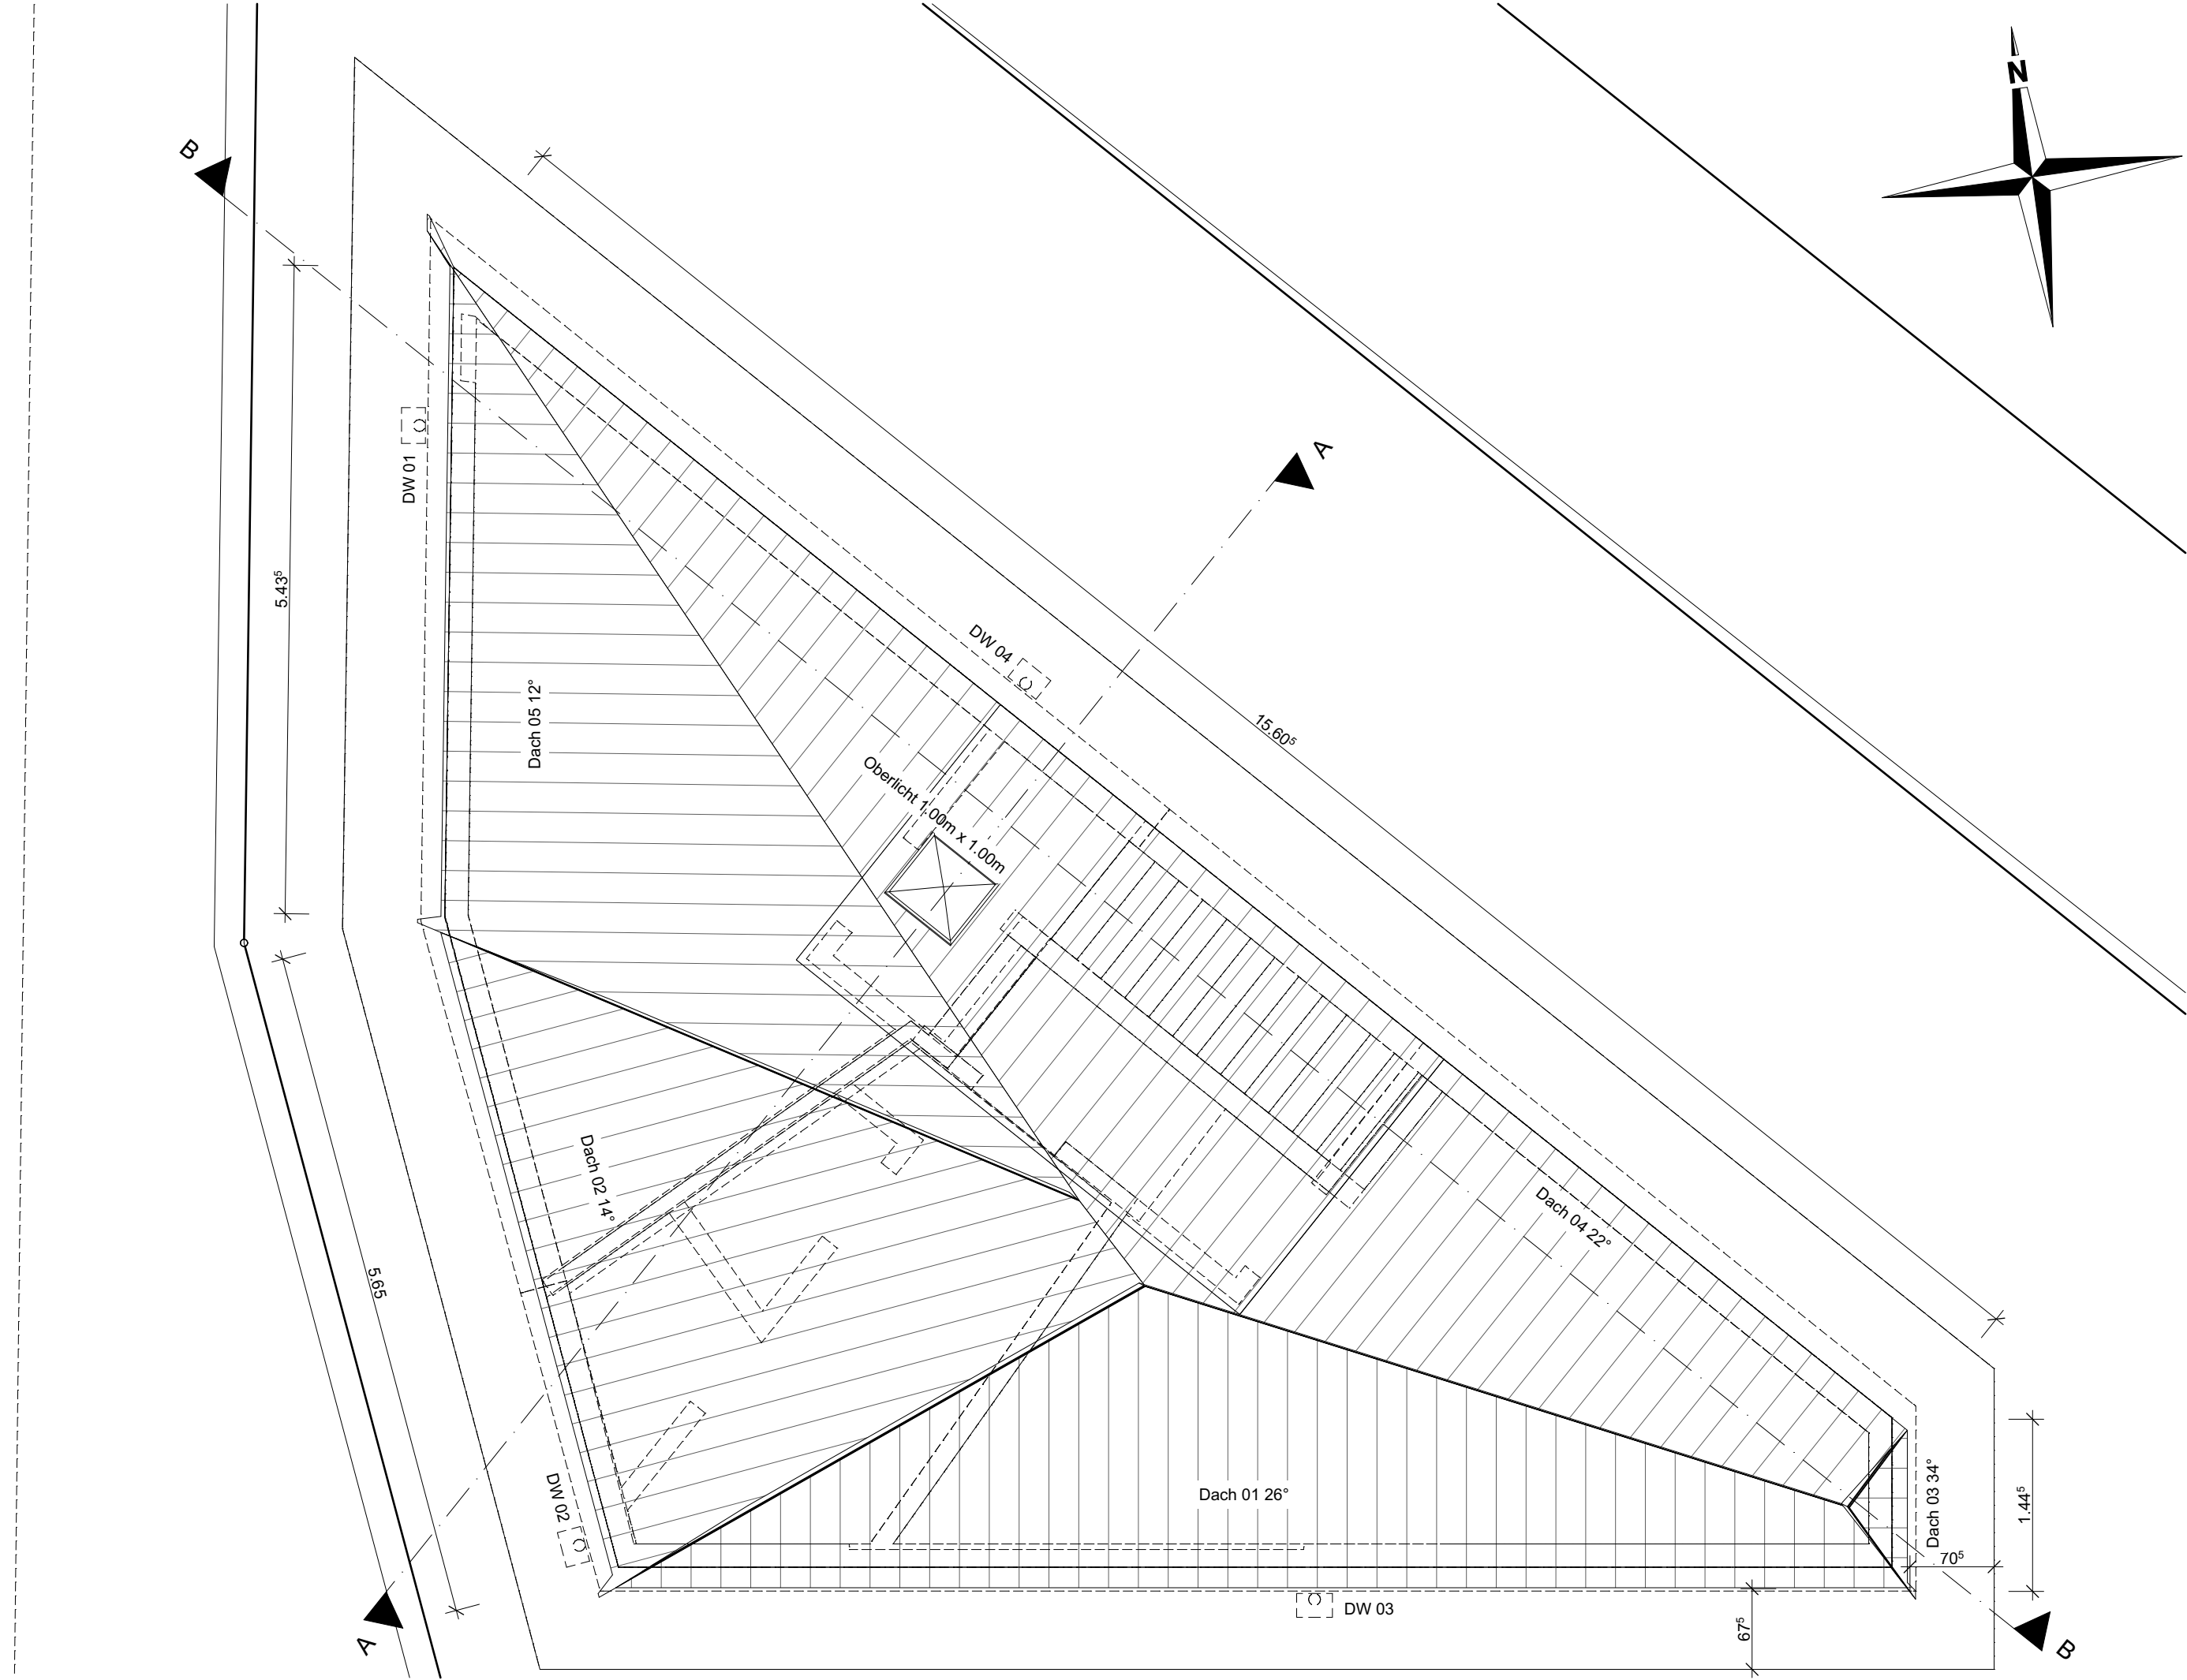

Bauherrschaft: M-Tech Immobilien AG Valmir Osmani, Vorderi Böde 1, Oberrohrdorf
Objekt: Neubau EFH Killwangen, Rütihaldenstrasse, 8956 Killwangen

Objekt Nummer
343
Plan Nummer
343-2.12.1.9



ARCHIMMO
Architektur & Immobilien GmbH

Weiden 22
CH-5733 Leimbach AG
Tel. 062 771 67 71
Natal 079 / 647 47 63
info@archimmo.ch



Digital Performance


Dachaufsicht
Werkplanung
Grundrisse, Schnitte und Ansichten

D	A
DD	R
M	R
F	R
G	R

26.03.26	CHS
08.05.26	A4
1:50	

06.05.26

Dateiname: EFH Neubau Killwangen.pln

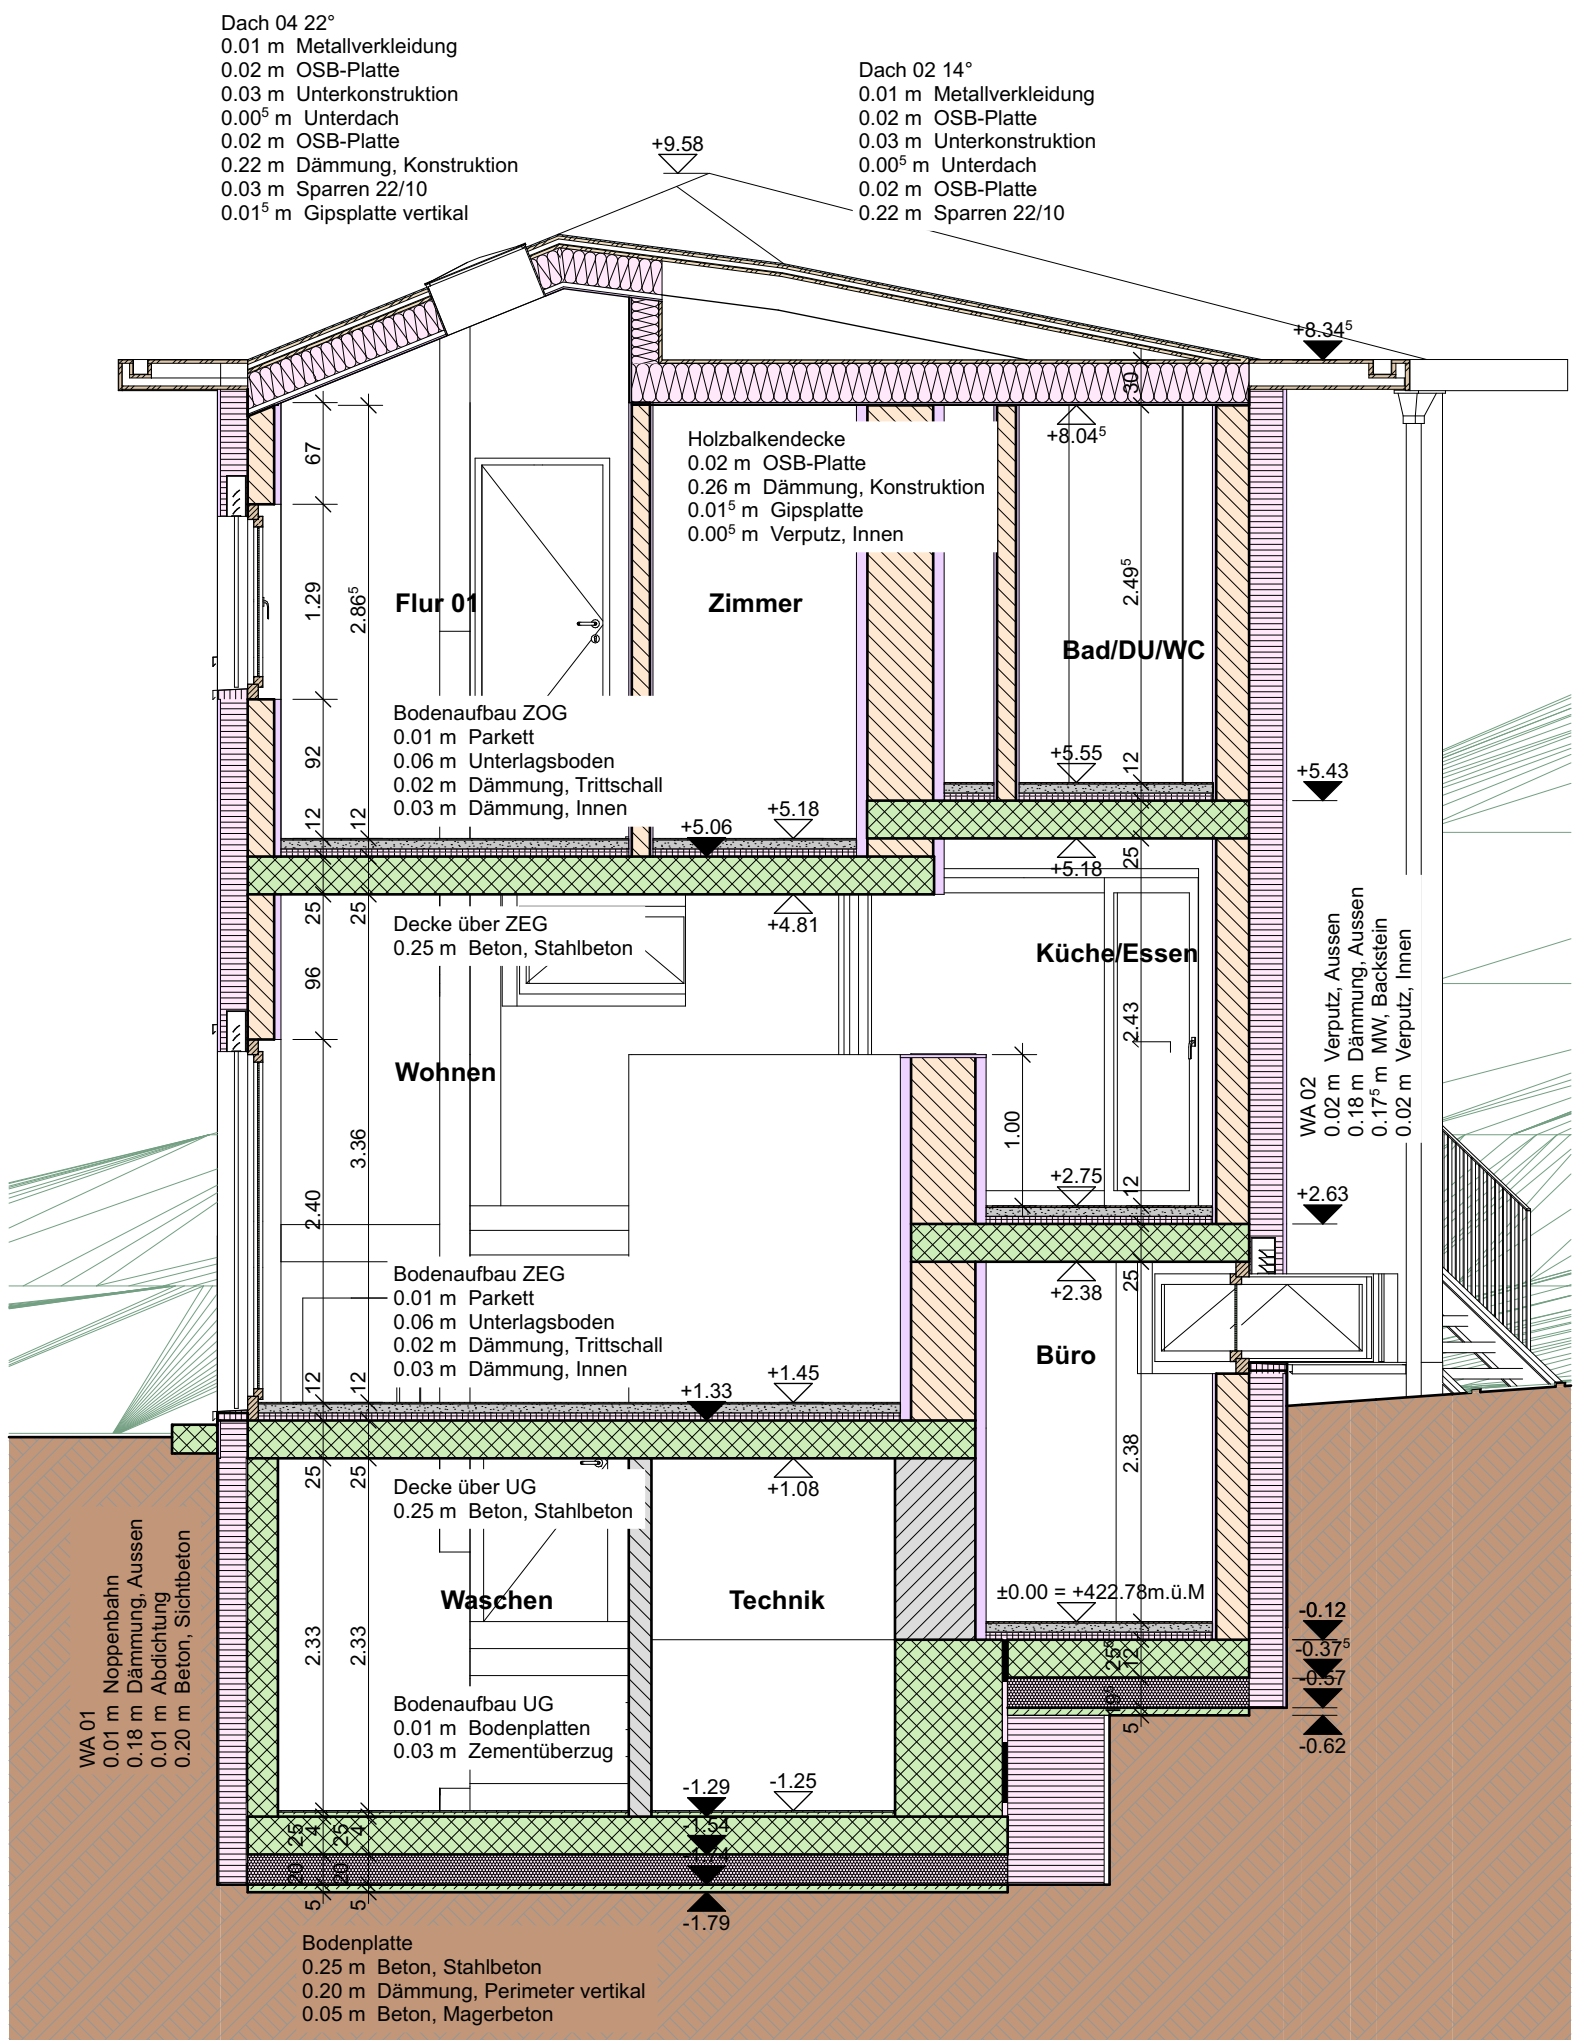

A Schnitt 1:50

Objekt Nummer
343
Plan Nummer
343-2.12.1.10

ARCHIMMO
Architektur & Immobilien GmbH
Weiden 22
CH-5733 Leimbach AG
Tel. 062 / 771 67 71
Natel 079 / 647 47 63
info@archimmo.ch



Bauherrschaft: M-Tech Immobilien AG Valmir Osmani, Vorderi Böde 1, Oberrohrdorf
Objekt: Neubau EFH Killwangen, Rütihaldenstrasse, 8956 Killwangen


Schnitt A-A
Werkplanung
Grundrisse, Schnitte und Ansichten

D
DD
M
F
G

26.03.26 R A
08.05.26 R
1:50 R
A4 R
CHS R

06.05.26

Dateiname: EFH Neubau Killwangen.pln

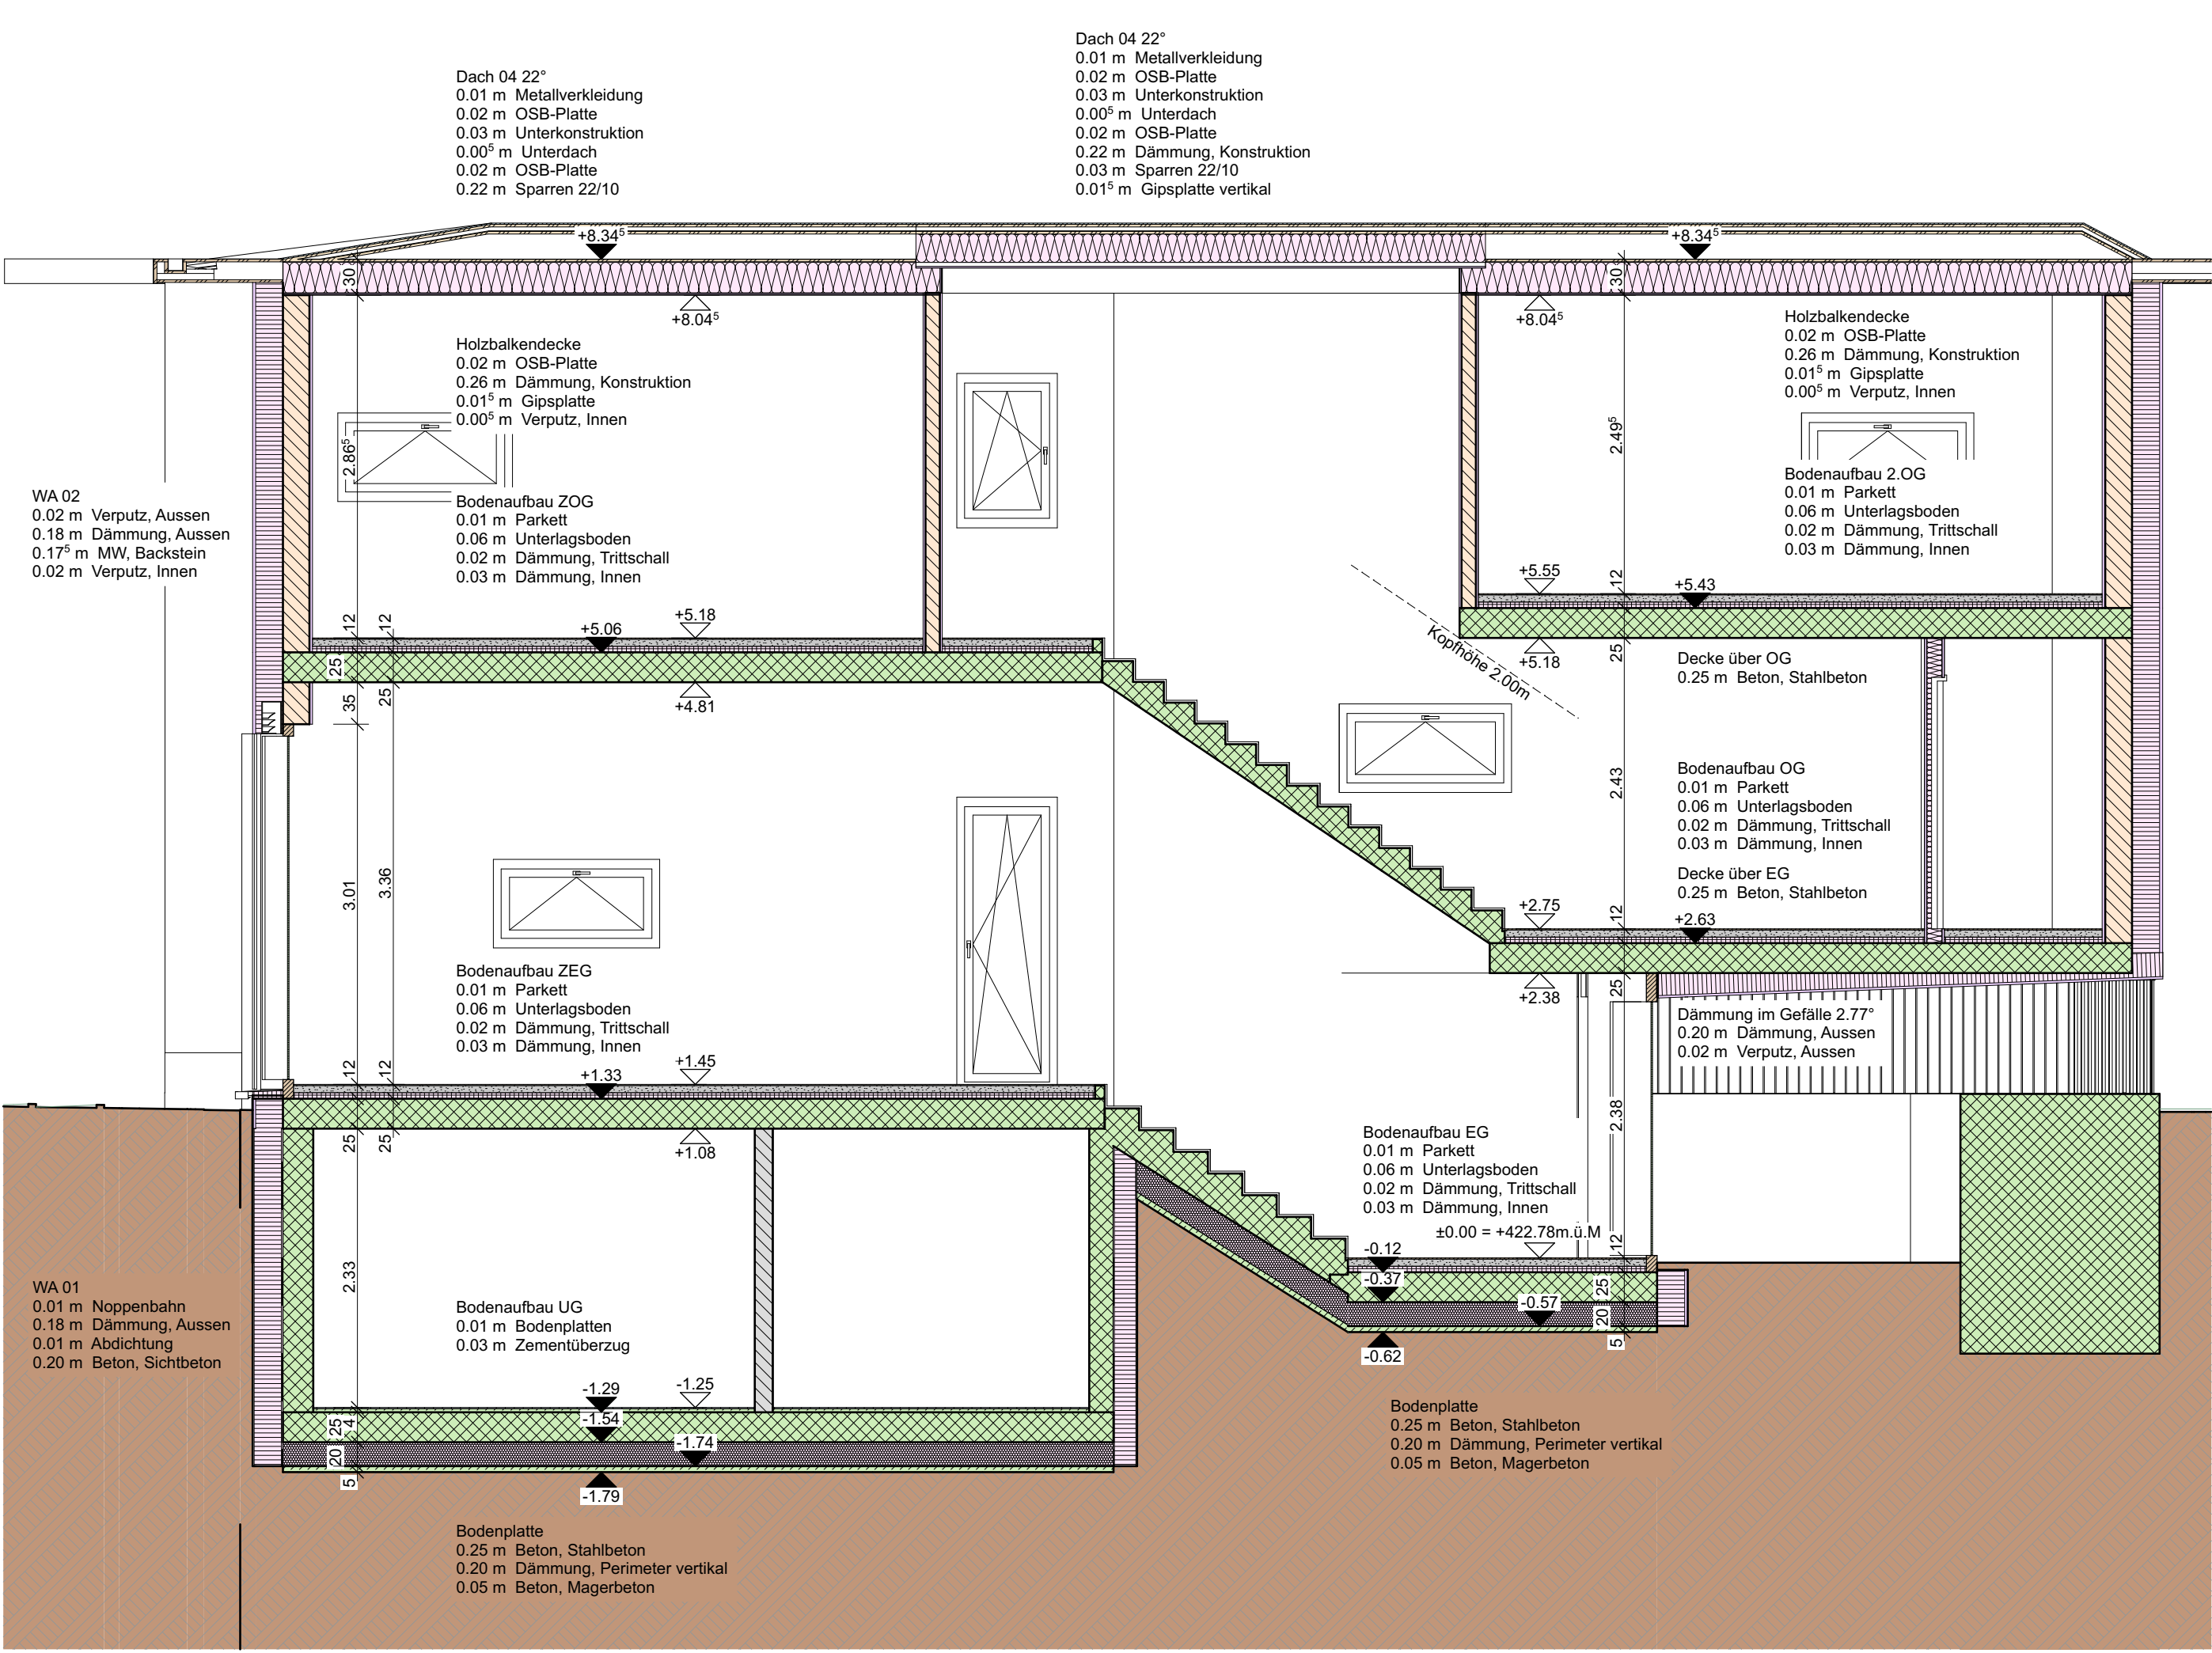

B Schnitt 1:50

Objekt Nummer
343

Plan Nummer
343-2.12.1.11

ARCHIMMO

Architektur & Immobilien Dienstleistungen

Weiden 22
CH-5733 Leimbach AG
Tel. 062 / 771 67 71
Natal 079 / 647 47 63
info@archimmo.ch

Objekt
Bauherrschaft: M-Tech Immobilien AG Valmir Osmani, Vorderi Böde 1, Oberrohrdorf
Objekt: Neubau EFH Killwangen, Rütihaldenstrasse, 8956 Killwangen

Schnitt B-B

Werkplanung

Grundrisse, Schnitte und Ansichten


26.03.26
08.05.26
1:50
A4
CHS

D
DD
M
F
G


06.05.26
A
R
R
R
R
R

Detailname: EFH Neubau Killwangen.pln

Digitale Performance

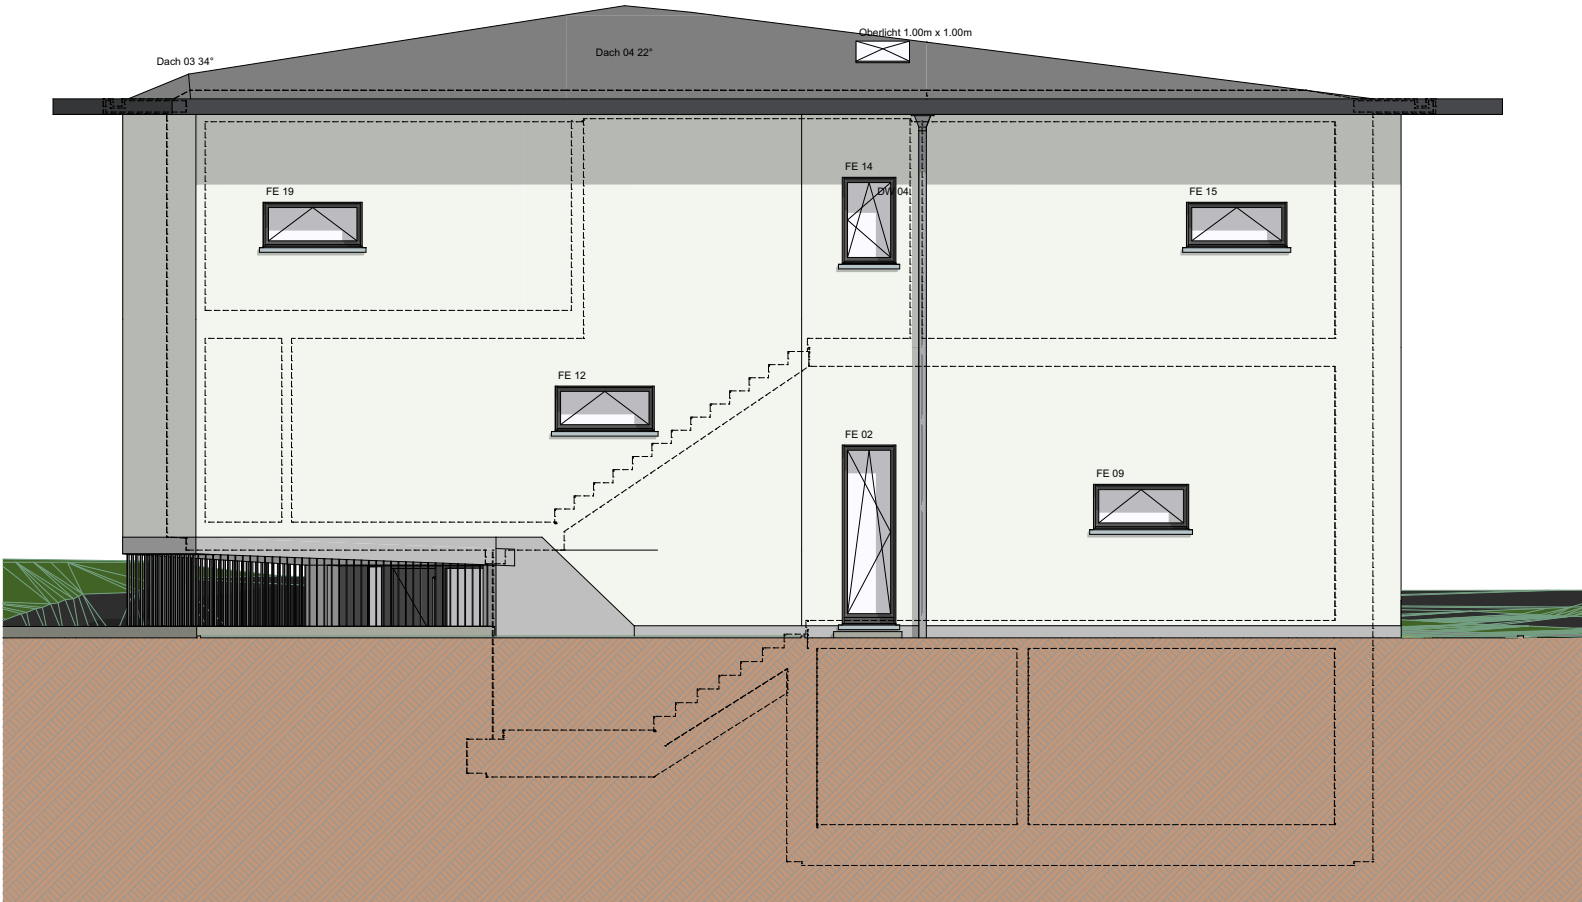


Nord-Ost Ansicht 1:100

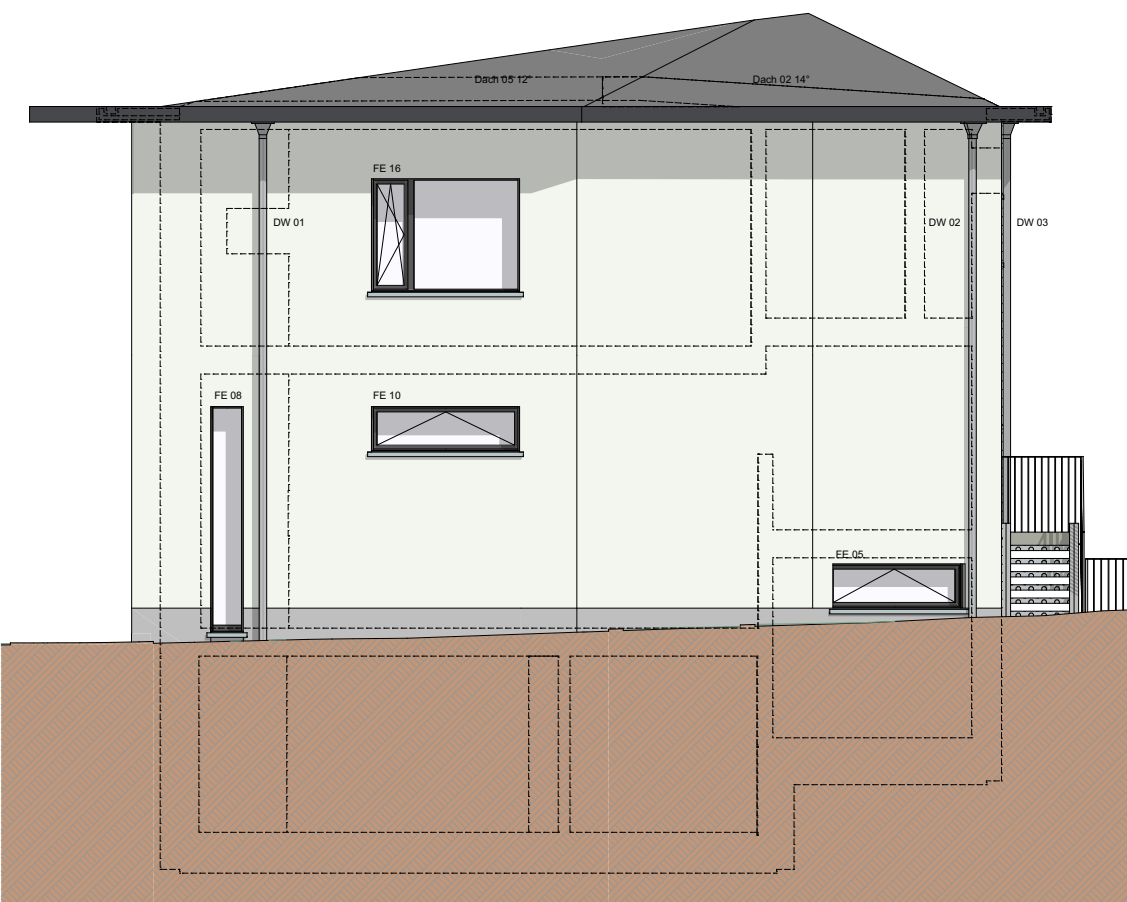

West Ansicht 1:100



Süd Ansicht 1:100

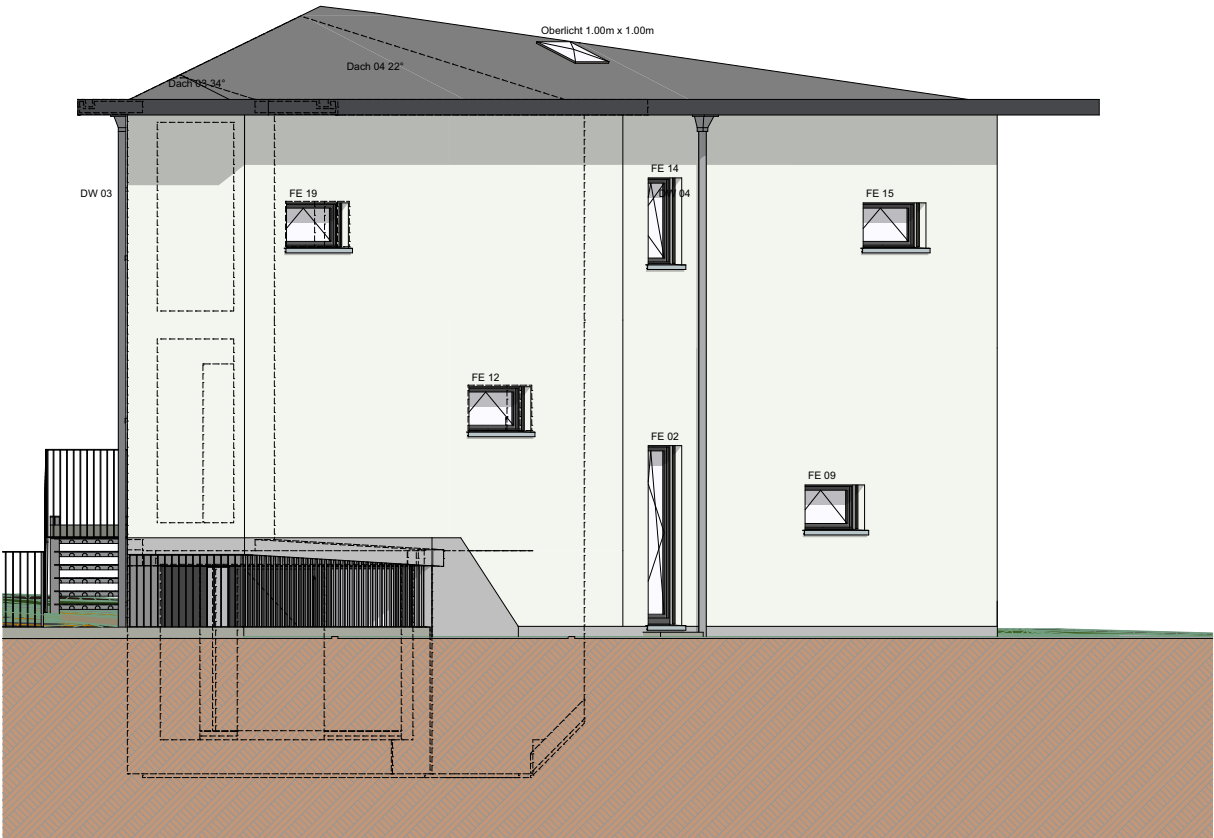

Ost Ansicht 1:100

Bauherrschaft: M-Tech Immobilien AG Valmir Osmani, Vorderi Böde 1, Oberrohrdorf
Objekt: Neubau EFH Kllwangen, Rütihaldenstrasse, 8956 Kllwangen

Objekt Nummer
343

Plan Nummer

343-2.12.1.12

ARCHIMMO
Architektur & Immobilien GmbH

Weiden 22
CH-5733 Leimbach AG
Tel. 062 / 771 67 71
Natal 079 / 647 47 63
info@archimmo.ch



Digital Platform

Ansichten
Werkplanung
Grundrisse, Schnitte und Ansichten

06.05.26

A

26.03.26
08.05.26
1:100
A4
CHS

D DD
M F G

Dateiname: EFH Neubau Kllwangen.pln