


Neubau MFH mit Einstellhalle an der Alexander-Moser-Strasse 92 in 2503 Biel

WHG Nr. 6 im 2. Obergeschoss

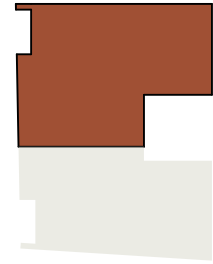

4.5 Zimmer Wohnung

Nettowohnfläche (NWF): **105.93 m²**




Bruttofläche (BGF): 118.18 m²

Nettofläche (NF): 97.9 m²

Keller: 1

Balkon: 10.83 m²

ESH Parkplatz:

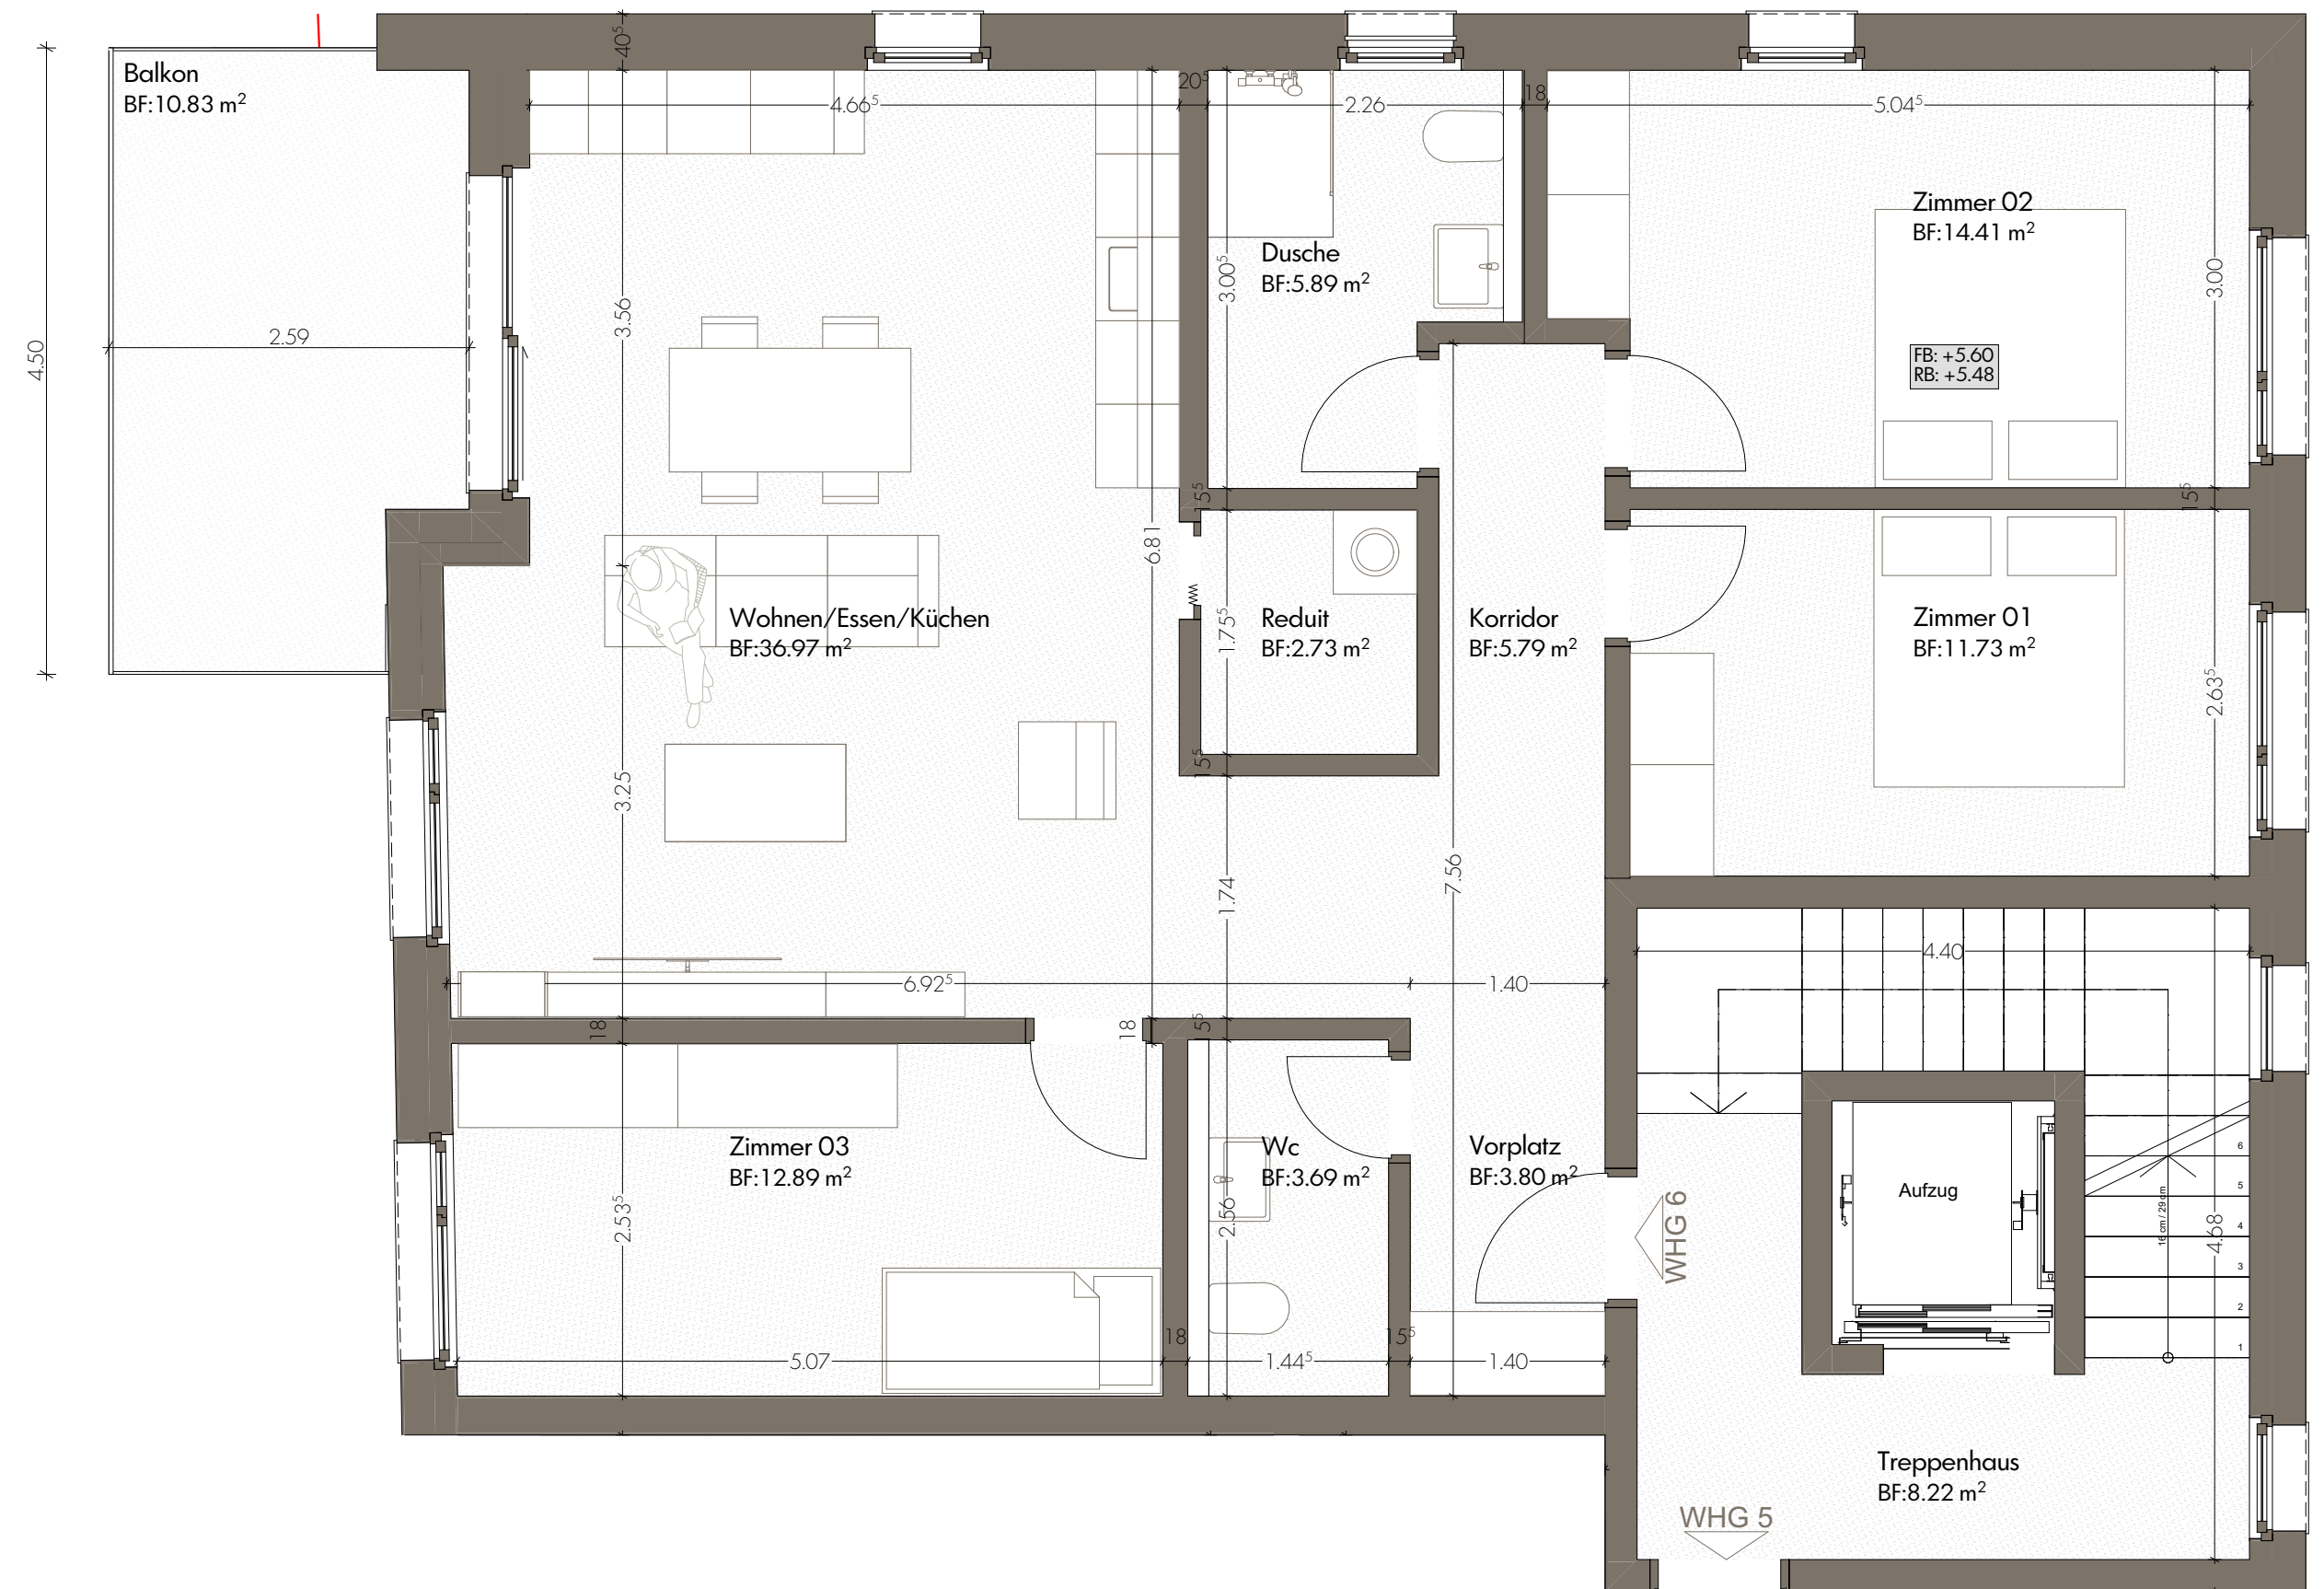

Legende:

Nettowoohnfläche (NWF): exkl. Aussenwände, inkl. Innenwände

Bruttofläche (BGF): inkl. Aussenwände und Innenwände

Nettofläche (NF): exkl. Aussenwände und Innenwände

BF: Bodenfläche

Masstab 1:50

VISIO Architekten & Ingenieure AG
Egliweg 10, 2560 Nidau

