# PLANIMETRIA PROGETTO
SCALA: 1.50

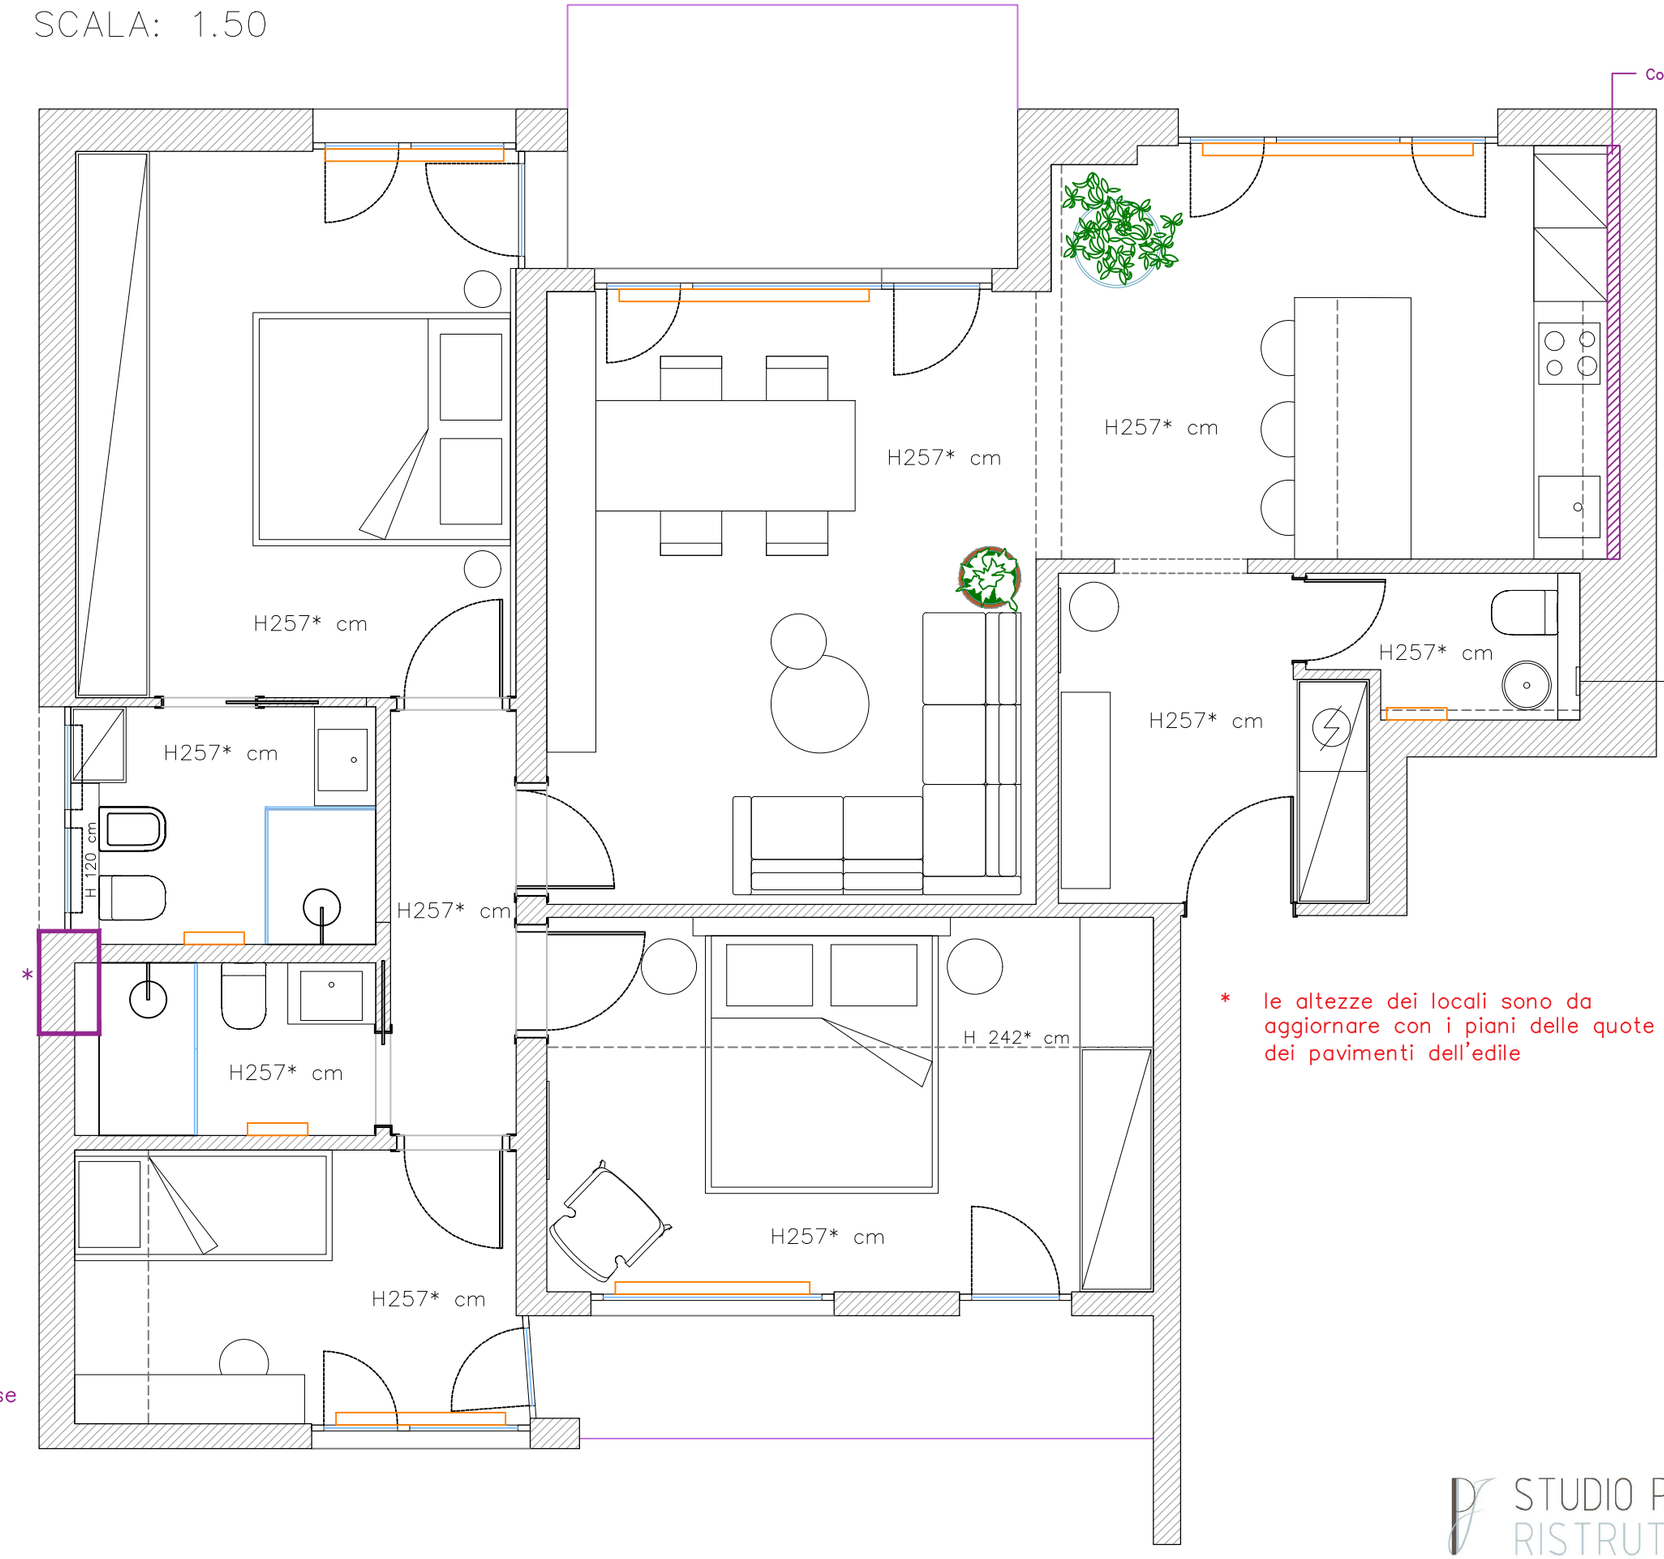


* Verificare in cantiere se necessaria per scarichi cucina

* le altezze dei locali sono da aggiornare con i piani delle quote dei pavimenti dell'edile

* Verificare in cantiere posizione scarichi in base a chiusura tubi

STUDIO PAOLA FAVRETTO SAGL
RISTRUTTURAZIONI DI INTERNI