


REZ-DE-CHAUSSEE

MISE A L'ENQUETE - PERGOLA

1:100

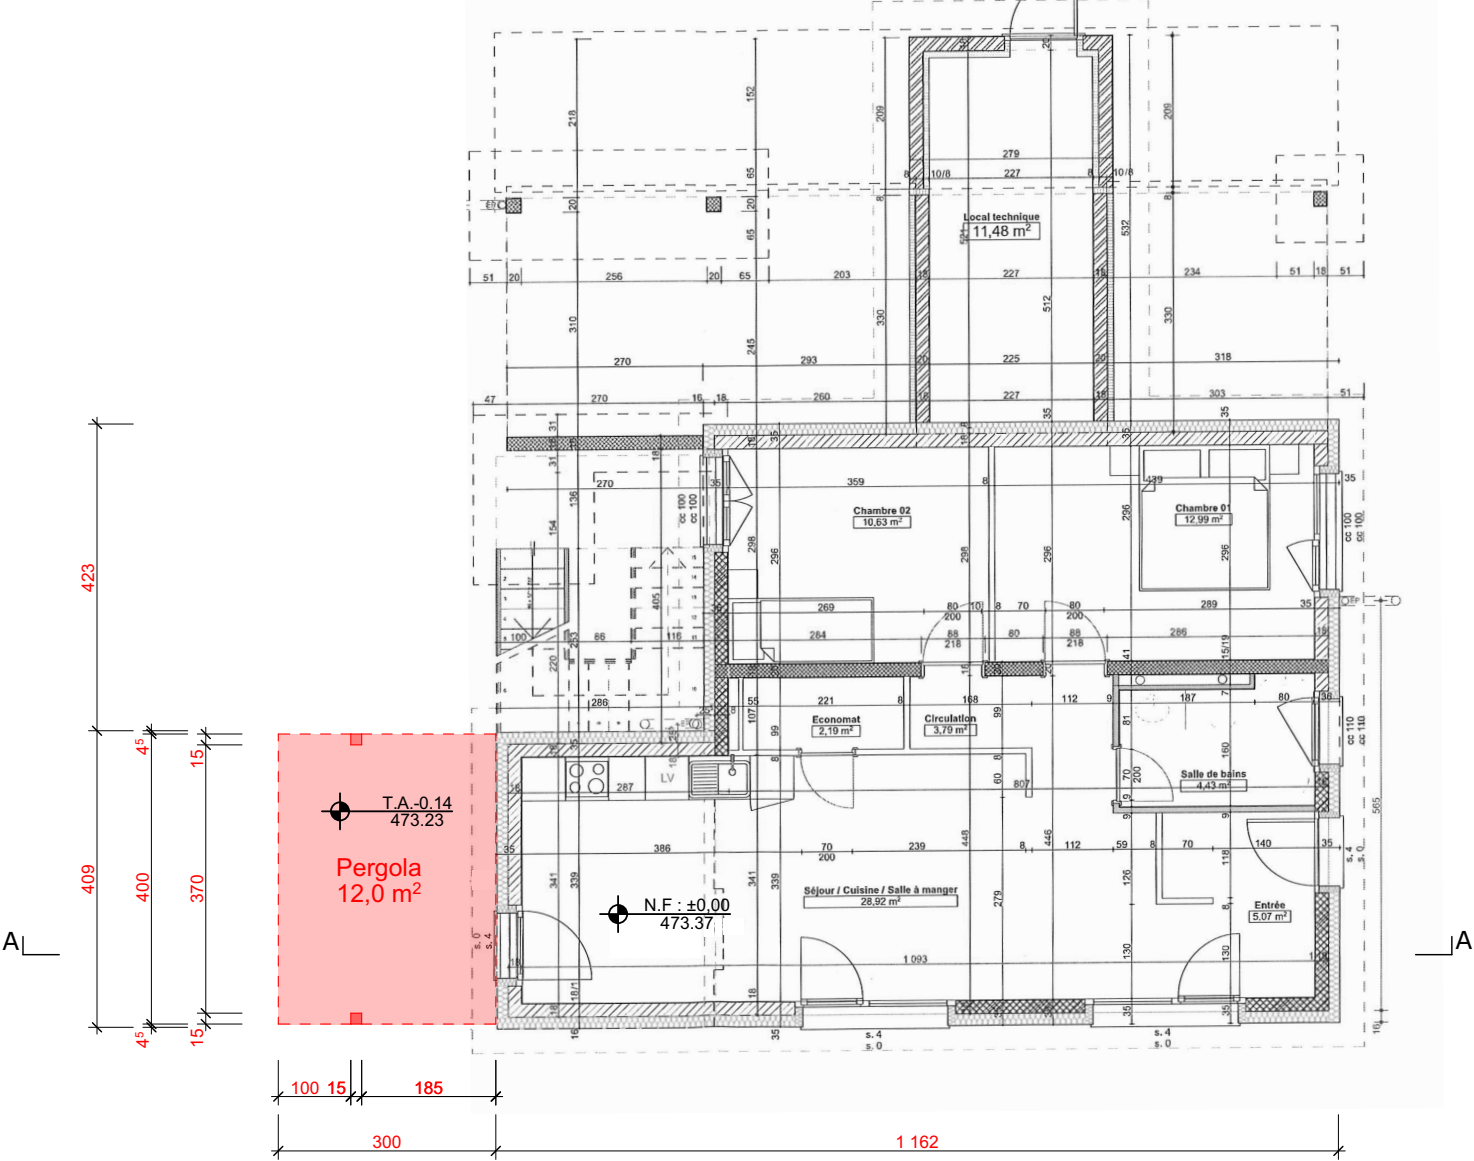

- existant
- à démolir
- à construire

Propriétaires et requérants :

Auteur des plans :